
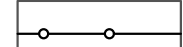
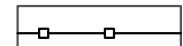
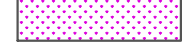
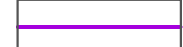
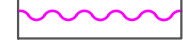
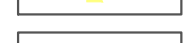
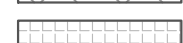


LEGENDA GROENBEHEER

A. AFRASTERING	
	APGH Gas hekwerk
	APMH Metaal hekwerk
	APP Afzetpalen
	MP- Poort E / enkel D / dubbel
B. BOMEN	
	BN- G/gras V/verharding B/beplanting
	BK- Knot G/gras V/verharding B/beplanting
	BL- Lei G/gras V/verharding B/beplanting
G. GRAS	
	GBB Grasberm
	GBA Grasberm afruimen
	GBKM Kantmaaien 1.00 m
	GBE Ecoberm
	GGA Gazon nivo A
	GGB Gazon nivo B
	GGC Gazon nivo C
	GRV Ruw gras
	GOBW Bloemenweide/berm
	GKH- Kantsteken Hard nivo A/B/C
	GKZ- Kantsteken Zacht nivo A/B/C
	GKHV Kantsteken halfverharding
H. HOUTIGE GEWASSEN	
	HBP Bosplantsoen
	RHBP Randknippen HBP
	HBSI Singel
	HBB Bosperceel
	RHBB Randknippen HBB
	HBH Houtwal
	HHB Blokhaag
	HHH Haag > 1.50 m
	HHL Haag < 1.50 m
	HOC Coniferen
	HSD Bodembedekkende heesters
	RHSD Randknippen HSD
	HSG Gemengde heesters
	RHSG Randknippen HSG
	HSO Opgaande heesters
	RHSO Randknippen HSO
	HSR Rozen
	RHSR Randknippen HSR
	HKP Klimplanten
	GRR Ruigte
K. KRUIDACHTIGE GEWASSEN	
	KVP Vaste Planten
	KEW Wisselperken
	KBO- Bollen nivo A/B/C
	KBG- Bosgeelster nivo A/B/C
M. MEUBILAIR	
	MMA- Afvalbak G/gemeente B/bewoners
	MMBA Bank
	MOBL Bloembak
	MOBE Bouwkundig element
	MOSP Speelelement
	MMPI Pieknickset
	MOWP Watertappunt
	MOIB Informatiebord
	MOFR Fietsenrek
V. VERHARDING	
	VVA Asfalt
	VVB Beton
	VVD Drentse keitjes
	VVK Klinkers
	VVT Tegels
	VVG Grasstenen
	VVRP Ritterplaten
	VHS Schelpen
	VHGA Gravel
	VHGR Grind
	VHPG Puingranulaat
	VHZW Zwarte grond
	VHBP Bospad
	VHBS Boomschors
	VHZP Zandpad
W. WATERHUISHOUDING	
	WWA Waterpartij
	WWG Greppel
	WOR Natuurlijke oever

Versie 2022-05

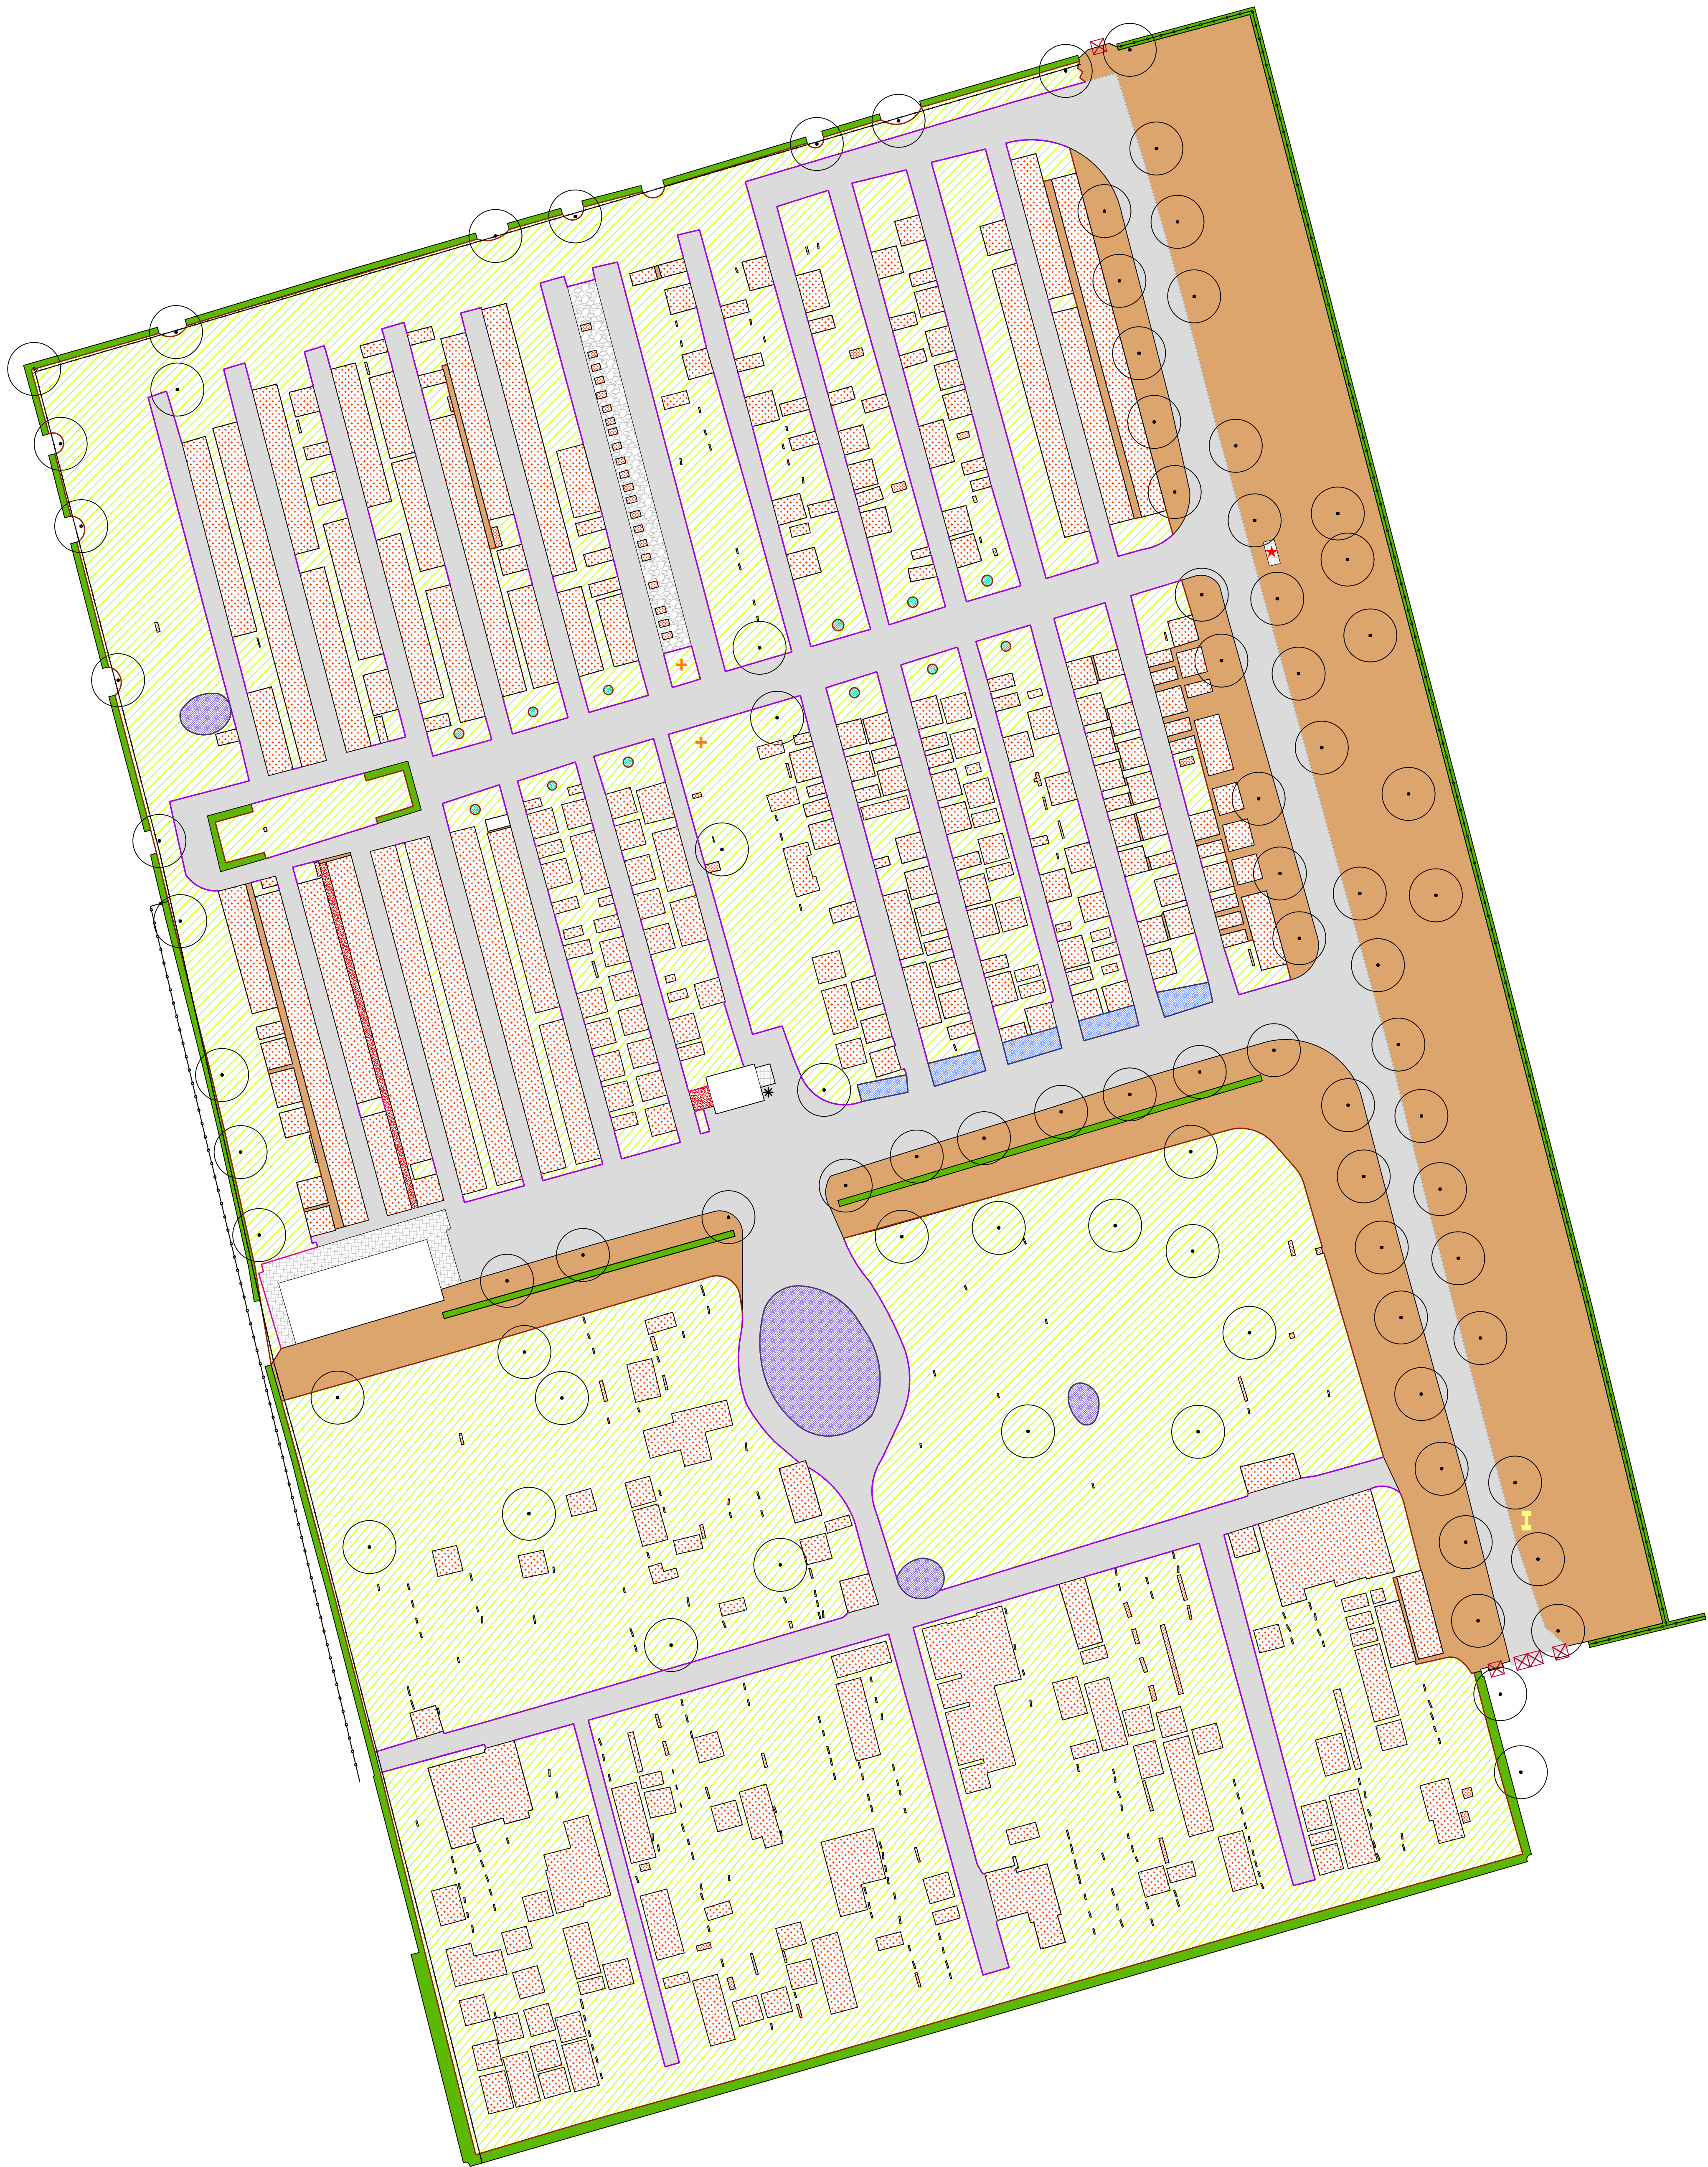

getekend door: Green Engineers	datum: mei 2022	Groenonderhoud "Begraafplaats Gasselternijveen" 2022			
afst. Ruimte Postbus 93, 3440 AB Gieten tel. (0592) - 267777 fax (0592) - 267799		verste: o.d.	omschrijving	get.	acc.
tel. nr.: 44		besteknr.: 2022-028		schaal: 1:250	team: Ruimtelijk beheer