


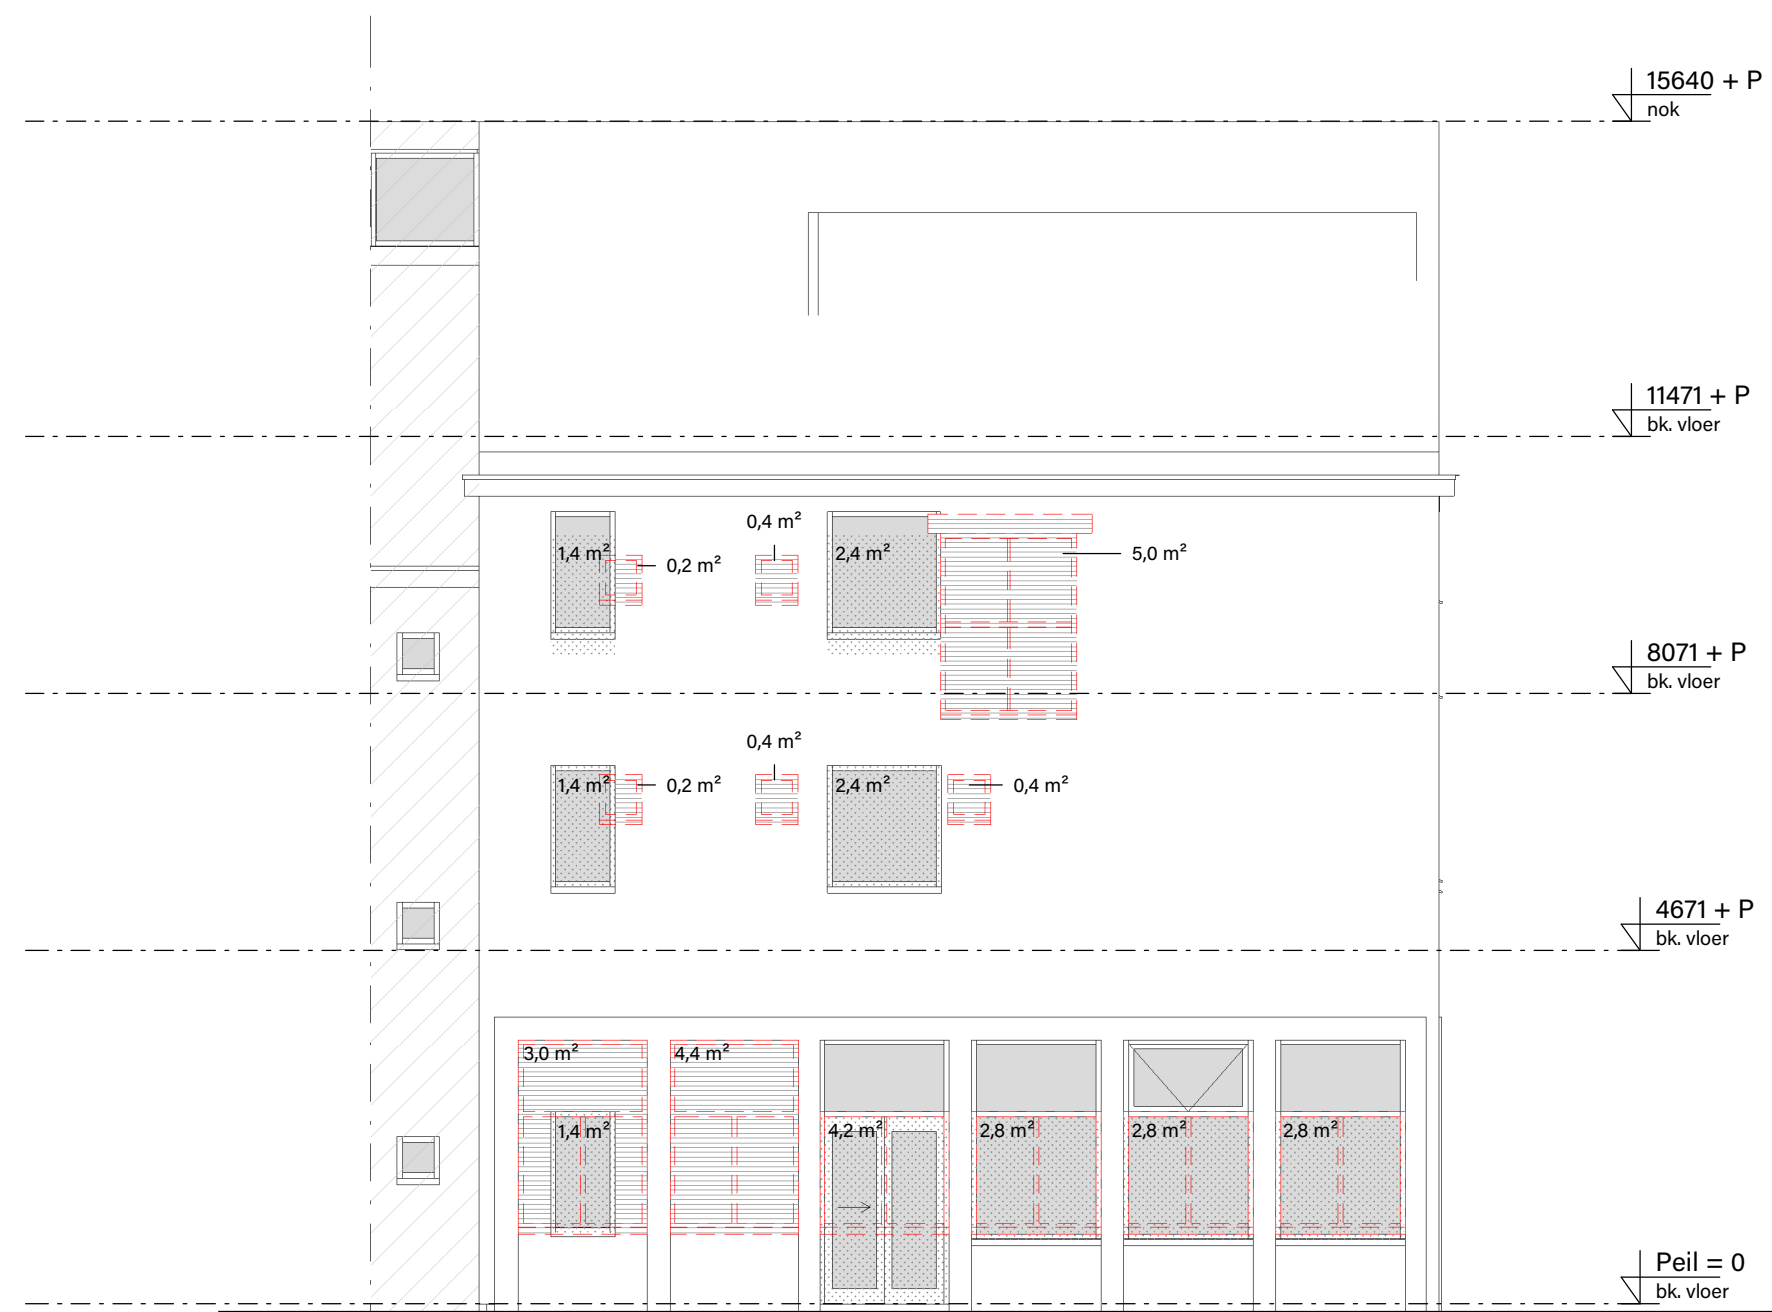



Voorgevel




Rechter zijgevel




Achtergevel

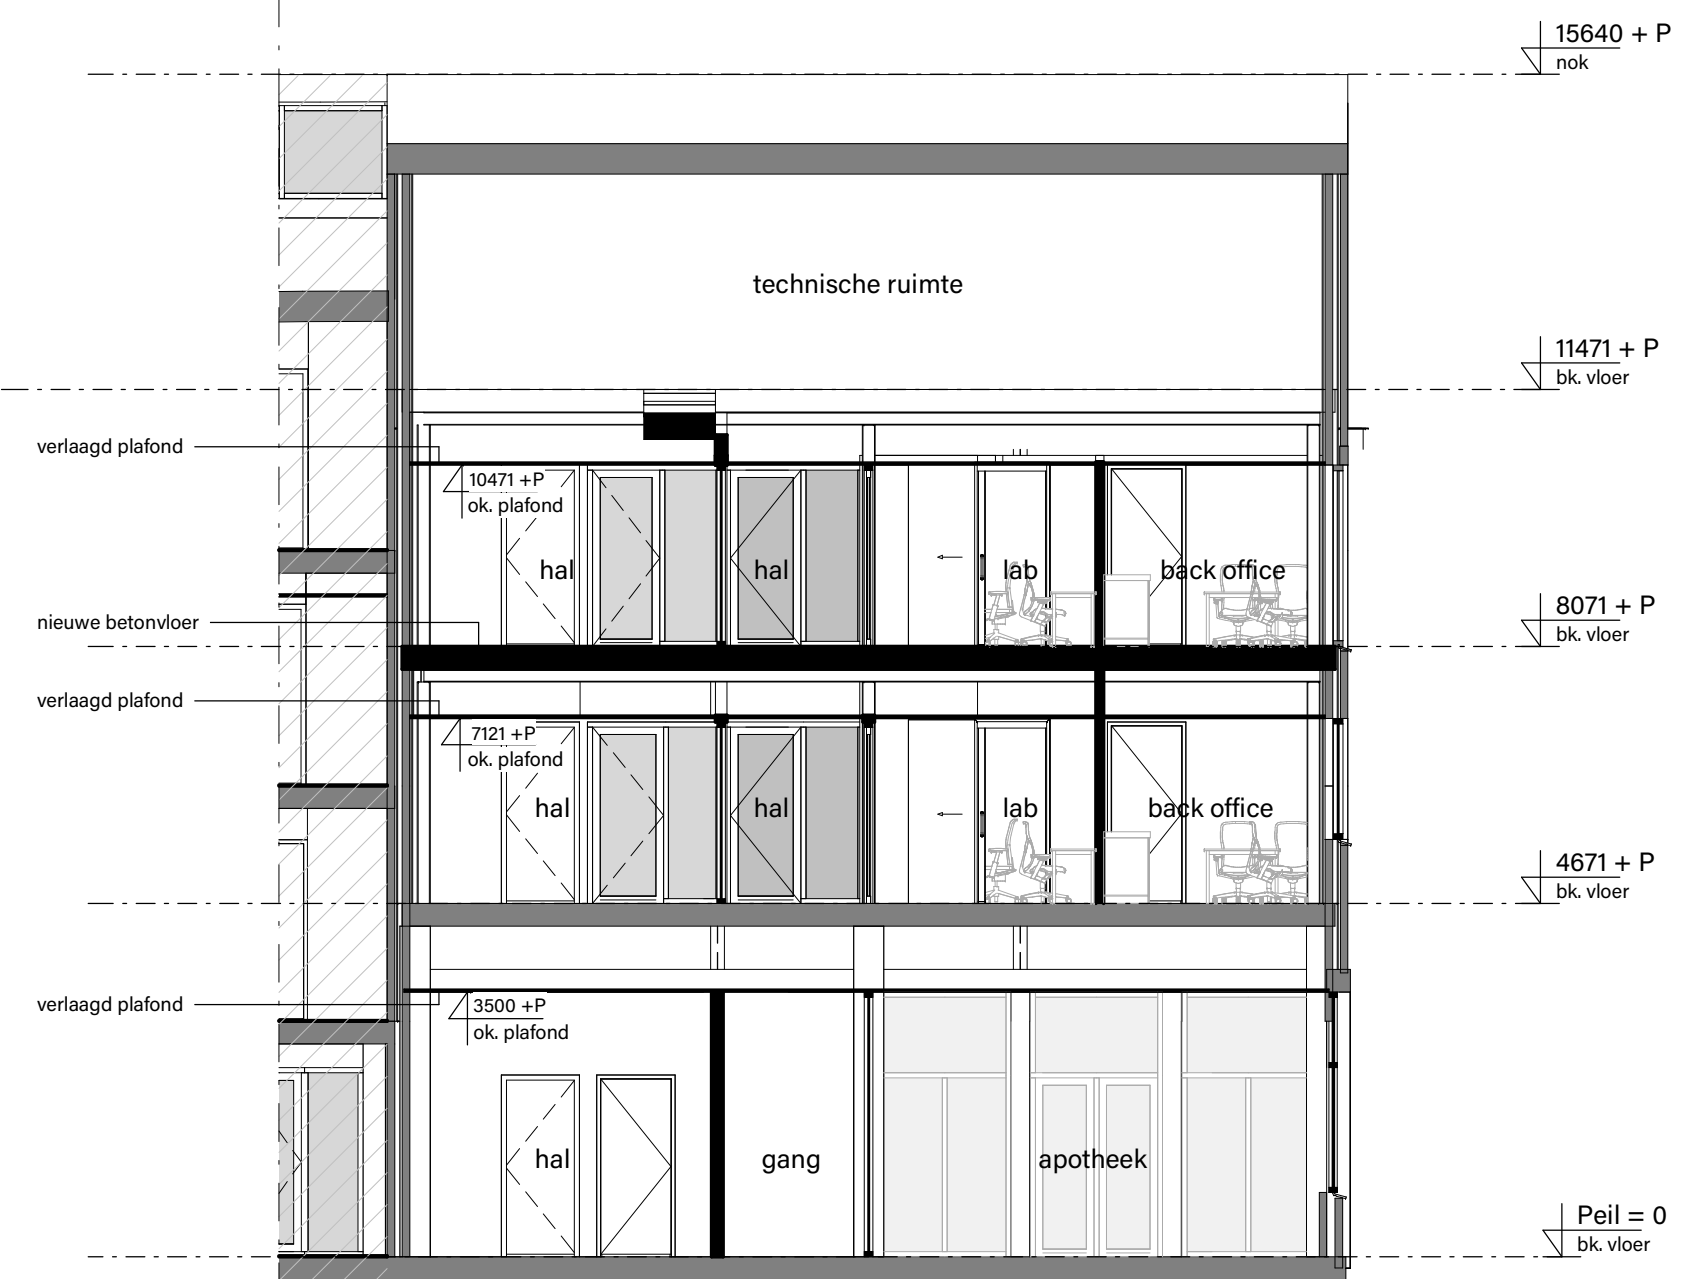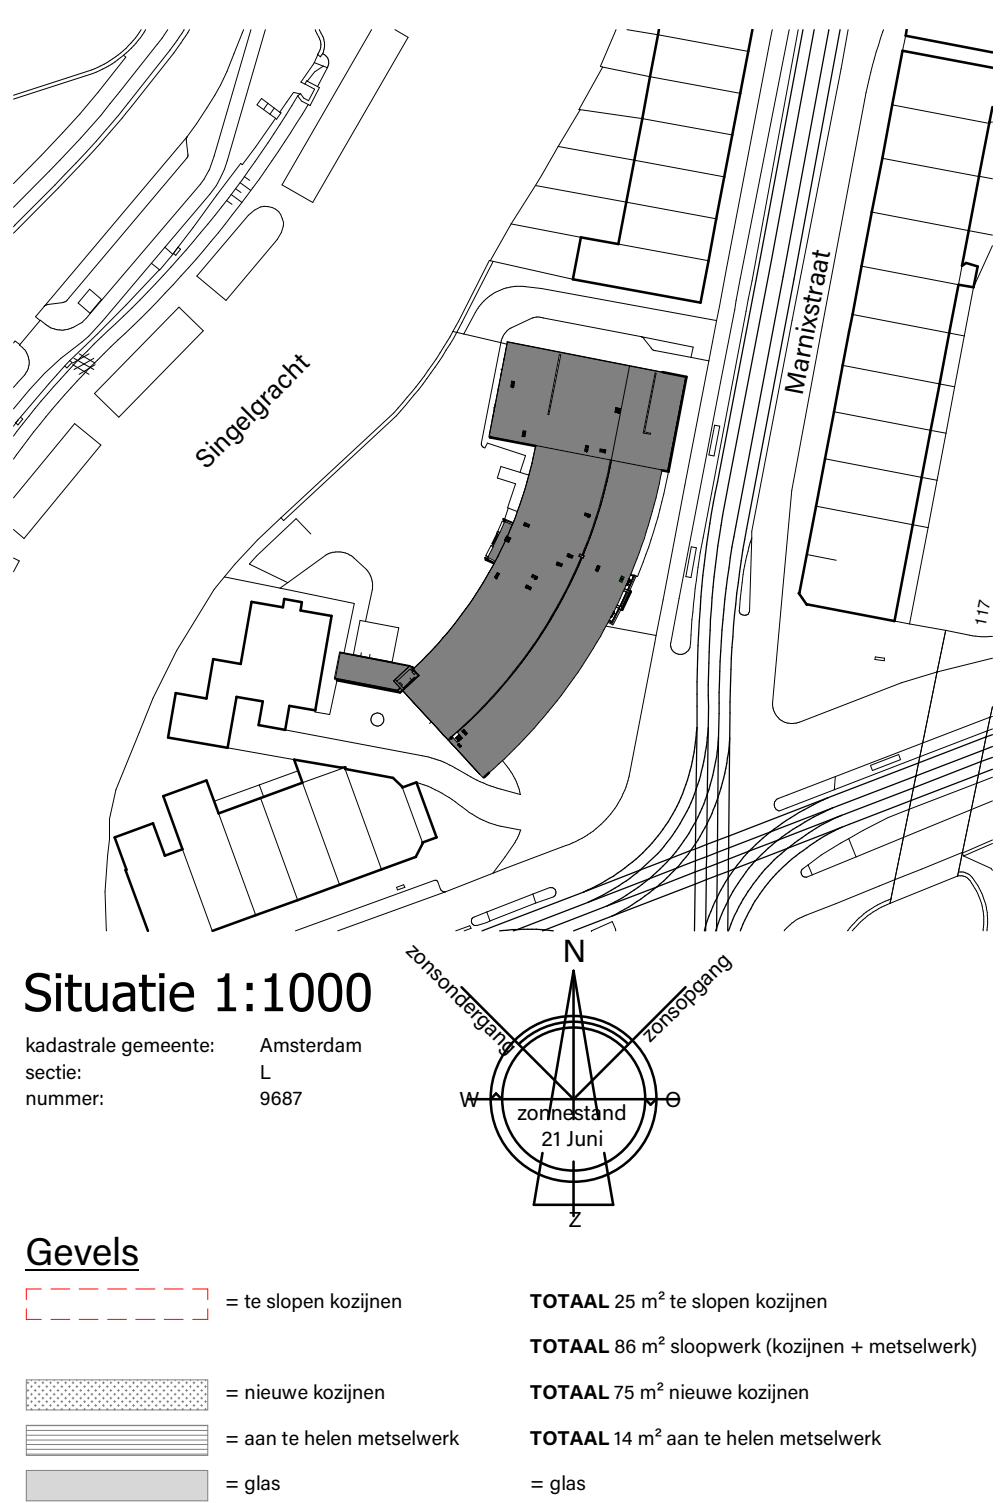


Doorsnede A-A

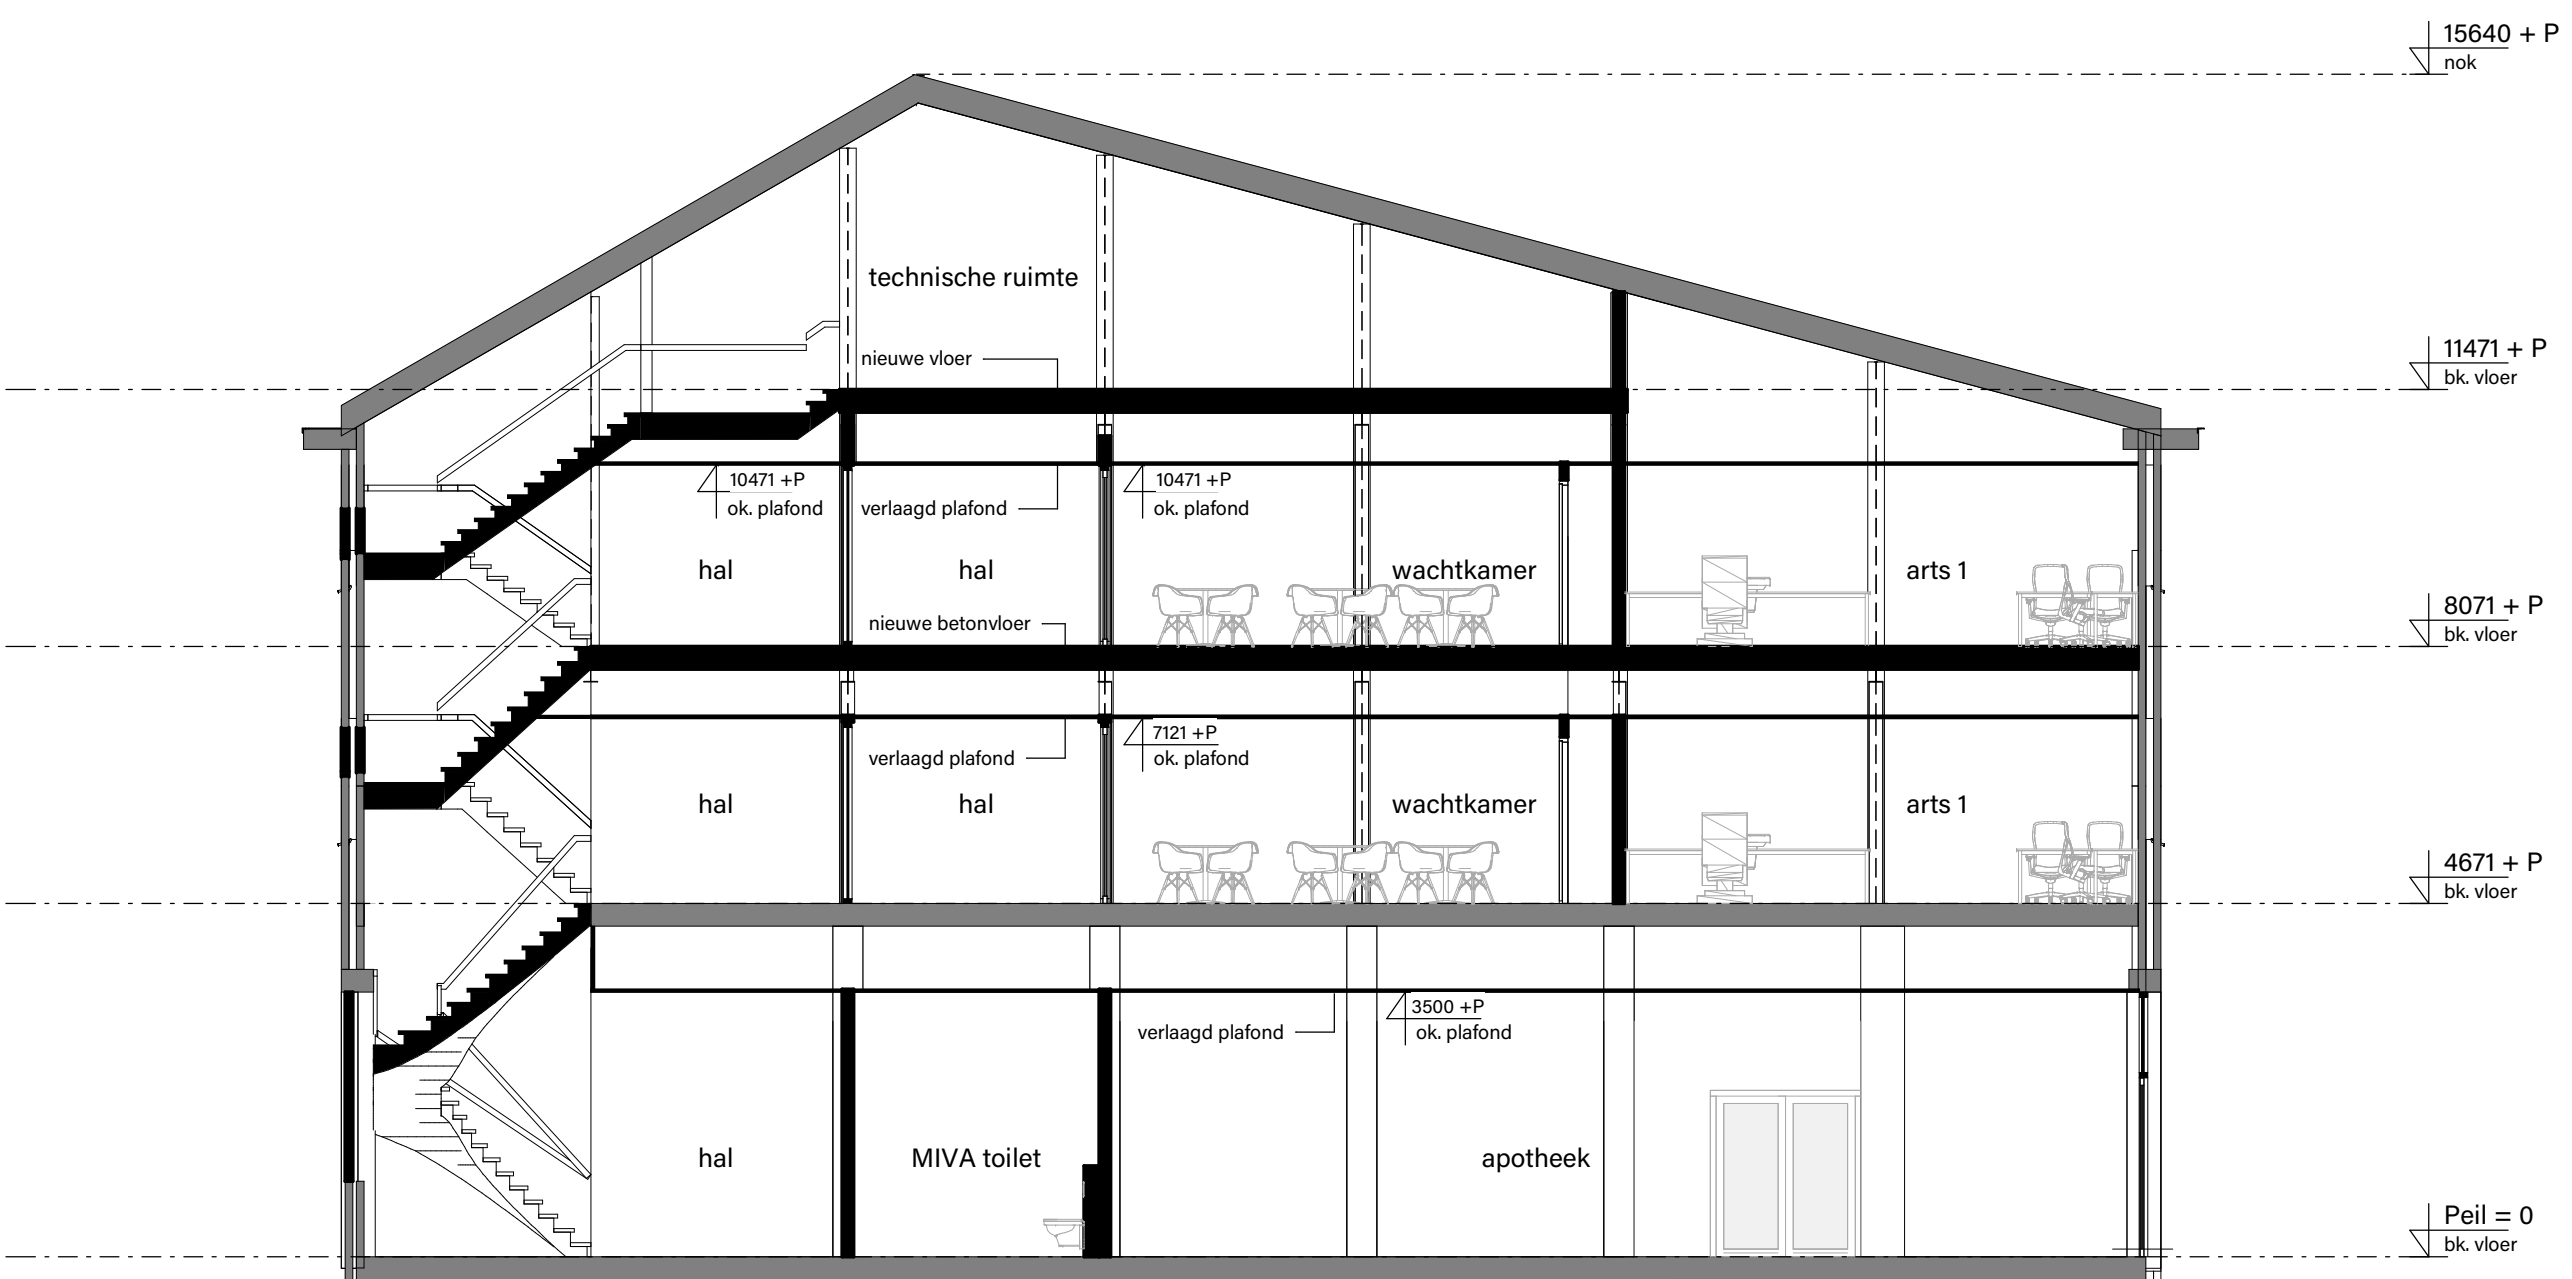


Doorsnede B-B

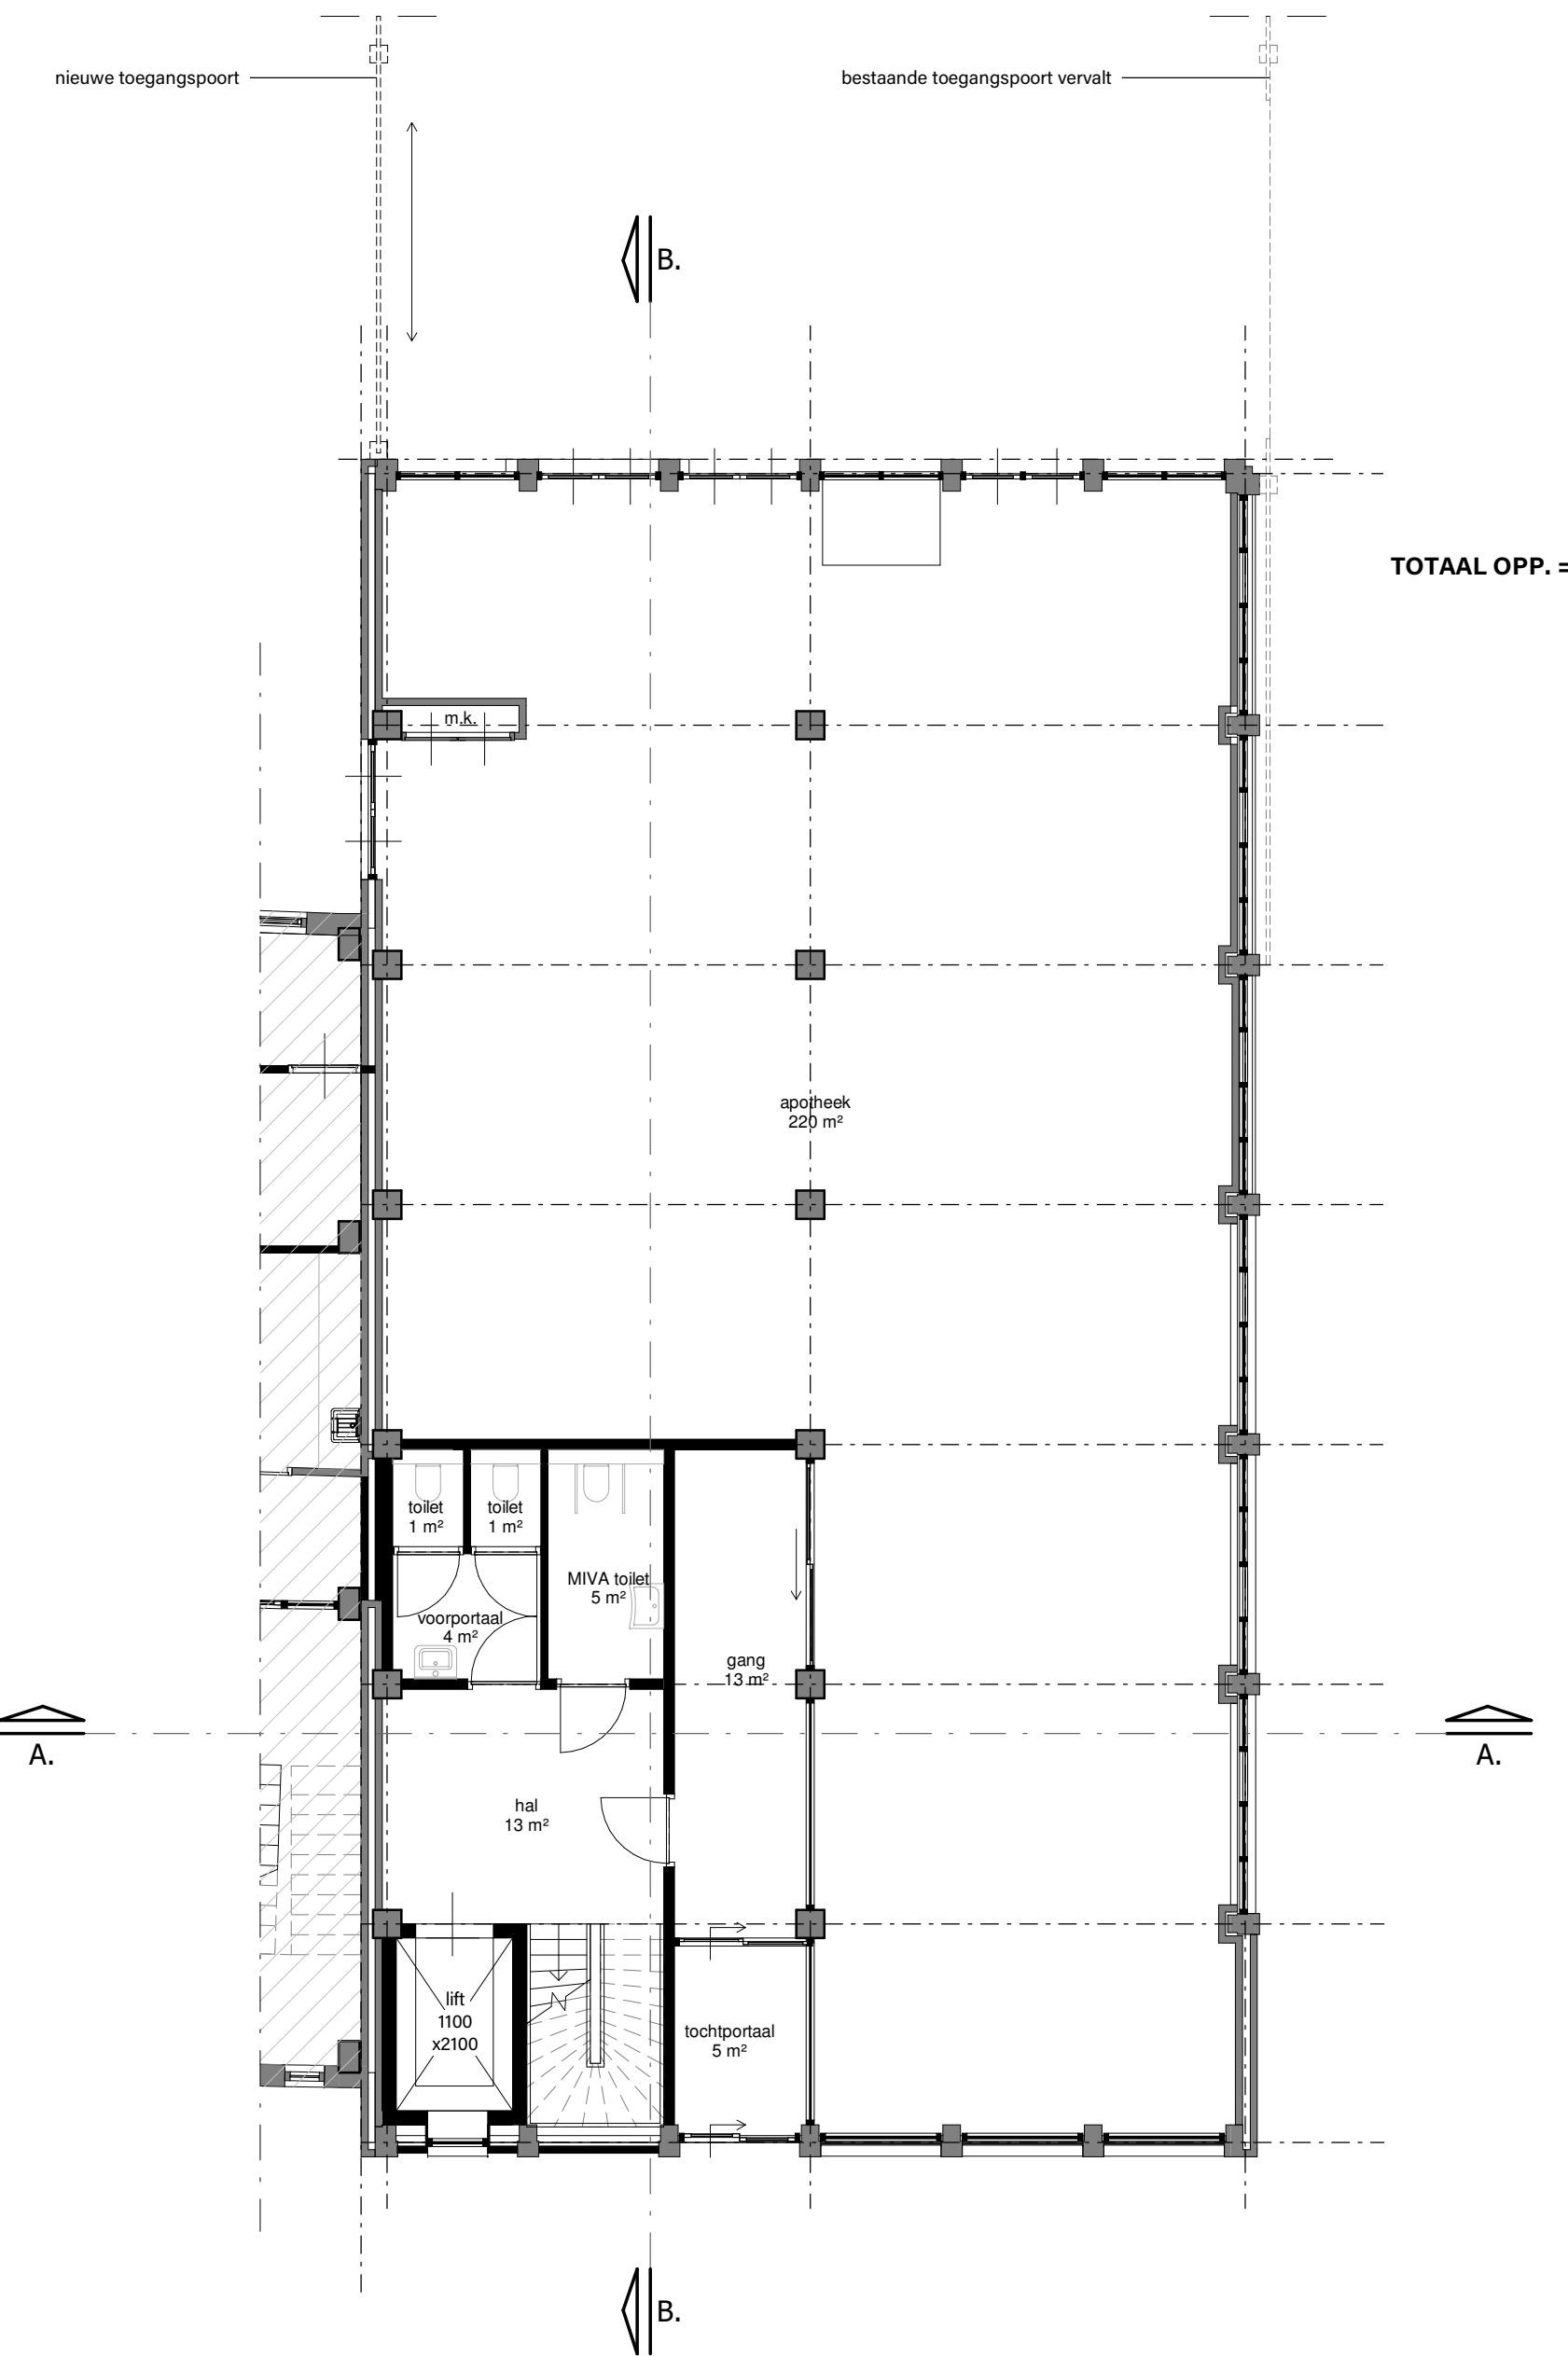


Begane grond (Peil =0)

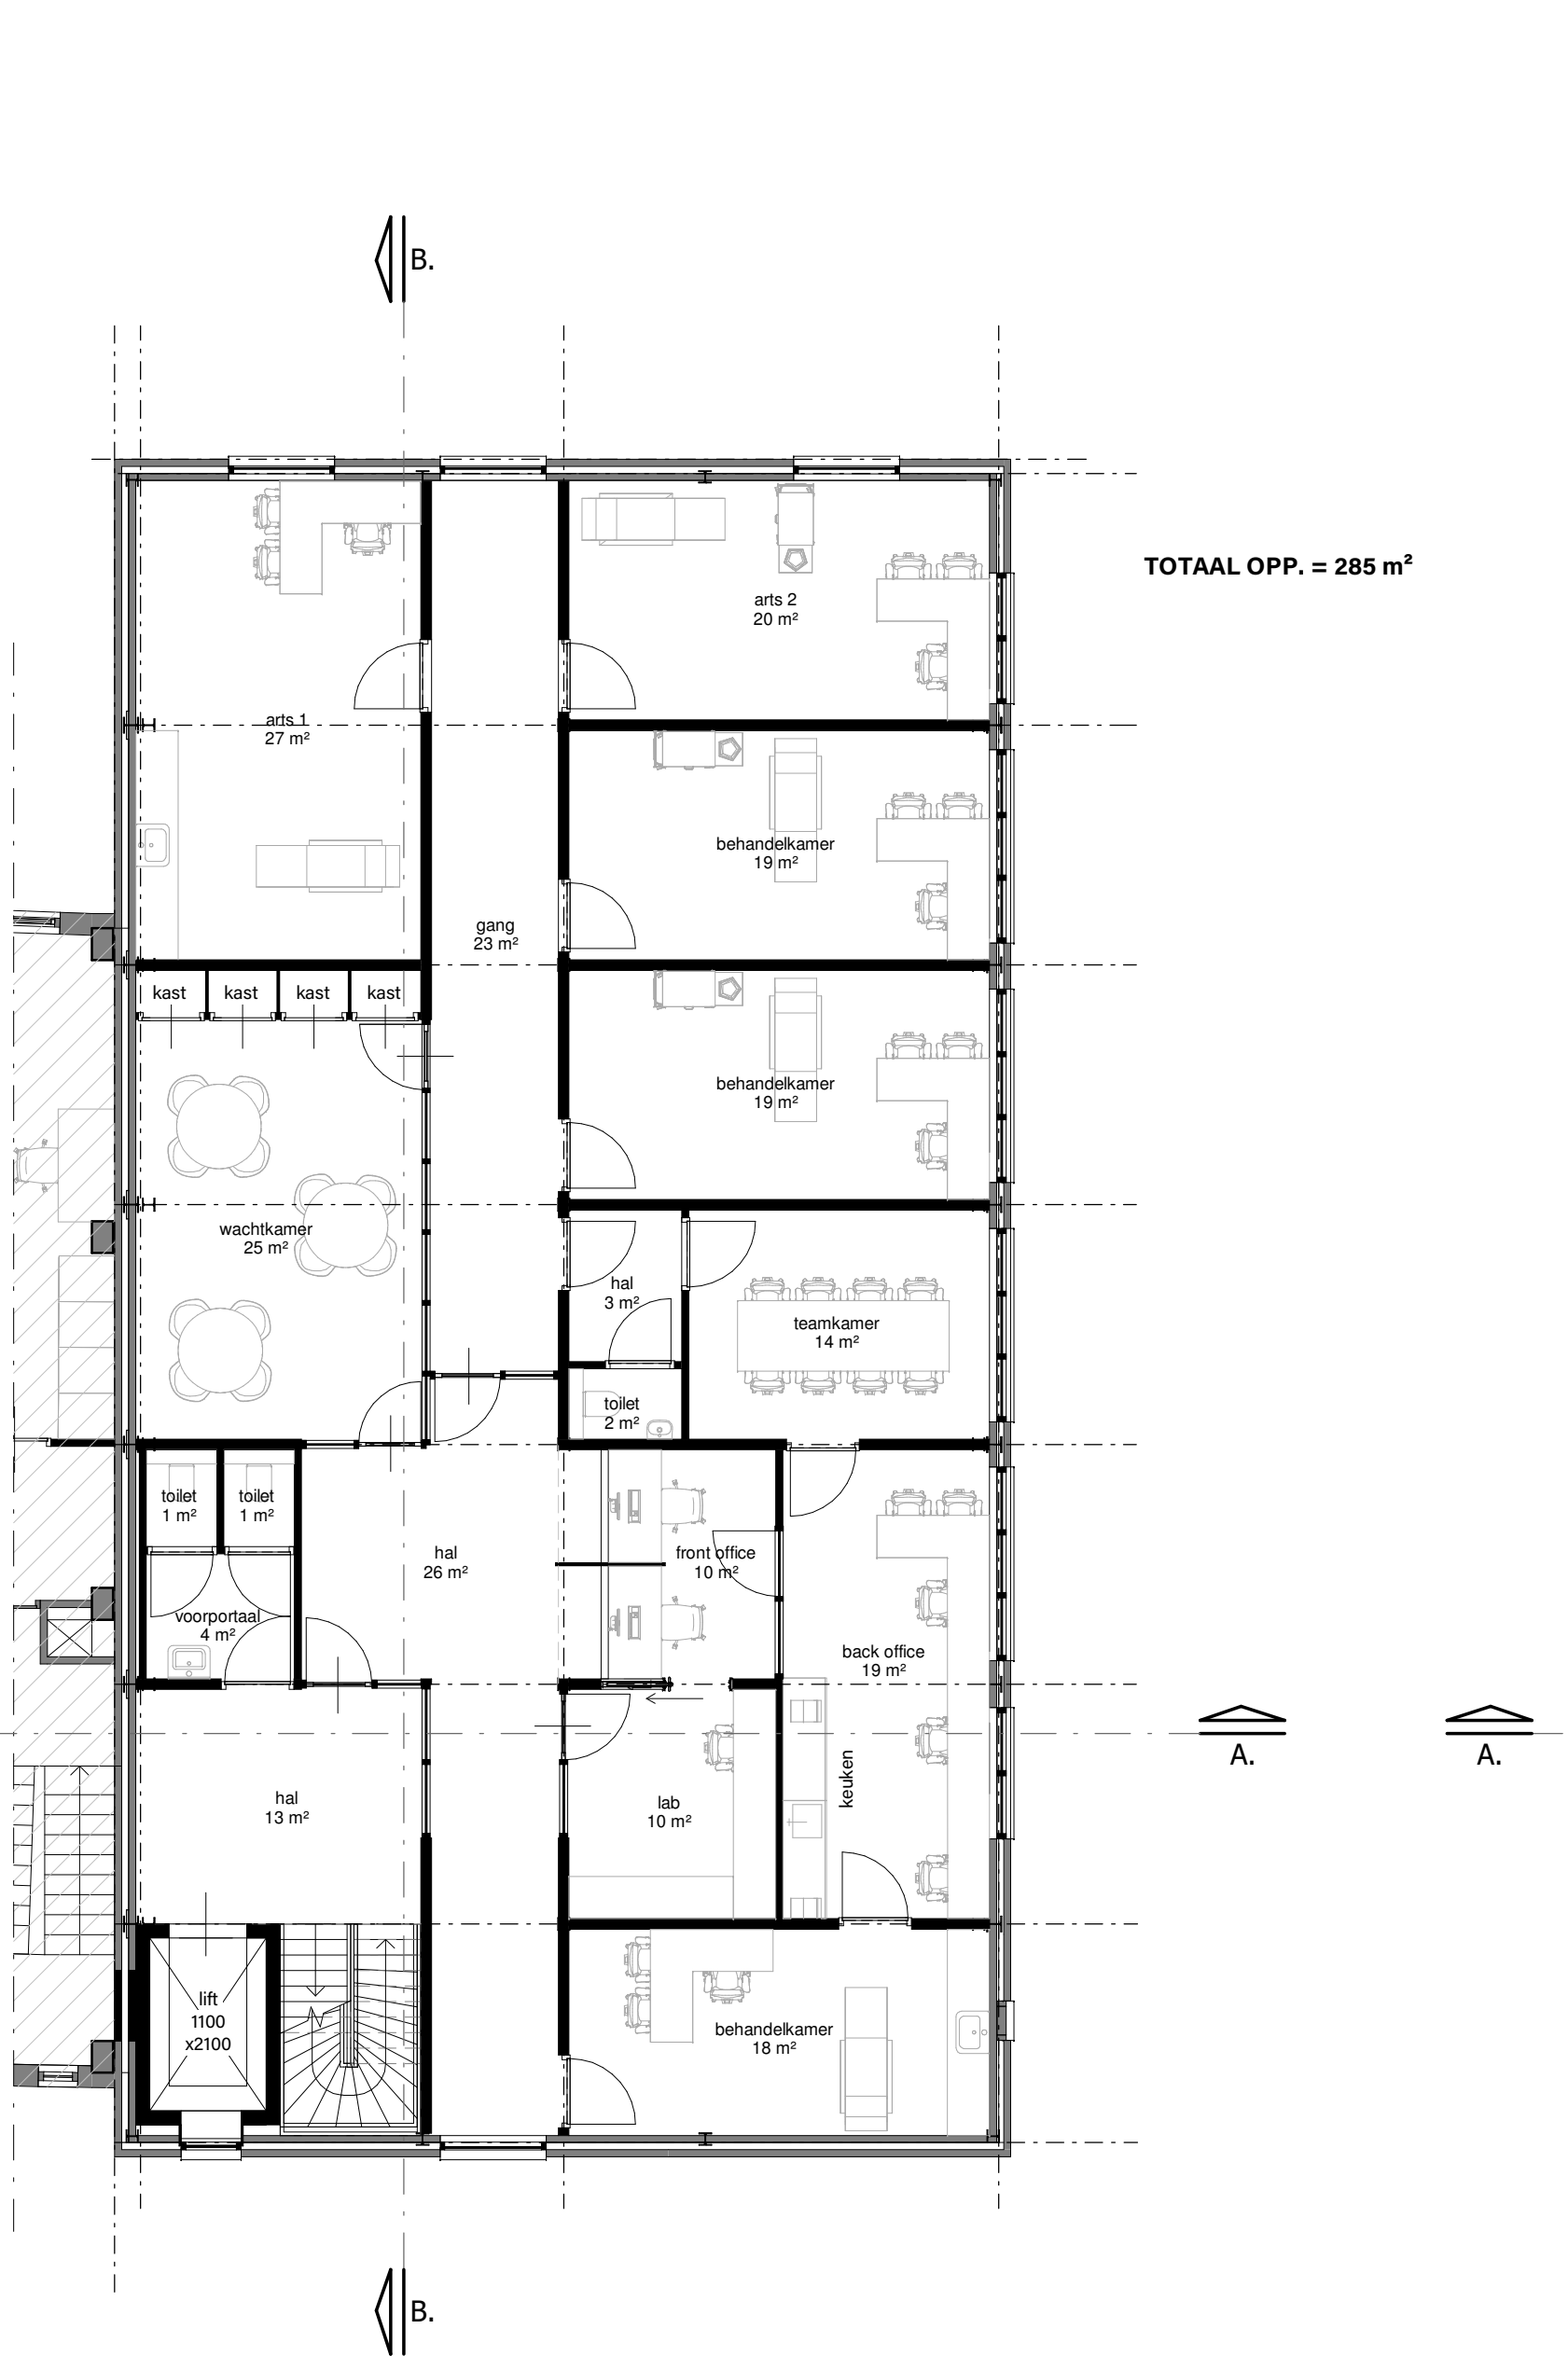

Eerste verdieping (4671 +P)

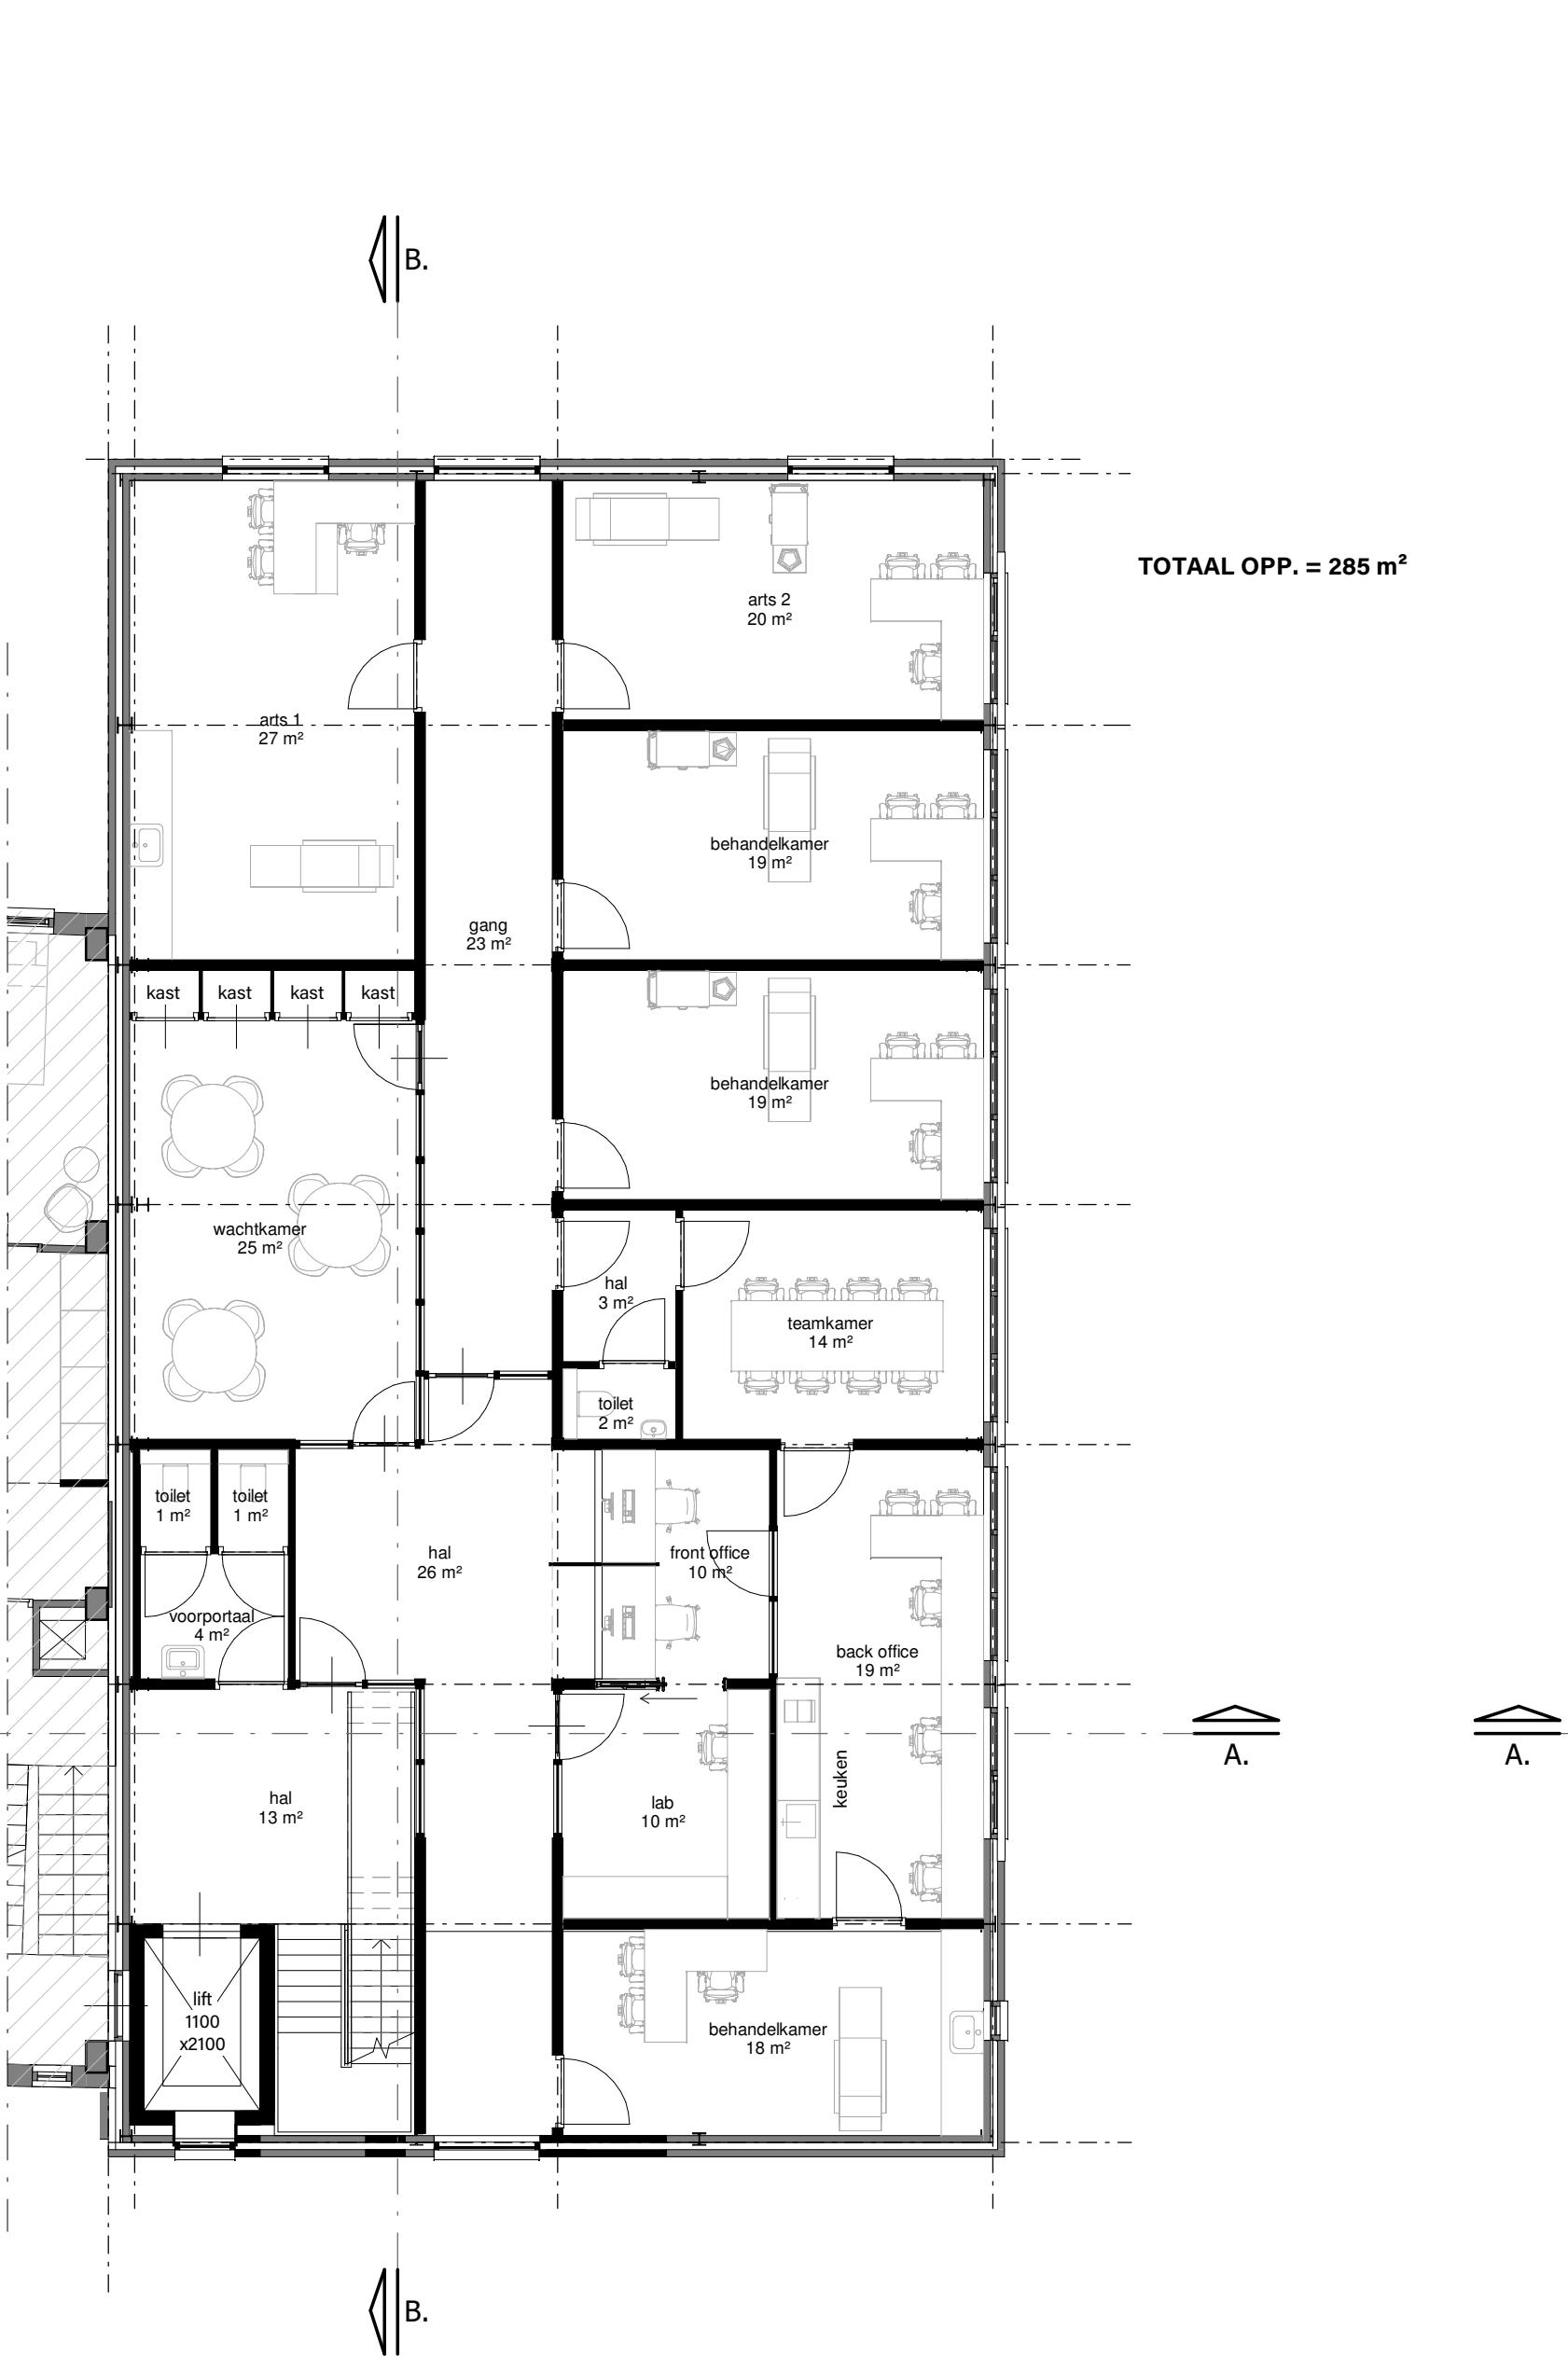

Tweede verdieping (7785 +P)

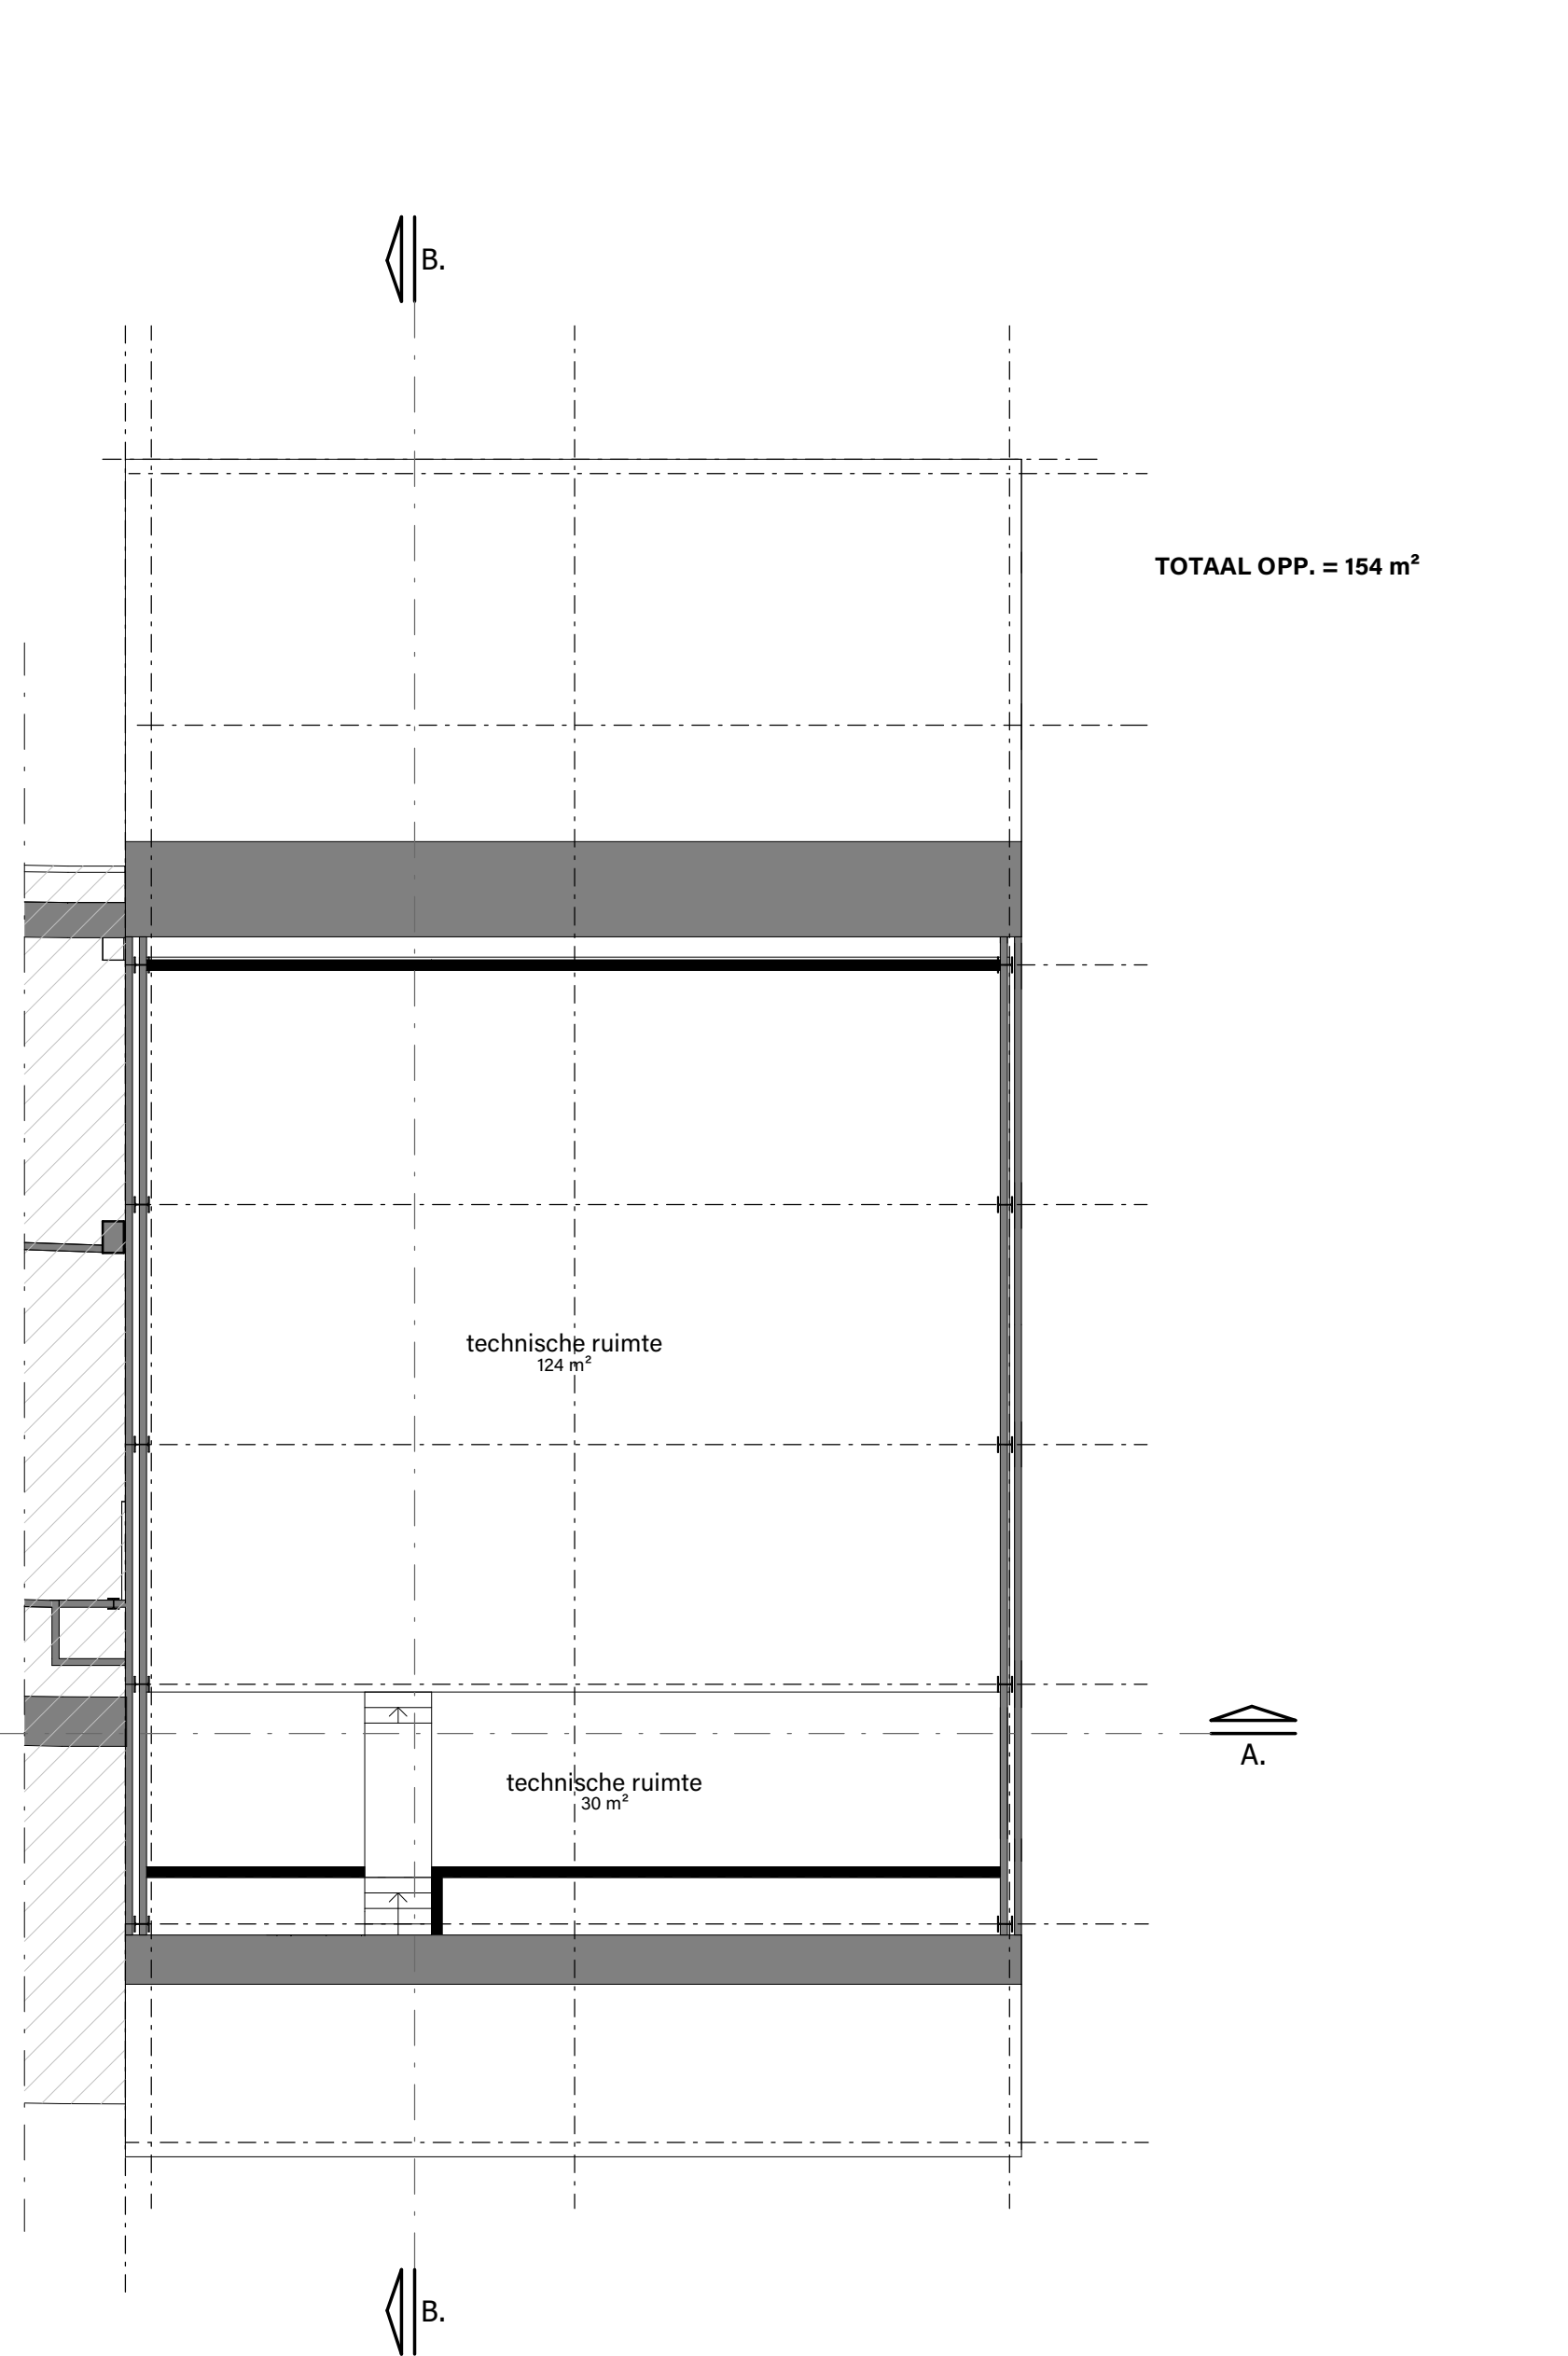

Zolderverdieping (11471 +P)