
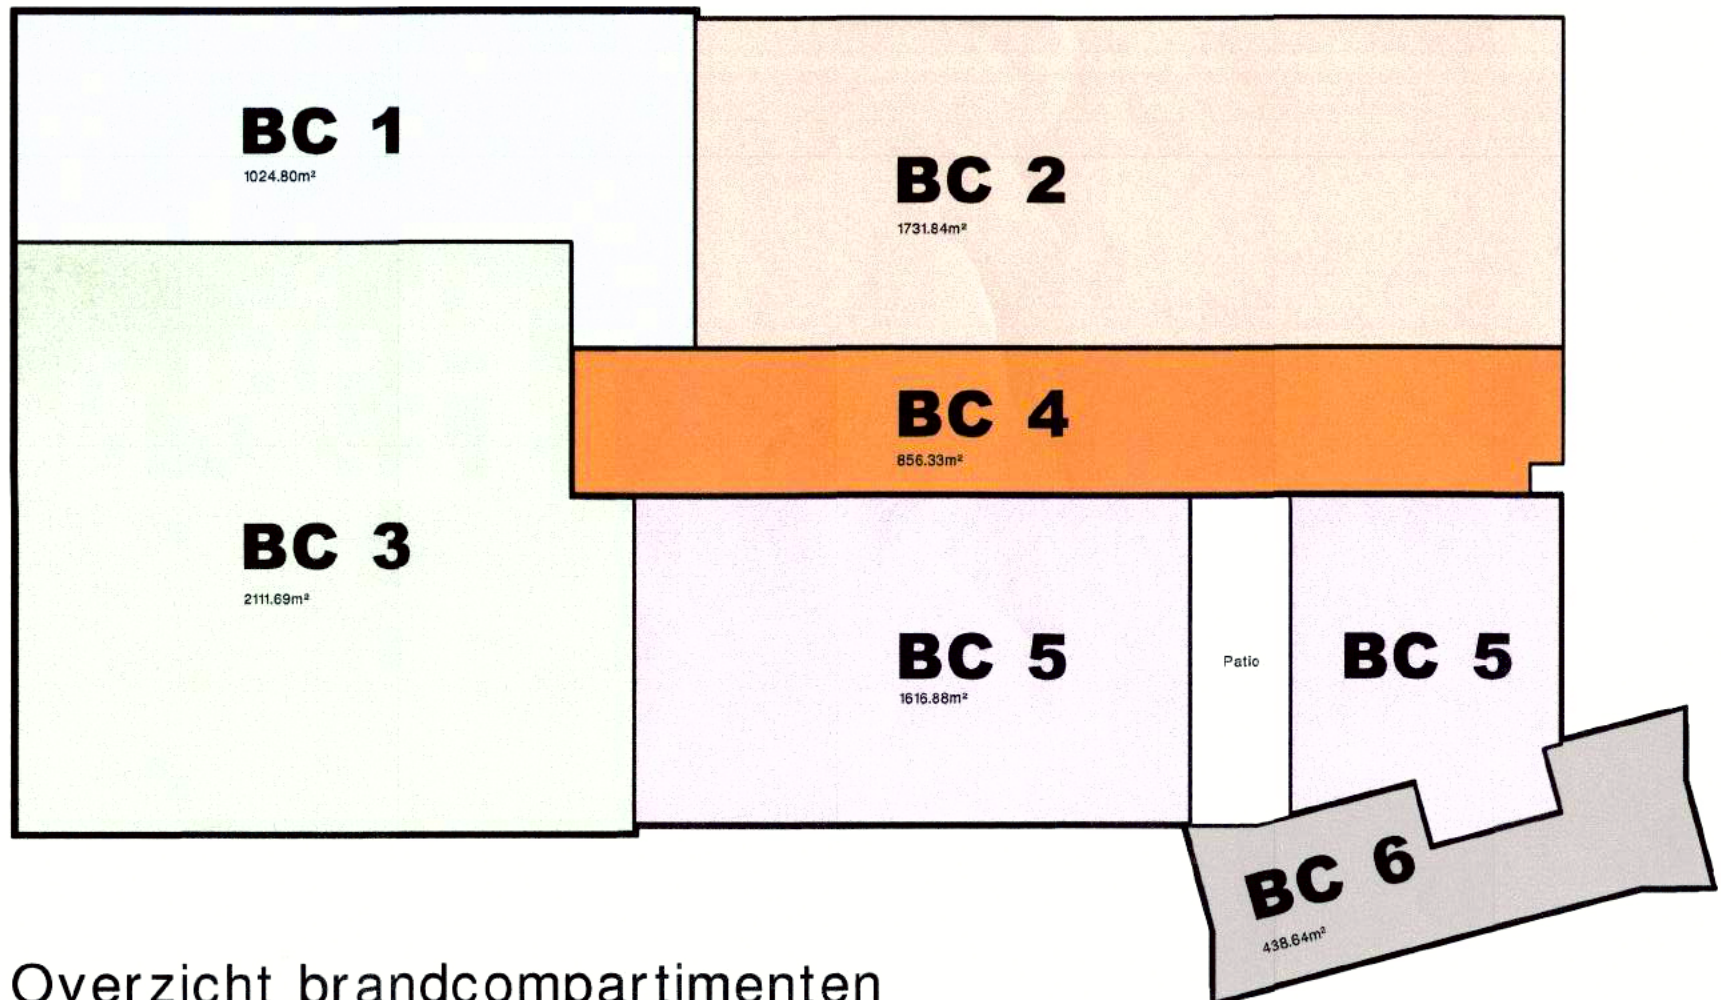


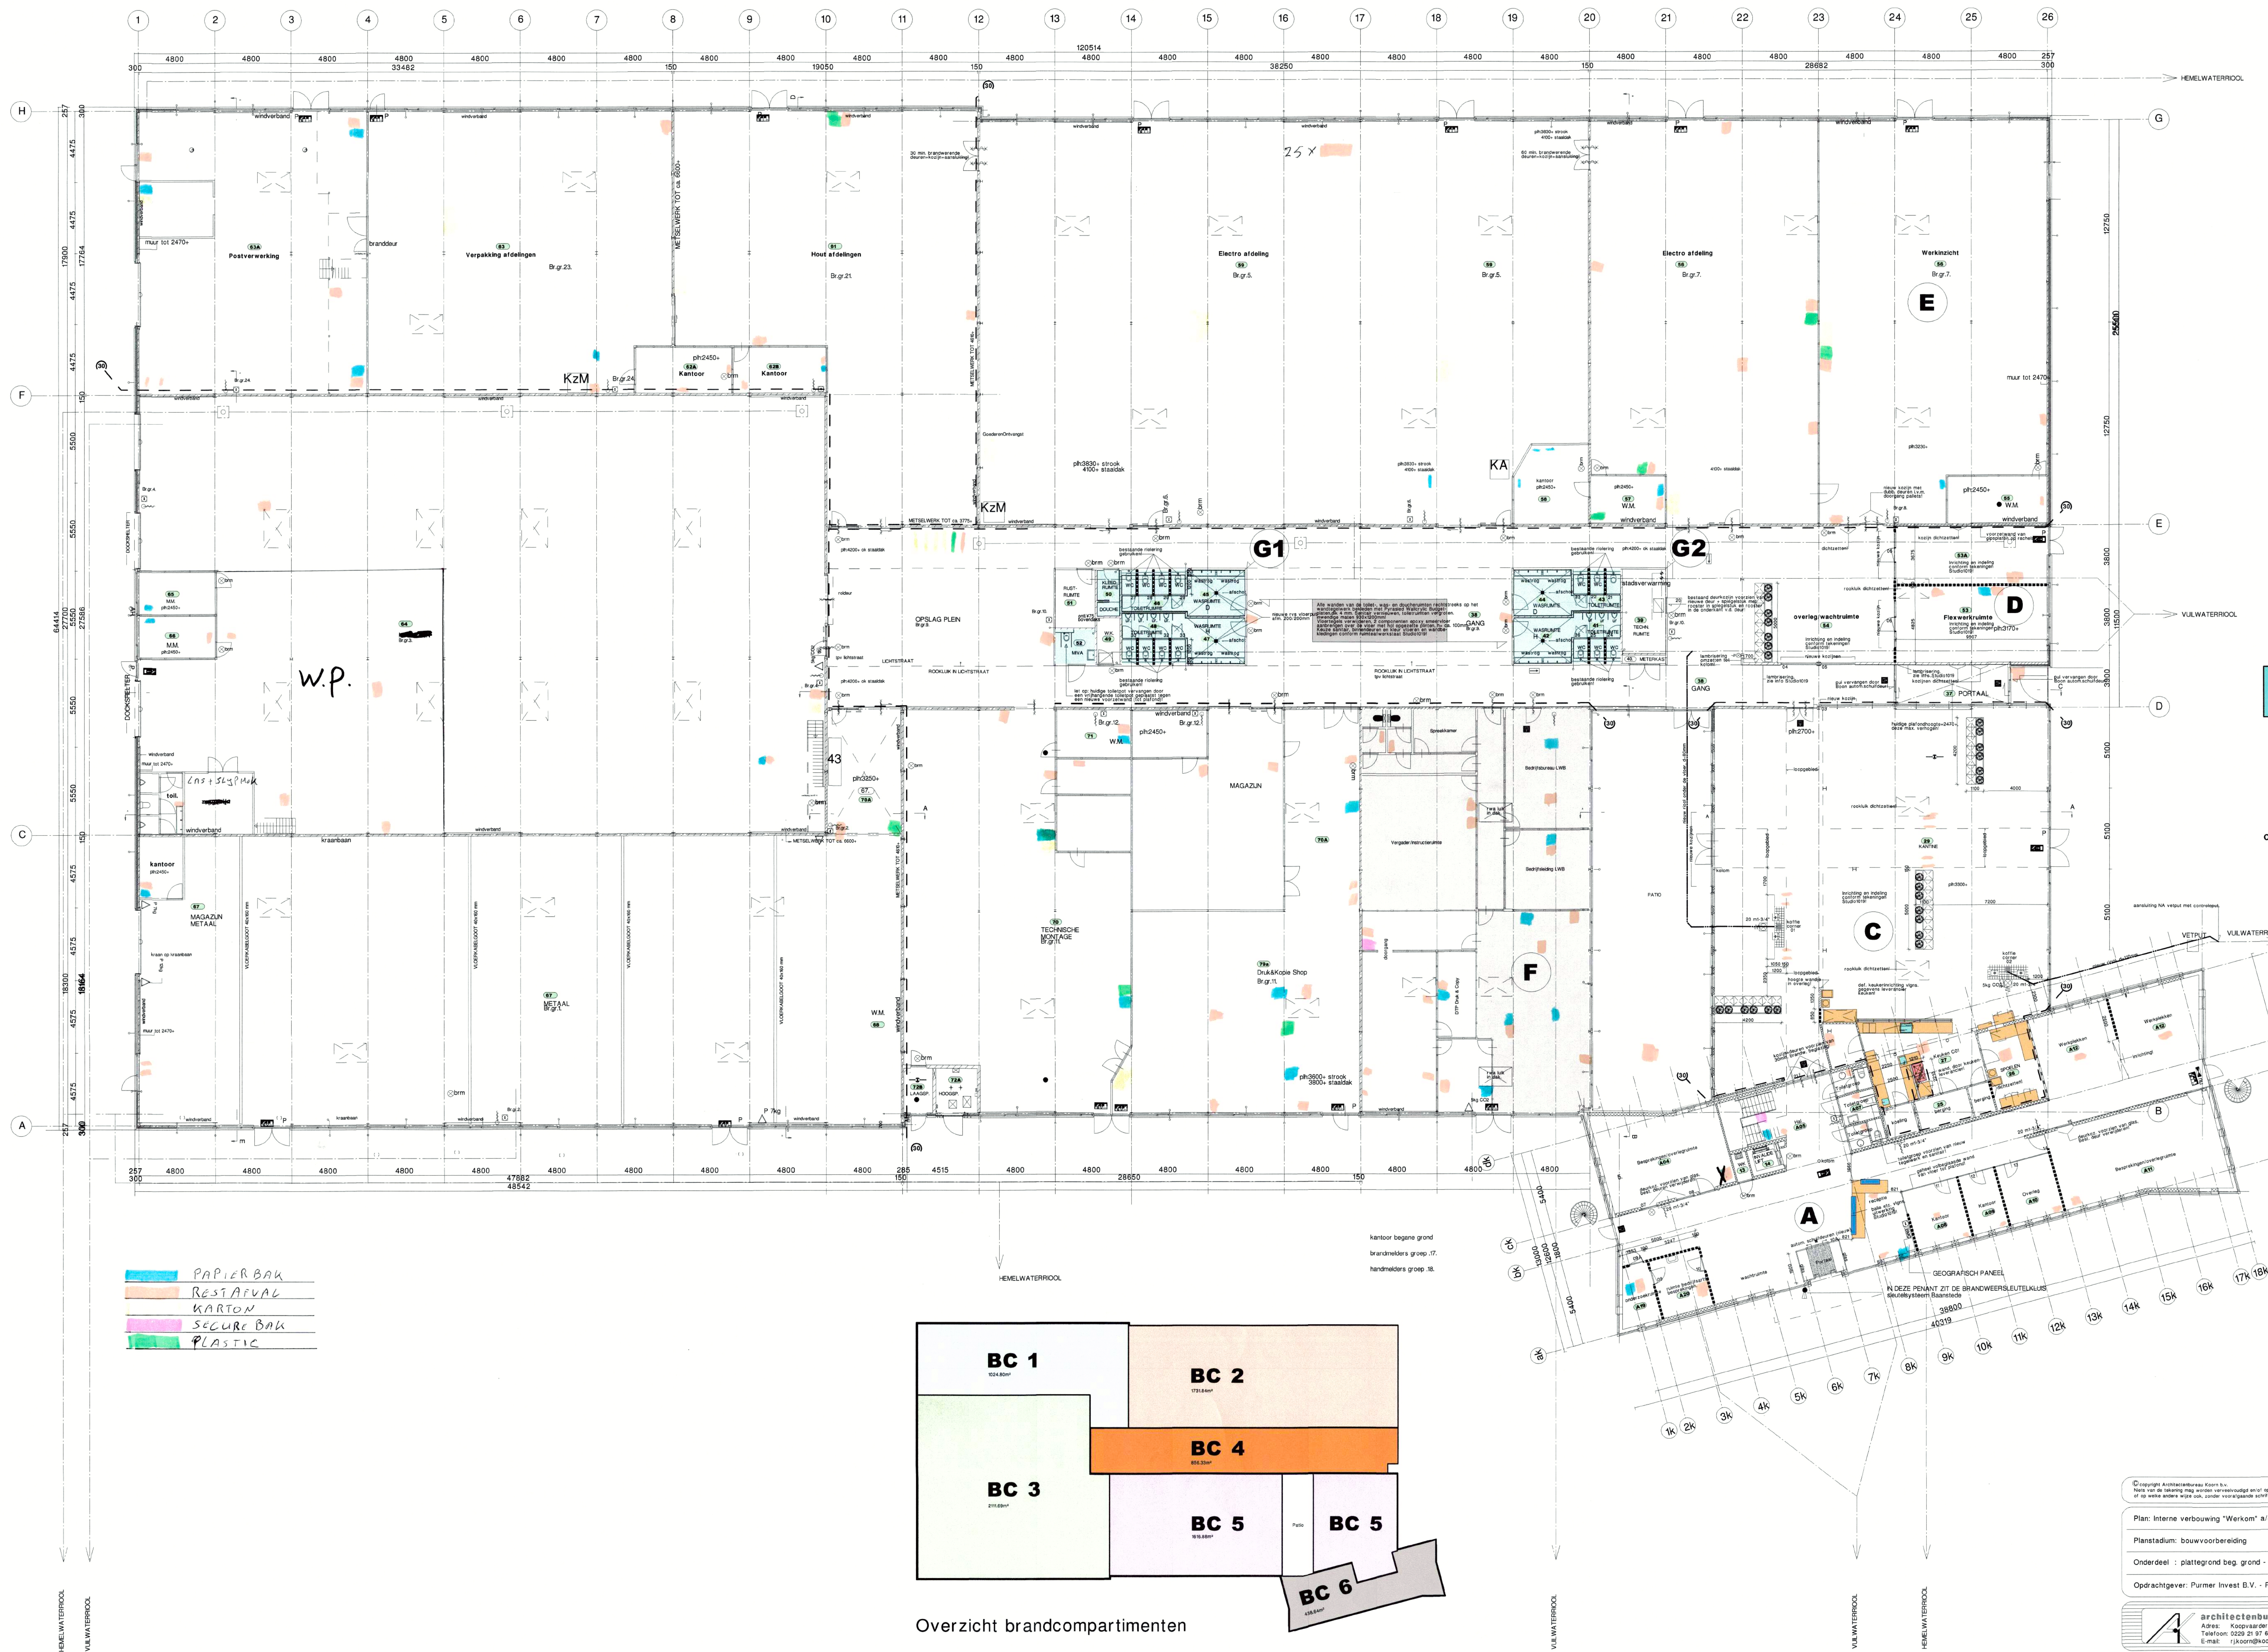

Overzicht brandcompartimenten

© copyright Architectenbureau Koorn b.v.
Alle rechten voorbehouden. Het is niet toegestaan het geheel of gedeelte daarvan te kopiëren, te verspreiden of openbaar te maken. Het is niet toegestaan het geheel of gedeelte daarvan te kopiëren, te verspreiden of openbaar te maken.

Plan: Interne verbouwing 'Werkom' a/d. Einsteinstraat 103 te Purmerend
Planstadium: bouwvoorbereiding
Onderdeel: plattegrond beg. grond - totaal overzicht - nieuwe toestand.
Opdrachtgever: Purner Invest B.V. - Purmerend.

architectenbureau Koorn b.v.
Adres: Koopvaarder 28 - 1625 BZ Noorn
Telefoon: 0229 21 37 85
E-mail: i.j.koorn@koorn-architecten.nl
td B.N.A.

werk nr.: 10.092
ontwerp: purn
statie in: n.m.
A. gew.: n.d. 24-03-2021
B. gew.: n.d. 24-03-2021
C. gew.: n.d. 13-04-2021
D. gew.: n.d. 09-06-2021
E. gew.: n.d. 10-06-2021
F. gew.: n.d. 10-06-2021
G. gew.: n.d. 10-06-2021
H. gew.: n.d. 10-06-2021
I. gew.: n.d. 10-06-2021
J. gew.: n.d. 10-06-2021
K. gew.: n.d. 10-06-2021
L. gew.: n.d. 10-06-2021

Formaat: A0x1
Bladnr.: 002/2.09