



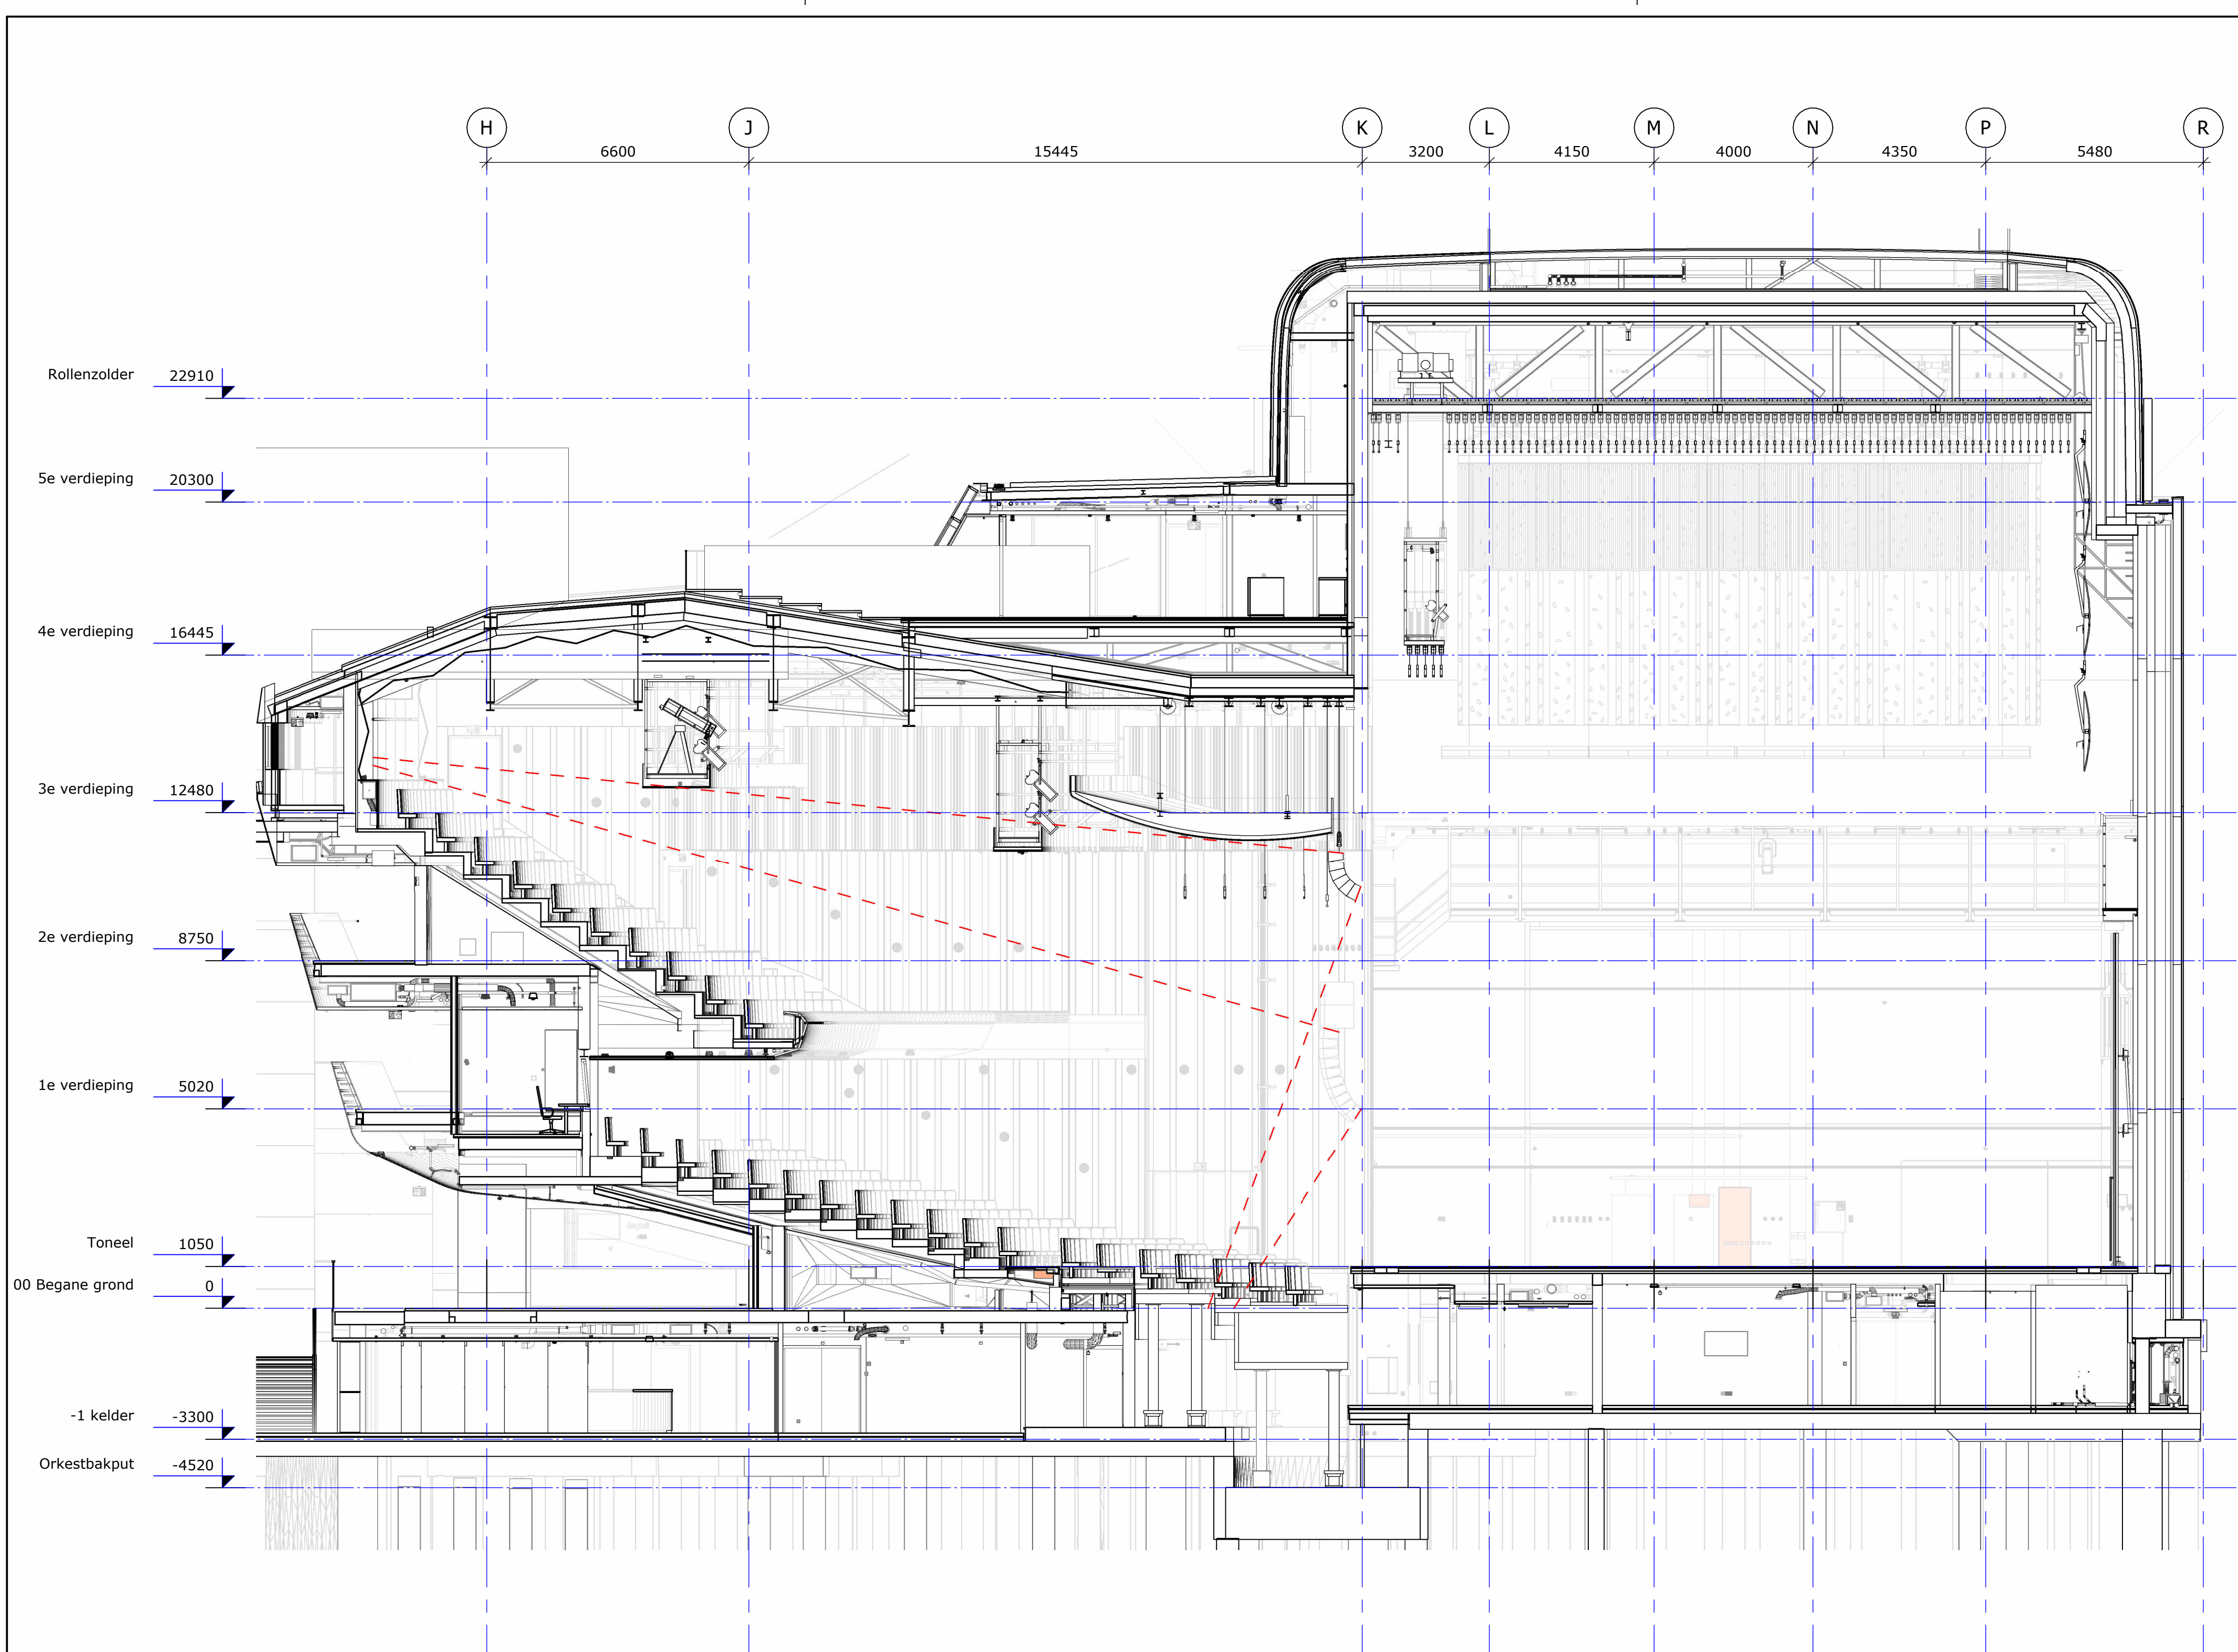

Geluid GZ langsdoorsnede

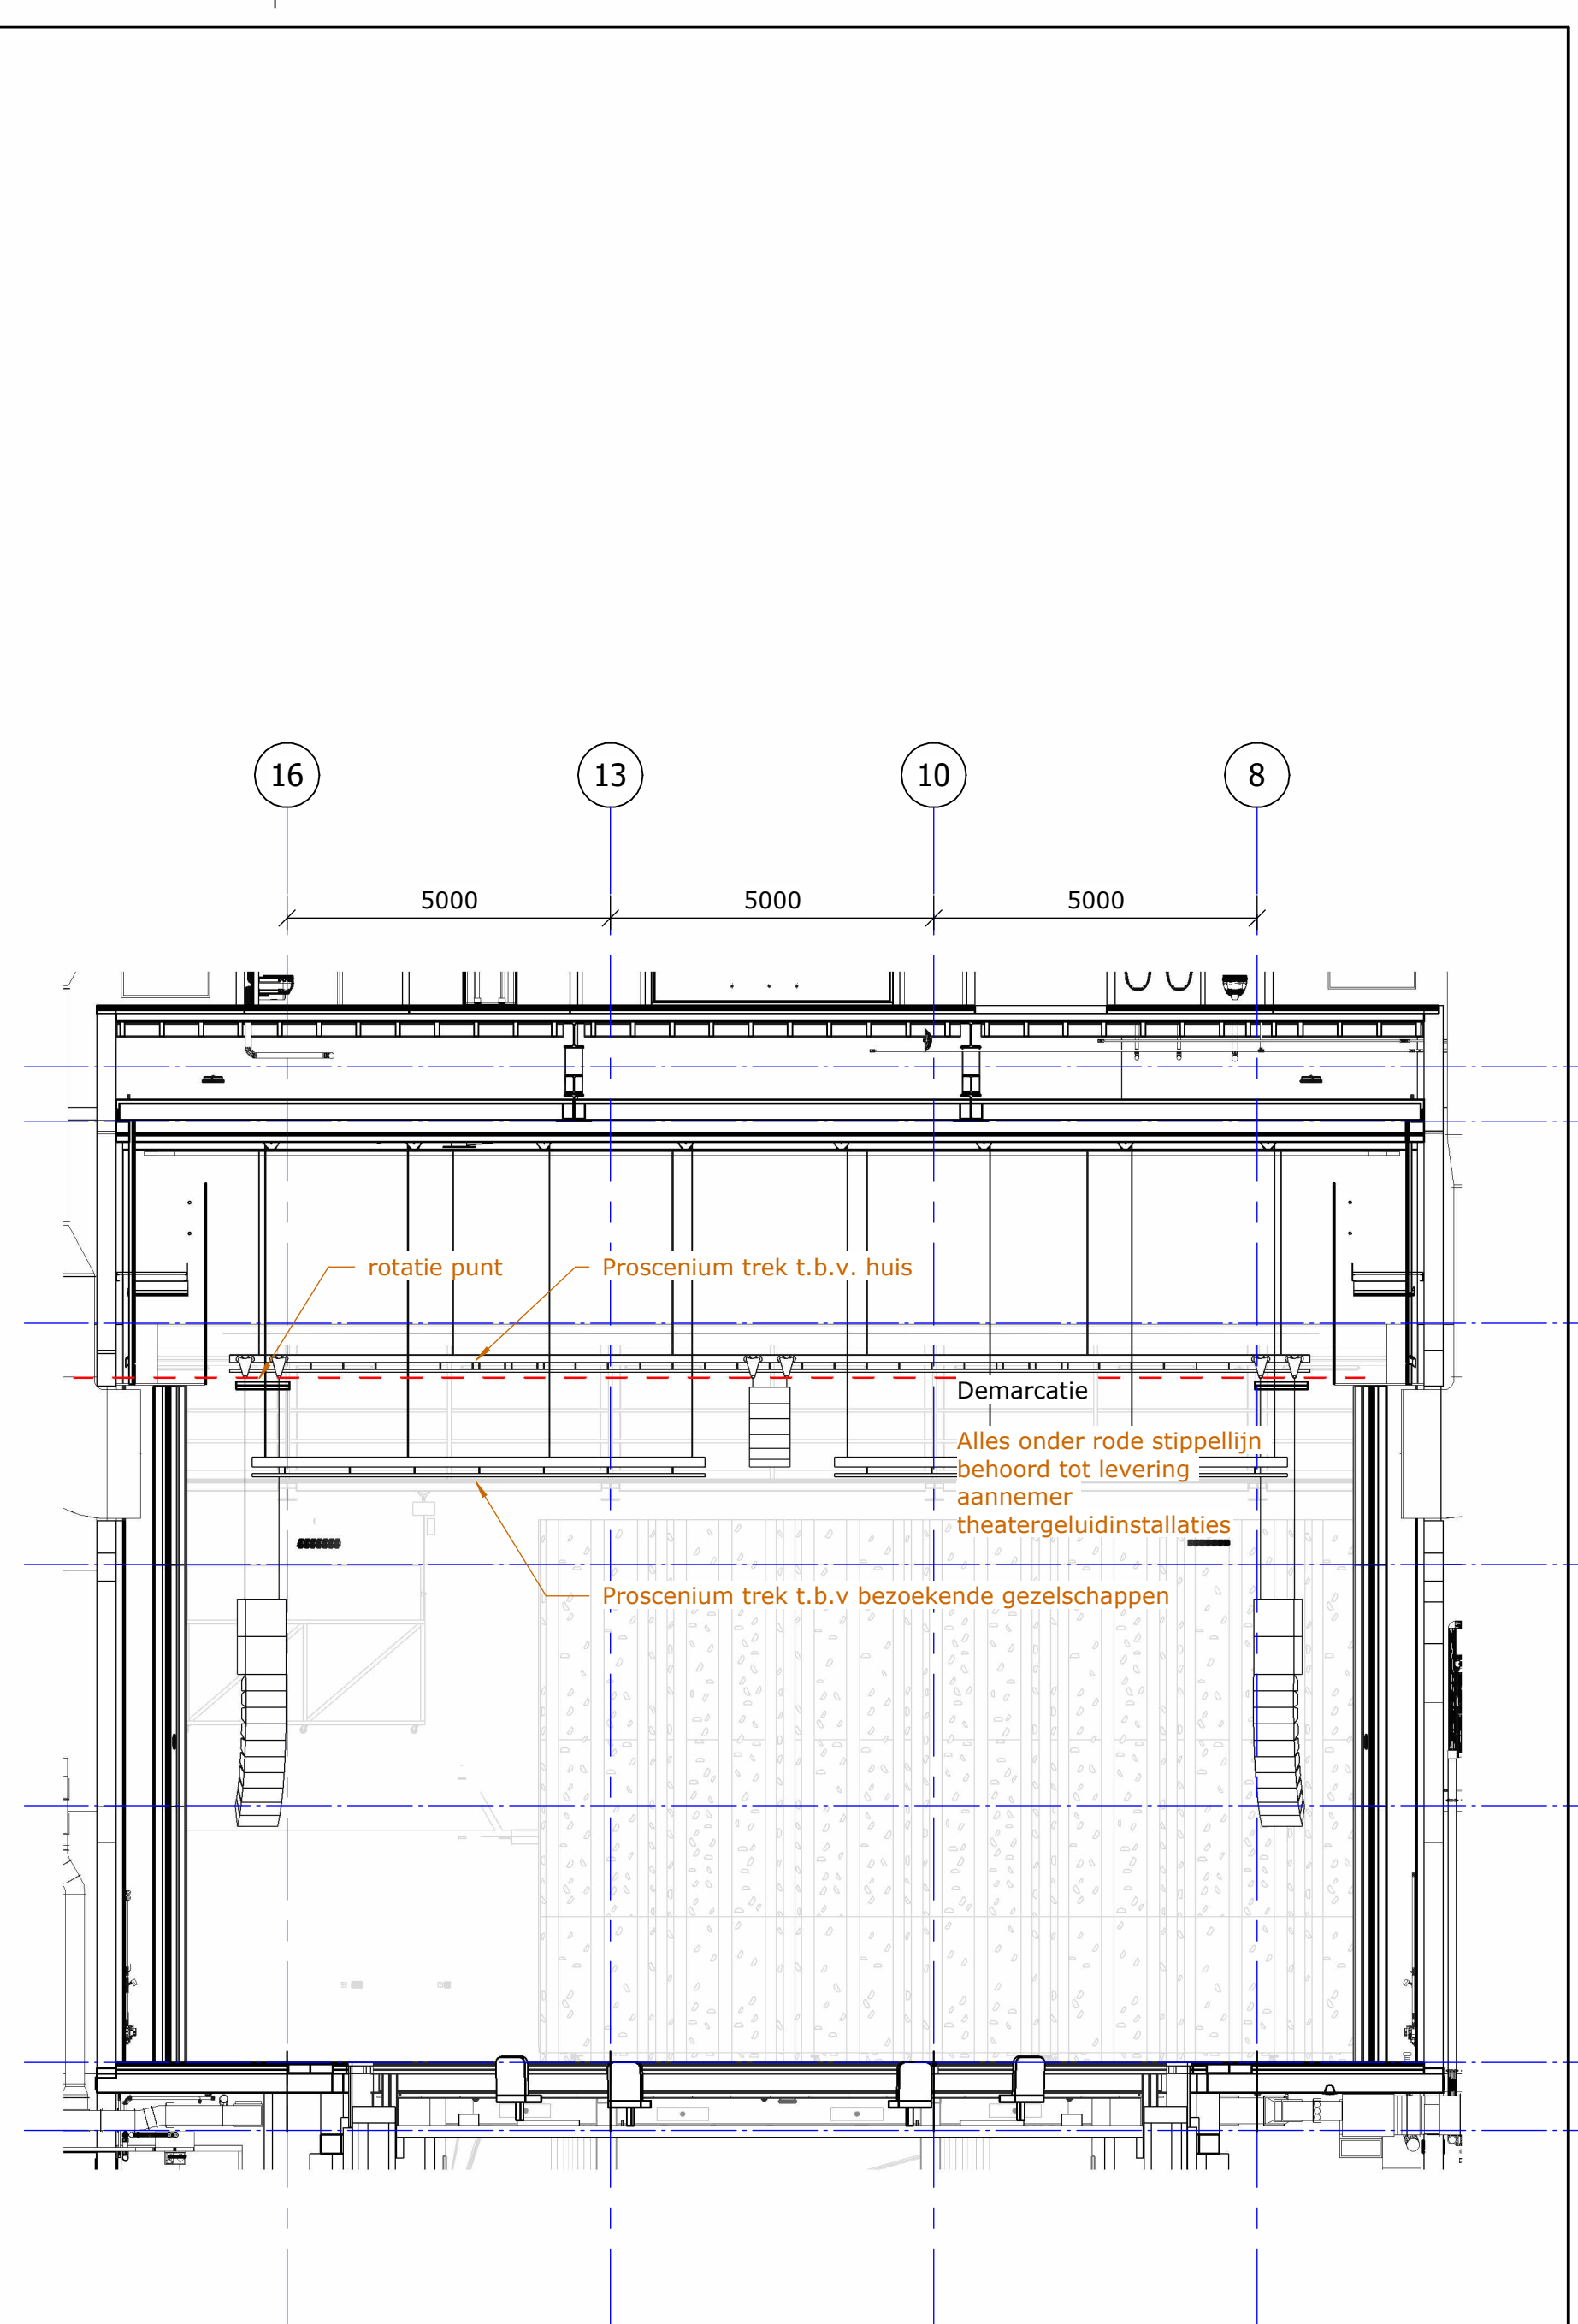

Aanzicht line array

Project : Theater aan de Parade
Opdrachtgever : Gemeente 's-Hertogenbosch
Onderwerp : Geluid GZ Langsdoorsnede
Fase : UO



Datum : 15-07-2022
Getekend : AvD
Gecontroleerd :
Schaal : 1 : 100
Formaat : A1

Gewijzigd :

Project nr: G20TT1920

Tekening nr: UO.T01

Blad: A01

B Runmolen 3, 5404 KP Uden Nederland
I www.pbta.nl

T +31(0) 413 264 344
E contact@pbta.nl

Deze tekening mag niet worden gekopieerd en/of aan derden ter inzage worden gegeven zonder onze voorgaande toestemming