



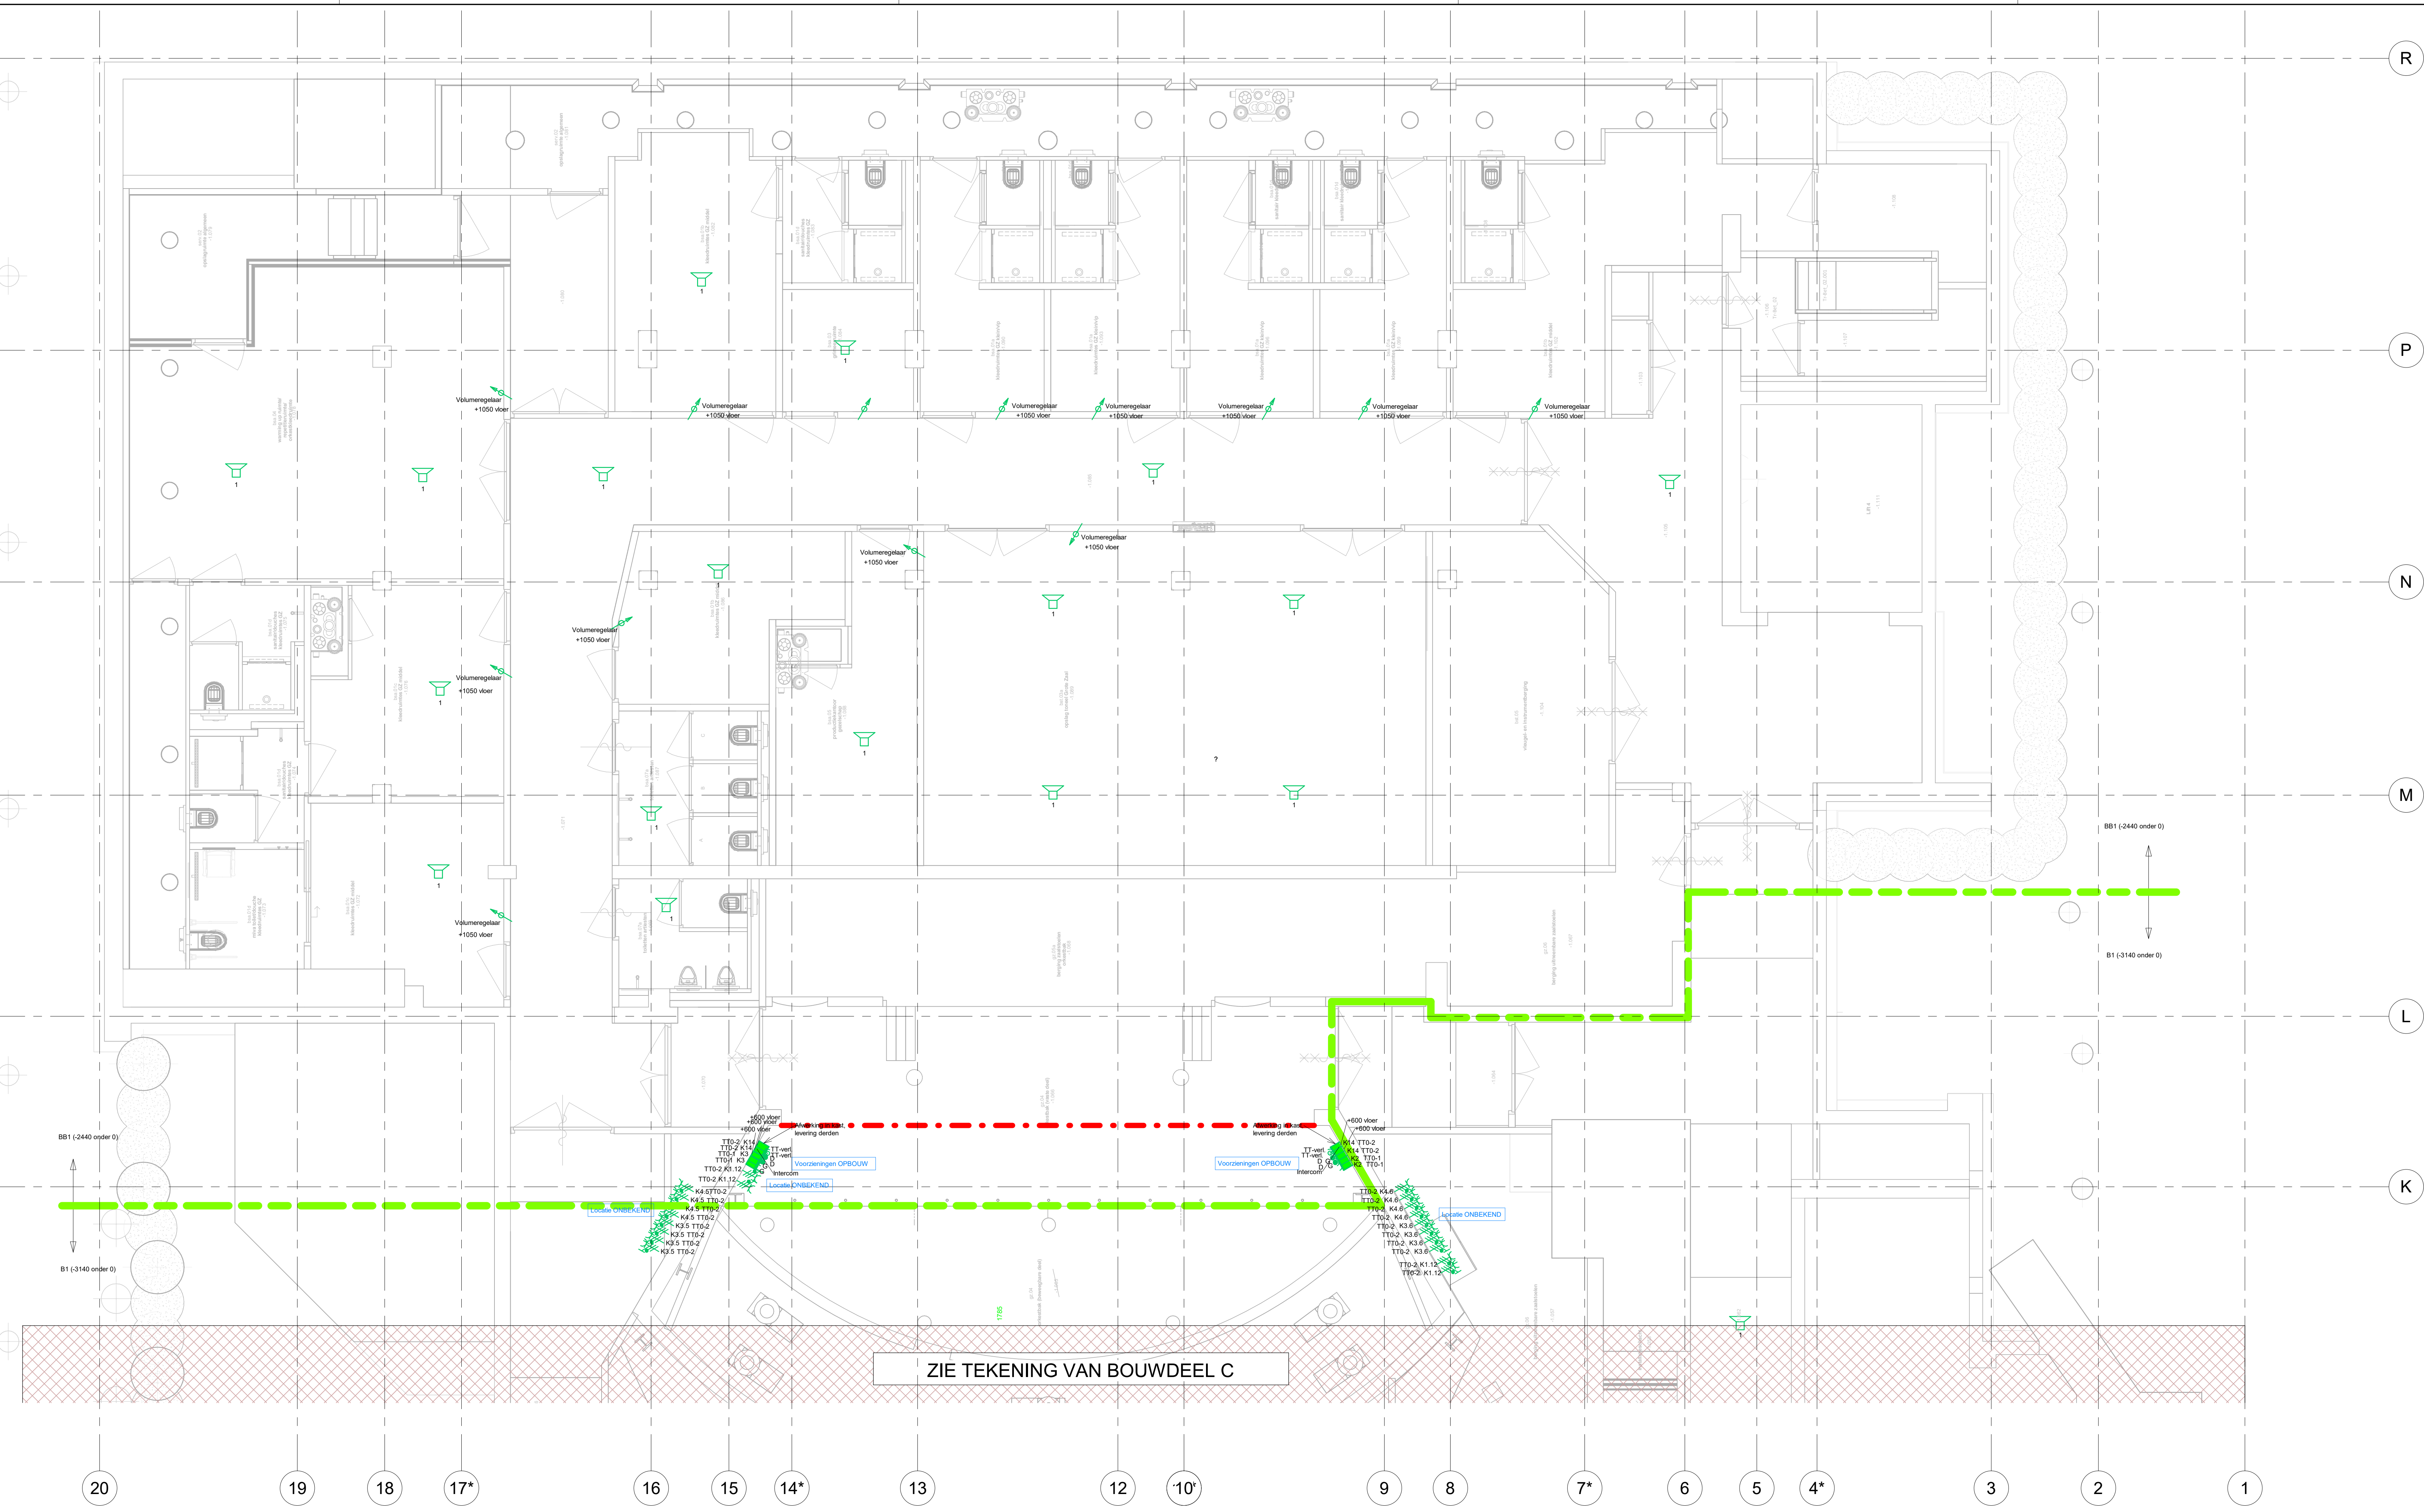

Symbool	Omschrijving	
	Contactdoos 1-fase, nul en beschermingscontact, slagvast, waterdicht	Opbouw
	Contactdoos 1-fase, nul en beschermingscontact	Opbouw
	Contactdoos 3-fasen, nul en beschermingscontact, slagvast, waterdicht	Opbouw
	Contactdoos 3-fasen, nul en beschermingscontact, slagvast, waterdicht	Opbouw
	Contactdoos 3-fasen, nul en beschermingscontact, slagvast, waterdicht	Opbouw
	Contactdoos 3-fasen, nul en beschermingscontact, slagvast, waterdicht	Opbouw
G	t.b.v. geluid	
AV	t.b.v. AV	
DMX	Aansluiting t.b.v. DMX	
D	Aansluiting t.b.v. Ethernet	
Glas	Aansluiting t.b.v. Glasvezel	
AV	Aansluiting t.b.v. AV	
MER	Aansluiting t.b.v. MER	
INTER	Ledige bus t.b.v. Intercom t.b.v. Theatertechniek	
	Luidspreker, levering derden	
	* Lokale volumeregelaar, levering derden	
	Kabelladder voor geluid	
	Kabelladder voor licht	
	Kabelgoot, kracht- en zwakstroominstallatie	

1 -1 Theater Techniek installatie - deel AB
1 : 50

Hoogte + vloer:
Hoogtes gemeten vanaf level aangegeven in levelscheidingslijn.

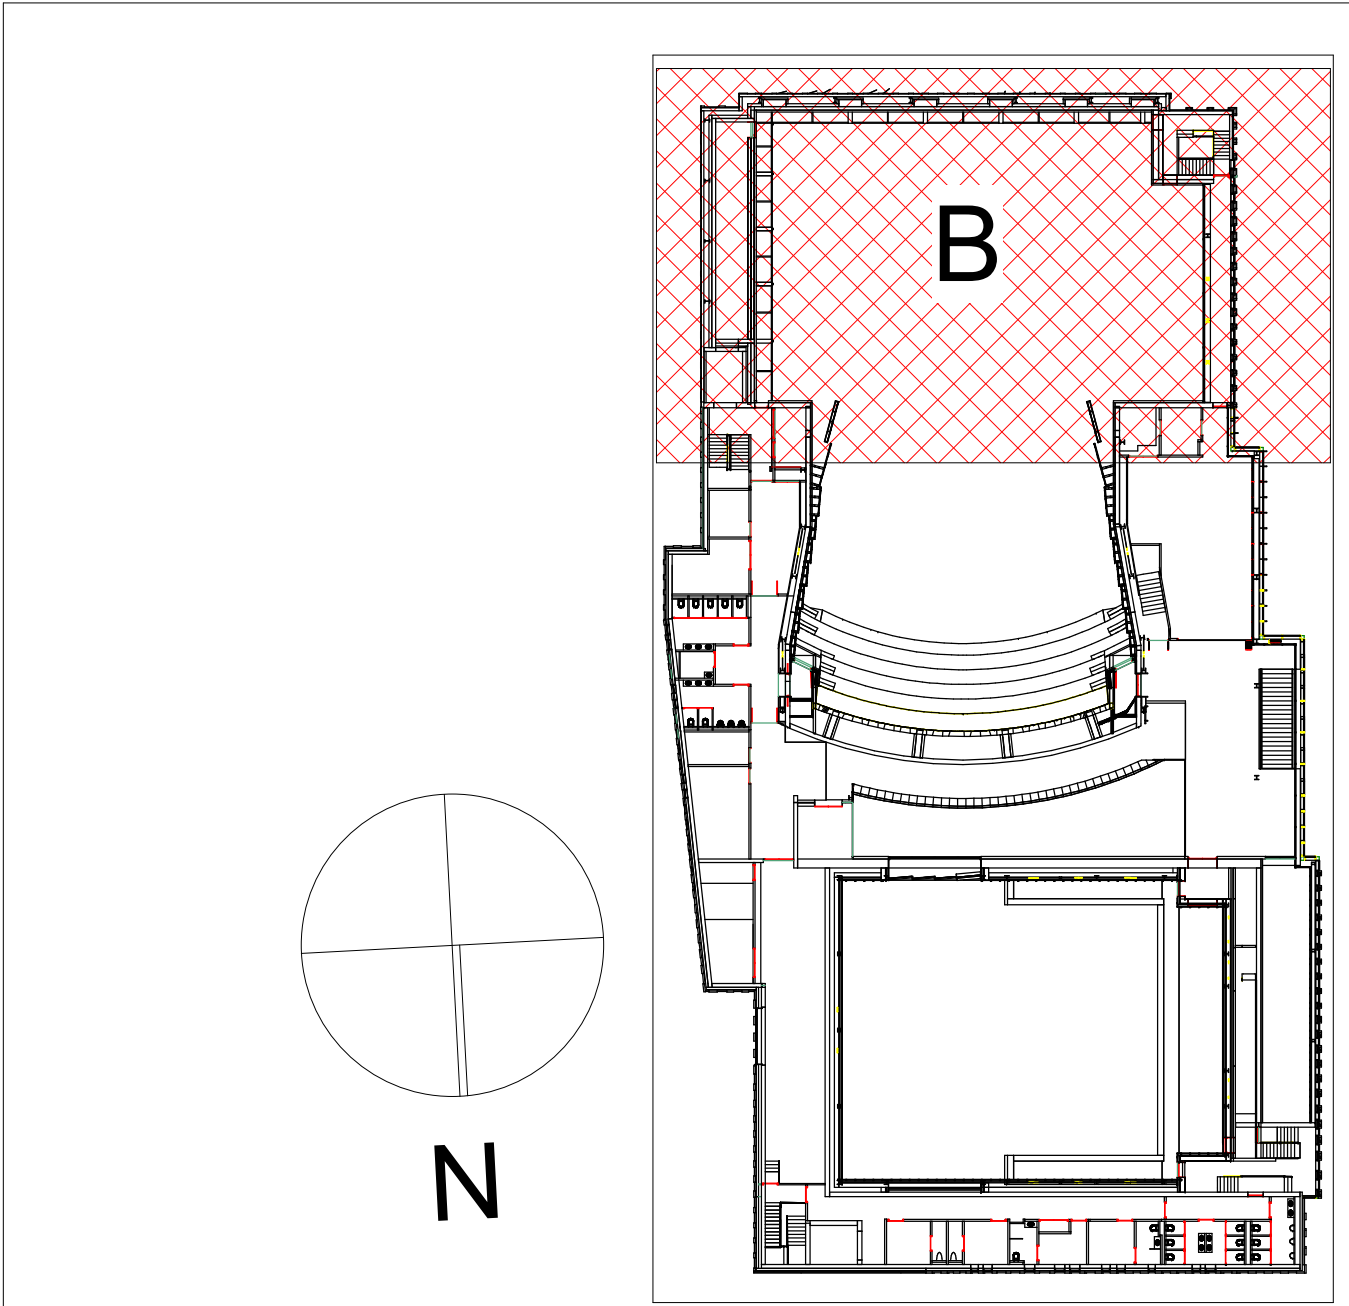

VOOR UITVOERING		15-10-2021	
Project Datum :			
B	Bouwkundige wijziging (05-10-2021)	15-10-2021	SL
A	Wijziging na opening Deuren 22-09-2021	01-10-2021	BC
Wp	Omschrijving	Datum	Geneemd
Project :		Geneemd	SL
Theater aan de Parade		Datum	10-09-2021
Schaal :		Schaal	JJ
Parade :		Datum	10-09-2021
Parade :		Parade	
Projectnummer :		04070.20.5002	
Fase :		Schaal	1 : 50
Fase :		E219AB	