

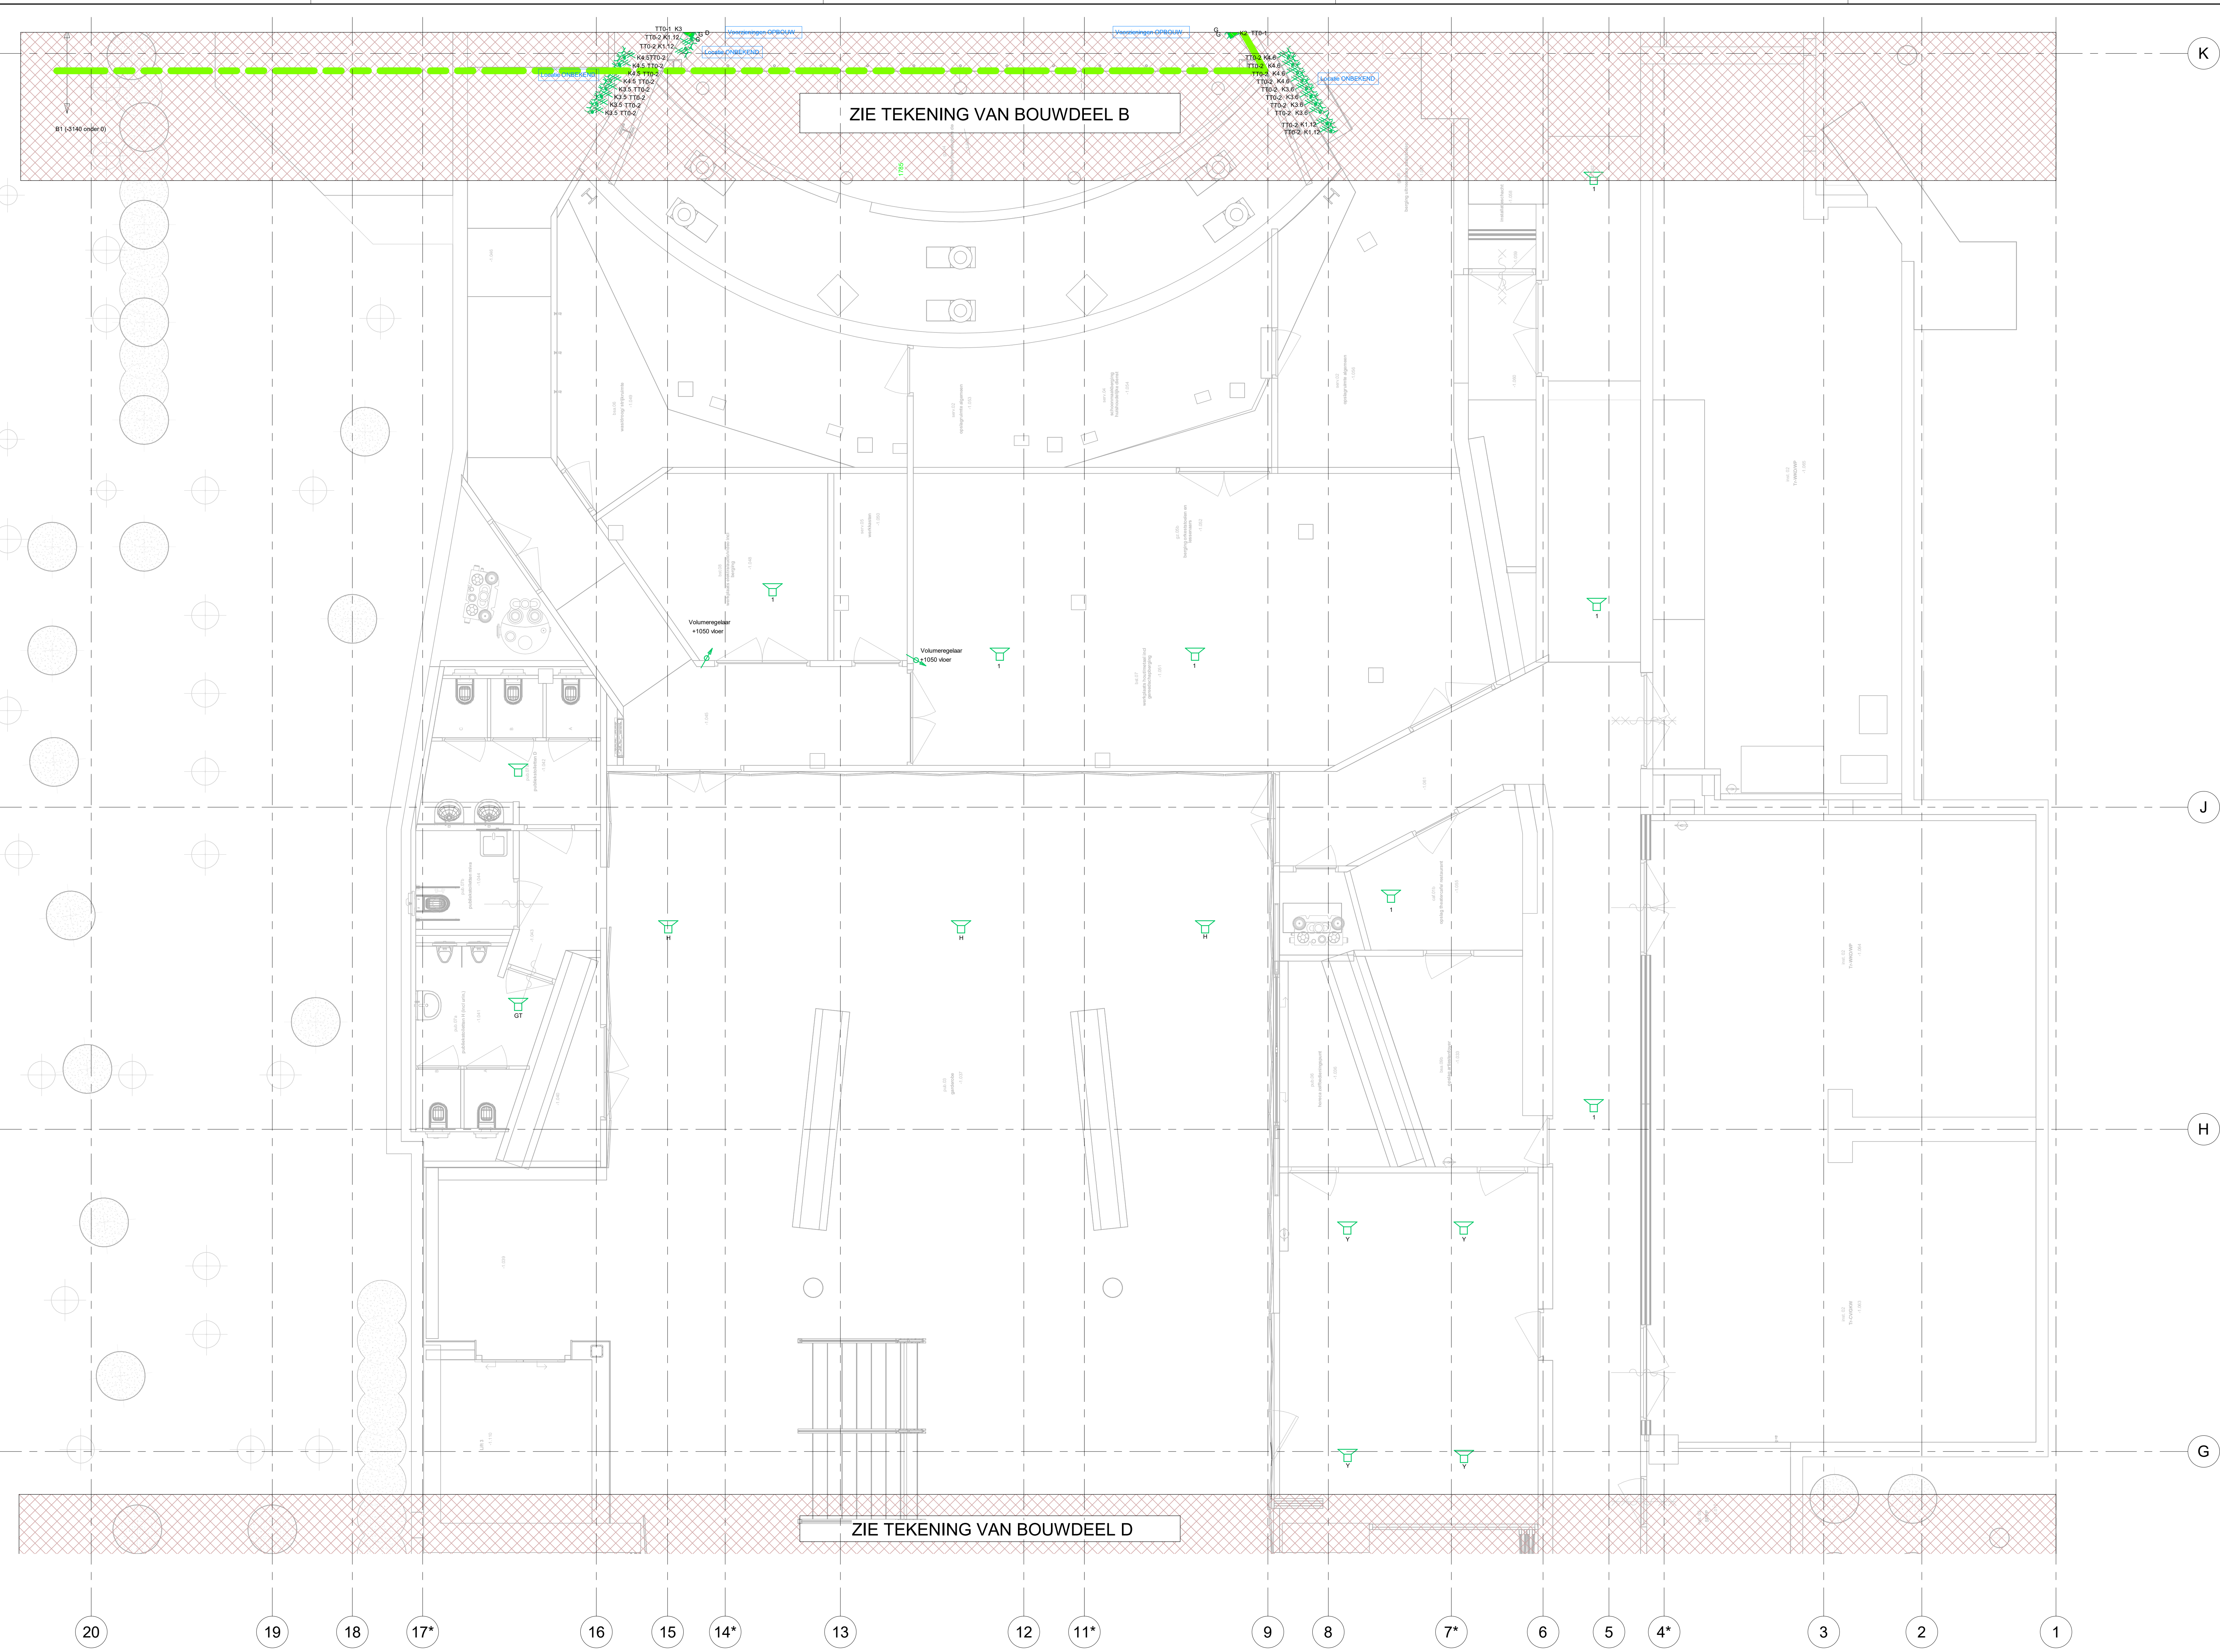


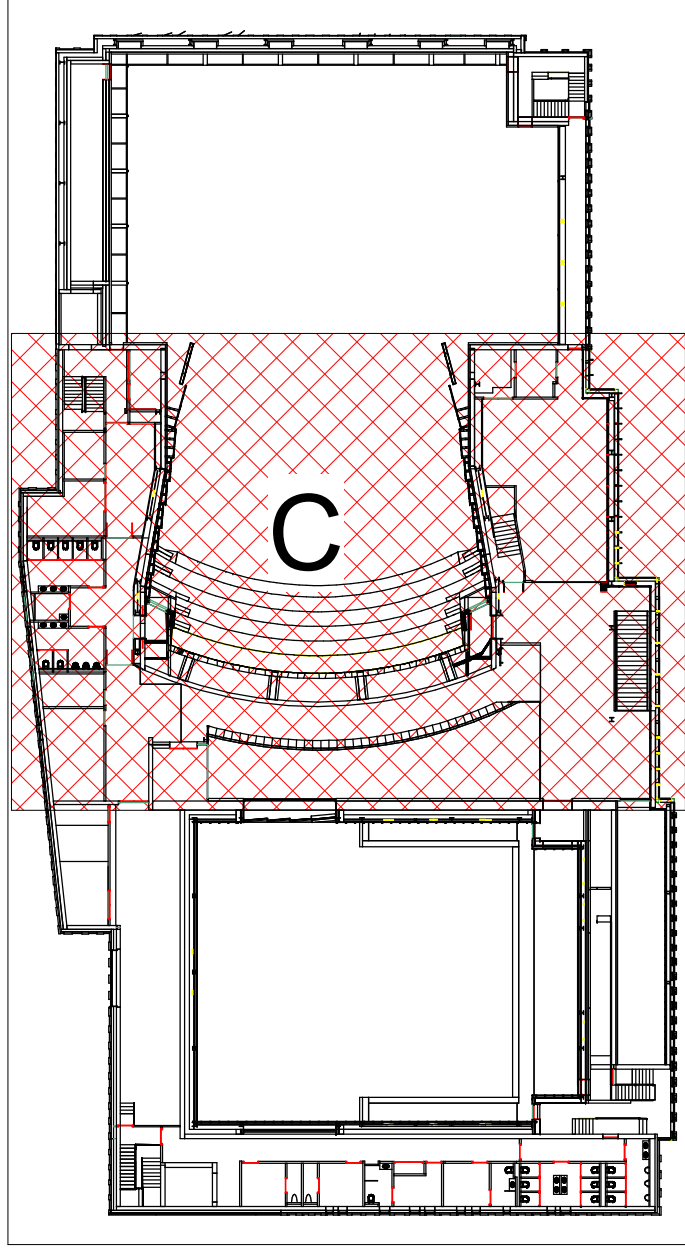

Symbol	Omschrijving	
	Contactdoos 1-voudig met beschermingscontact, slagvast, waterdicht	Opbouw
	Contactdoos 1 fase, nul en beschermingscontact 230V 16A CEE-form	Opbouw
	Contactdoos 3 fasen, nul en beschermingscontact, slagvast, waterdicht 400V 16A CEE-form	Opbouw
	Contactdoos 3 fasen, nul en beschermingscontact, slagvast, waterdicht 400V 32A CEE-form	Opbouw
	Contactdoos 3 fasen, nul en beschermingscontact, slagvast, waterdicht 400V 63A CEE-form	Opbouw
G	t.b.v. geluid	
AV	t.b.v. AV	
DMX	Aansluiting t.b.v. DMX	
D	Aansluiting t.b.v. Ethernet	
Glas	Aansluiting t.b.v. Glasvezel	
AV	Aansluiting t.b.v. AV	
MER	Aansluiting t.b.v. MER	
INTER	Ledge bus t.b.v. Intercom t.b.v. theatertechniek	
	Luidspreker, levering derden	
	* Lokale volumeregelaar, levering derden	
	Kabeladder voor geluid	
	Kabeladder voor licht	
	Kabeigoet, kracht- en zwakstroominstallatie	

Hoogte + vloer:
Hoogtes gemeten vanaf level aangegeven in levelscheidinglijn.

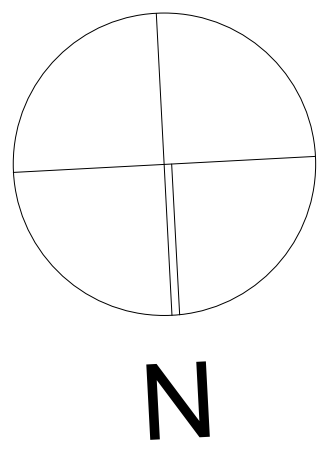

1 -1 Theater Techniek installatie - deel AC
1 : 50

VOOR UITVOERING

Project Datum : 15-10-2021			
B	Bouwkundige wijziging 05-10-2021	15-10-2021	SL
A	Wijziging na overleg Deerns 22-09-2021	01-10-2021	BC
Wp	Omschrijving	Datum	Geneemd
Project	Genoemd : SL	Datum : 10-09-2021	Geaan
Theater aan de Parade		Paraf : J.J.	
Theater Techniek		Datum : 10-09-2021	
Kelder, Bouwdeel AC		Paraf :	

SPIE Nederland BV
Building Systems
e-efficient buildings

Sanderboslaan 51
4382 DR, Elstou
Postbus 95
4320 AD, Wageningen
Tel +31 (0)6 119 2300
Fax +31 (0)6 119 2301

Projectnummer :
04070.20.5002

Formaat : A0
Schal : 1 : 50
Blad : E219AC

FILENAME: TMP_A_RL_Electricty