



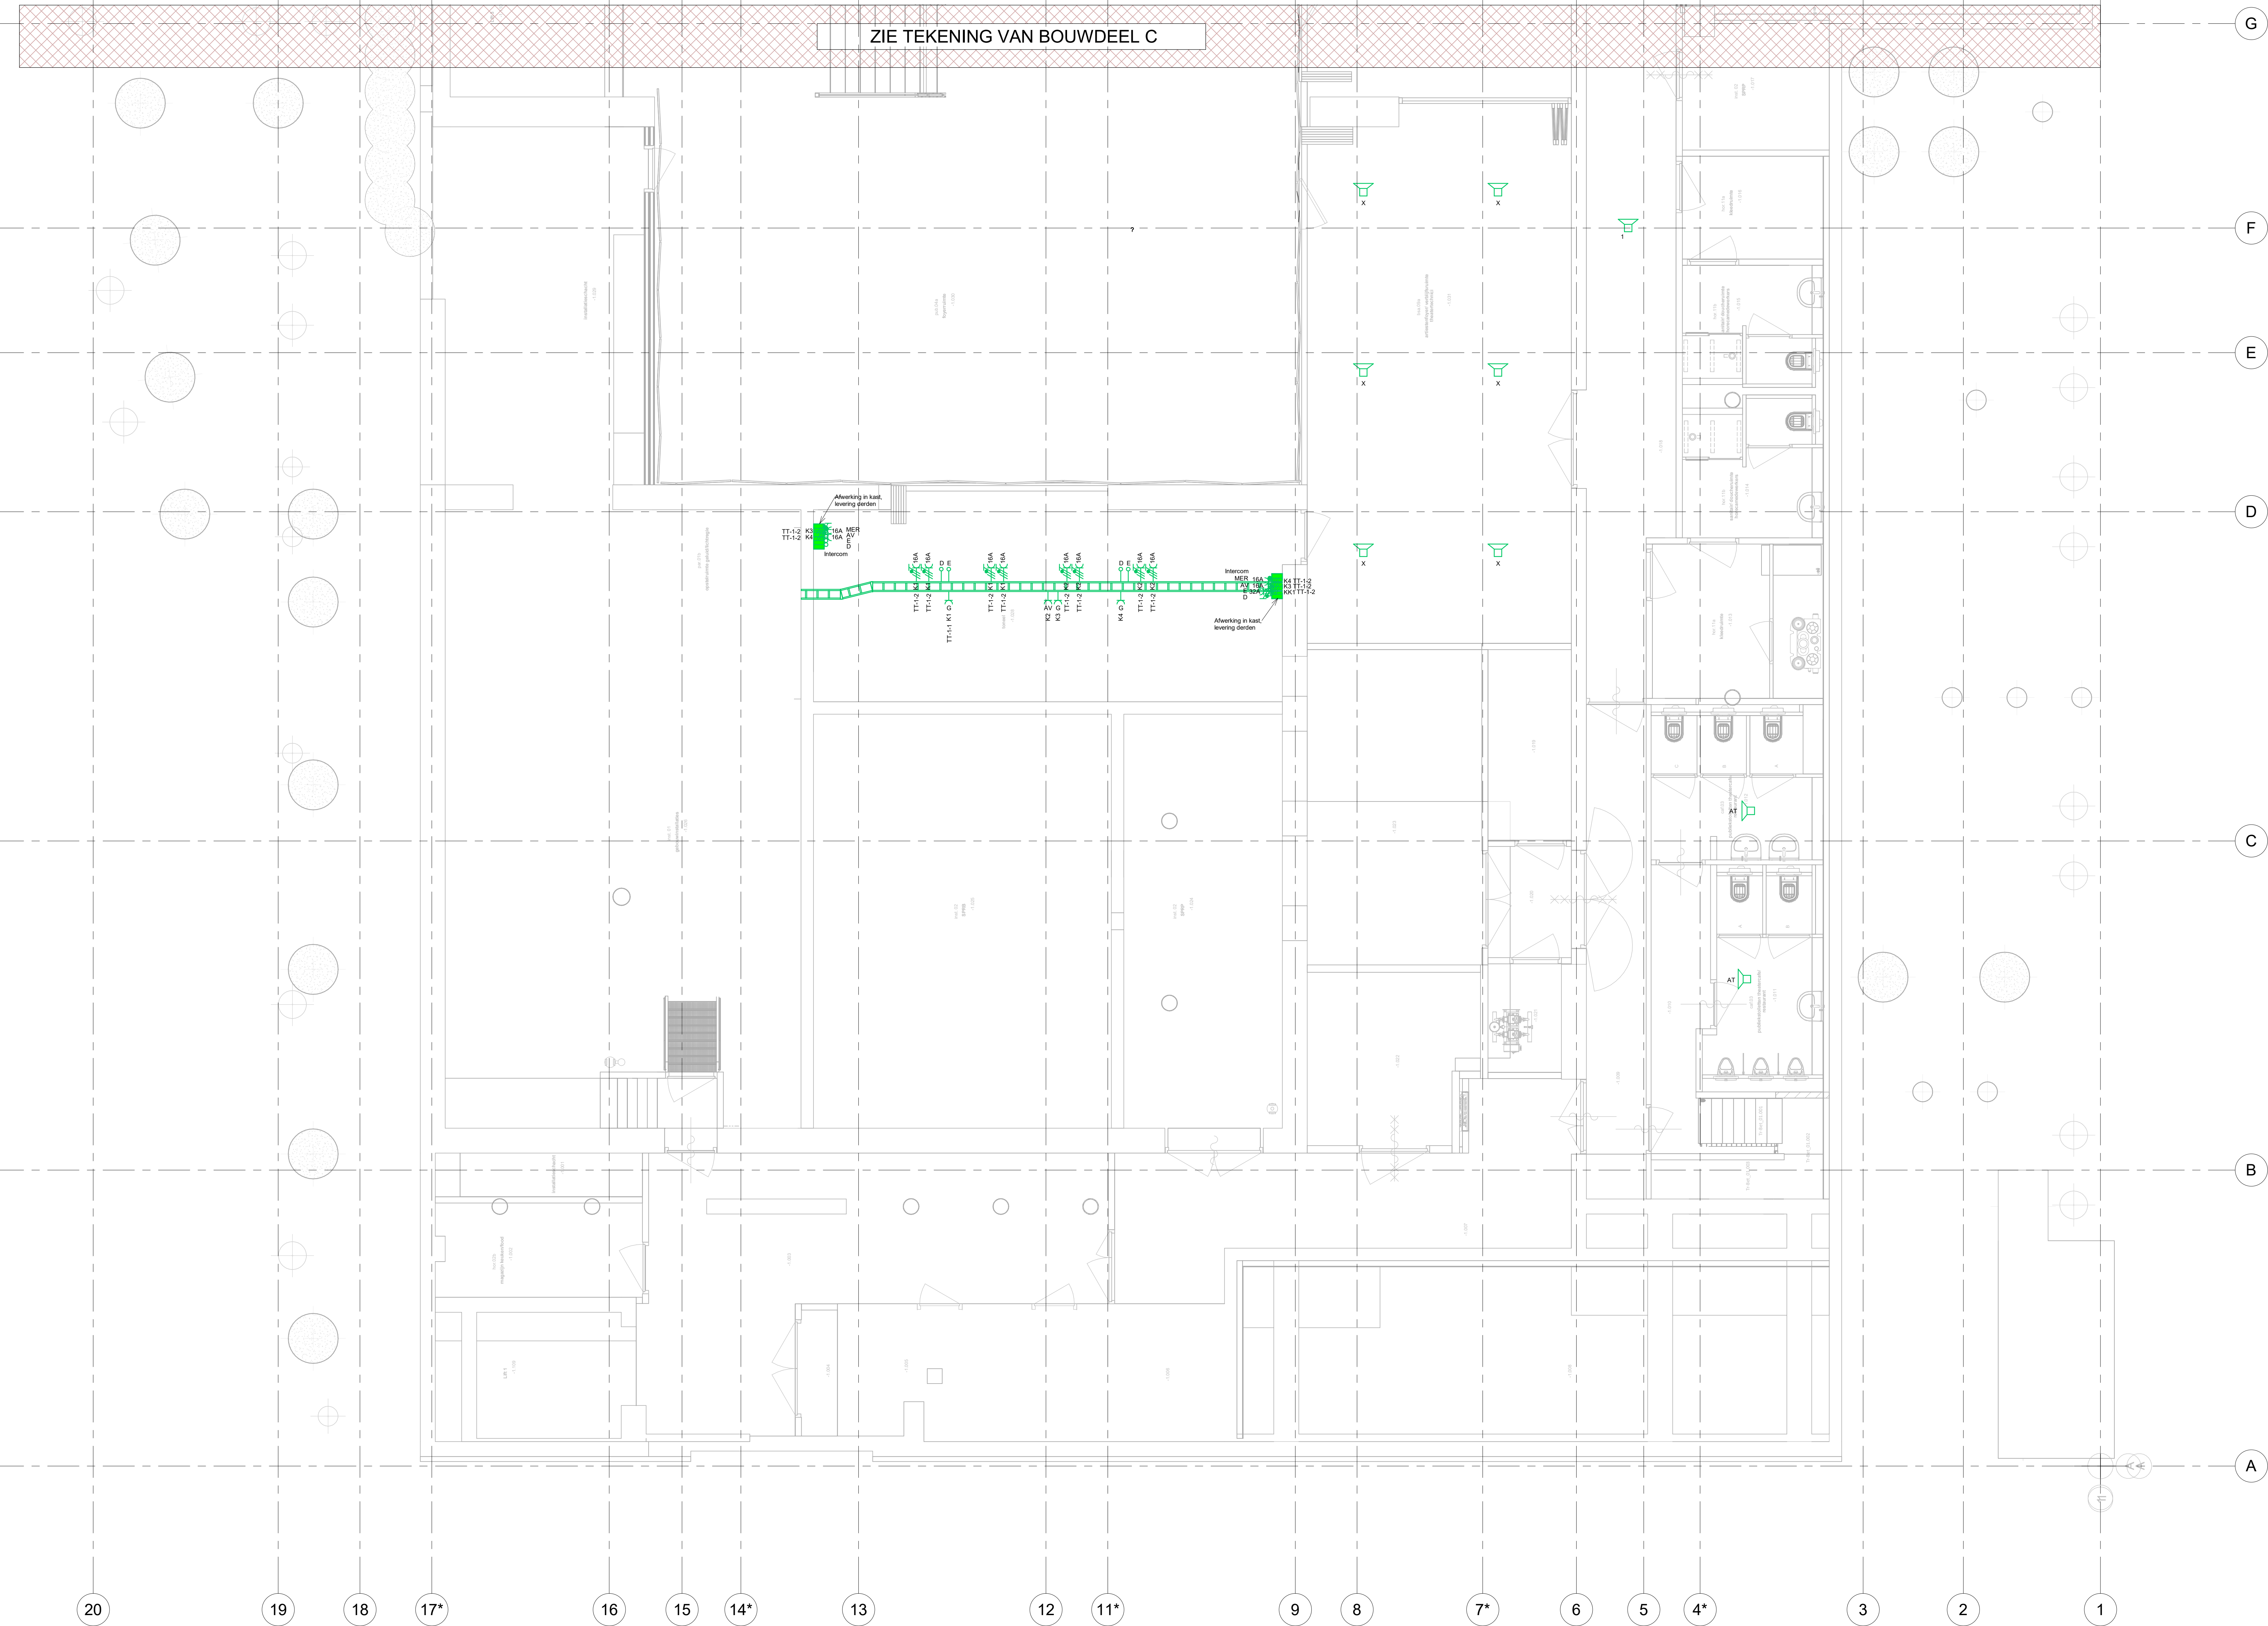

Symbol	Omschrijving	
	Contactdoos 1-fase, nul en beschermingscontact, slagvast, waterdicht	Opbouw
	Contactdoos 1 fase, nul en beschermingscontact, slagvast, waterdicht 230V 16A CEE-form	Opbouw
	Contactdoos 3 fasen, nul en beschermingscontact, slagvast, waterdicht 400V 16A CEE-form	Opbouw
	Contactdoos 3 fasen, nul en beschermingscontact, slagvast, waterdicht 400V 32A CEE-form	Opbouw
	Contactdoos 3 fasen, nul en beschermingscontact, slagvast, waterdicht 400V 63A CEE-form	Opbouw
	Contactdoos 3 fasen, nul en beschermingscontact, slagvast, waterdicht 400V 125A CEE-form	Opbouw
G	t.b.v. geluid	
AV	t.b.v. AV	
	Aansluiting t.b.v. DMX	
	Aansluiting t.b.v. Ethernet	
	Aansluiting t.b.v. Glasvezel	
	Aansluiting t.b.v. AV	
	Aansluiting t.b.v. MER	
	Ledge bus t.b.v. Intercom t.b.v. theatertechniek	
	Luidspreker, levering derden	
	* Lokale volumeregelaar, levering derden	
	Kabeladder voor geluid	
	Kabeladder voor licht	
	Kabeigoet, kracht- en zwakstroominstallatie	

1 -1 Theater Techniek installatie - deel AD
1 : 50

Hoogte + vloer:
Hoogtes gemeten vanaf level aangegeven in levelscheidingslijn.

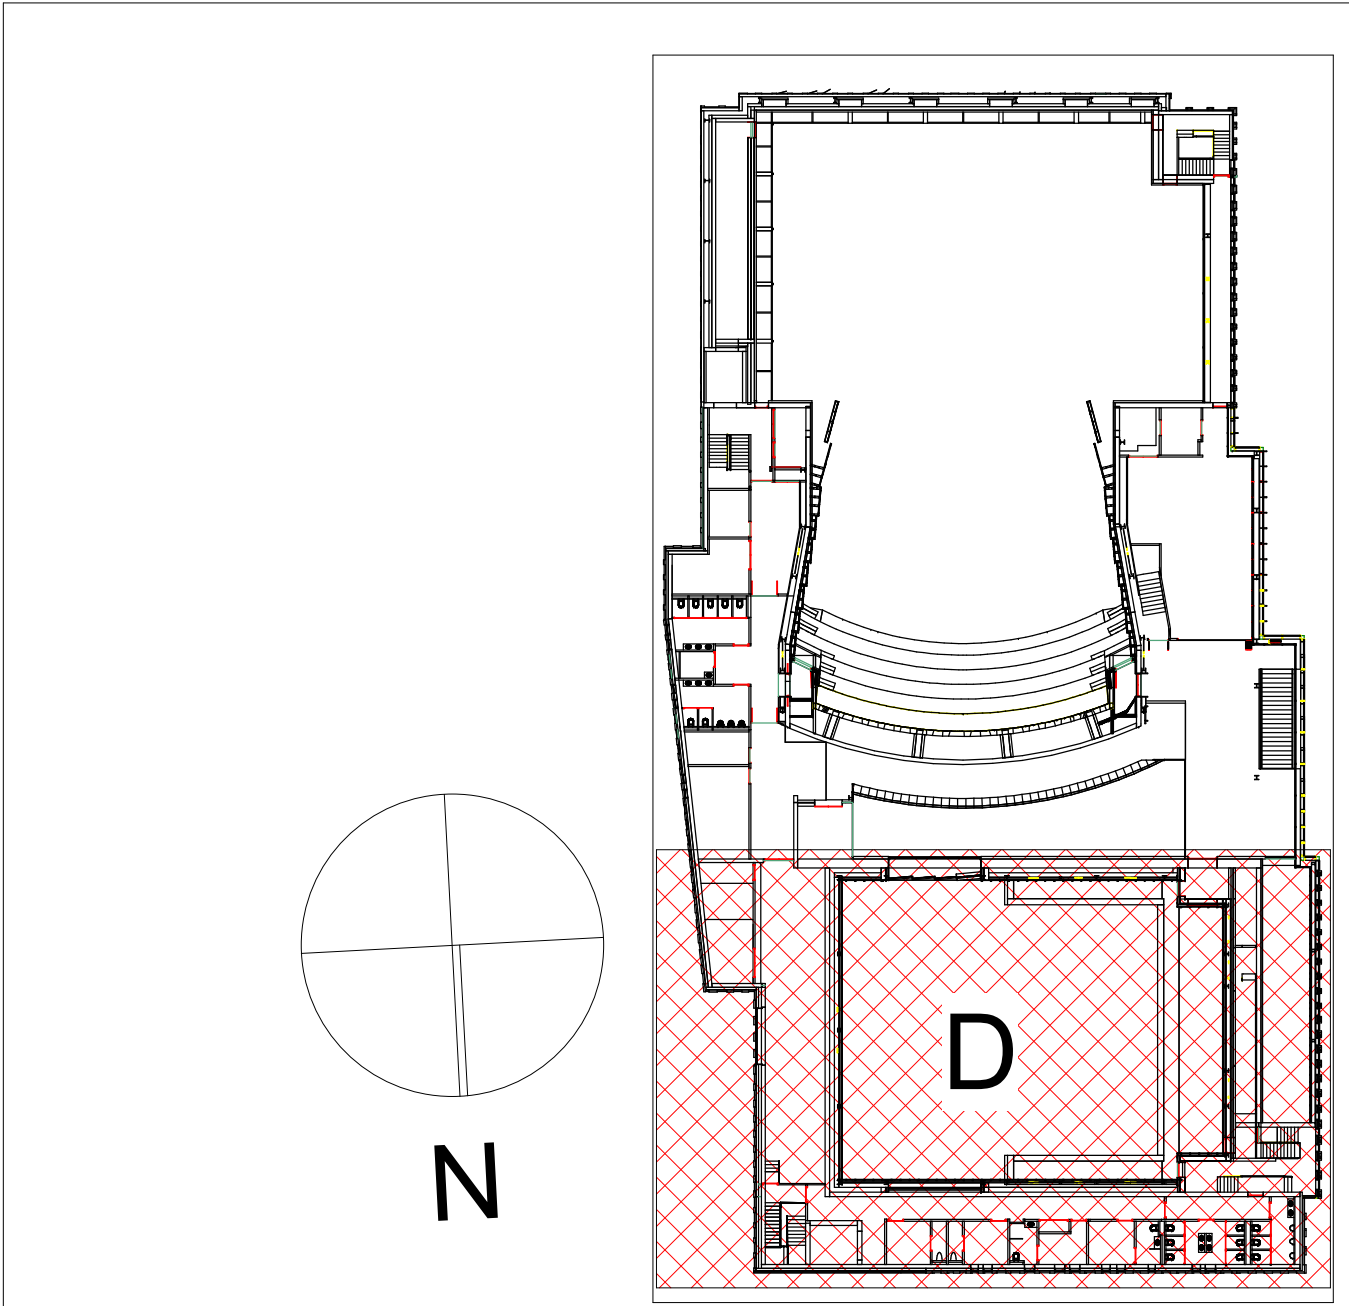

VOOR UITVOERING				15-10-2021									
				Project Datum :									
B	Bouwkundige wijziging (05-10-2021)	15-10-2021	SL	JJ									
A	Wijziging na overleg Deerns 22-09-2021	01-10-2021	BC	HT									
Wp	Omschrijving	Datum	Geneemd	Gezien									
Project :	Theater aan de Parade												
Theater Techniek								Datum :	10-09-2021				
Kelder, Bouwdeel AD								Paraf :					
								Gezien :	JJ				
								Datum :	10-09-2021				
								Paraf :					
								Projectnummer :	04070.20.5002				
								Formaat :	Schaal :	Blad :			
								AD	1 : 50	E219AD			