


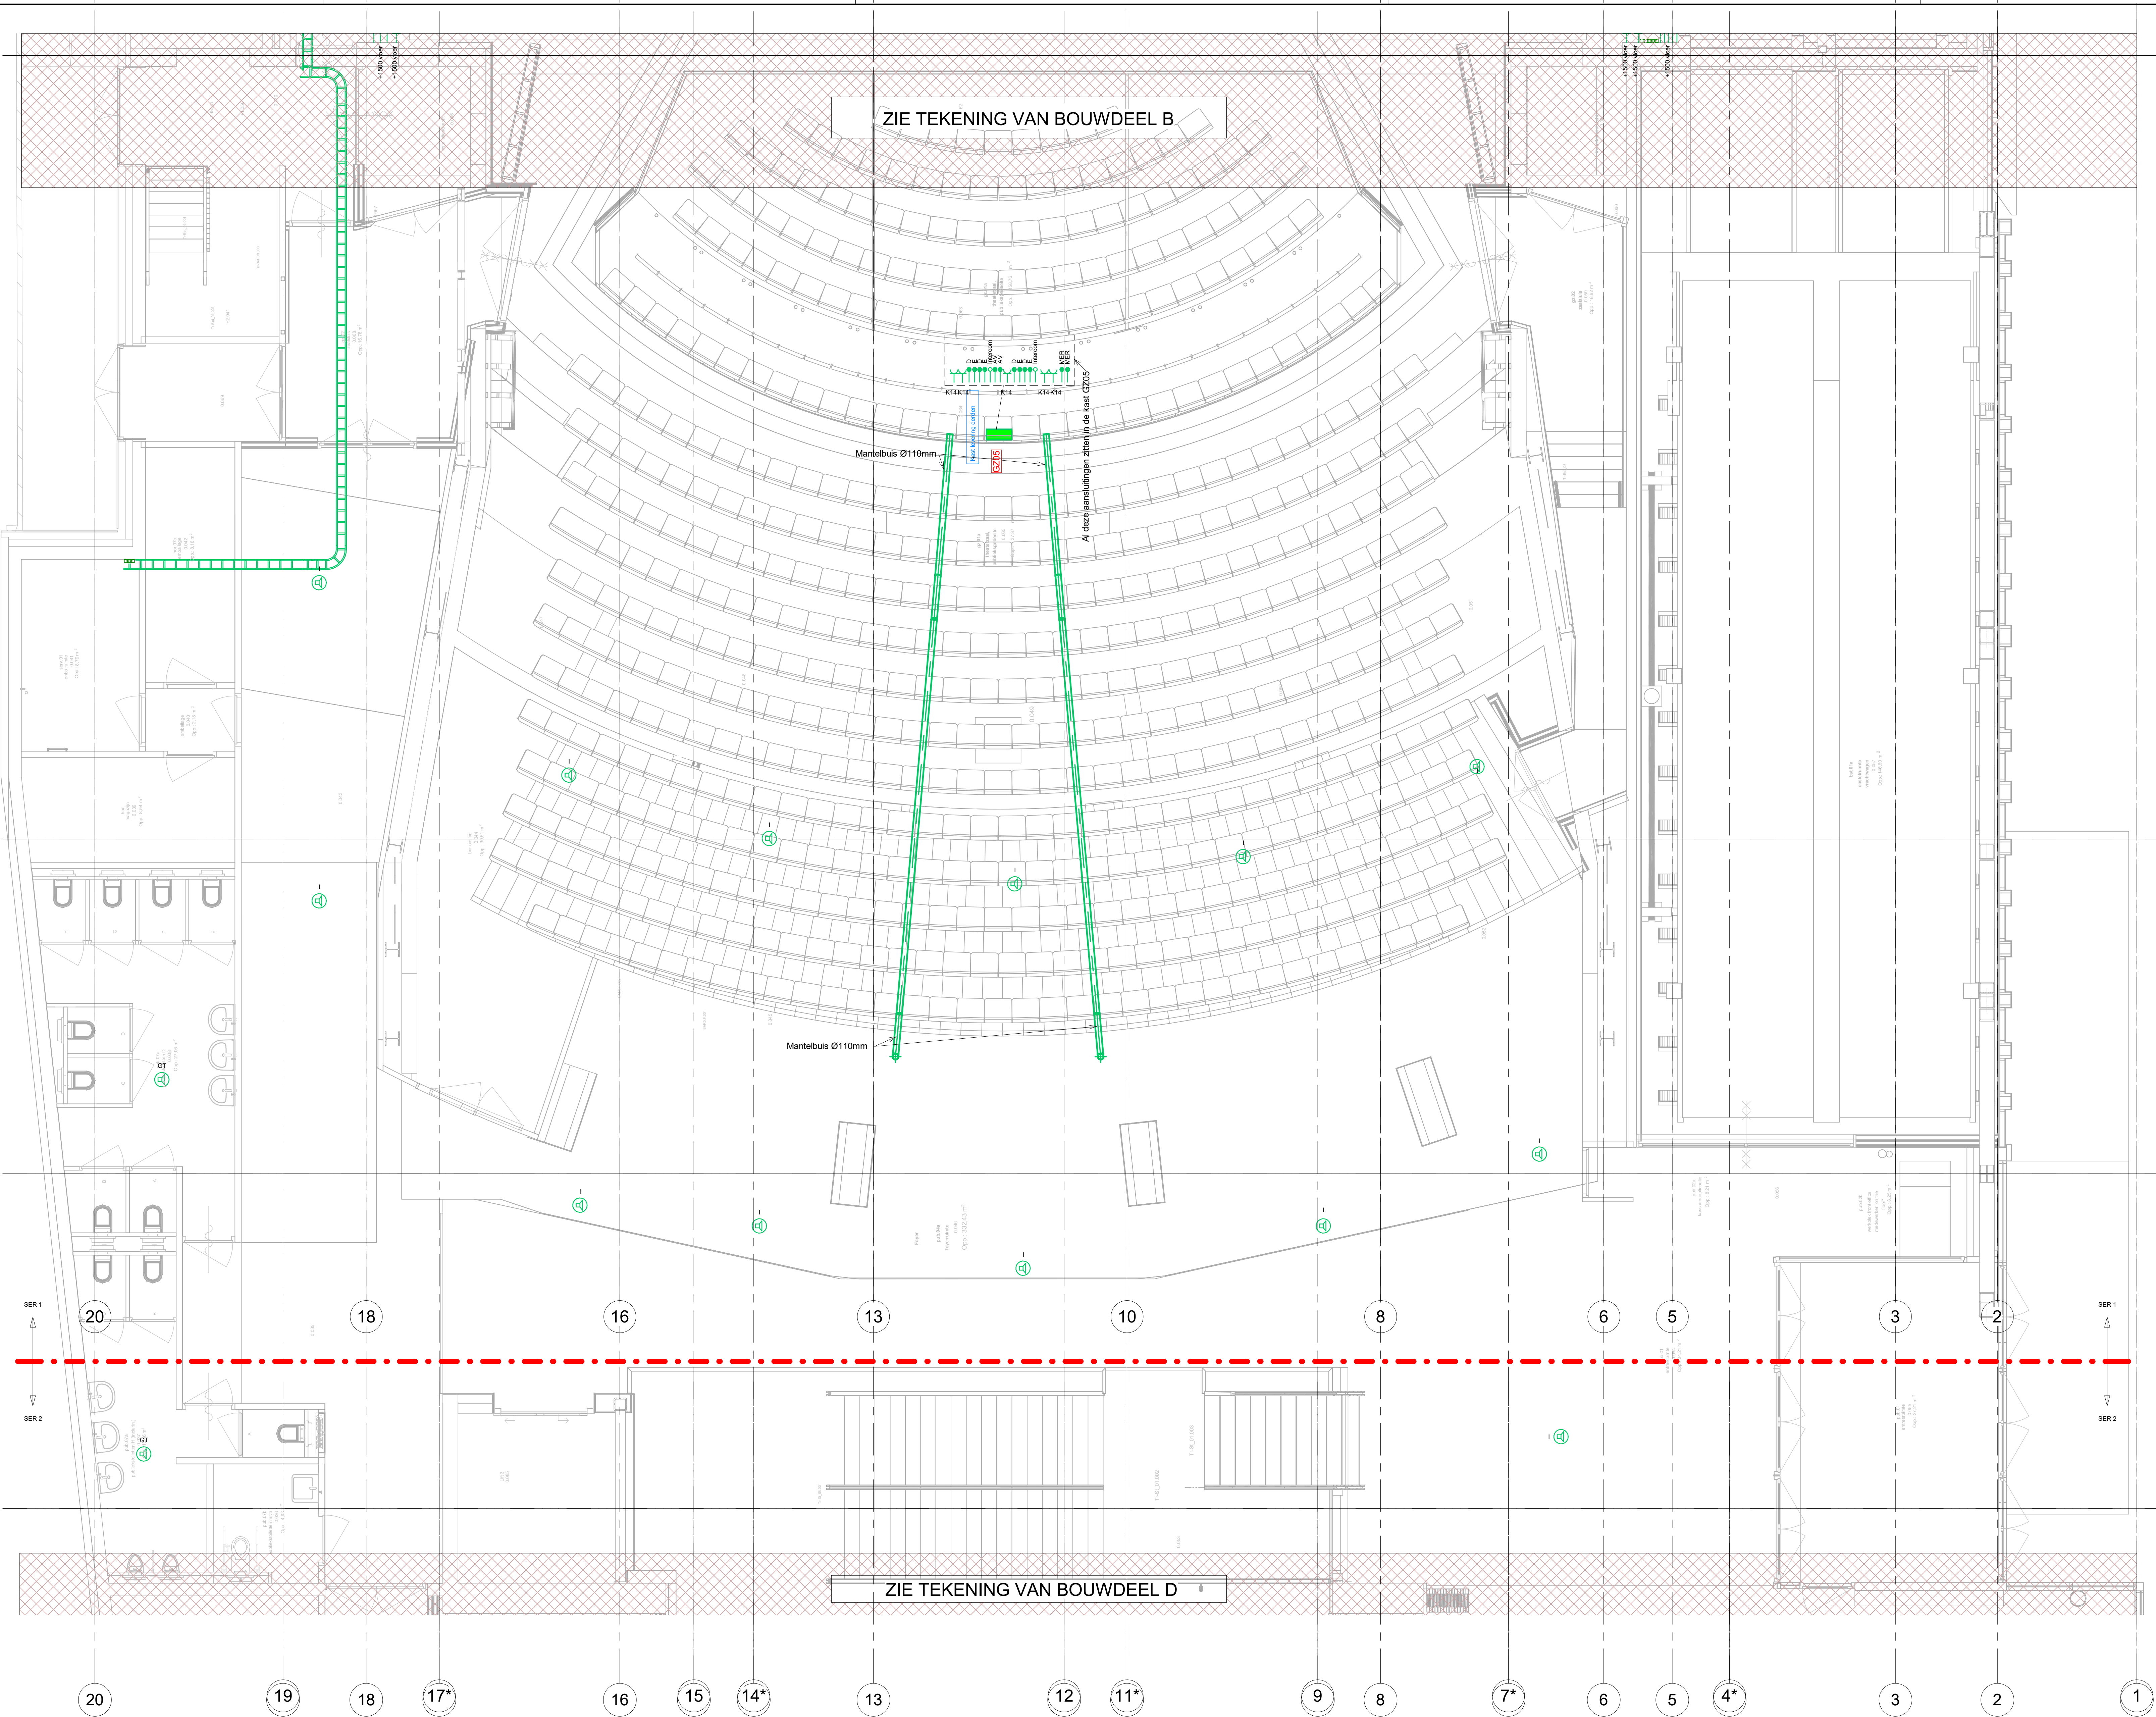

K K


J J

H H

G G

Symbol	Omschrijving	
	Contactdoos 1-fase, nul en beschermingscontact, slagvast, waterdicht	Opbouw
	Contactdoos 1 fase, nul en beschermingscontact 230V 16A CEE-form	Opbouw
	Contactdoos 3 fasen, nul en beschermingscontact, slagvast, waterdicht 400V 32A CEE-form	Opbouw
	Contactdoos 3 fasen, nul en beschermingscontact, slagvast, waterdicht 400V 63A CEE-form	Opbouw
	Contactdoos 3 fasen, nul en beschermingscontact, slagvast, waterdicht 400V 125A CEE-form	Opbouw
G	t.b.v. geluid	
AV	t.b.v. AV	
DMX	Aansluiting t.b.v. DMX	
D	Aansluiting t.b.v. Ethernet	
Glas	Aansluiting t.b.v. Glasvezel	
AV	Aansluiting t.b.v. AV	
MER	Aansluiting t.b.v. MER	
INTER	Ledge bus t.b.v. Intercom t.b.v. theatertechniek	
	Luidspreker, levering derden	
	* Lokale volumeregelaar, levering derden	
	Kabeladder voor geluid	
	Kabeladder voor licht	
	Kabelgoot, kracht- en zwakstroominstallatie	

Theater Techniek:
- Alle wod aansluitingen zitten op kast T20-2, indien anders dan aangegeven

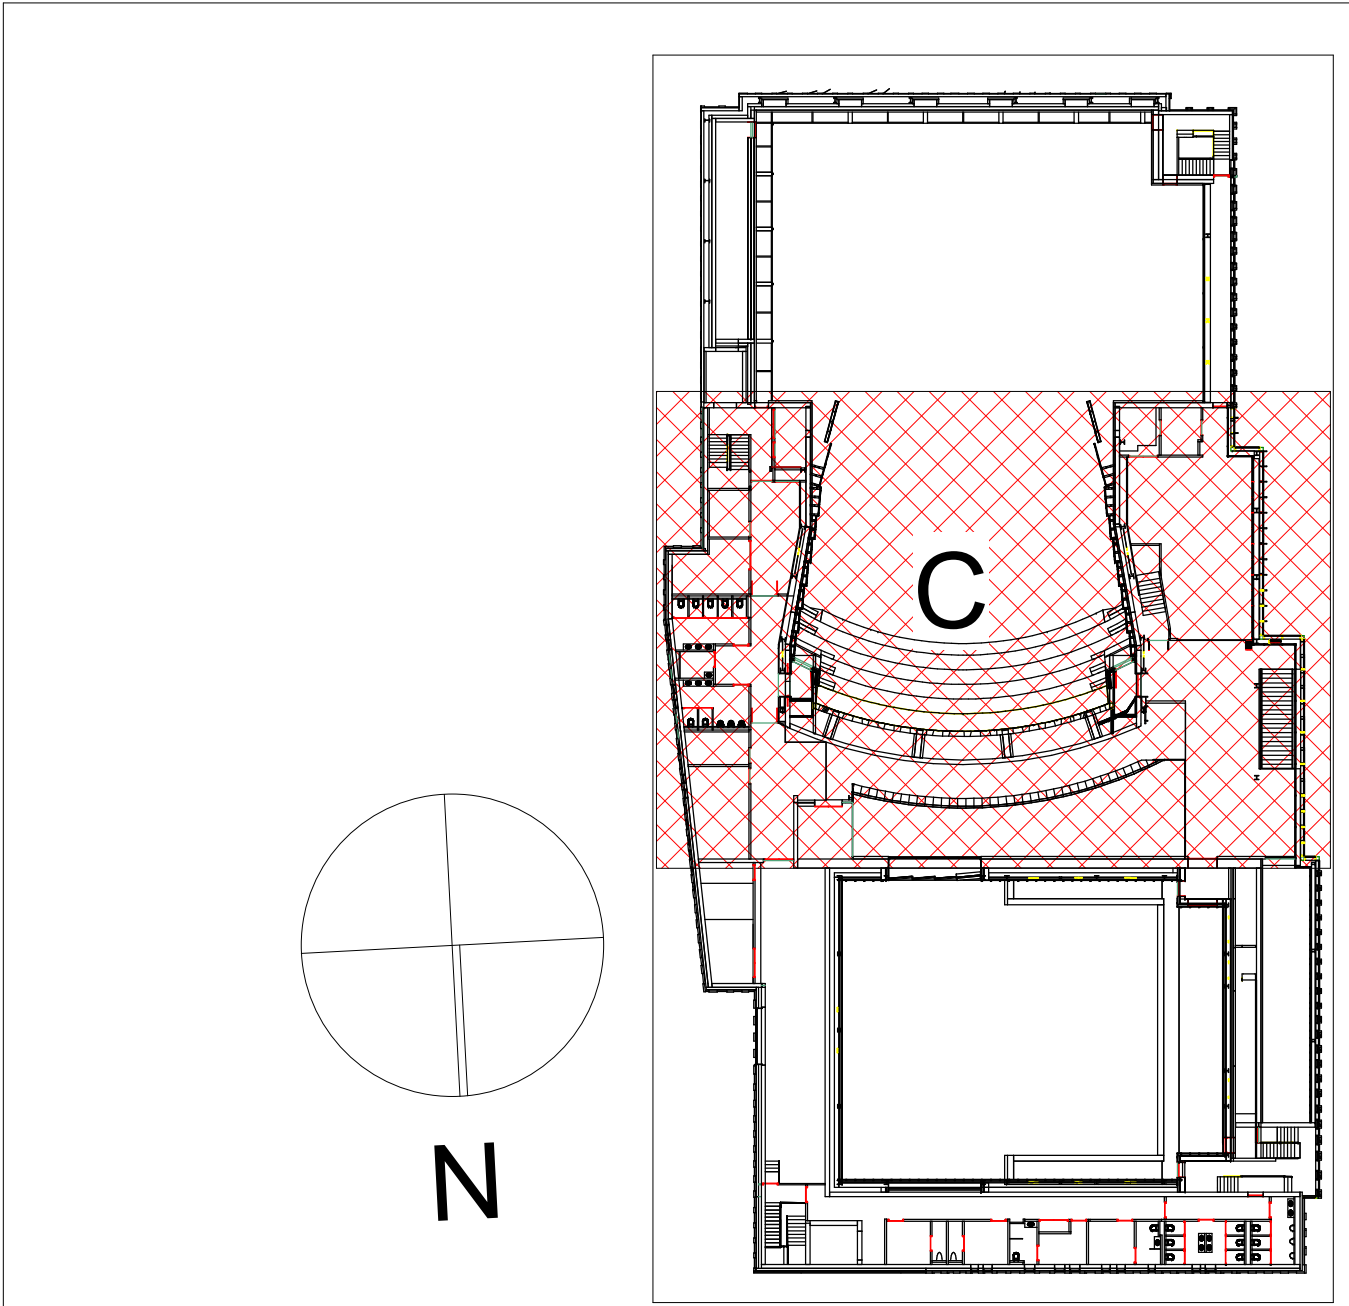

1 00 Theater Techniek installatie - deel C
1 : 50

VOOR UITVOERING

Project Datum : 17-12-2021

Wip:	Omschrijving	Datum	Getekend	Geken
Project :	Getekend : SL	Datum : 01-10-2021	Paraf : :	
Getekend :	Getekend :	Datum : 01-10-2021	Paraf : :	
Getekend :	Getekend :	Datum : 01-10-2021	Paraf : :	

Sanderboslaan 51 4887 DE, Eindhoven Postbus 85 4200 AB, 's-Hertogenbosch Tel +31 (0)6 119 2300 Fax +31 (0)6 119 2301				
Projectnummer : 04070.20.5002				
Forsaal : AO	Schaal : 1 : 50	Risic : E220C		

00 Theater Techniek installatie - deel C

Begane grond, Bouwdeel C