

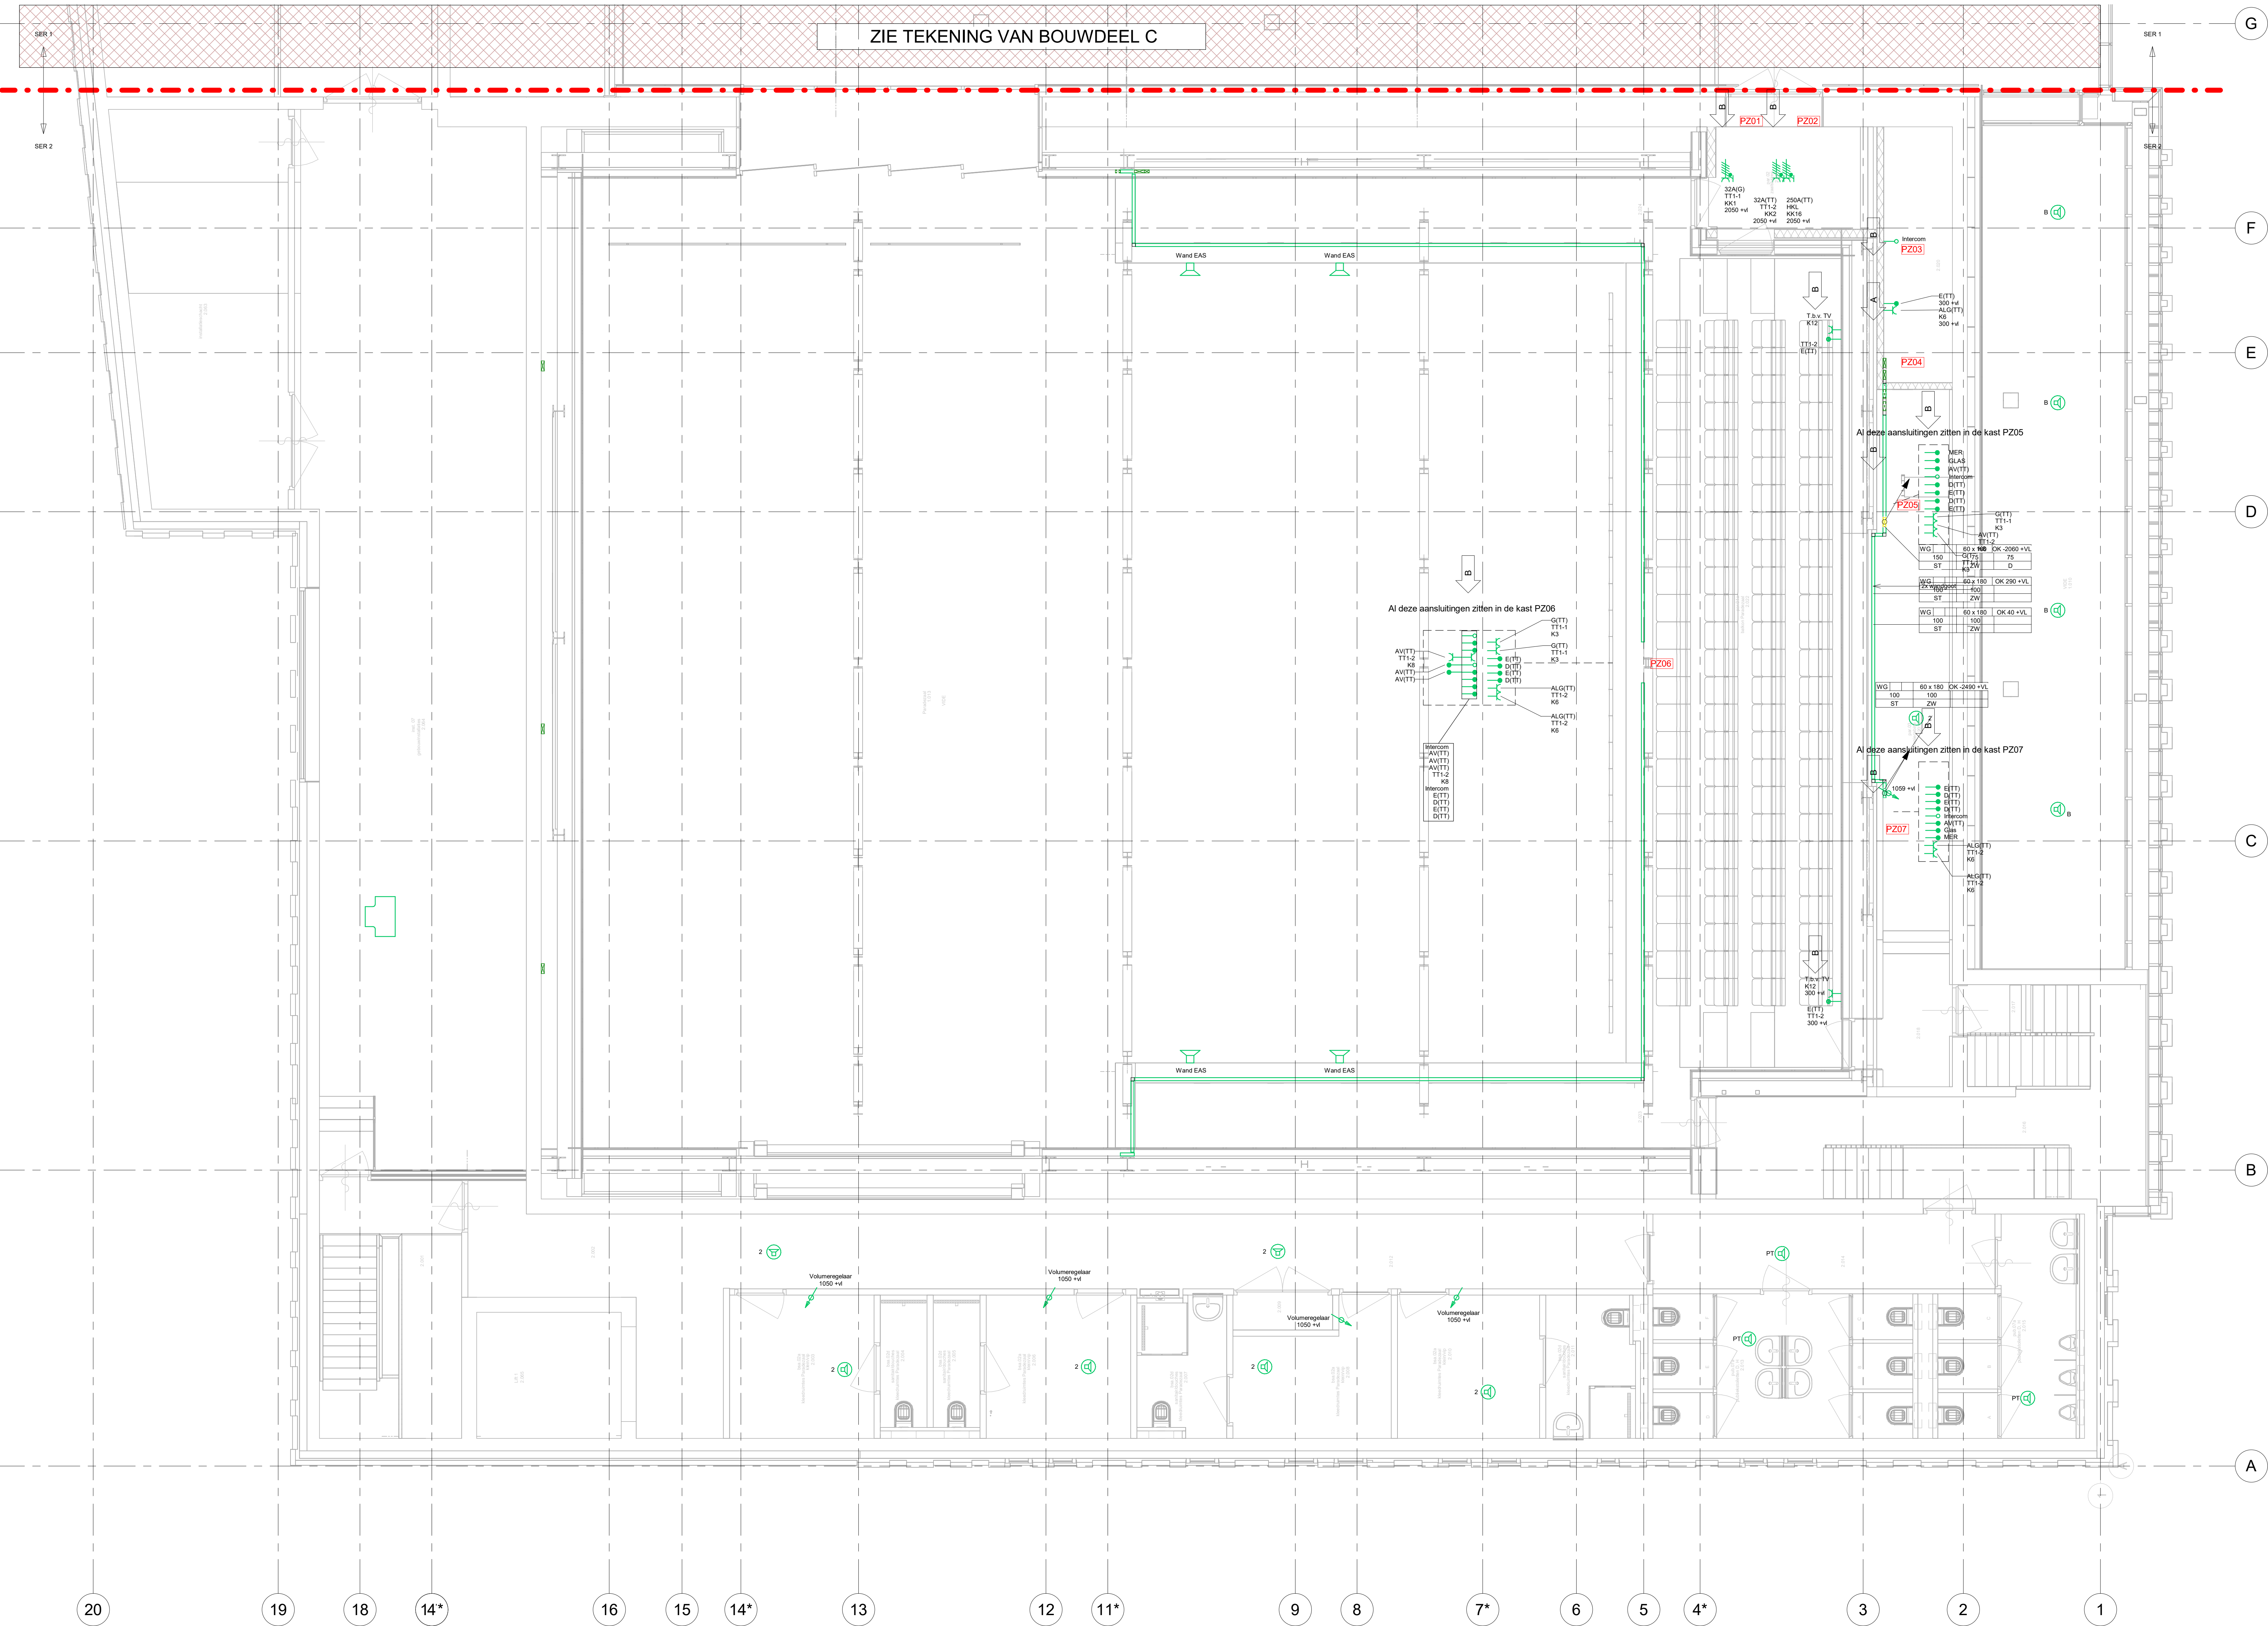


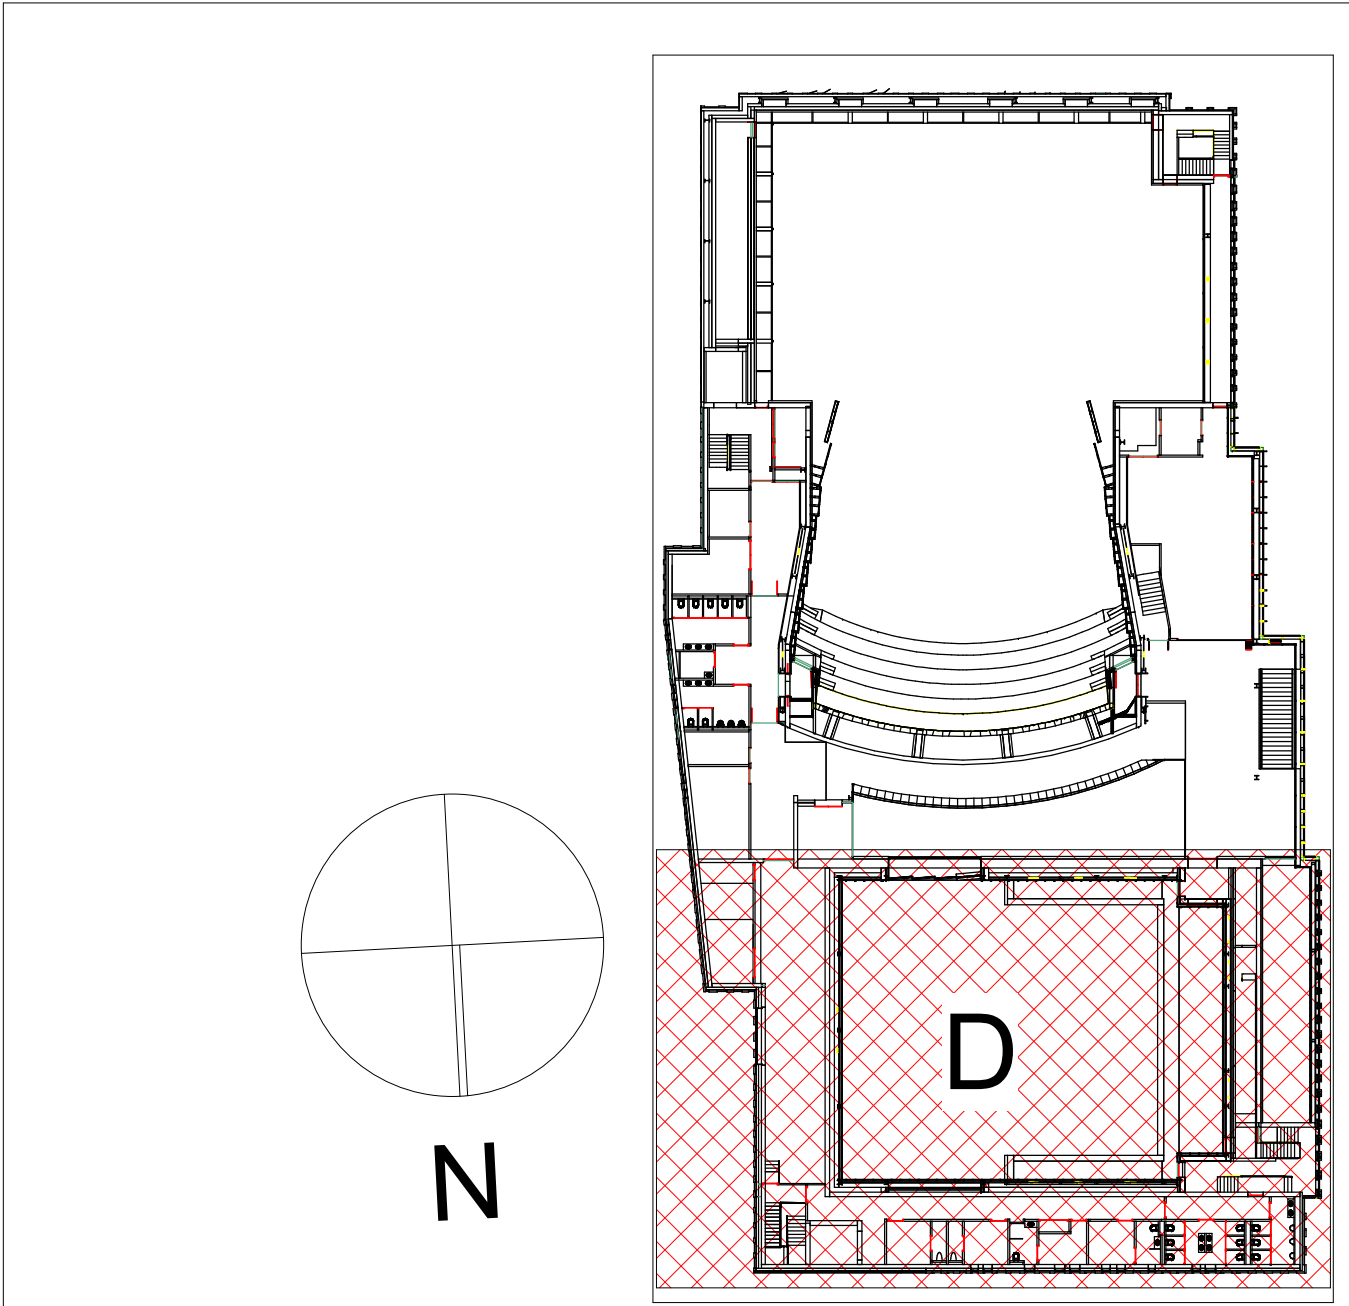

Symbol	Omschrijving	
	Contactdoos 1-fase, nul en beschermingscontact, slagvast, waterdicht	Opbouw
	Contactdoos 3-fasen, nul en beschermingscontact, slagvast, waterdicht 230V 16A CEE-form	Opbouw
	Contactdoos 3-fasen, nul en beschermingscontact, slagvast, waterdicht 400V 16A CEE-form	Opbouw
	Contactdoos 3-fasen, nul en beschermingscontact, slagvast, waterdicht 400V 32A CEE-form	Opbouw
	Contactdoos 3-fasen, nul en beschermingscontact, slagvast, waterdicht 400V 63A CEE-form	Opbouw
	Contactdoos 3-fasen, nul en beschermingscontact, slagvast, waterdicht 400V 125A CEE-form	Opbouw
G	f.b.v. geluid	
AV	f.b.v. AV	
	Aansluiting DMX f.b.v. theatertechniek	
	Aansluiting Ethernet f.b.v. theatertechniek	
	Aansluiting Glasvezel f.b.v. theatertechniek	
	Aansluiting Ethernet f.b.v. AV	
	Aansluiting Ethernet naar MER f.b.v. theatertechniek	
	Aansluiting Intercom f.b.v. theatertechniek, (ledige voorziening)	
	Luidspreker opbouw, levering derden	
	Luidspreker inbouw, levering derden	
	* Lokale volumeregelaar, levering derden	
	Kabelladder voor geluid	
	Kabelladder voor licht	
	Kabelgoot voor algemene theatertechniek	

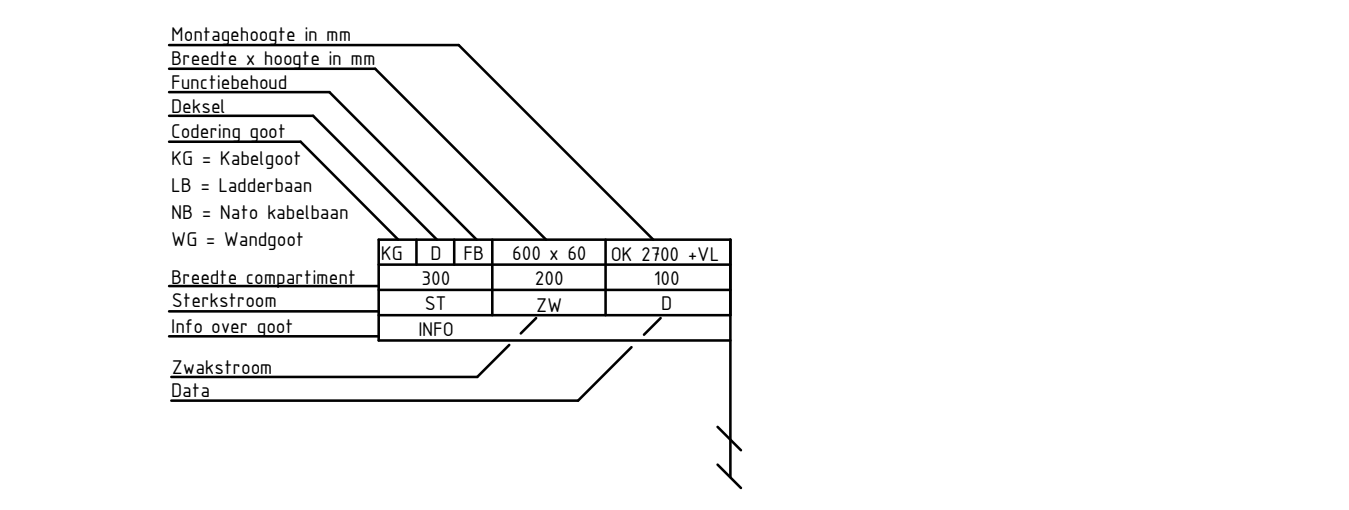

VOOR UITVOERING		04-02-2022	
Project Datum :			
B	Opmerkingen: PSTA d.d. 19-11-22 (HOLD) / Overname van tekening voor uitvoering	24-01-2022	SH JJ
A	Opmerkingen: PSTA d.d. 20-12-21 (HOLD) / Overname van tekening voor uitvoering	14-01-2022	SH JJ
Wp	Ontwerp	Datum	Getekend Geken
Project :		Getekend : SL	
Theater aan de Parade		Datum : 03-12-2021	
Tekenwerk :		Paraf : JJ	
Theater Techniek		Datum : 03-12-2021	
2e verdieping, Bouwdeel D		Paraf :	
Sander Bouwlaan 51 4816 DE Elzen Postbus 85 4200 AB 't Hart Tel +31 (0)6 119 2300 Fax +31 (0)6 119 2301		Projectnummer : 04070.20.5002	
SPE Nederland BV Building Systems e-efficient buildings		Formaat : A0 Schal : 1 : 50 Blad : E2220	