




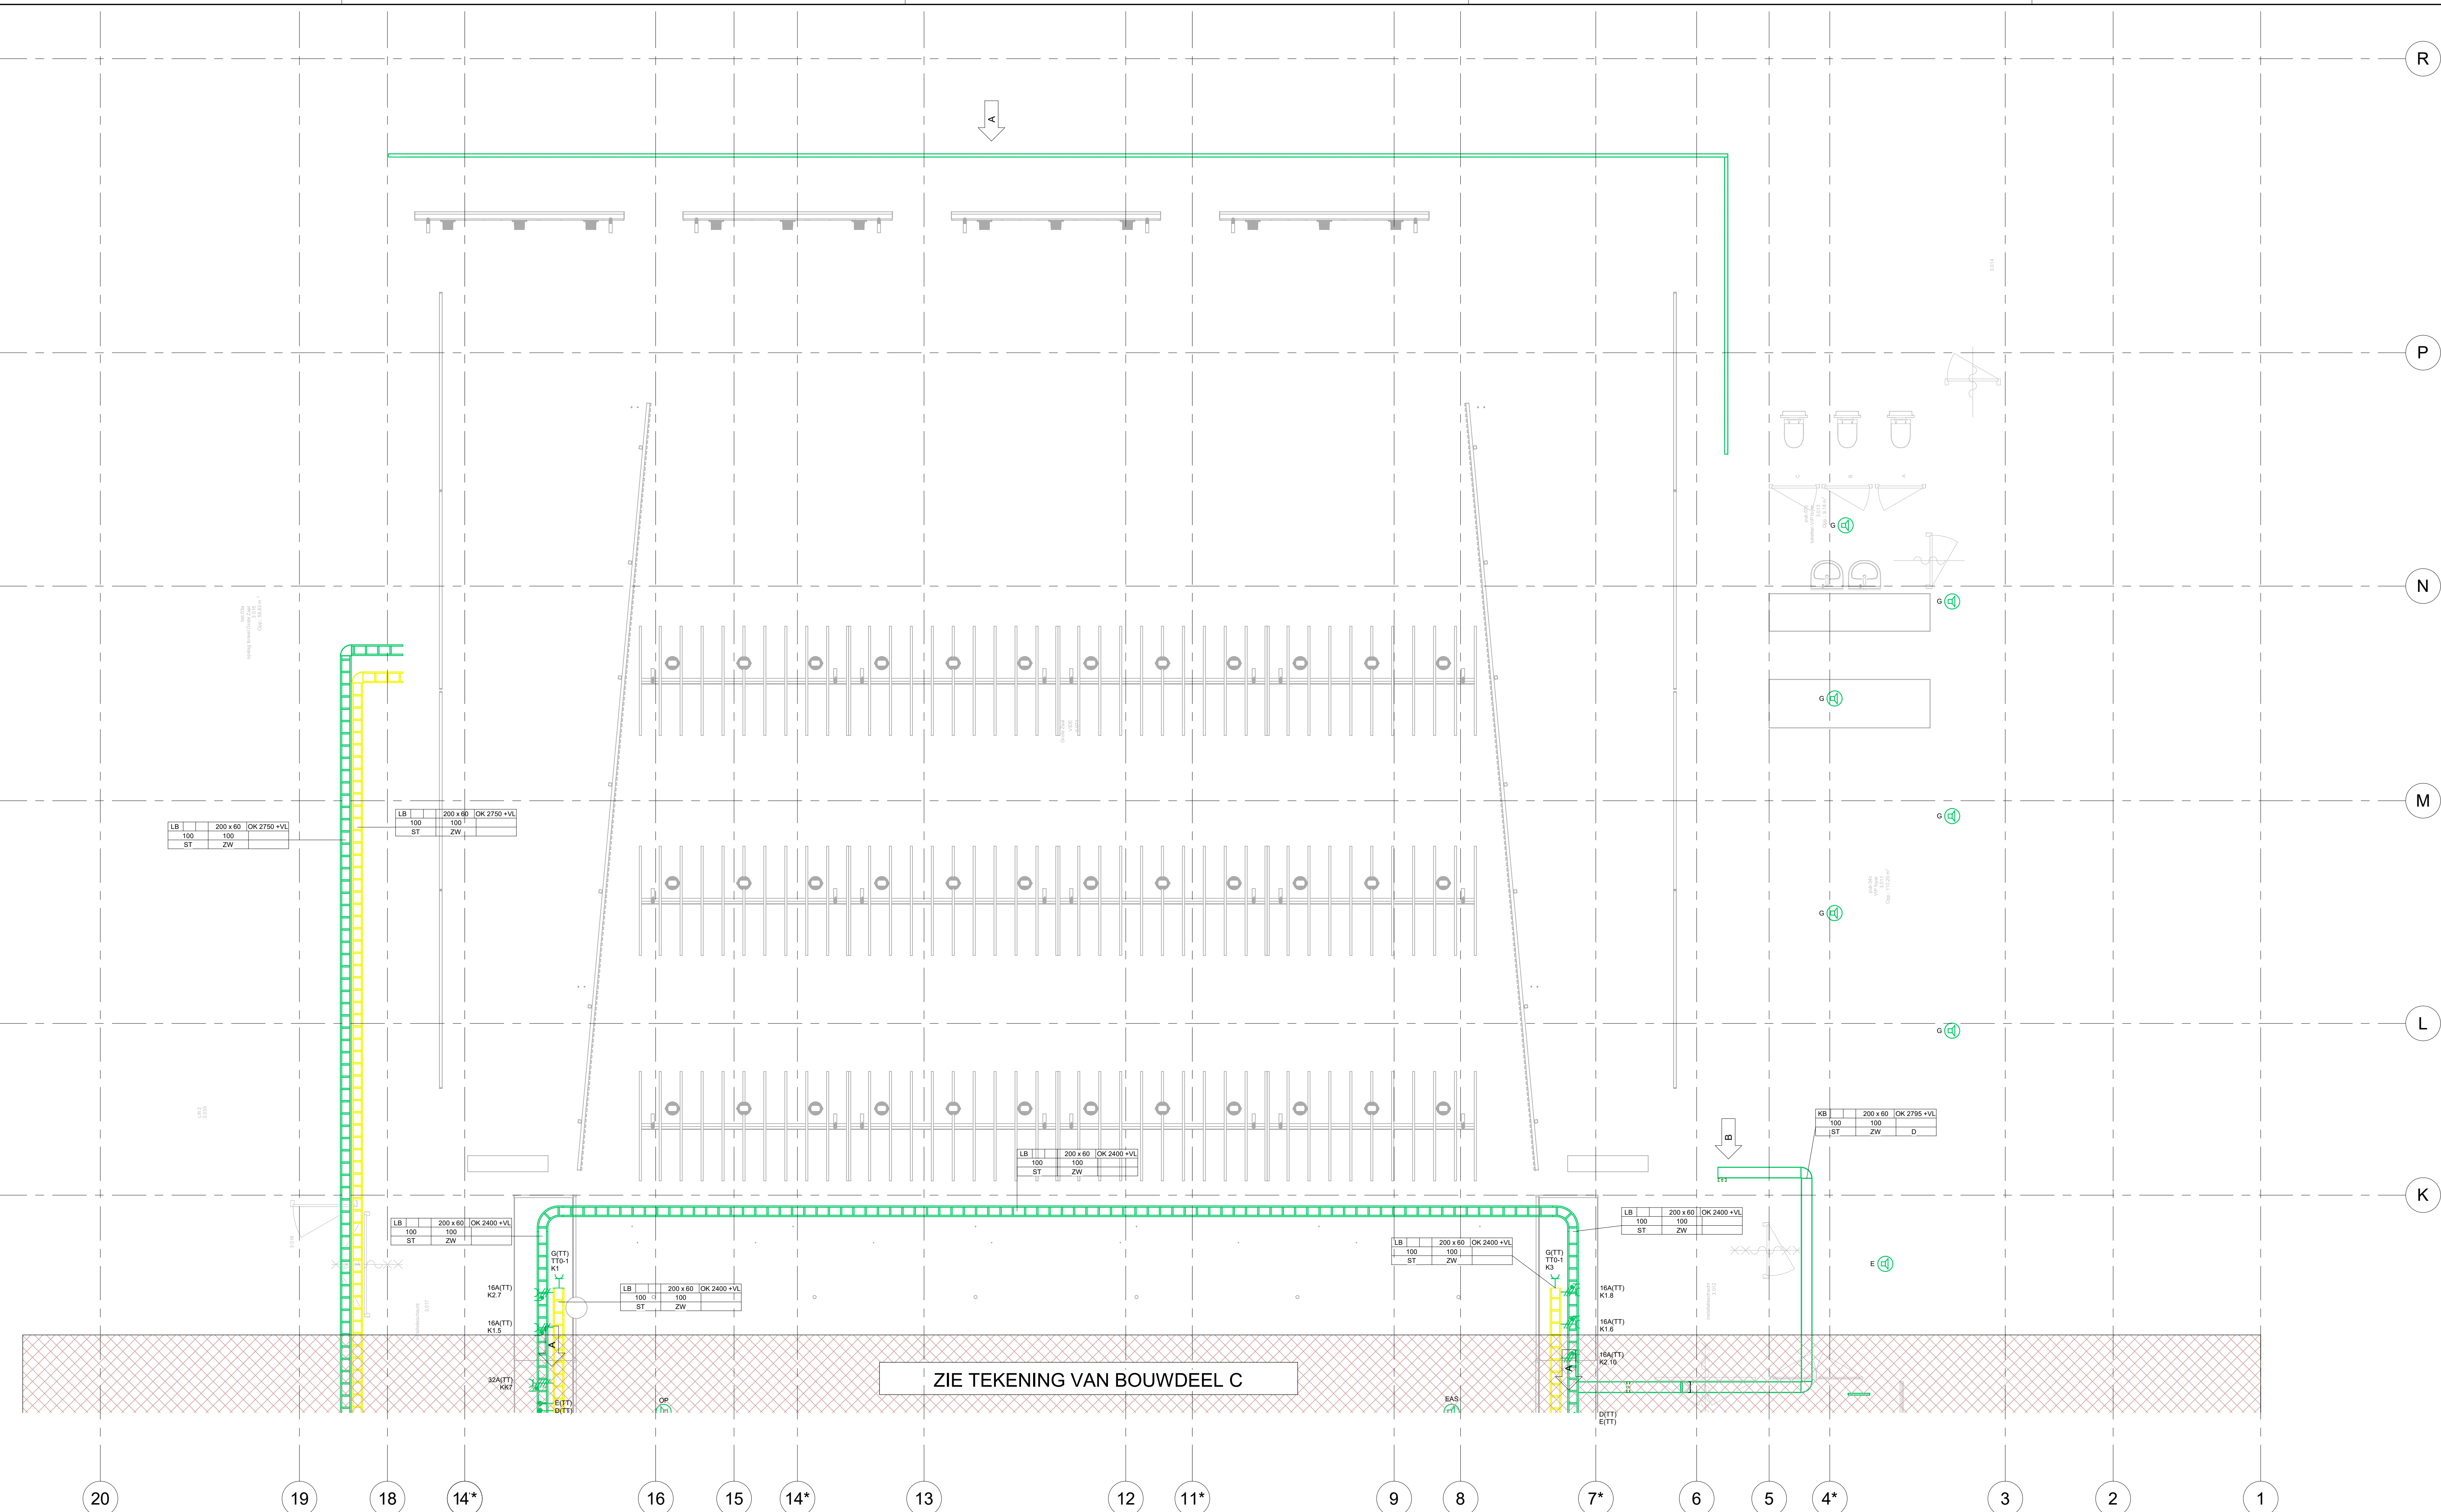

Symbol	Omschrijving	
	Contactdoos 1-fase, nul en beschermingscontact, slagvast, waterdicht	Opbouw
	Contactdoos 3-fasen, nul en beschermingscontact, slagvast, waterdicht 230V 16A CEE-form	Opbouw
	Contactdoos 3-fasen, nul en beschermingscontact, slagvast, waterdicht 400V 16A CEE-form	Opbouw
	Contactdoos 3-fasen, nul en beschermingscontact, slagvast, waterdicht 400V 32A CEE-form	Opbouw
	Contactdoos 3-fasen, nul en beschermingscontact, slagvast, waterdicht 400V 63A CEE-form	Opbouw
	Contactdoos 3-fasen, nul en beschermingscontact, slagvast, waterdicht 400V 125A CEE-form	Opbouw
G	f.b.v. geluid	
AV	f.b.v. AV	
	Aansluiting DMX f.b.v. theatertechniek	
	Aansluiting Ethernet f.b.v. theatertechniek	
	Aansluiting Glasvezel f.b.v. theatertechniek	
	Aansluiting Ethernet f.b.v. AV	
	Aansluiting Ethernet naar MER f.b.v. theatertechniek	
	Aansluiting Intercom f.b.v. theatertechniek, (ledige voorziening)	
	Luidspreker opbouw, levering derden	
	Luidspreker inbouw, levering derden	
	* Lokale volumeregelaar, levering derden	
	Kabelladder voor geluid	
	Kabelladder voor licht	
	Kabelgoot voor algemene theatertechniek	

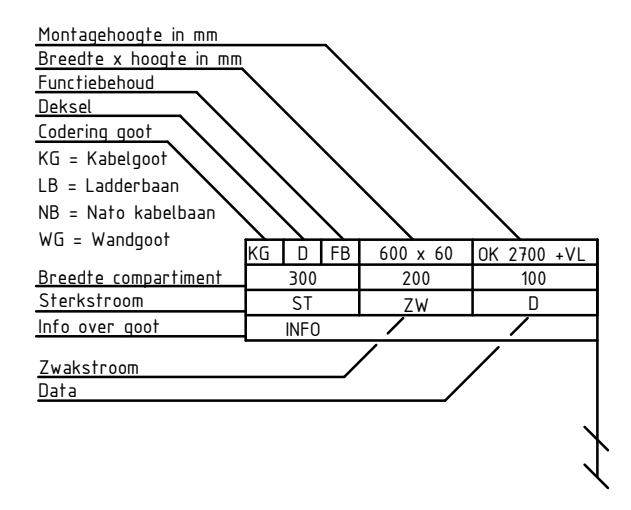

Theater Techniek:
- Alle wod aansluitingen zitten op kast T10-2, indien anders aangegeven

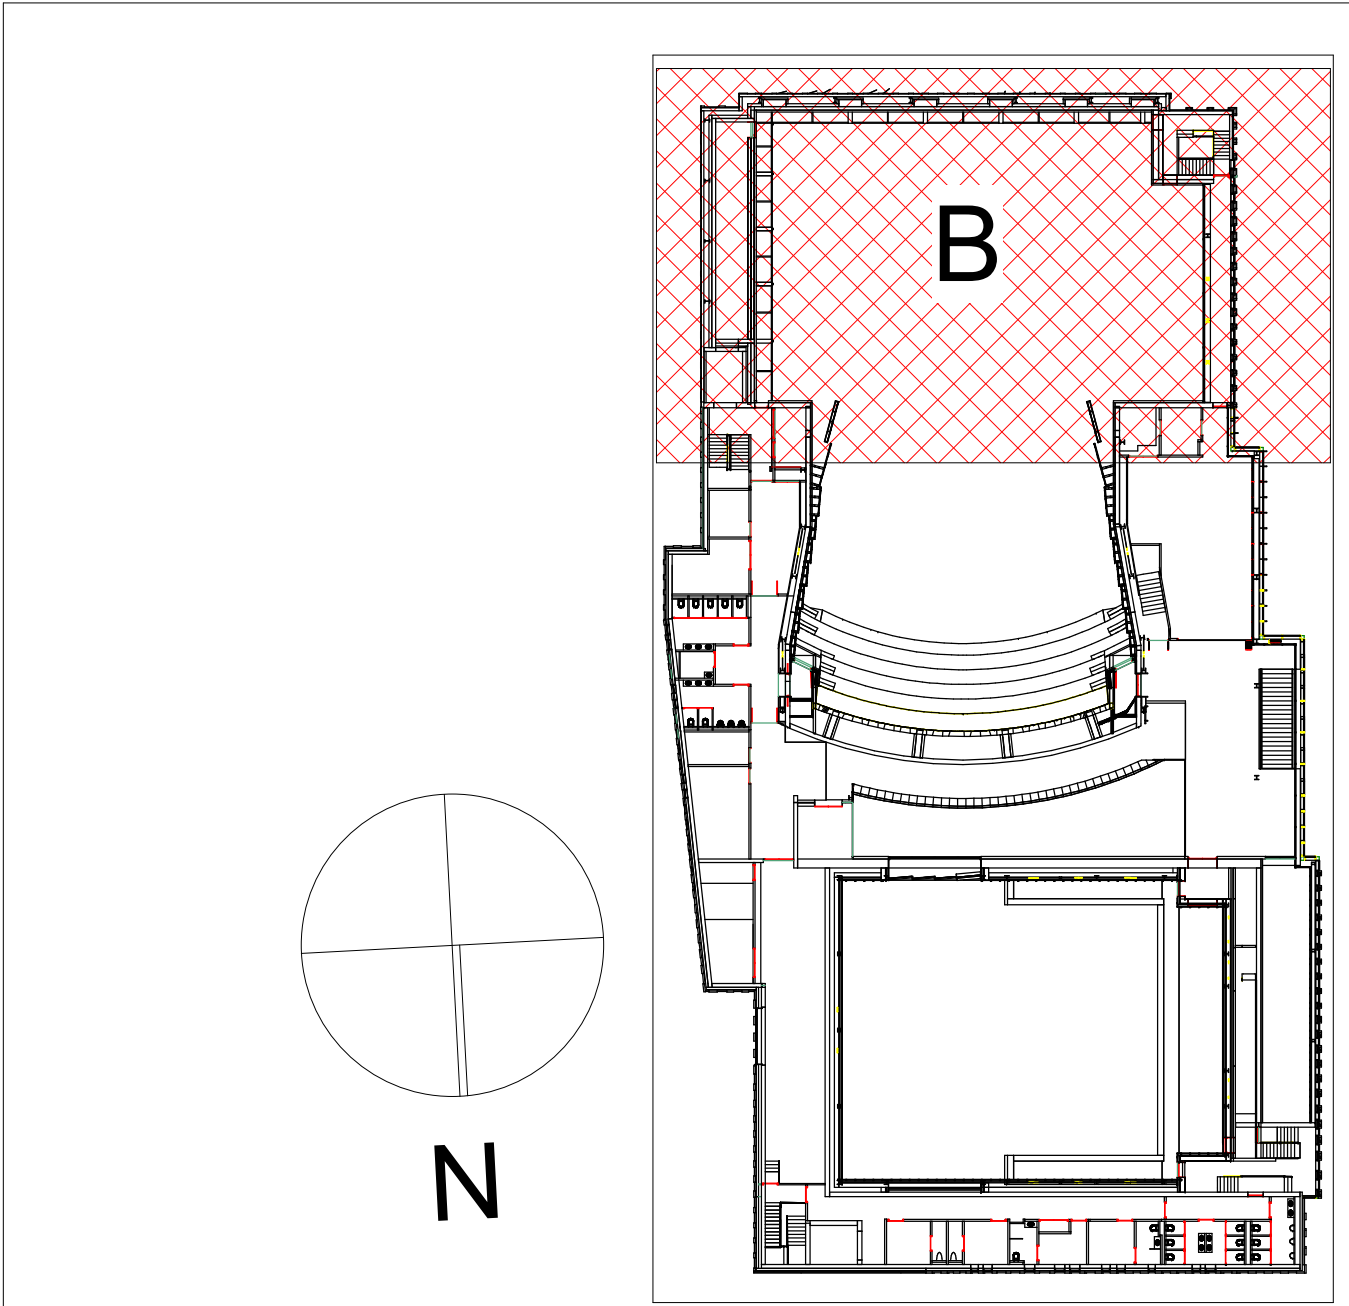

VOOR UITVOERING				18-02-2022			
Project Datum :				18-02-2022			
B				09-02-2022			
A				14-02-2022			
Wp				17-12-2021			
Beschrijving				Datum			
Project :				Gerelateerd : SL			
Theater aan de Parade				Datum : 17-12-2021			
Onderwerp				Gerelateerd : JJ			
Theater Techniek				Datum : 17-12-2021			
3e verdieping, Bouwdeel B				Parafaf :			
						Sanderbouwplan 51	
SPE Nederland BV		SPE Nederland BV		SPE Nederland BV		6080 NW, Estate Postbus 85	
Building Systems		Building Systems		Building Systems		6300 AB, Huisdorp Tel : +31 (0) 10 71 200	
e-efficient buildings		e-efficient buildings		e-efficient buildings		Fax : +31 (0) 10 71 281	
Projectnummer :				04070.20.5002			
Formaat :				Formaat : 1 schaal : Buit			
A0				A0 1 : 50 E2230			