


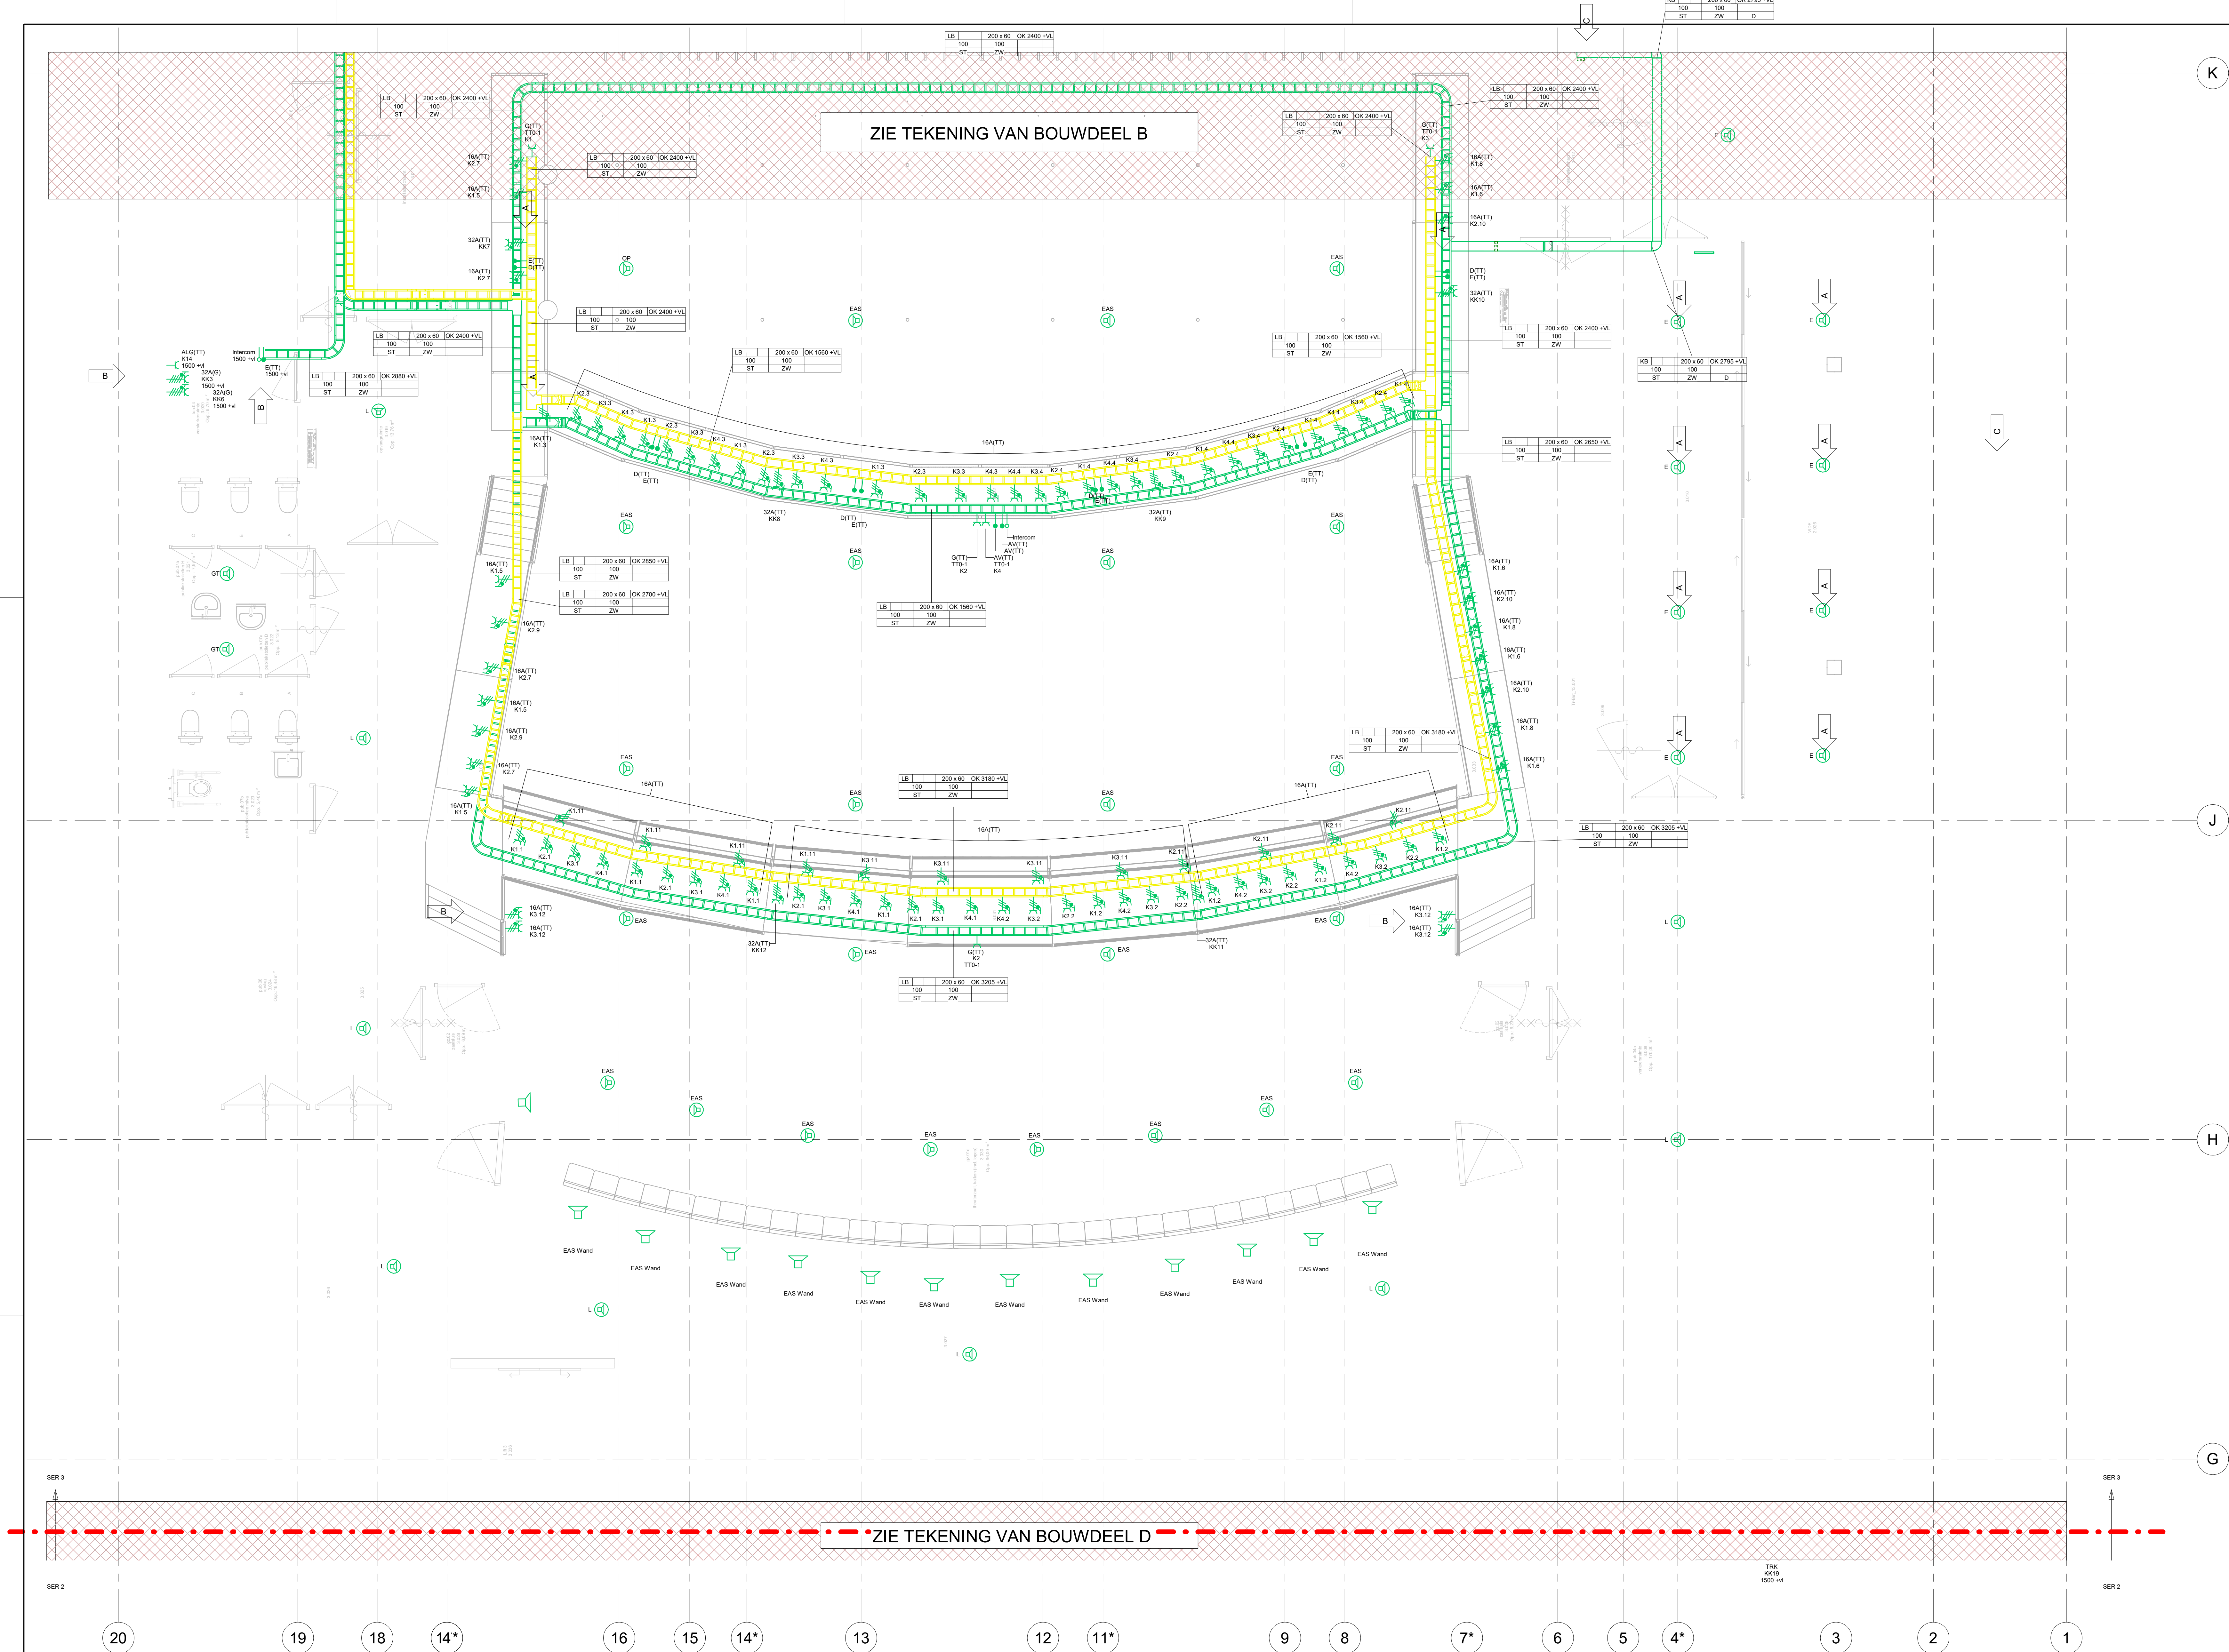


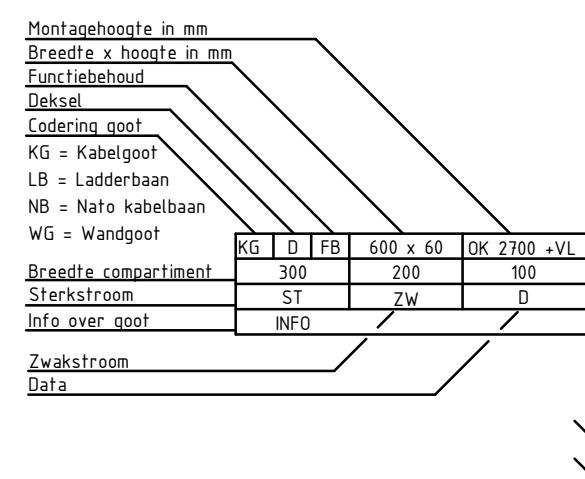

Symbol	Omschrijving	
	Contactdoos 1-voudig met beschermingscontact, slagvast, waterdicht	Opbouw
	Contactdoos 1 fase, nul en beschermingscontact 230V 16A CEE-form	Opbouw
	Contactdoos 3 fasen, nul en beschermingscontact, slagvast, waterdicht 400V 16A CEE-form	Opbouw
	Contactdoos 3 fasen, nul en beschermingscontact, slagvast, waterdicht 400V 32A CEE-form	Opbouw
	Contactdoos 3 fasen, nul en beschermingscontact, slagvast, waterdicht 400V 63A CEE-form	Opbouw
	Contactdoos 3 fasen, nul en beschermingscontact, slagvast, waterdicht 400V 125A CEE-form	Opbouw
G	f.b.v. geluid	
AV	f.b.v. AV	
	Aansluiting DMX f.b.v. theatertechniek	
	Aansluiting Ethernet f.b.v. theatertechniek	
	Aansluiting Glasvezel f.b.v. theatertechniek	
	Aansluiting Ethernet f.b.v. AV	
	Aansluiting Ethernet naar MER f.b.v. theatertechniek	
	Aansluiting Intercom f.b.v. theatertechniek (ledige voorziening)	
	Luidspreker opbouw, levering derden	
	Luidspreker inbouw, levering derden	
	Lokale volumeregelaar, levering derden	
	Kabeladder voor geluid	
	Kabeladder voor licht	
	Kabelgoot voor algemene theatertechniek	

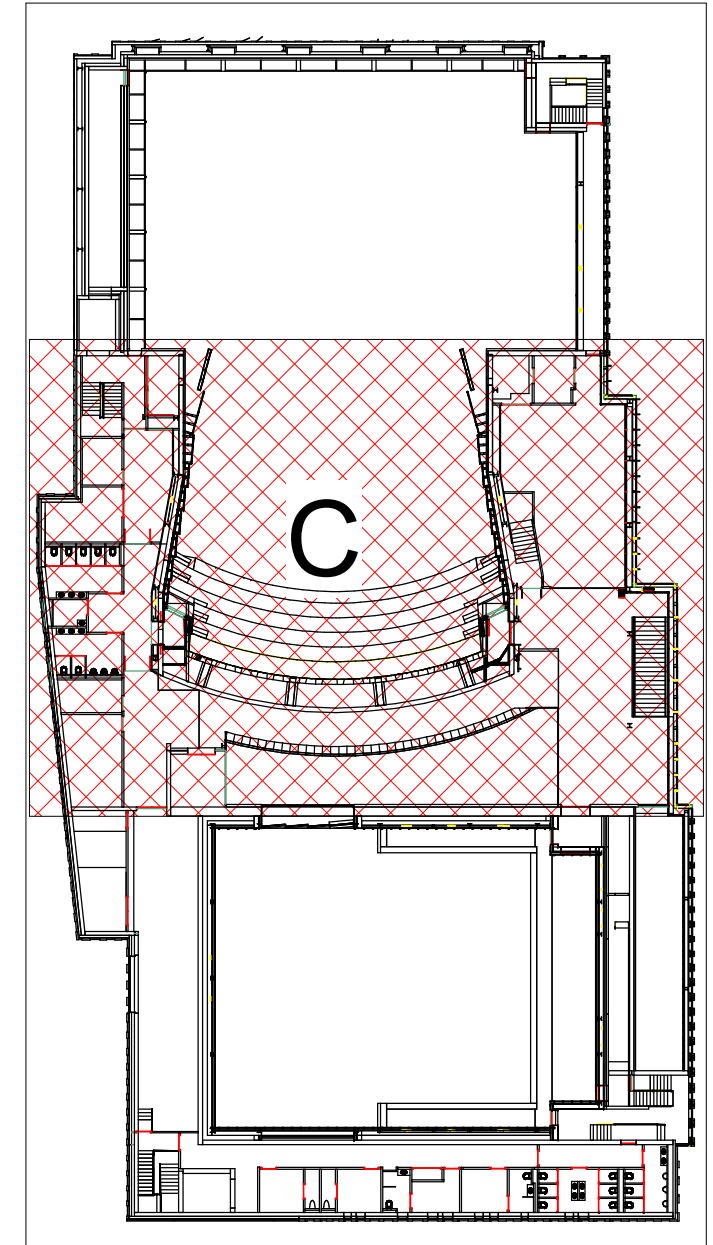

Theater Techniek:
- Alle wot aansluitingen zitten op kast TTD-2, indien anders aangegeven

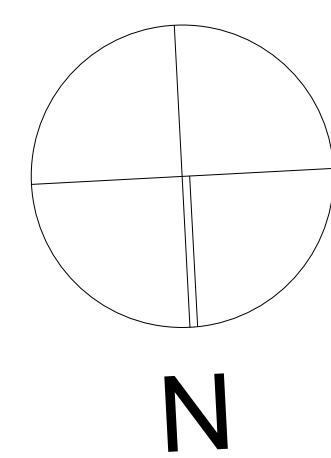

VOOR UITVOERING

18-02-2022

Opmerking	Datum	Uitvoering	Uitvoering
C	Opmerking: Datum: 18-02-2022	Uitvoering: 18-02-2022	Uitvoering: 18-02-2022
B	Opmerking: 18-02-2022	Uitvoering: 18-02-2022	Uitvoering: 18-02-2022
A	Opmerking: 18-02-2022	Uitvoering: 18-02-2022	Uitvoering: 18-02-2022
W	Opmerking: 18-02-2022	Uitvoering: 18-02-2022	Uitvoering: 18-02-2022

Project: Theater aan de Parade	Projectnummer: 04070.20.5002
3e verdieping, Bouwdeel C	Formaat: A0
	Schaal: 1:50
	E223C