

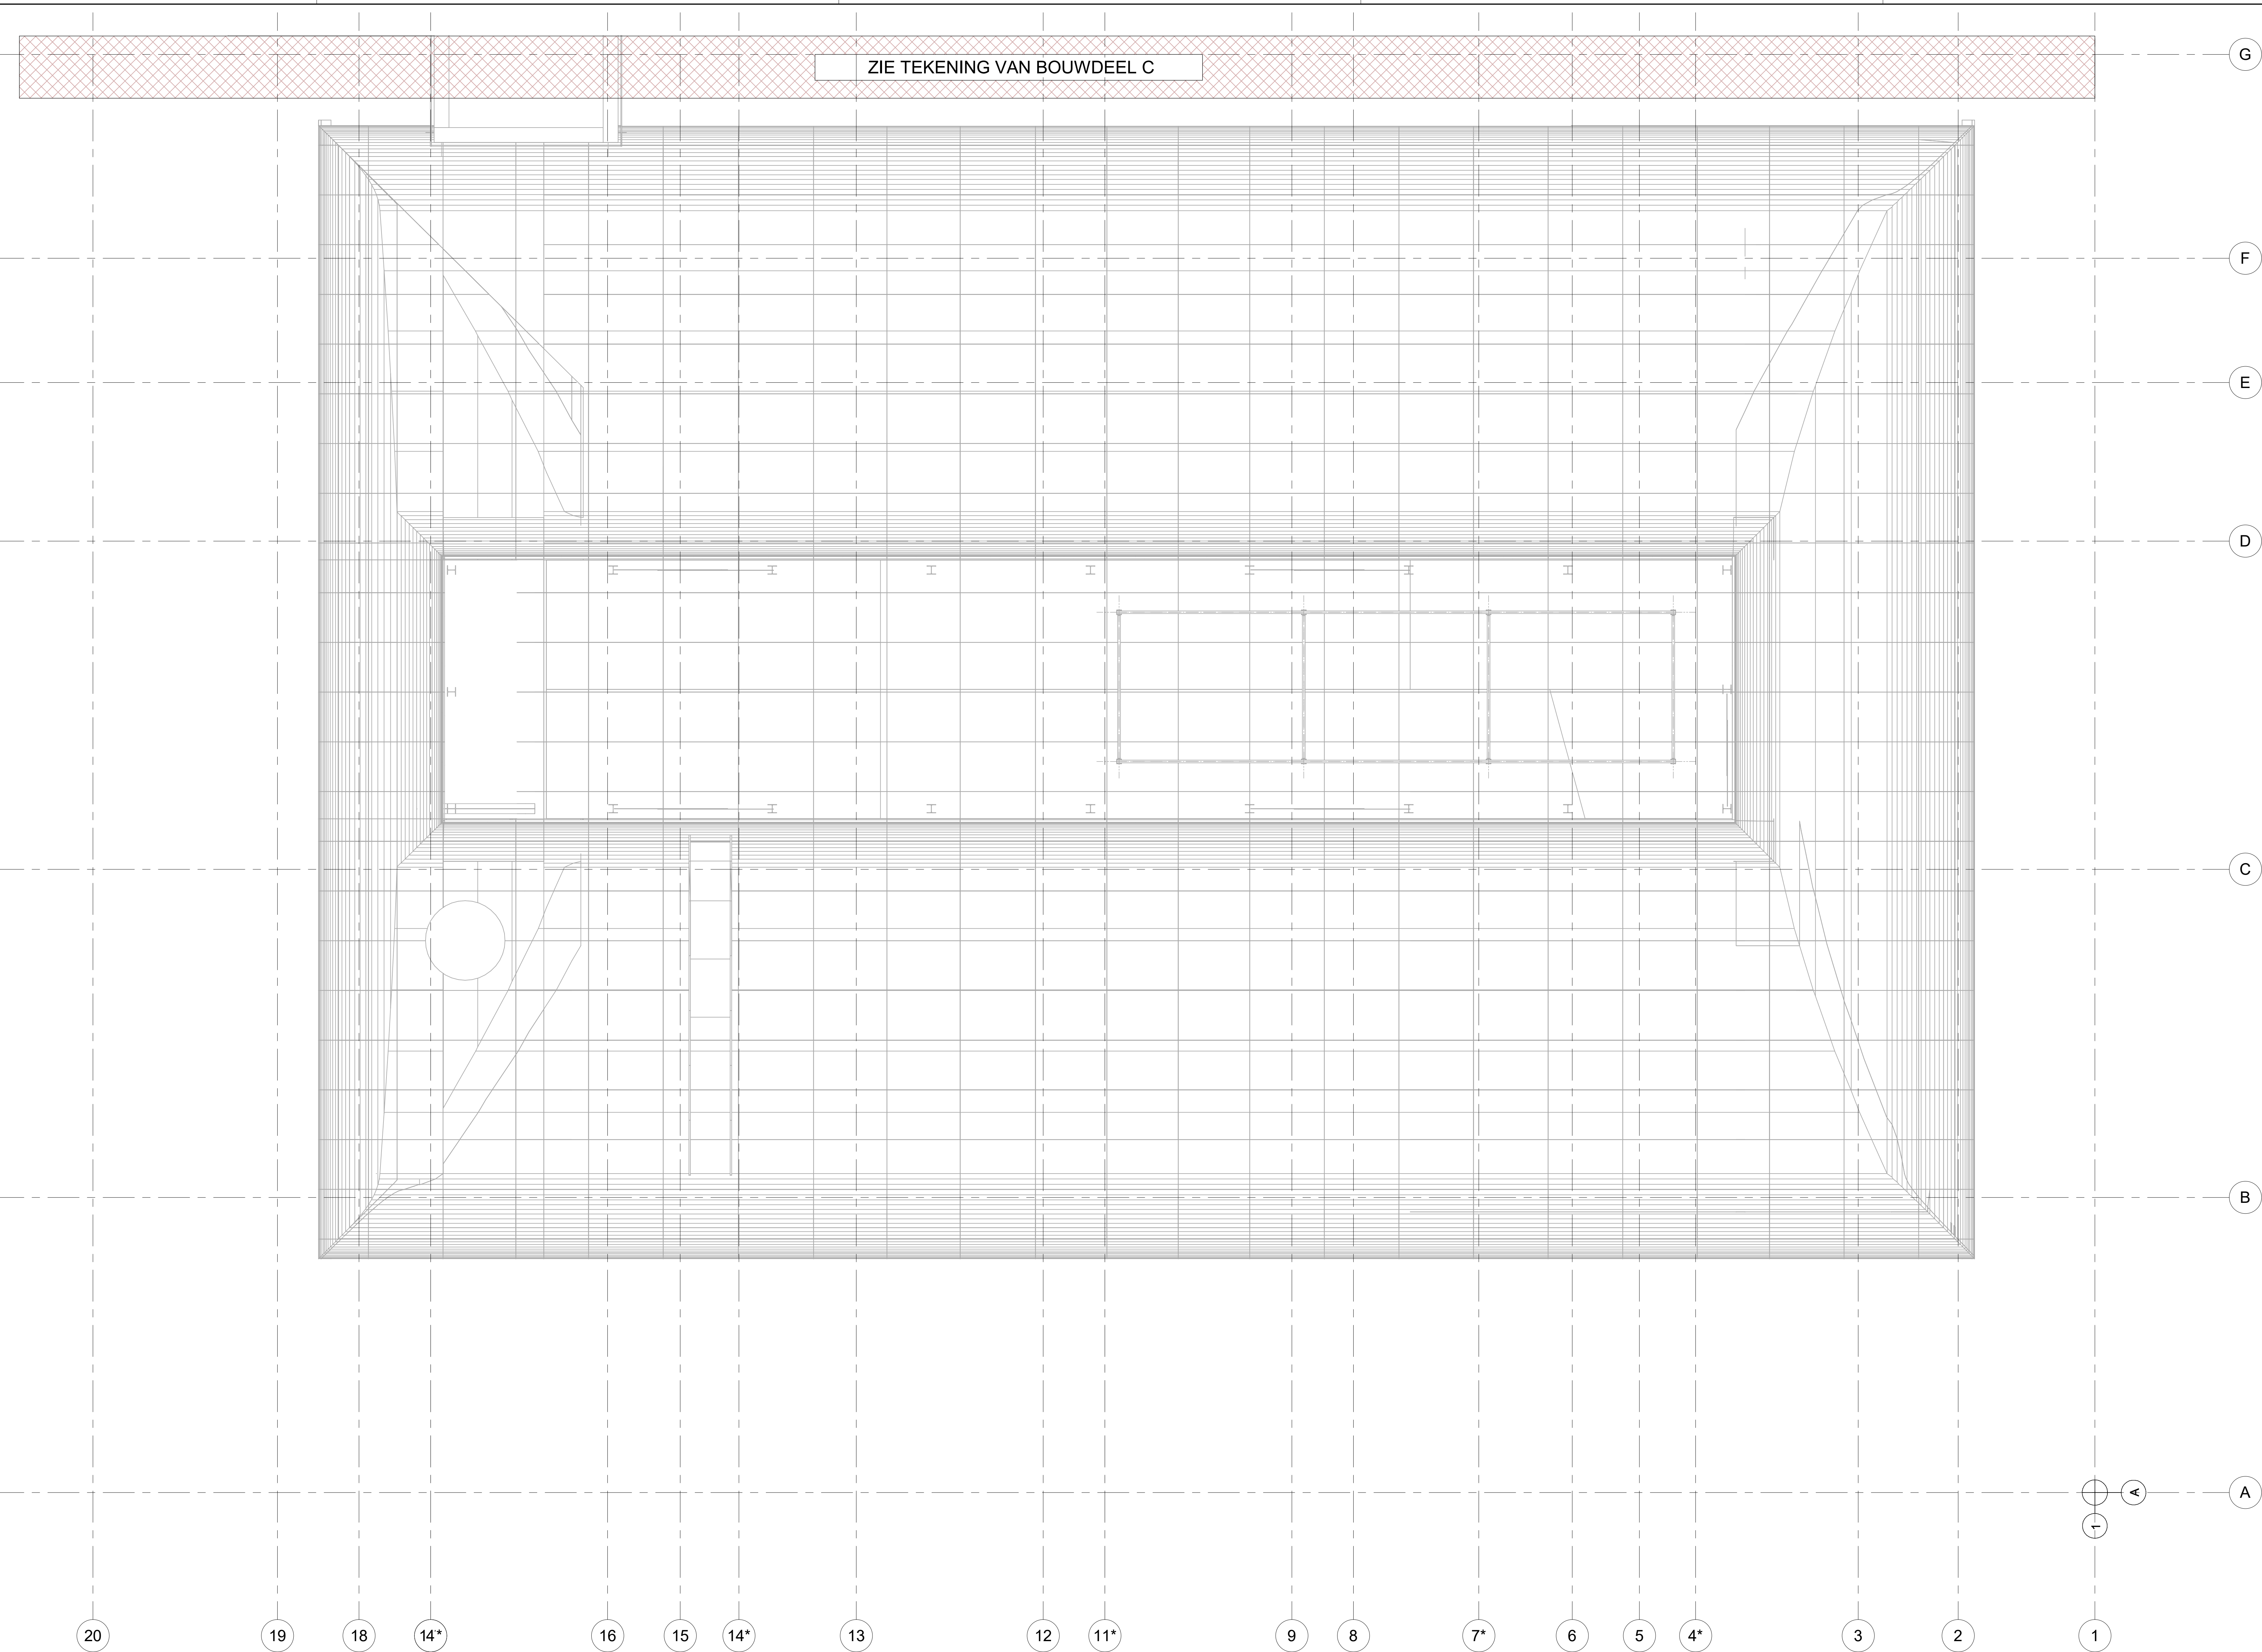


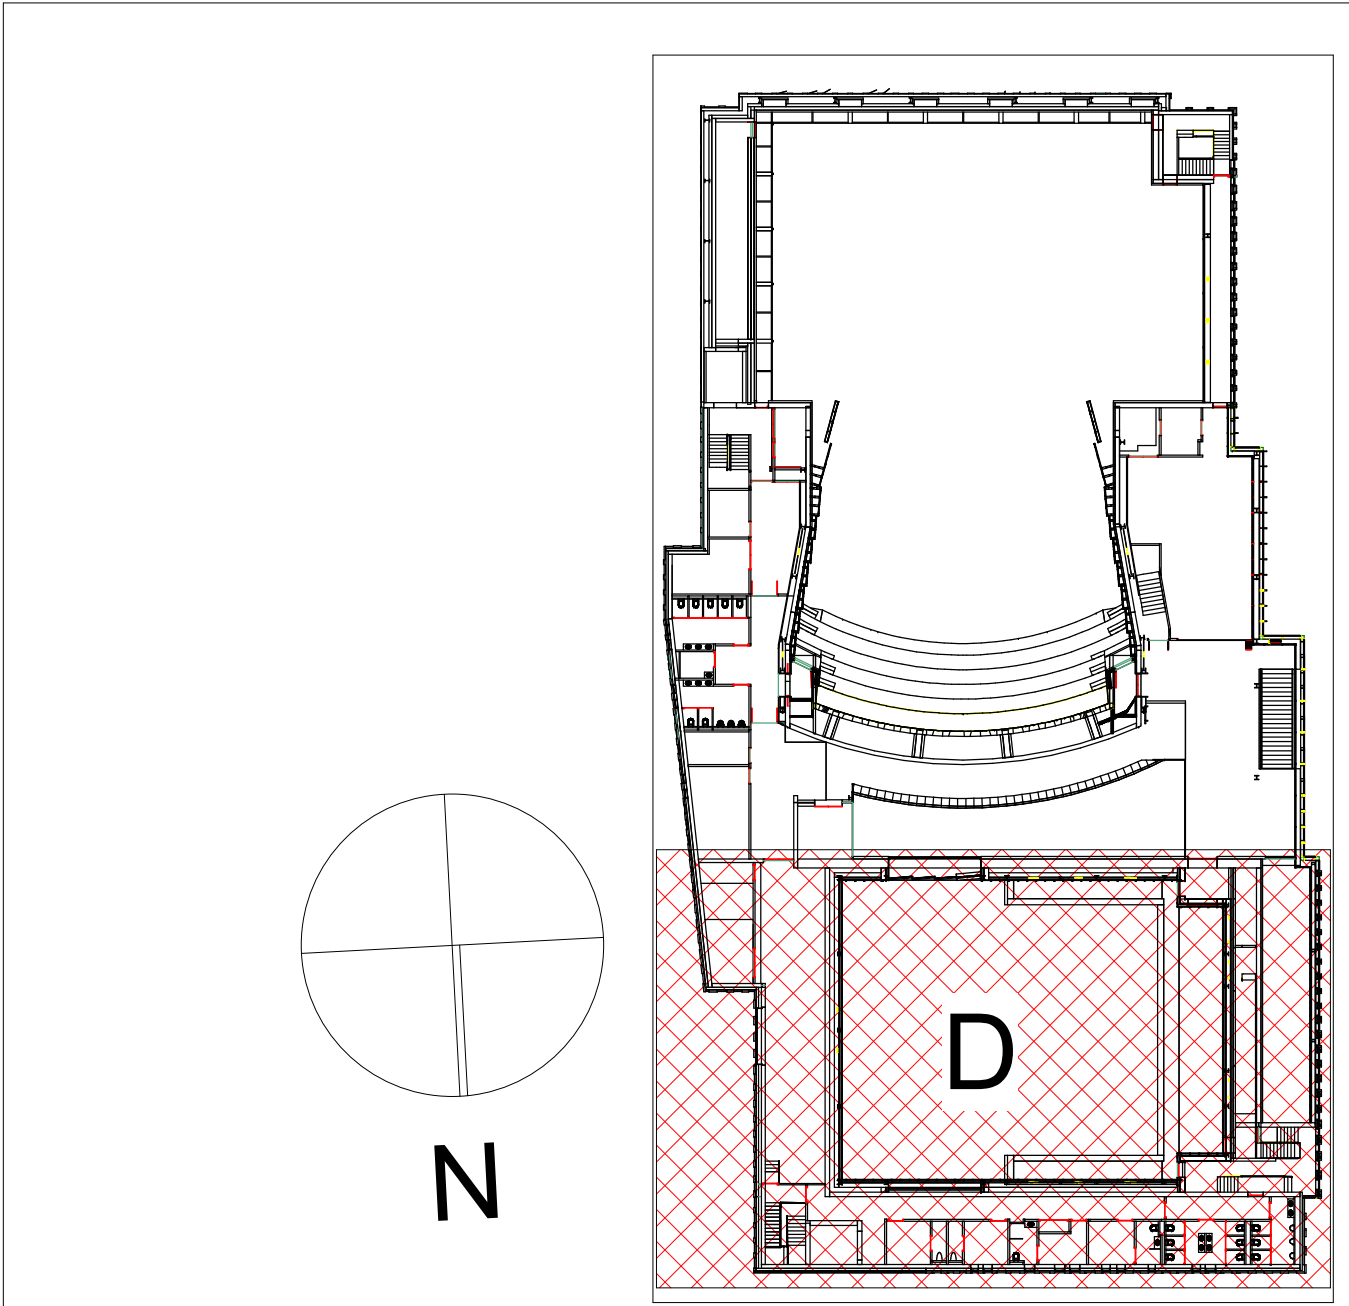

Symbol	Omschrijving	
	Contactdoos 1-fase, nul en beschermingscontact 230V 16A CEE-form	Opbouw
	Contactdoos 3-fasen, nul en beschermingscontact, slagvast, waterdicht 400V 16A CEE-form	Opbouw
	Contactdoos 3-fasen, nul en beschermingscontact, slagvast, waterdicht 400V 32A CEE-form	Opbouw
	Contactdoos 3-fasen, nul en beschermingscontact, slagvast, waterdicht 400V 63A CEE-form	Opbouw
	Contactdoos 3-fasen, nul en beschermingscontact, slagvast, waterdicht 400V 125A CEE-form	Opbouw
G	f.b.v. geluid	
AV	f.b.v. AV	
	Aansluiting DMX f.b.v. theatertechniek	
	Aansluiting Ethernet f.b.v. theatertechniek	
	Aansluiting Glasvezel f.b.v. theatertechniek	
	Aansluiting Ethernet f.b.v. AV	
	Aansluiting Ethernet naar MER f.b.v. theatertechniek	
	Aansluiting Intercom f.b.v. theatertechniek, (ledige voorziening)	
	Luidspreker opbouw, levering derden	
	Luidspreker inbouw, levering derden	
	* Lokale volumeregelaar, levering derden	
	Kabelladder voor geluid	
	Kabelladder voor licht	
	Kabelgoot voor algemene theatertechniek	

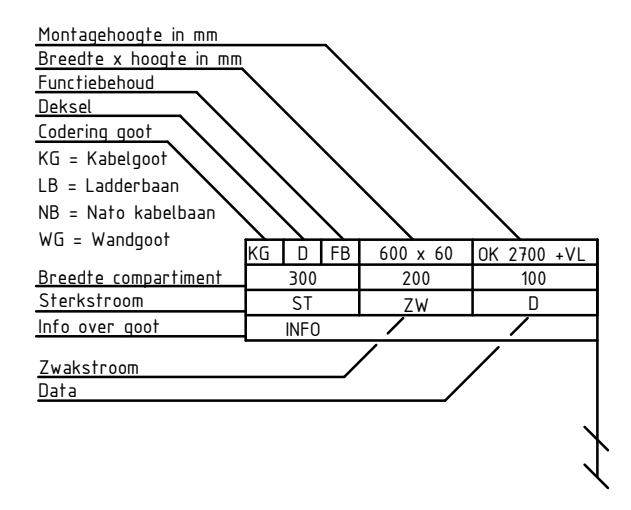

VOOR UITVOERING

25-02-2022

Project :		Datum :		Gemaakt :		Gezien :	
Theater aan de Parade		-		SL			
Theater Techniek		JJ		-			
4e verdieping, Bouwdeel D		-		-			

SPIE Nederland BV
Building Systems
e-efficient buildings

4000 DE, 1100
Postbus 95
4200 AB, 's-Gravenhage
Tel: +31 (0)6 119 2300
Fax: +31 (0)6 119 2301

Projectnummer :
04070.20.5002

Forsaal :
A0

Schaal :
1 : 50

Blad :
E2240