




TT-1-2 (Klasse II)
TN-S stelsel
bouwvorm 2b

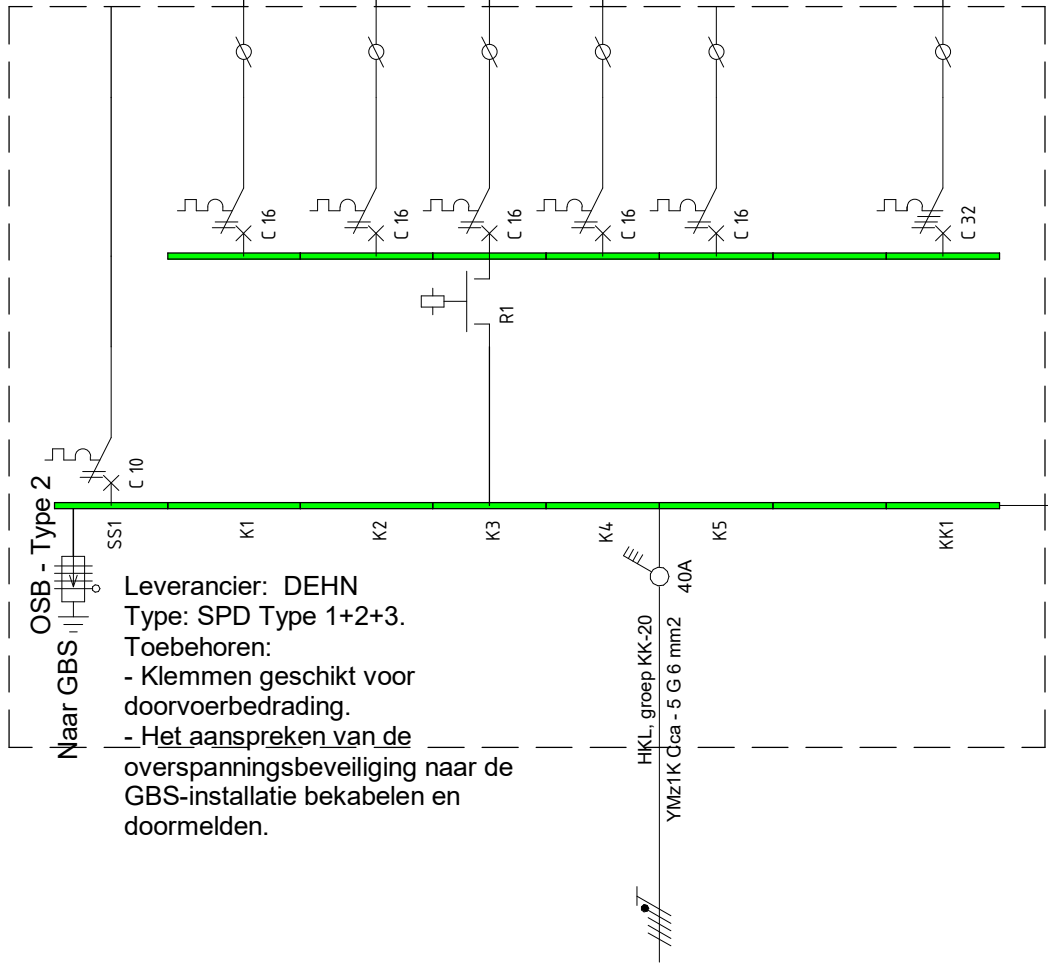

Leverancier: DEHN
Type: SPD Type 1+2+3.
Toebehoren:
- Klemmen geschikt voor
doorvoerbedrading.
- Het aanspreken van de
overspanningsbeveiliging naar de
GBS-installatie bekabelen en
doormelden.

Onschrijving				VA	Gel. %	VVA	L1	L2	L3
Stuurstroom Intern									
Aansluitpunt 16A t.b.v. Theater Techniek (4) + Algemeen (2) YMZIK Cca - 3 G 2,5 mm2	6			1200	60	720		720	
Aansluitpunt 16A t.b.v. Theater Techniek (4) + Algemeen (2) YMZIK Cca - 3 G 2,5 mm2	6			1200	60	720			720
Aansluitpunt 16A t.b.v. Theater Techniek (2) YMZIK Cca - 3 G 2,5 mm2	2			400	60	240	240		
Aansluitpunt 16A t.b.v. Theater Techniek (2) YMZIK Cca - 3 G 2,5 mm2	2			400	60	240		240	
..Reserve..									
Aansluitpunt 32A t.b.v. Theater Techniek YMZIK Cca - 5 G 6 mm2	1			21000	30	6300	2100	2100	2100

Totaal vermogen (VA): 24200
Totaal te verwachten vermogen (VVA): 8220

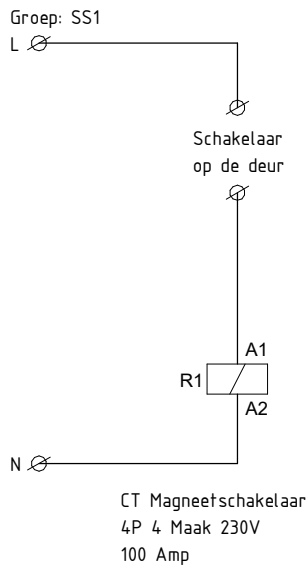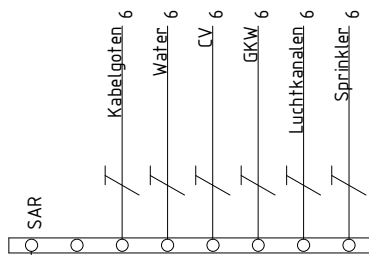

UITGANGSPUNT:
Voor het ontwerp van de verdeler de
krachtgroep 400 Volt wordt niet samen
met de 230 Volt groepen gebruikt

Uitgangspunt door PBTA vastgelegd op 17-03-2022

VOOR UITVOERING

01-05-2022

Project Datum :

A Magneetschakelaar + Contacten toegevoegd n.a.v. opmerking JJ

Wijz. Omschrijving

Project : Theater aan de Parade

Onderwerp : Installatieschema TT-1-2

Design: Designer



SPIE Nederland BV
Building Systems
e-efficient buildings

Sanderboutlaan 51
6181 DN Elsloo
Postbus 85
6200 AB Maastricht
Tel +31 (88) 119 2300
Fax +31 (88) 119 2301

Getekend : J.J.
Datum : 04-02-2022
Paraaf :

Gezien : S.H.
Datum :
Paraaf :

Projectnummer : 04070.20.5002

Formaat : A2
Schaal : 1 : 1
Blad : E426