


125A
 5 G 50 mm2
 16A

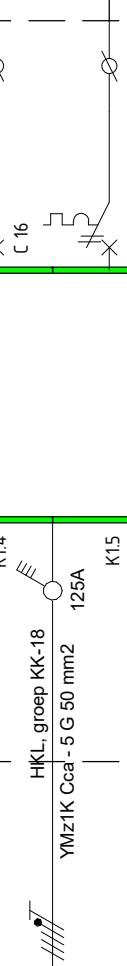

TER GOEDKEURING				04-03-2022		
				Project Datum :		
A	Pagerekenaar - Contract toegevoegd n.a.v. opening 21			11-03-2022	J 3	S 11
Wp	Beschrijving			Datum	Gehand	Gecorr
Project				Gehand	TJN	
				Datum	04-02-2022	
				Datum		
				Paraaf		
				Gecorr	JJ	
Onderwerp :				Datum		
				Paraaf		
Installatieschema TT1-2				Design: Designer		
   				Sanderlootlaan 51 6707 HN Elstelo Postbus 85 6200 AS Maastricht Tel. +31 (0)6 119 2300 Fax +31 (0)6 119 2301		
				Projectnummer 04070.20.5002 Formaat A1+3 Schaal 1 : 1 Blad E430		