Op de bestaande kolommen kan bovendien een plateau gecreëerd worden van 5,400 x 5,400 m2

1 luchtbehandelingskast weegt 1500kg en heeft een grondoppervlak van 3,300 x 1,300
De m2-last bedraagt in dit geval 15 kN/(3,3x1,3) = 3,5 kN/m2

De warmtepomp weegt 1500 kg en heeft een grondoppervlak van 1,200 x 1,800
De m2-last bedraagt in dit geval 15kN/(1,2 x 1,8) = 7,00 kN/m2

Uitgangspunt is dat de gewichten van de kasten gelijkmatig over het vloeroppervlak verdeeld worden.
Uitgangspunt dient na te worden gegaan bij de leverancier.

Aan te brengen houten balklaag (e.e.a.s. is afhankelijk van de positposities van de kasten):

71*196 (C18) h.o.h. 610 mm + 24 mm underlayment

71*196 (C18) h.o.h. 400 mm + 18 mm underlayment

Balklaag koppelen met de stalen liggers d.m.v. plaatstaal d=6+3M8

Ligger deel I_a: IPE200
Ligger deel I_b: HE200A
De HEA liggers dienen d.m.v. een drukvast voorziening centrisch af te dragen op de bestaande kolommen.
De liggers zelf dienen minimaal 3 cm. vrij te liggen van de bestaande dakconstructie.

Σ Bestaande kolom

Eventuele doorvoeren door het dak dienen opgelost te worden met raveelbalken; +/- IPE200 profielen (afhankelijk van de positie)

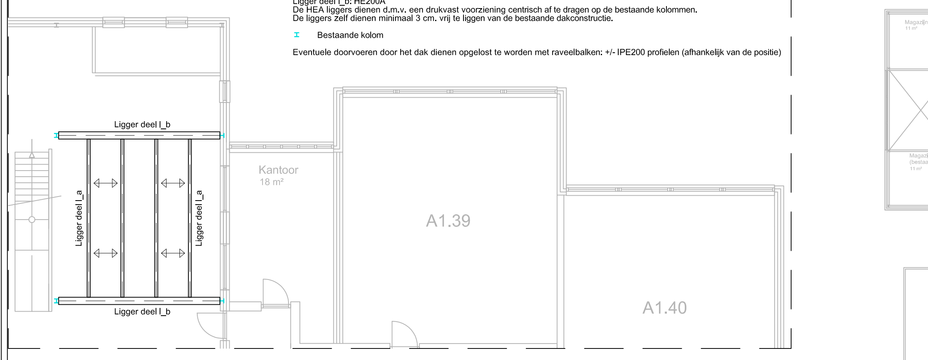

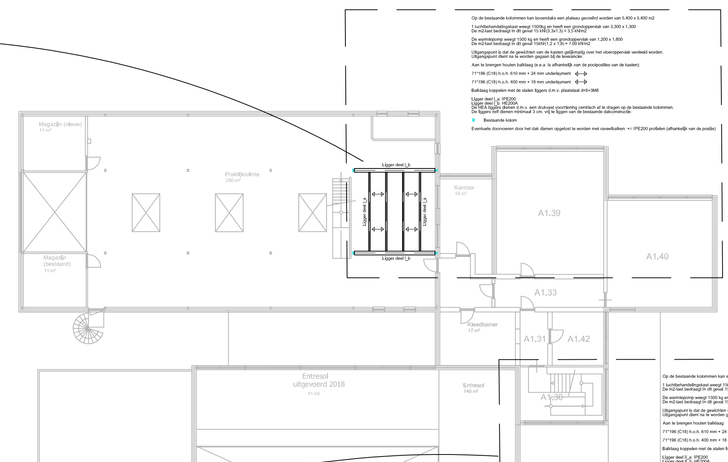

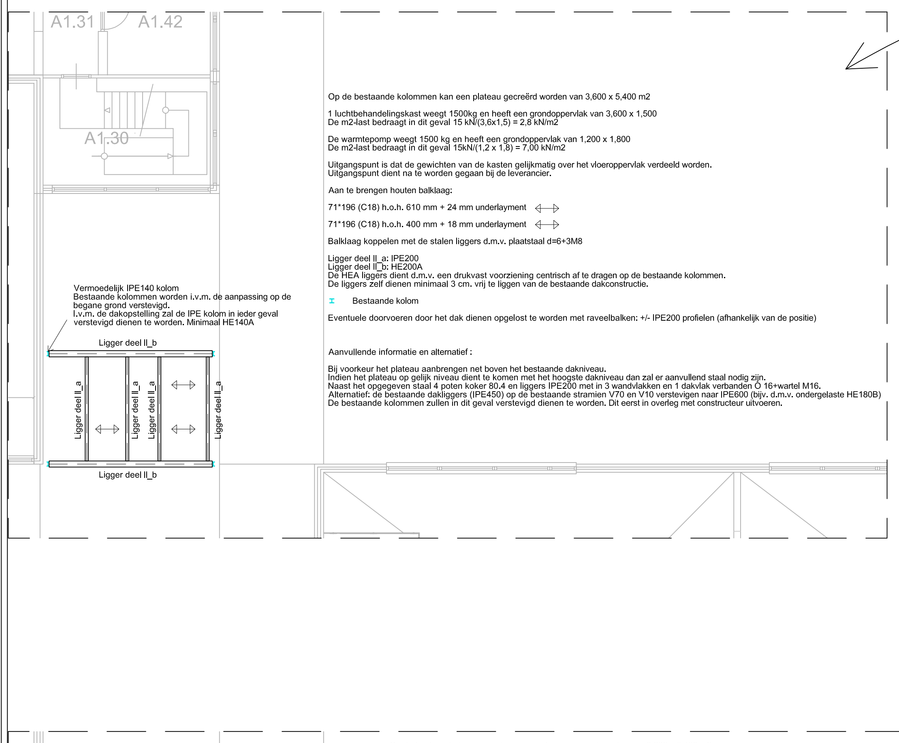

Op de bestaande kolommen kan een plateau gecreëerd worden van 3,600 x 5,400 m2

1 luchtbehandelingskast weegt 1500kg en heeft een grondoppervlak van 3,600 x 1,500
De m2-last bedraagt in dit geval 15 kN/(3,6x1,5) = 2,8 kN/m2

De warmtepomp weegt 1500 kg en heeft een grondoppervlak van 1,200 x 1,800
De m2-last bedraagt in dit geval 15kN/(1,2 x 1,8) = 7,00 kN/m2

Uitgangspunt is dat de gewichten van de kasten gelijkmatig over het vloeroppervlak verdeeld worden.
Uitgangspunt dient na te worden gegaan bij de leverancier.

Aan te brengen houten balklaag:

71*196 (C18) h.o.h. 610 mm + 24 mm underlayment

71*196 (C18) h.o.h. 400 mm + 18 mm underlayment

Balklaag koppelen met de stalen liggers d.m.v. plaatstaal d=6+3M8

Ligger deel II_a: IPE200
Ligger deel II_b: HE200A
De HEA liggers dienen d.m.v. een drukvast voorziening centrisch af te dragen op de bestaande kolommen.
De liggers zelf dienen minimaal 3 cm. vrij te liggen van de bestaande dakconstructie.

Σ Bestaande kolom

Eventuele doorvoeren door het dak dienen opgelost te worden met raveelbalken; +/- IPE200 profielen (afhankelijk van de positie)

Aanvullende informatie en alternatief :

Bij voorkeur het plateau aanbrengen net boven het bestaande dakniveau.
Indien het plateau op gelijk niveau dient te komen met het hoogste dakniveau dan zal er aanvullend staal nodig zijn.
Naast het opgegeven staal 4 poten koker 80,4 en liggers IPE200 met in 3 wand/vakken en 1 dakvlak verbanden Ö 16+wartel M16,
Alternatief: de bestaande dakliggers (IPE300) op de bestaande stramien H32 en H35 versterkingen naar IPE500 (bkv. d.m.v. ondergelaste HE180B)
De bestaande kolommen zullen in dit geval verstevigd dienen te worden. Dit eerst in overleg met constructeur uitvoeren.

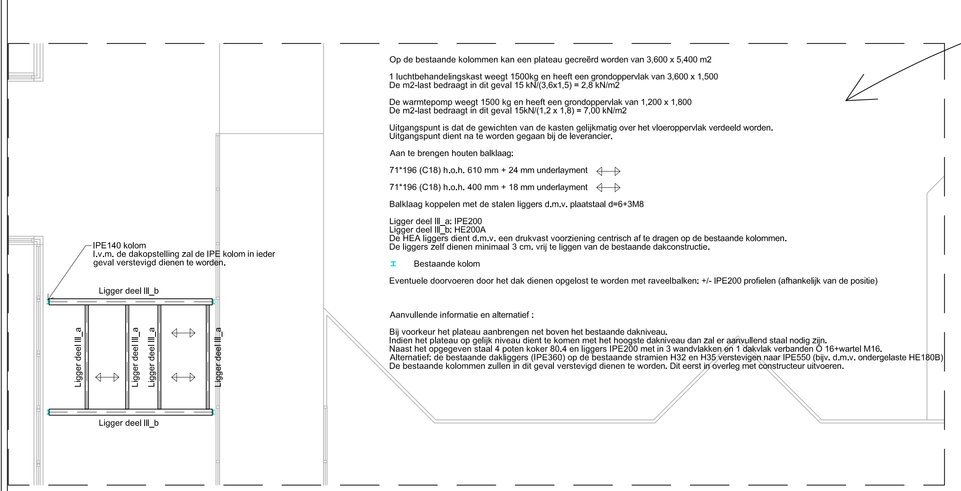

Op de bestaande kolommen kan een plateau gecreëerd worden van 3,600 x 5,400 m2

1 luchtbehandelingskast weegt 1500kg en heeft een grondoppervlak van 3,600 x 1,500
De m2-last bedraagt in dit geval 15 kN/(3,6x1,5) = 2,8 kN/m2

De warmtepomp weegt 1500 kg en heeft een grondoppervlak van 1,200 x 1,800
De m2-last bedraagt in dit geval 15 kN/(1,2 x 1,8) = 7,00 kN/m2

Uitgangspunt is dat de gewichten van de kasten gelijkmatig over het vloeroppervlak verdeeld worden.
Uitgangspunt dient na te worden gegaan bij de leverancier.

Aan te brengen houten balklaag:

71*196 (C18) h.o.h. 610 mm + 24 mm underlayment

71*196 (C18) h.o.h. 400 mm + 18 mm underlayment

Balklaag koppelen met de stalen liggers d.m.v. plaatstaal d=6+3M8

Ligger deel III_a: IPE200
Ligger deel III_b: HE200A
De HEA liggers dienen d.m.v. een drukvast voorziening centrisch af te dragen op de bestaande kolommen.
De liggers zelf dienen minimaal 3 cm. vrij te liggen van de bestaande dakconstructie.

Σ Bestaande kolom

Eventuele doorvoeren door het dak dienen opgelost te worden met raveelbalken; +/- IPE200 profielen (afhankelijk van de positie)

Aanvullende informatie en alternatief :

Bij voorkeur het plateau aanbrengen net boven het bestaande dakniveau.
Indien het plateau op gelijk niveau dient te komen met het hoogste dakniveau dan zal er aanvullend staal nodig zijn.
Naast het opgegeven staal 4 poten koker 80,4 en liggers IPE200 met in 3 wand/vakken en 1 dakvlak verbanden Ö 16+wartel M16,
Alternatief: de bestaande dakliggers (IPE300) op de bestaande stramien H32 en H35 verstevigen naar IPE500 (bkv. d.m.v. ondergelaste HE180B)
De bestaande kolommen zullen in dit geval verstevigd dienen te worden. Dit eerst in overleg met constructeur uitvoeren.

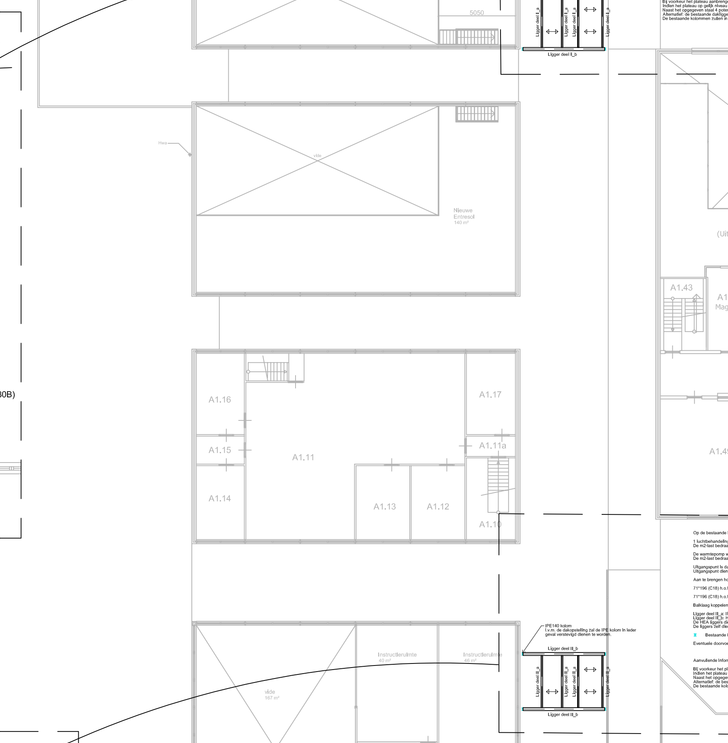

Op de bestaande kolommen kan een plateau gecreëerd worden van 3,600 x 5,400 m2
1 luchtbehandelingskast weegt 1500kg en heeft een grondoppervlak van 3,600 x 1,500
De m2-last bedraagt in dit geval 15 kN/(3,6x1,5) = 2,8 kN/m2
De warmtepomp weegt 1500 kg en heeft een grondoppervlak van 1,200 x 1,800
De m2-last bedraagt in dit geval 15kN/(1,2 x 1,8) = 7,00 kN/m2
Uitgangspunt is dat de gewichten van de kasten gelijkmatig over het vloeroppervlak verdeeld worden.
Uitgangspunt dient na te worden gegaan bij de leverancier.
Aan te brengen houten balklaag:
71*196 (C18) h.o.h. 610 mm + 24 mm underlayment
71*196 (C18) h.o.h. 400 mm + 18 mm underlayment
Balklaag koppelen met de stalen liggers d.m.v. plaatstaal d=6+3M8
Ligger deel III_a: IPE200
Ligger deel III_b: HE200A
De HEA liggers dienen d.m.v. een drukvast voorziening centrisch af te dragen op de bestaande kolommen.
De liggers zelf dienen minimaal 3 cm. vrij te liggen van de bestaande dakconstructie.
Σ Bestaande kolom
Eventuele doorvoeren door het dak dienen opgelost te worden met raveelbalken; +/- IPE200 profielen (afhankelijk van de positie)
Aanvullende informatie en alternatief :
Bij voorkeur het plateau aanbrengen net boven het bestaande dakniveau.
Indien het plateau op gelijk niveau dient te komen met het hoogste dakniveau dan zal er aanvullend staal nodig zijn.
Naast het opgegeven staal 4 poten koker 80,4 en liggers IPE200 met in 3 wand/vakken en 1 dakvlak verbanden Ö 16+wartel M16,
Alternatief: de bestaande dakliggers (IPE300) op de bestaande stramien H32 en H35 verstevigen naar IPE500 (bkv. d.m.v. ondergelaste HE180B)
De bestaande kolommen zullen in dit geval verstevigd dienen te worden. Dit eerst in overleg met constructeur uitvoeren.
Ligger deel III_b
Ligger deel III_a
Ligger deel III_a
Ligger deel III_a
Ligger deel III_a
Ligger deel III