


KLEURENBOEK

5263-1 Den Haag, Variascollege

23-06-2008 aangepast 21-07-2008
aangepast 23-03-2010
aangepast 19-08-2010
definitief 28-09-2010


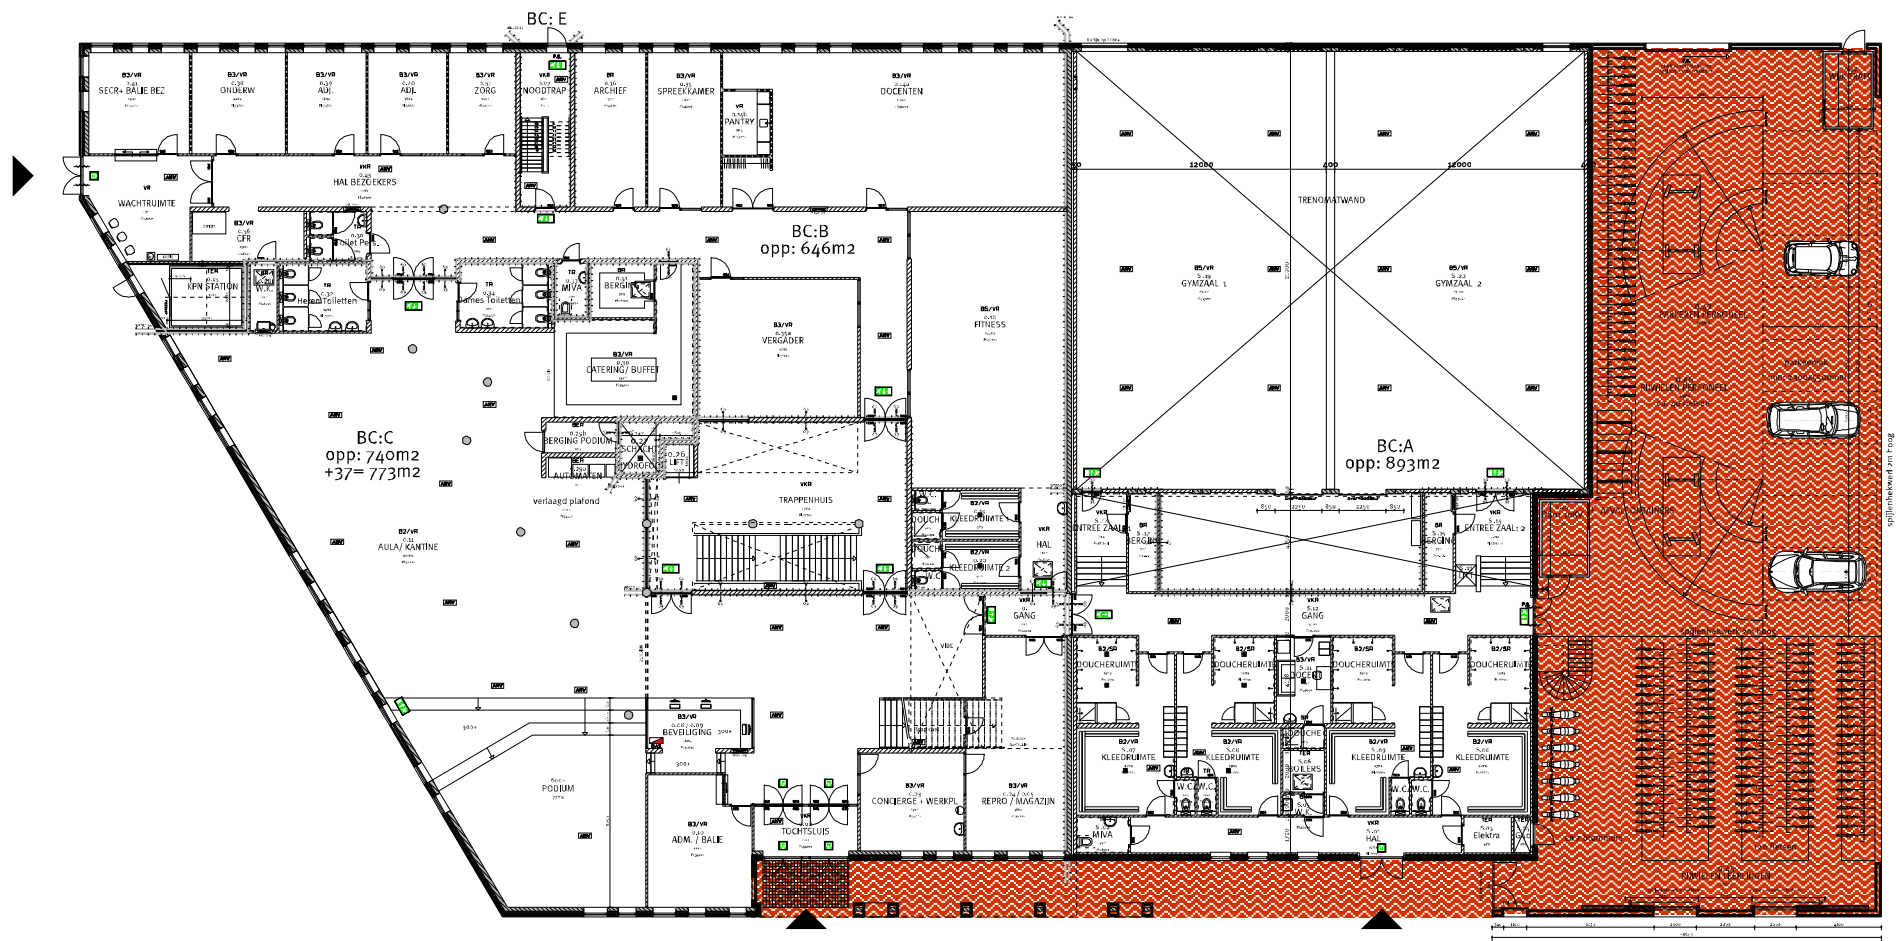


TERREIN







Zoontjes, drenoliettegels Sparklet Red

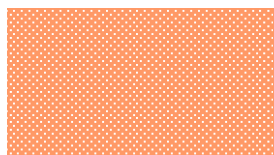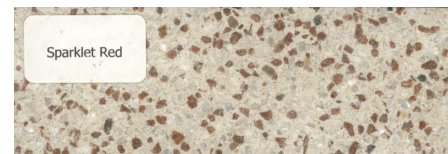

Zoontjes, drenoliettegels Autumn Orange

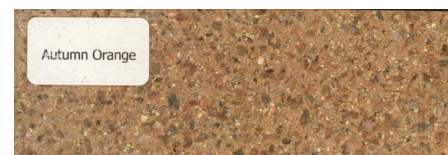


klinkers

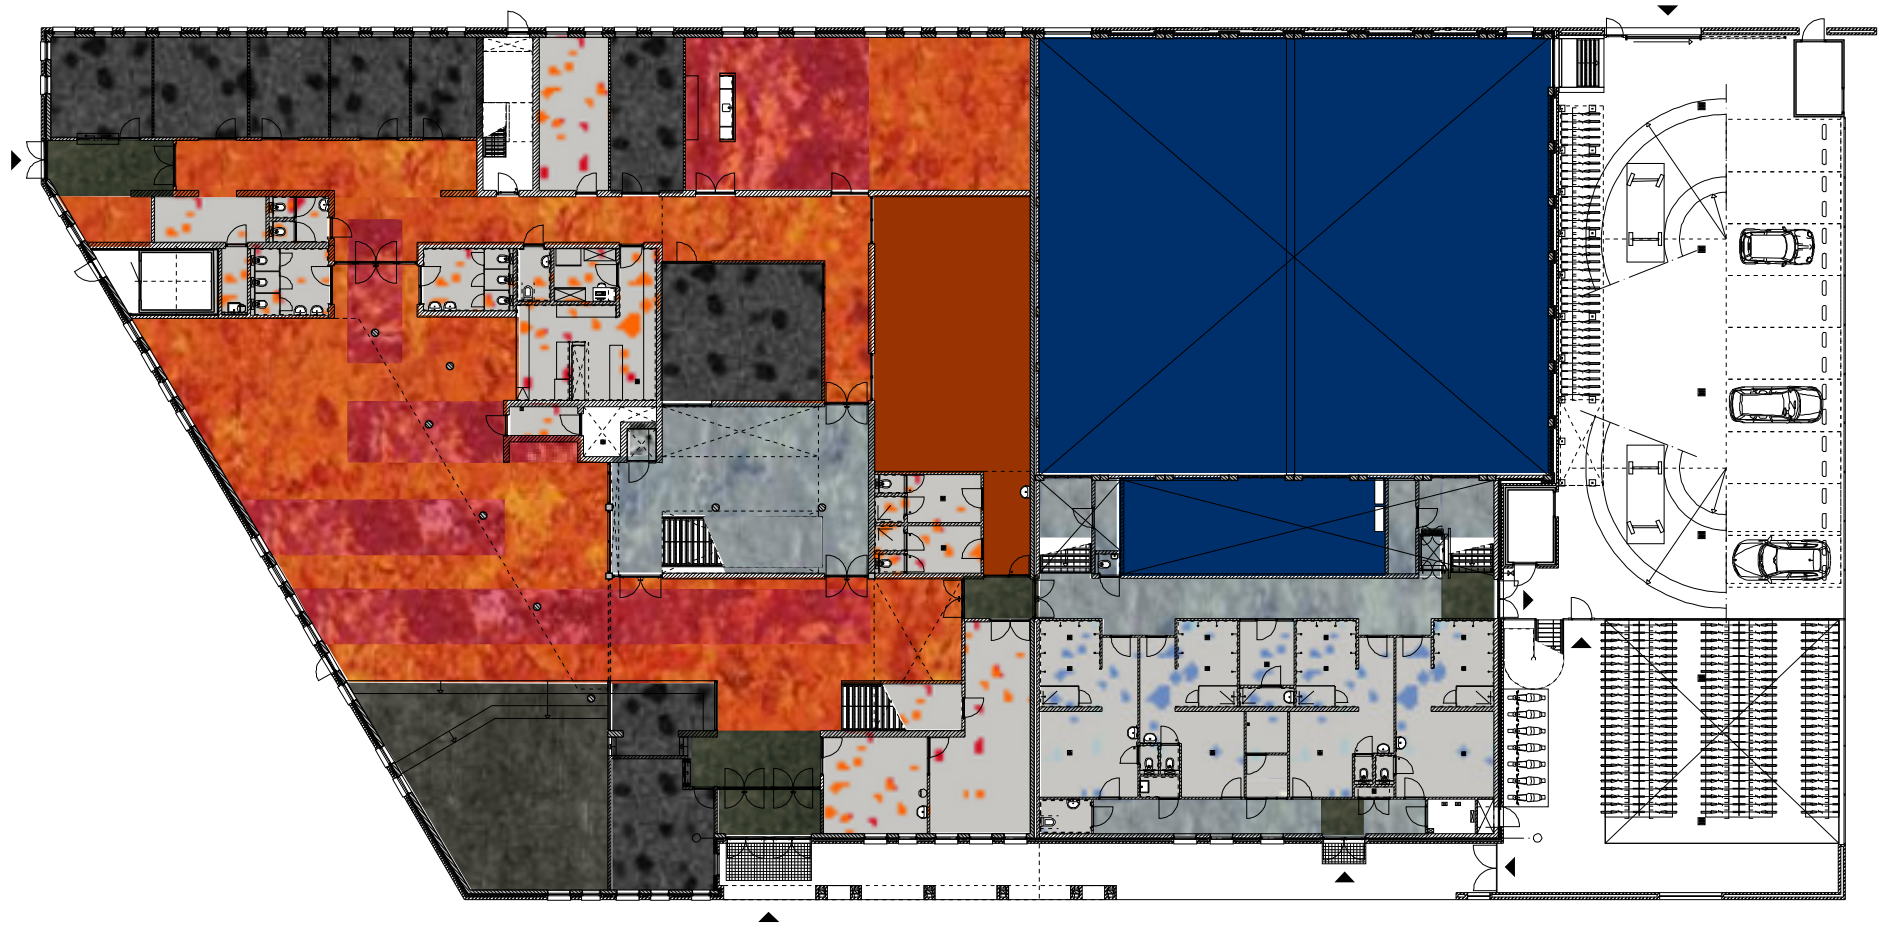


VLOEREN

begane grond

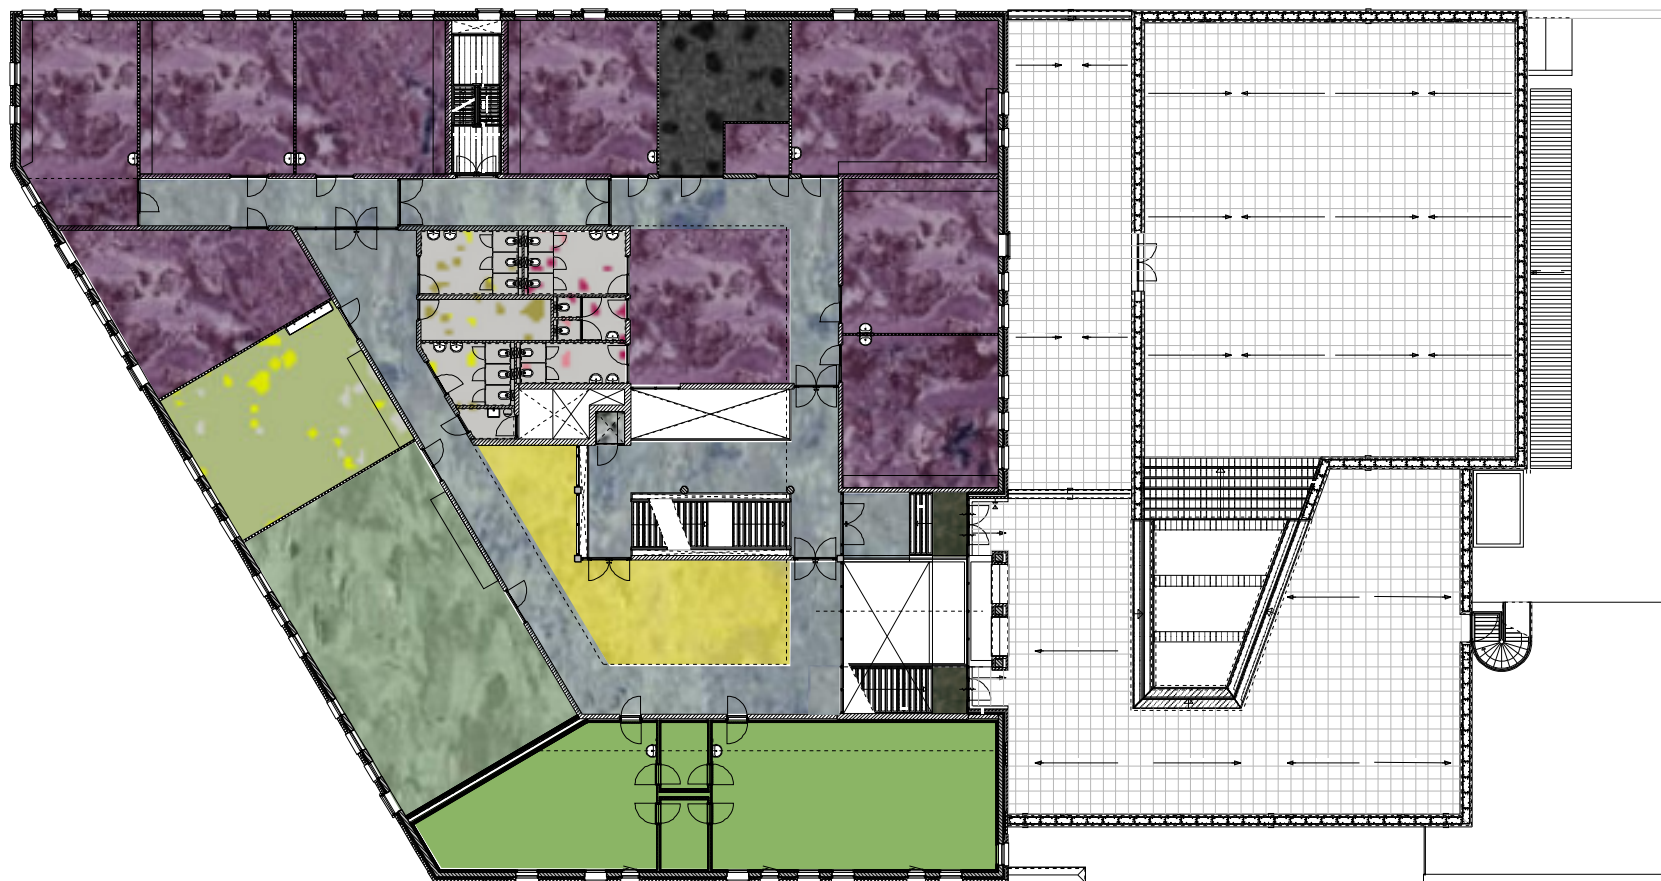


VLOEREN

1e verdieping

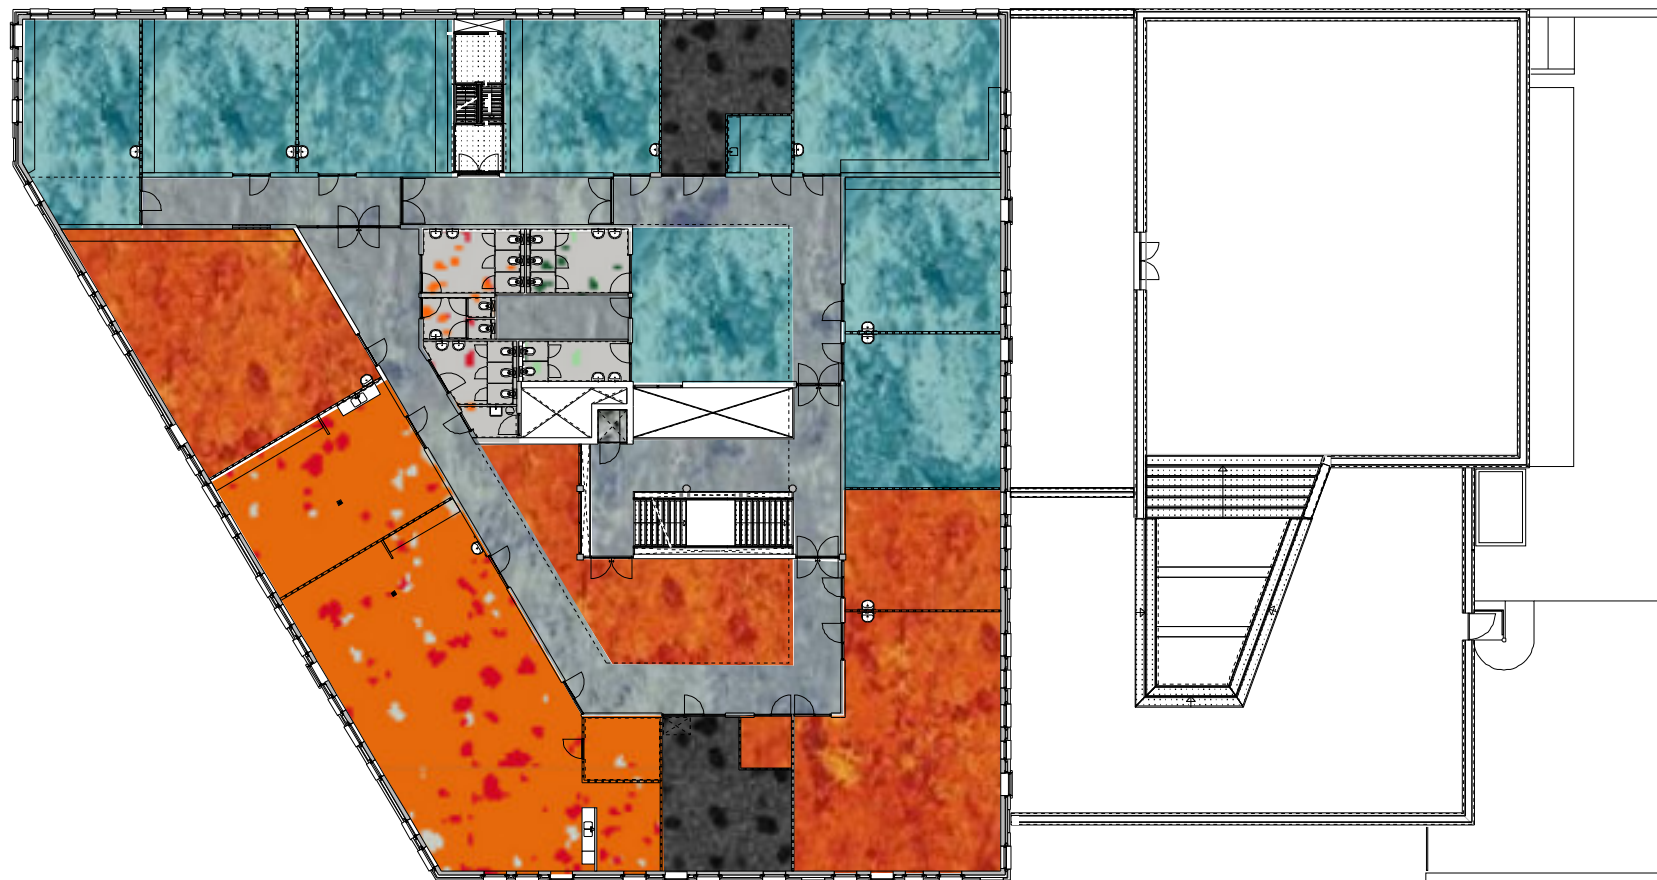

VLOEREN

2e verdieping

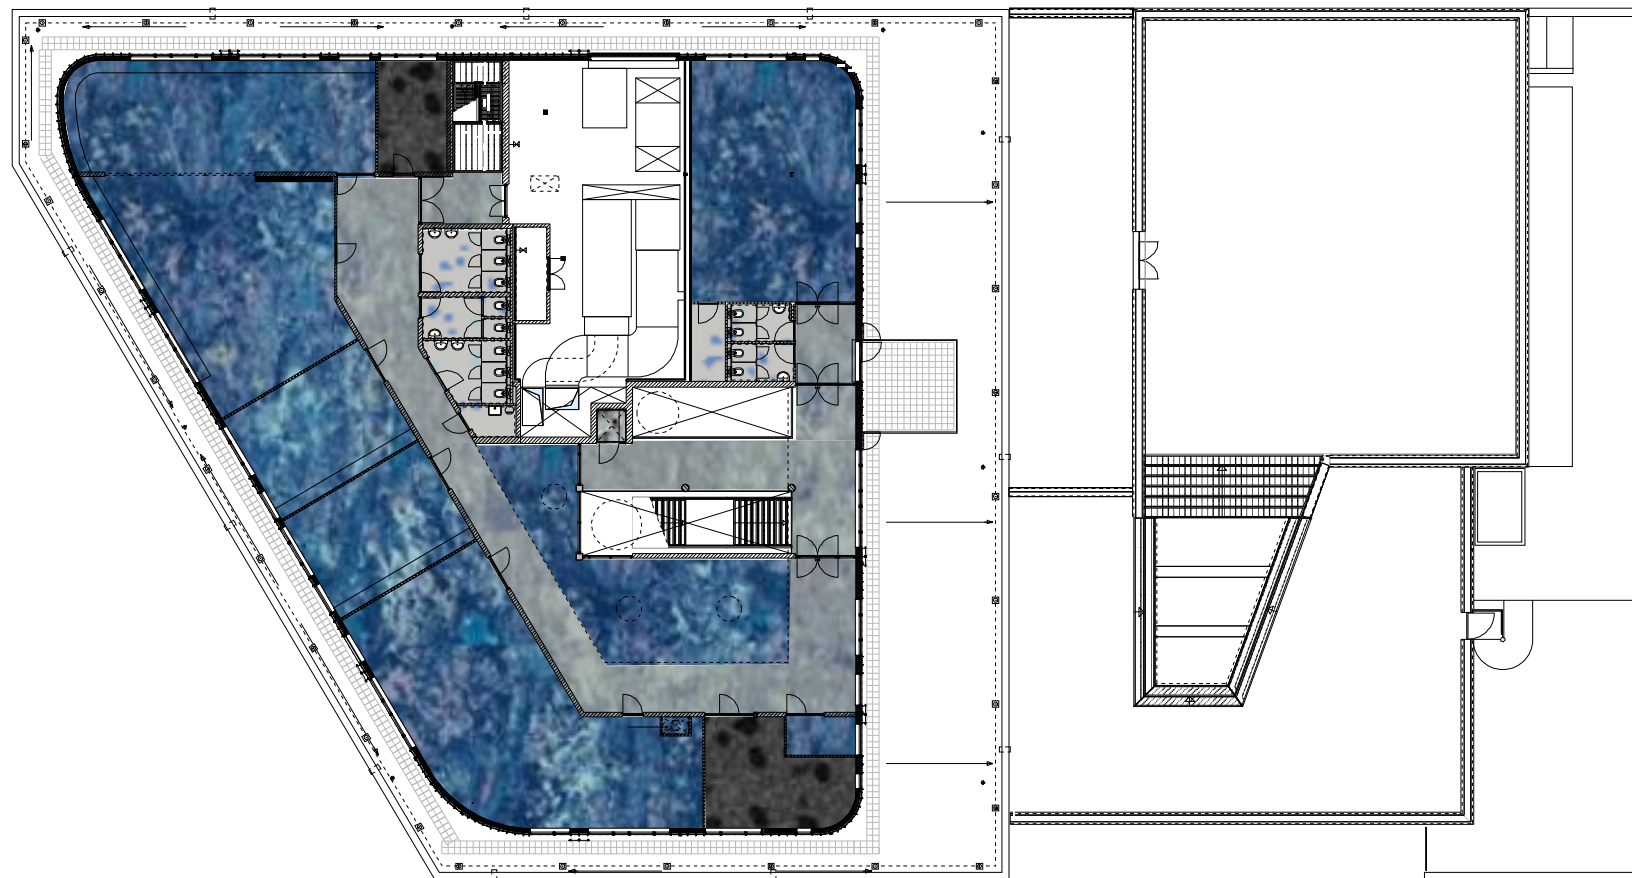

VLOEREN

3e verdieping



Tarkett Allegro 130 Orange Mix



Tarkett Allegro 100 Red Mix



Tarkett Veneto 663 horizon



Tarkett Veneto 618 plum



Tarkett Veneto 695 absinthe



Tarkett Veneto 677 turquoise



Tarkett Allegro 160 indigo mix



Descol capriblauw 309



Descol oxiderood 100



Descol resedagroen 401



Gietvloer lichtgrijs NCS S2000-N met 2
kleuren flakes 4/10-3 en 6/28-3



Gietvloer lichtgrijs NCS S2000-N met 2
kleuren flakes 3/58-3 en 7/67-3



Gietvloer lichtgrijs NCS S2000-N met 2
kleuren flakes 7/01-3 en 7/71-3




Gietvloer lichtgrijs NCS S2000-N met 2
kleuren flakes 4/70-3 en 4/03-3



Gietvloer lichtgrijs NCS S2000-N met 2
kleuren flakes 6/08-3 en 6/70-3




Tarkett granit Safe T kleur 3052 694
(groen)

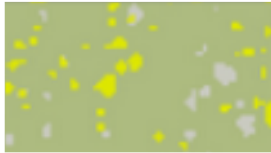

Gietvloer groen NSC S 2030-G50Y met 2
kleuren flakes 6/36-3 en 3/58-3



Gietvloer oranje NSC S1080-Y50R met 2
kleuren flakes 4/70-3 en 6/36-3

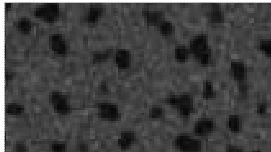

Tapijt Flotex Samba grey



schoonloopmat Coral Brush Classic
muisgrijs


Cement dekvloer ingestrooid met
carborundum



Tarkett veneto 674 zwart, met zwarte
trapneuzen (tpv podium)




Linoleum altro light grey CX 2004 (lift)

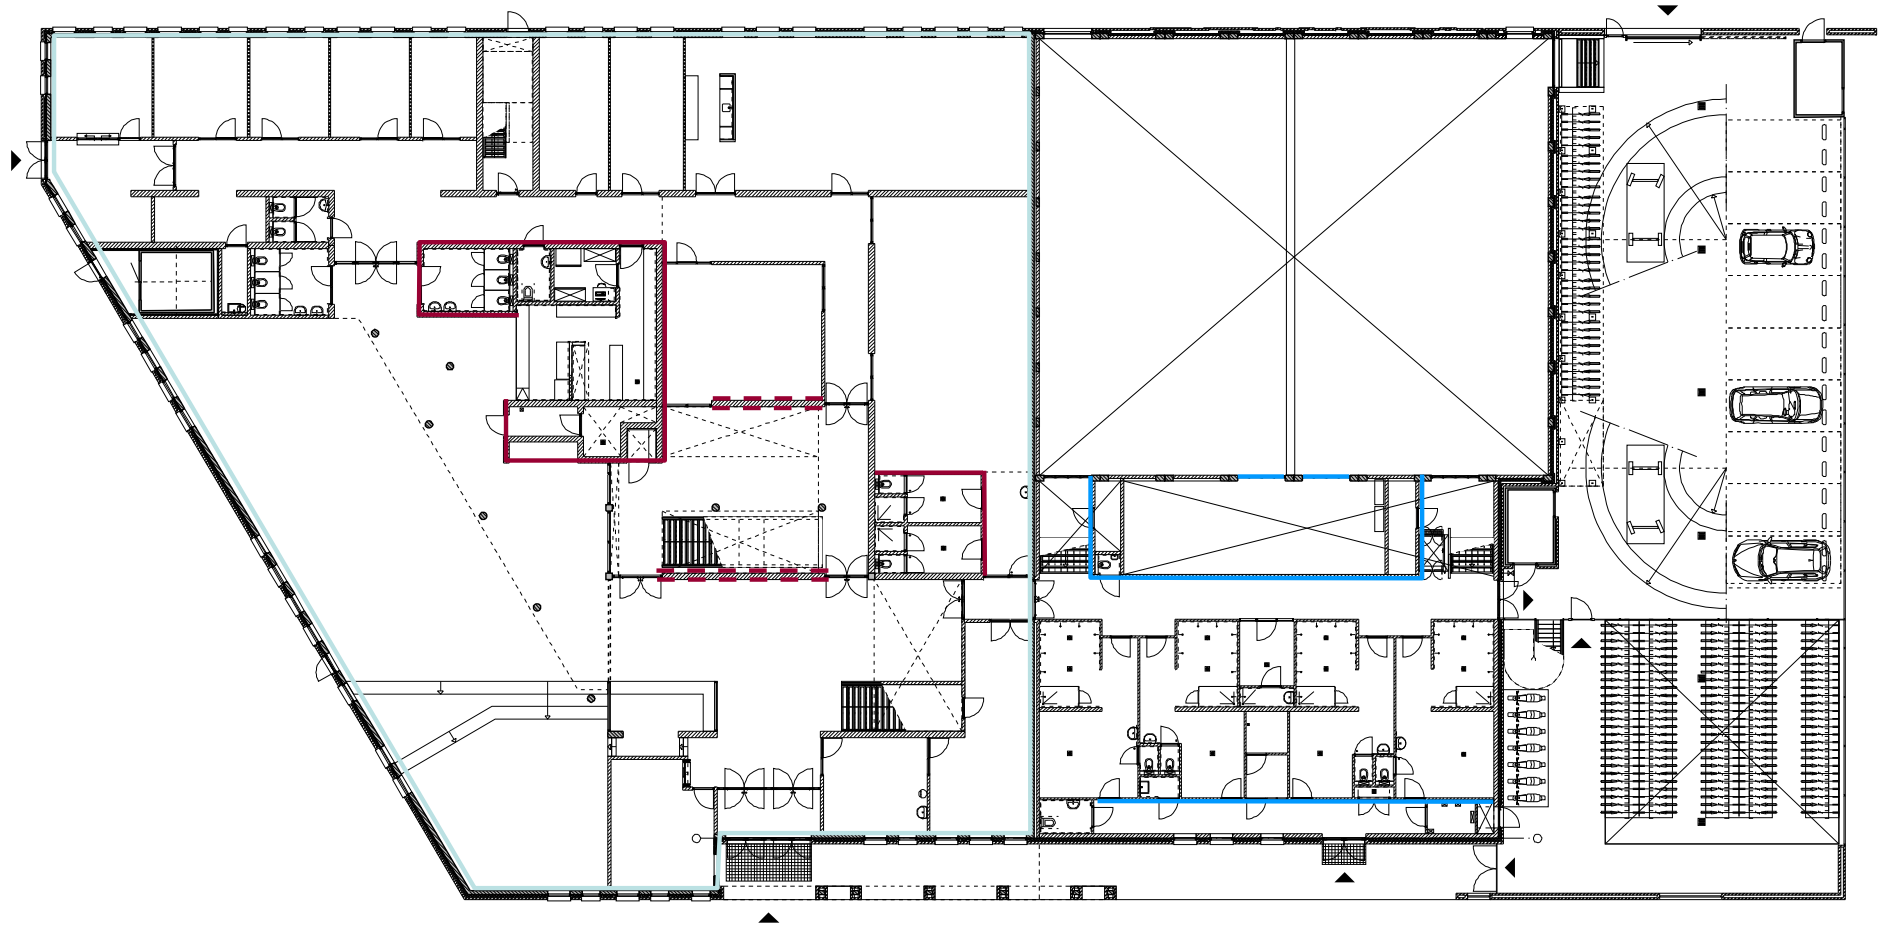

WANDEN


begane grond

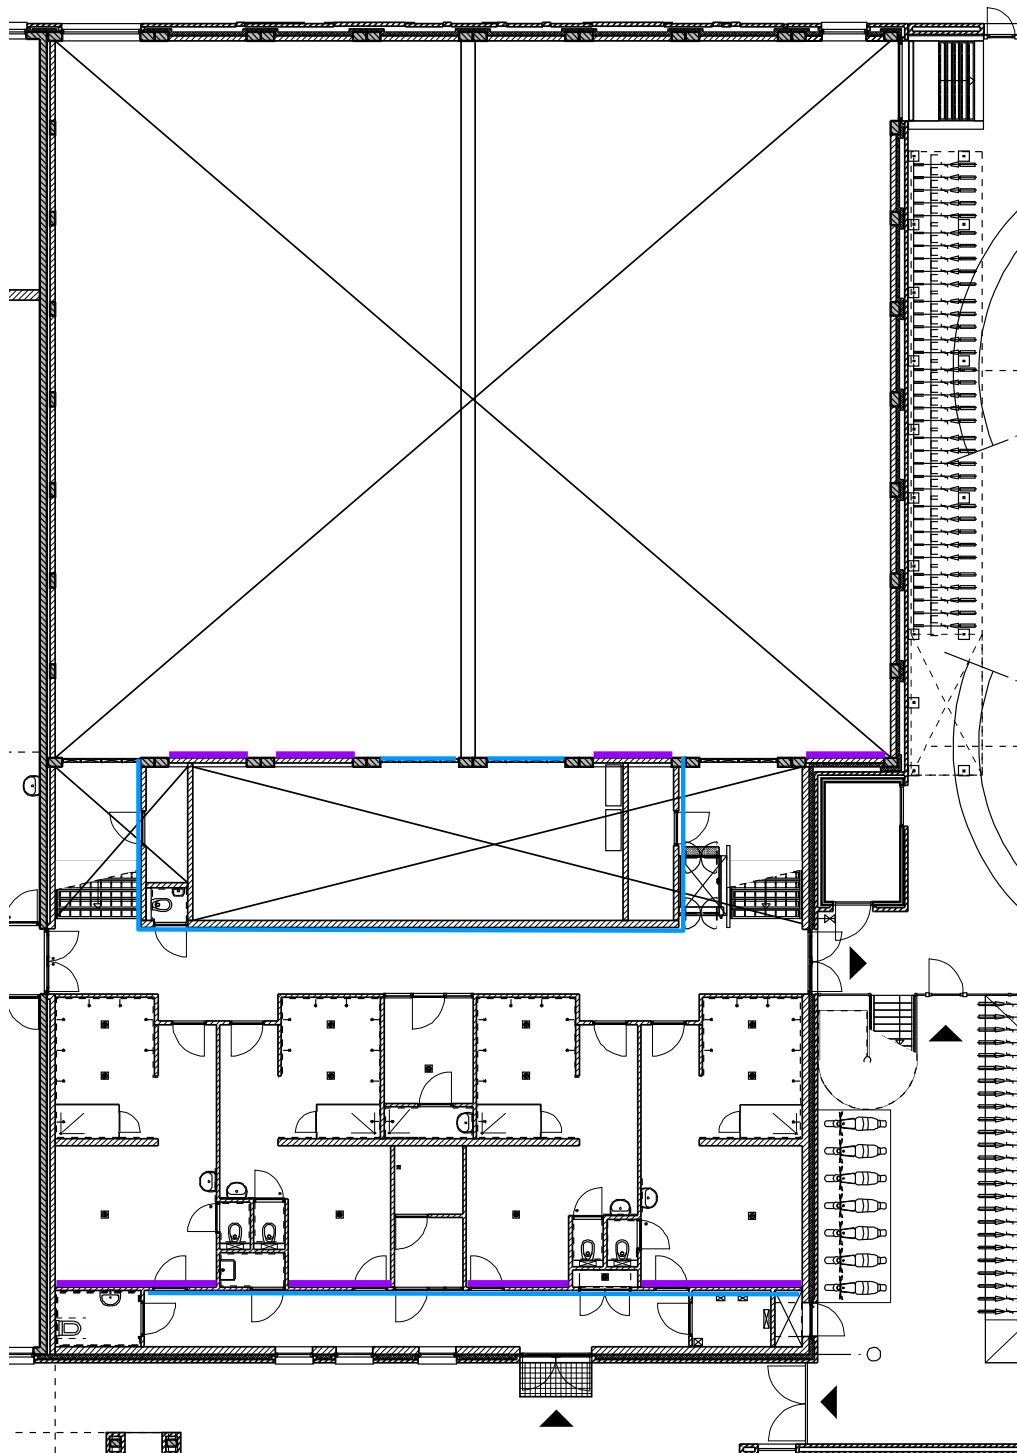

KZS vellingblokken
coaten in kleur Sikkens
S4.43.49 sportblauw


Alle overige KZS
vellingblokken coaten in
RAL 7035 licht grijs

Coating KZS vellingblokken

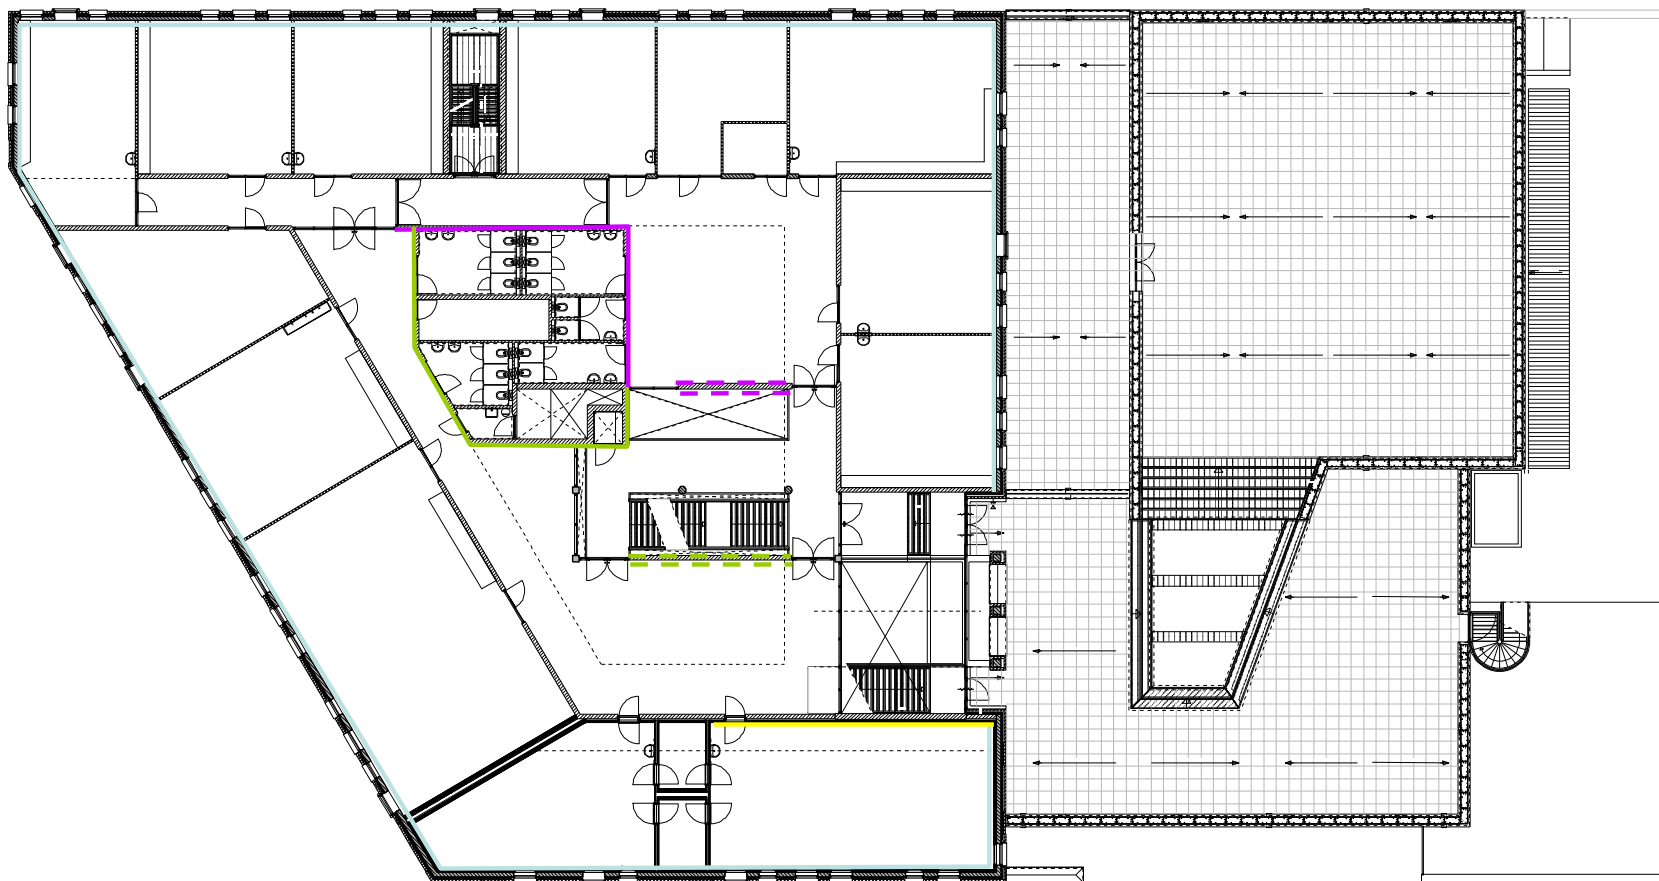


WANDEN

1e verdieping

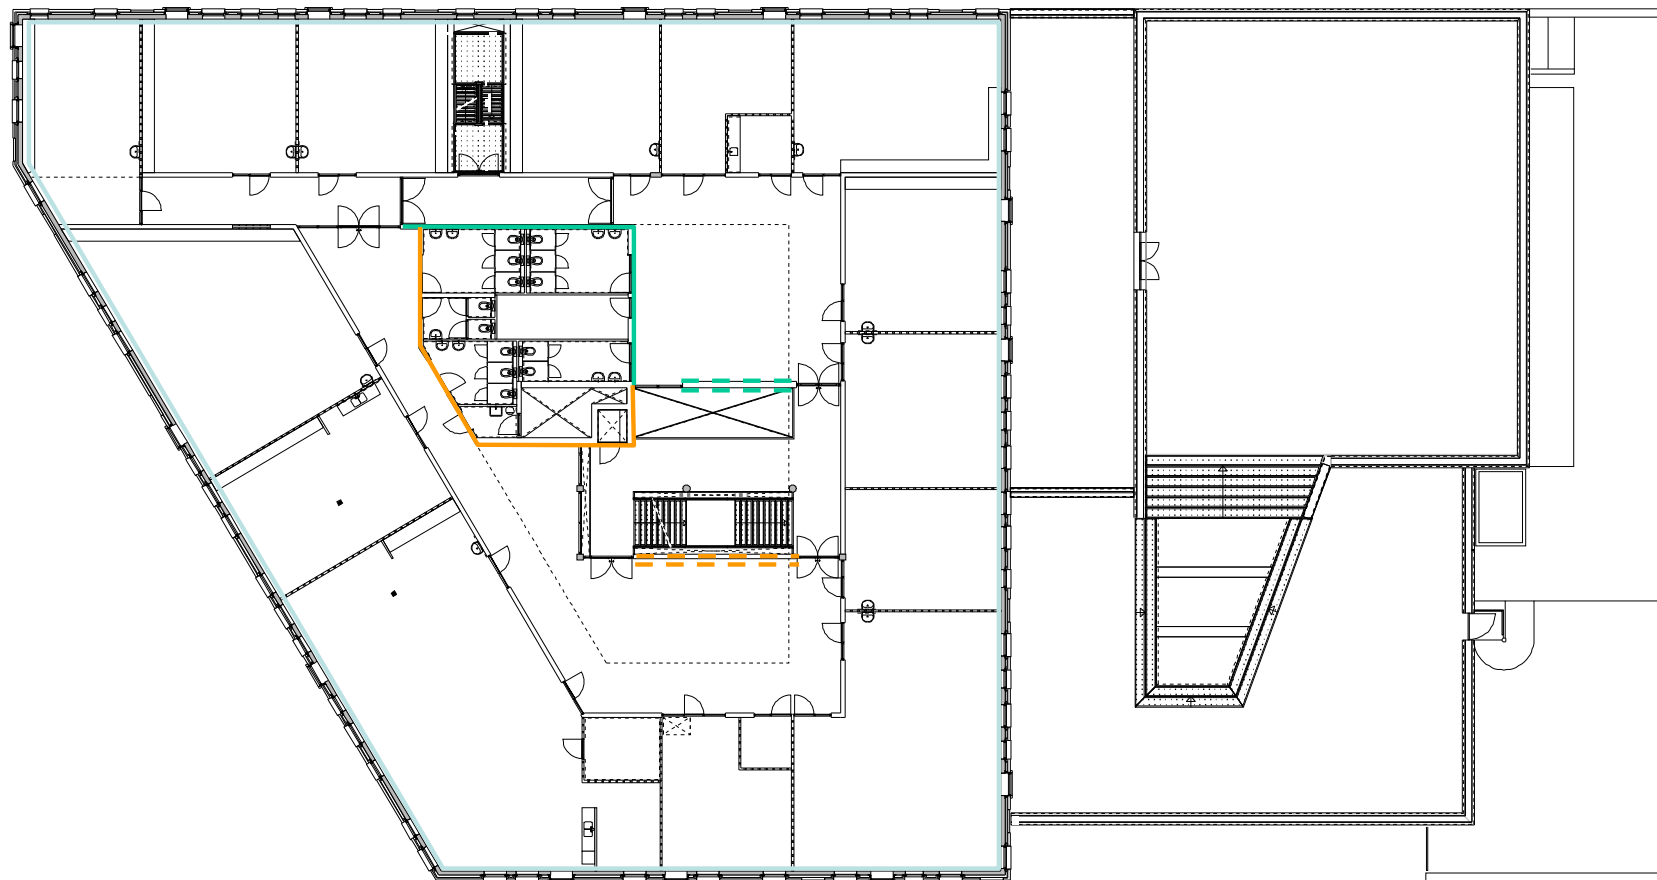

WANDEN

2e verdieping

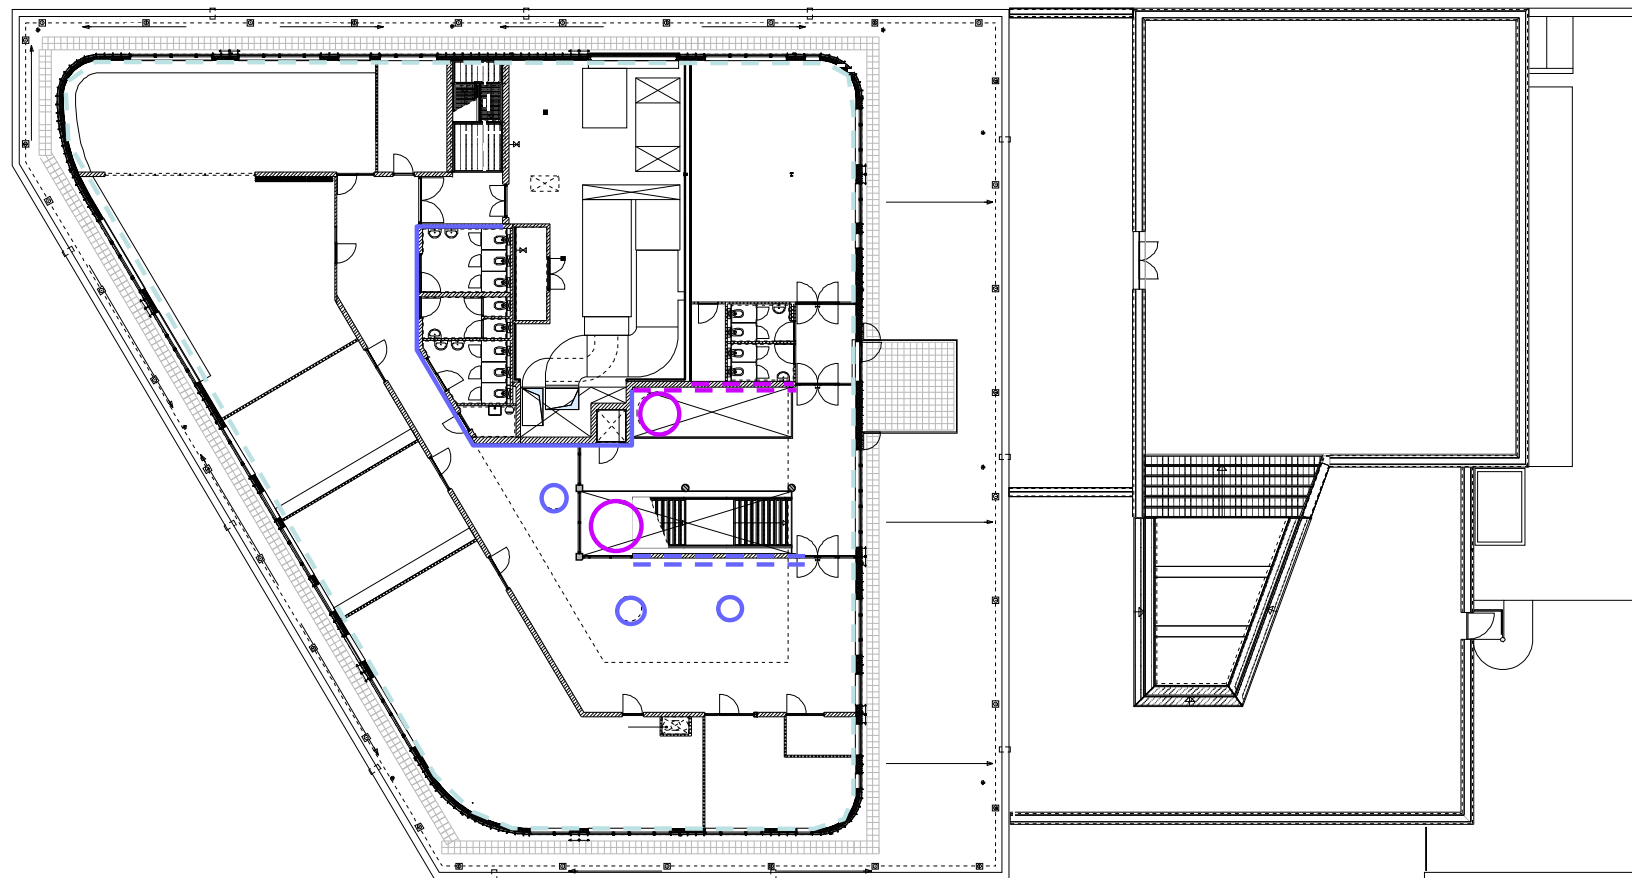

WANDEN

3e verdieping



RAL 3016 koraalrood




RAL 7044 lichtgrijs i.c.m. RAL 3016 koraalrood




RAL 4006 verkeerspurper




RAL 7044 lichtgrijs i.c.m. RAL 4006 verkeerspurper

 


GO-40-70 geel groen

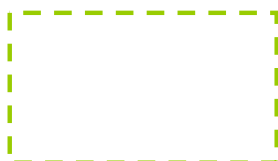

RAL 7044 lichtgrijs i.c.m. GO-40-70 geel groen

 

Sikkens P3.40.44 turquoise

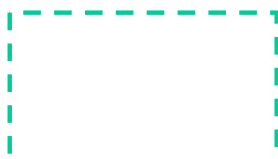

RAL 7044 lichtgrijs i.c.m. P3.40.44 turquoise



RAL 2001 rood oranje




RAL 7044 lichtgrijs i.c.m. RAL 2001 rood oranje



Sikkens U0.30.40 blauwpaars



RAL 7044 lichtgrijs i.c.m. Sikkens U0.30.40 blauwpaars

 

prefab beton schoon werk



RAL 7035 licht grijs




spiegelwand met bar

alle overige wanden wit RAL 9010




Sikkens S4.43.49 blauw (sport)

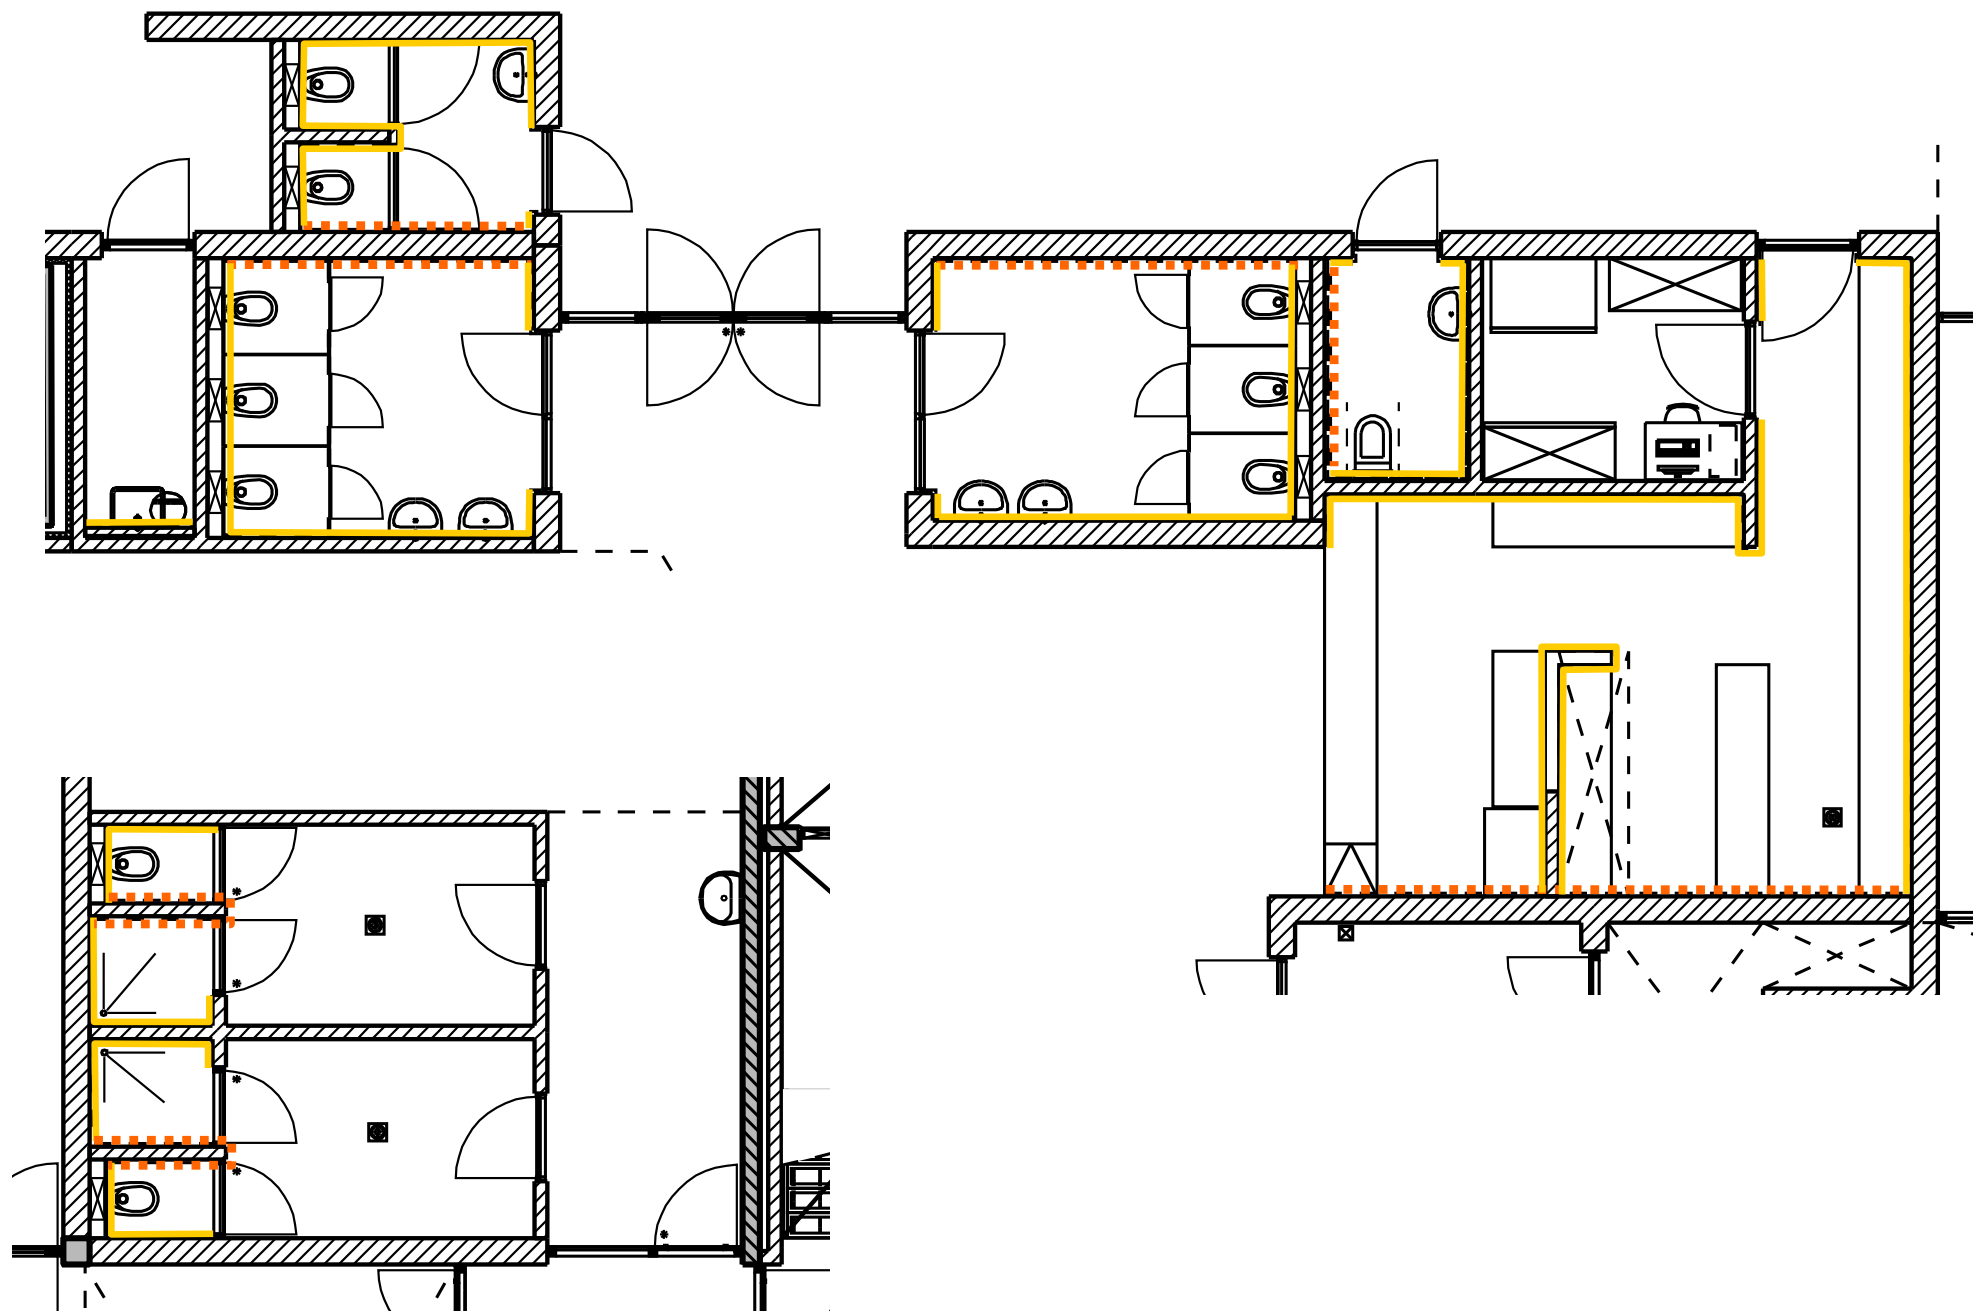


TEGELWERK

begane grond

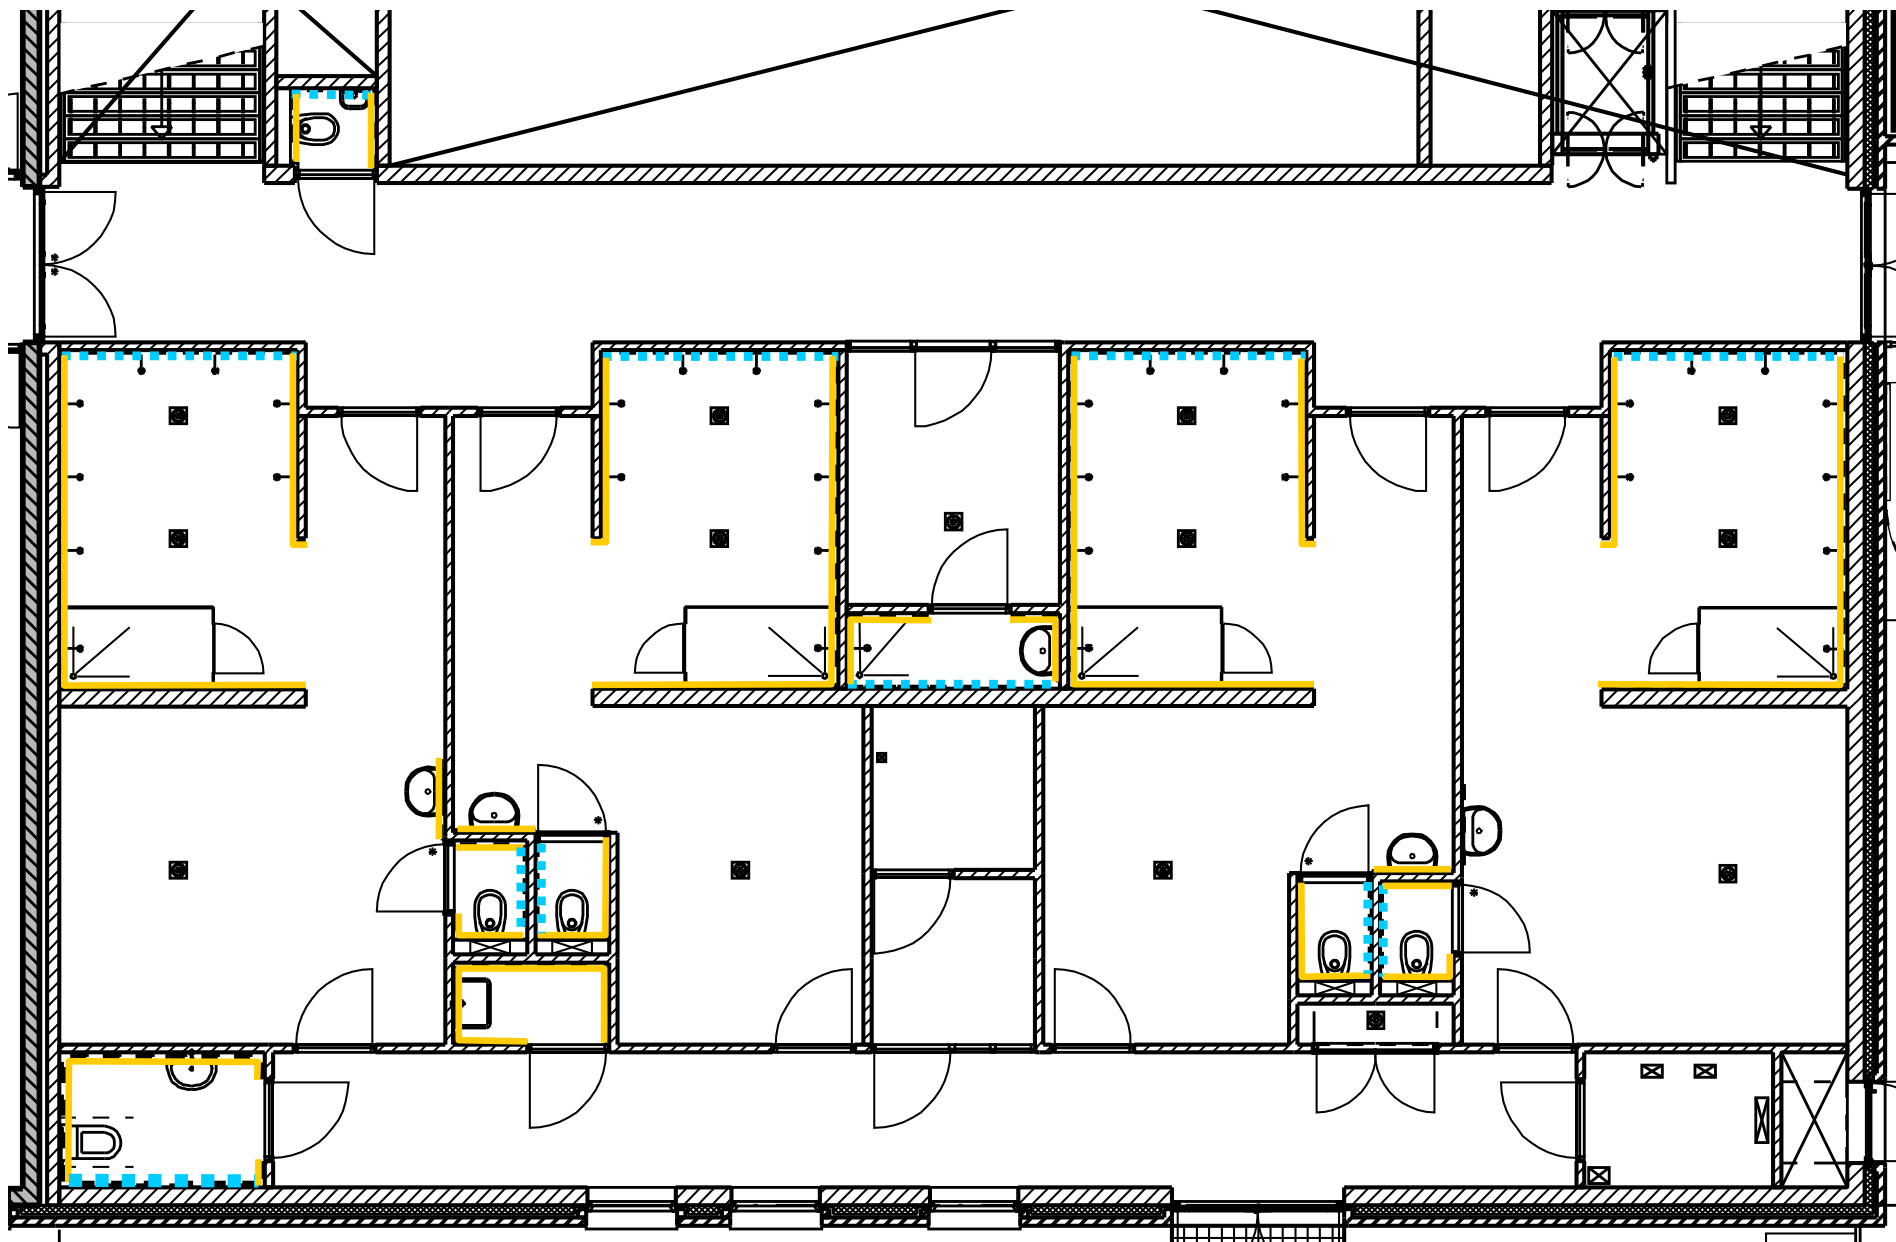


TEGELWERK

begane grond/ sport

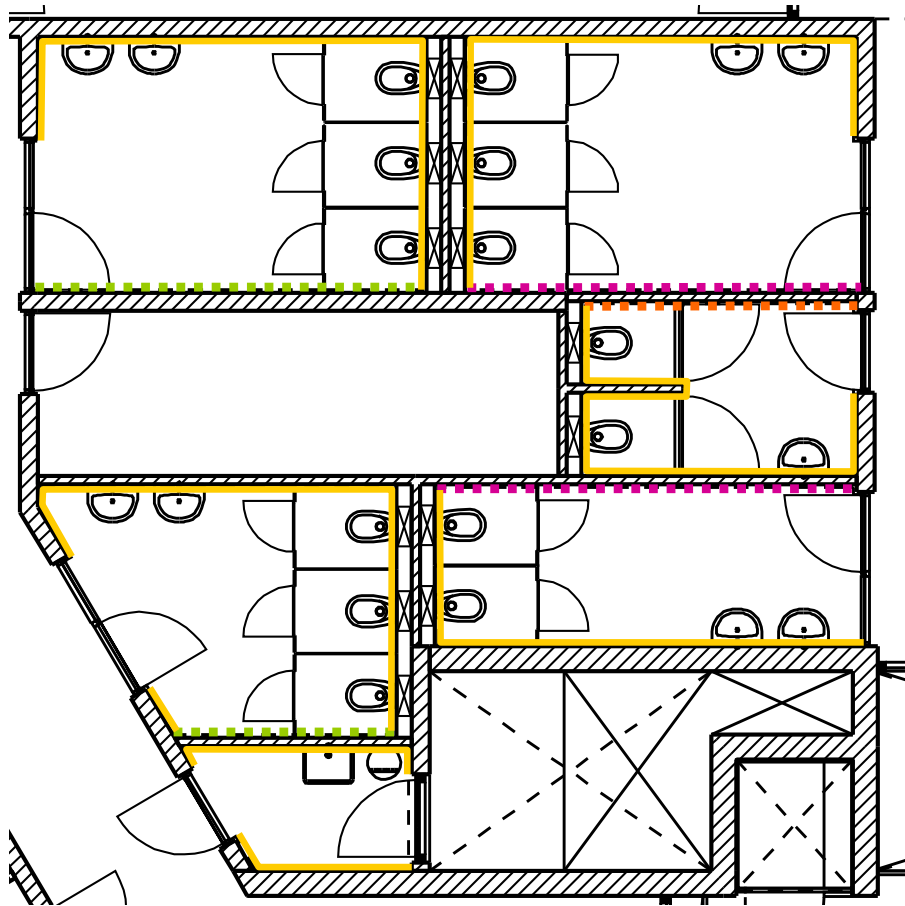


TEGELWERK

1e verdieping

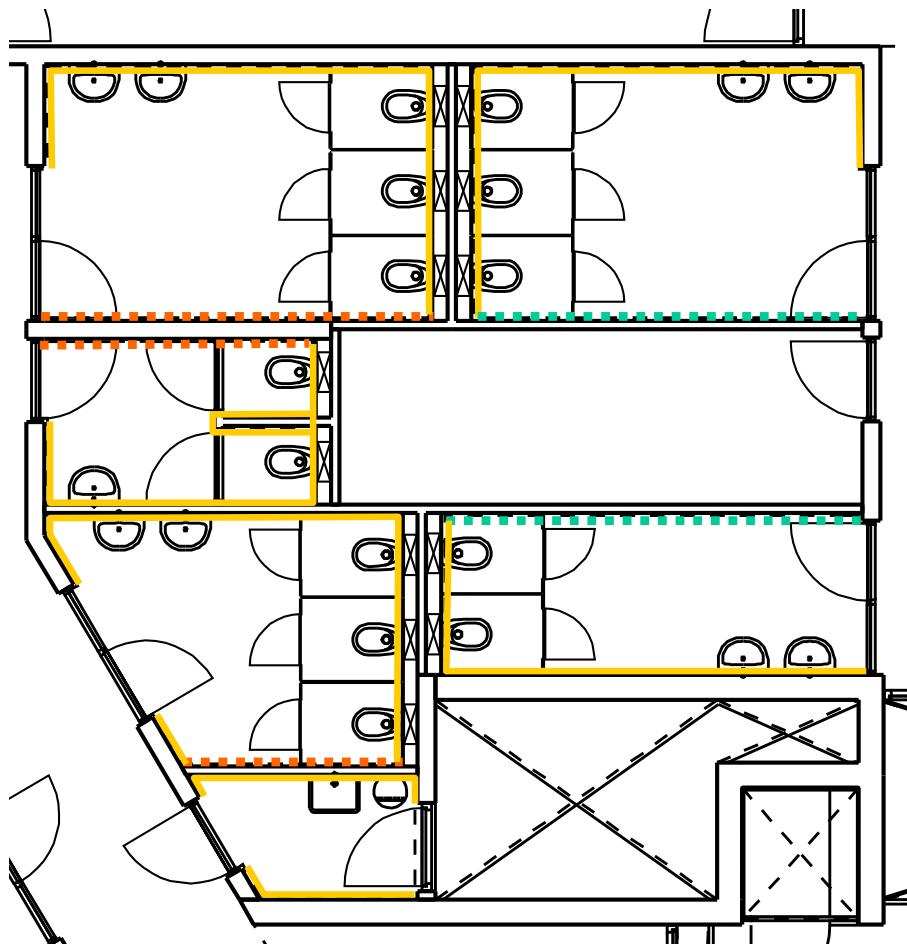

TEGELWERK

2e verdieping

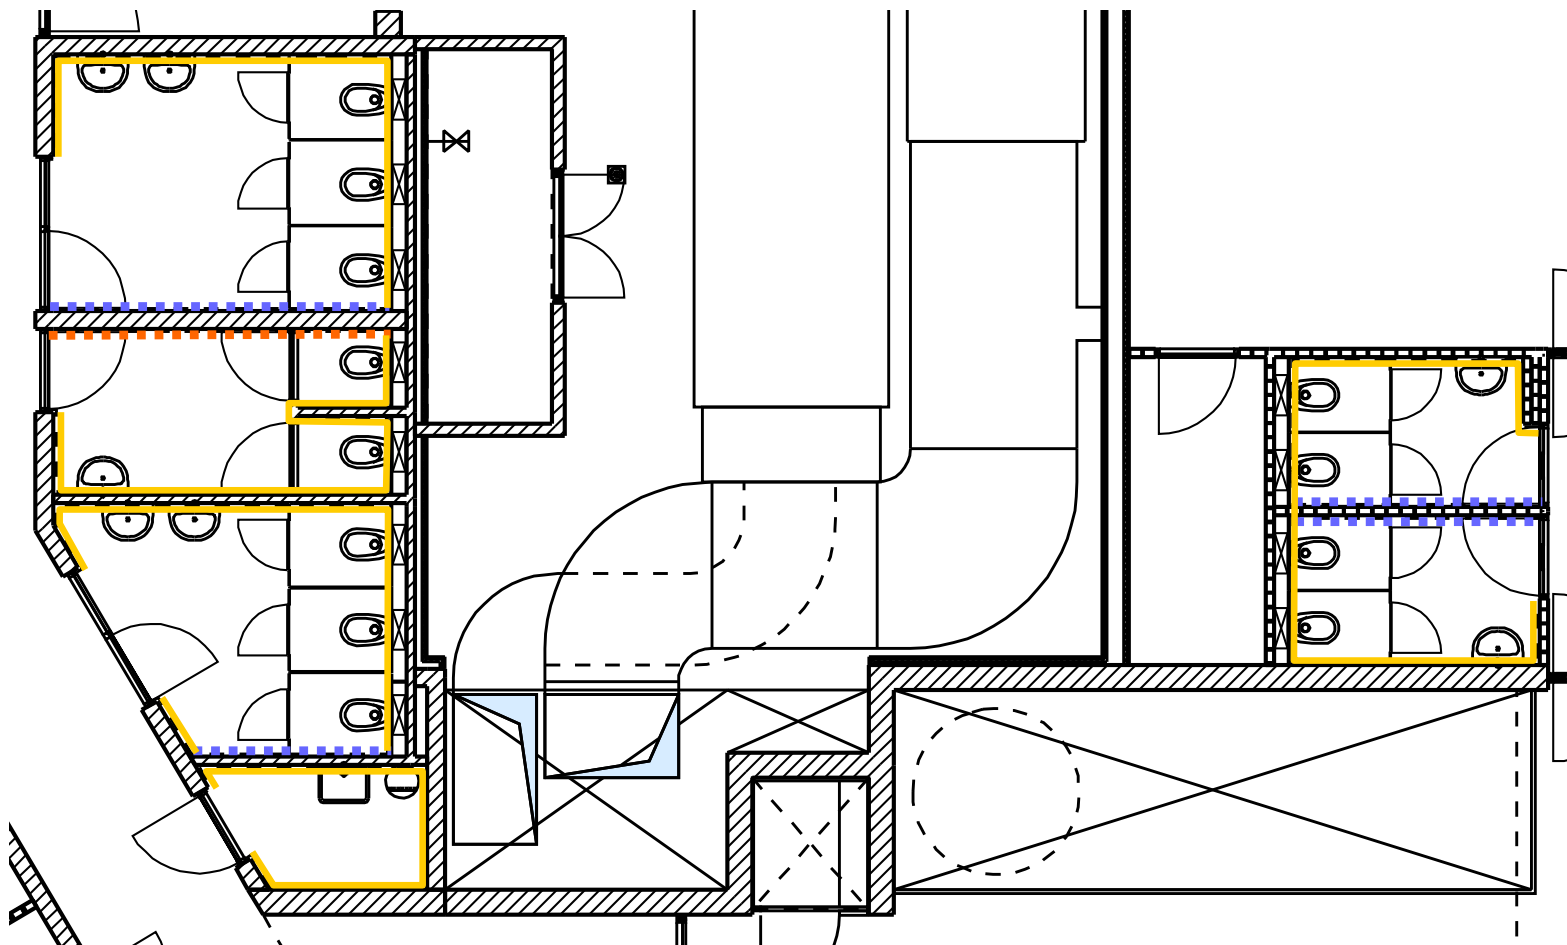

TEGELWERK

3e verdieping



MOSA 17980 paprika



MOSA 17930 clover



MOSA 17960 aurora



MOSA 17990 blue curacao




MOSA 18920 royal blue




MOSA 18910 brilliant blue



alle overige wanden en tegelvlakken
achter wastafels en –trokken; MOSA
6400 light grey

 


alle toilet cabines lichtgrijs

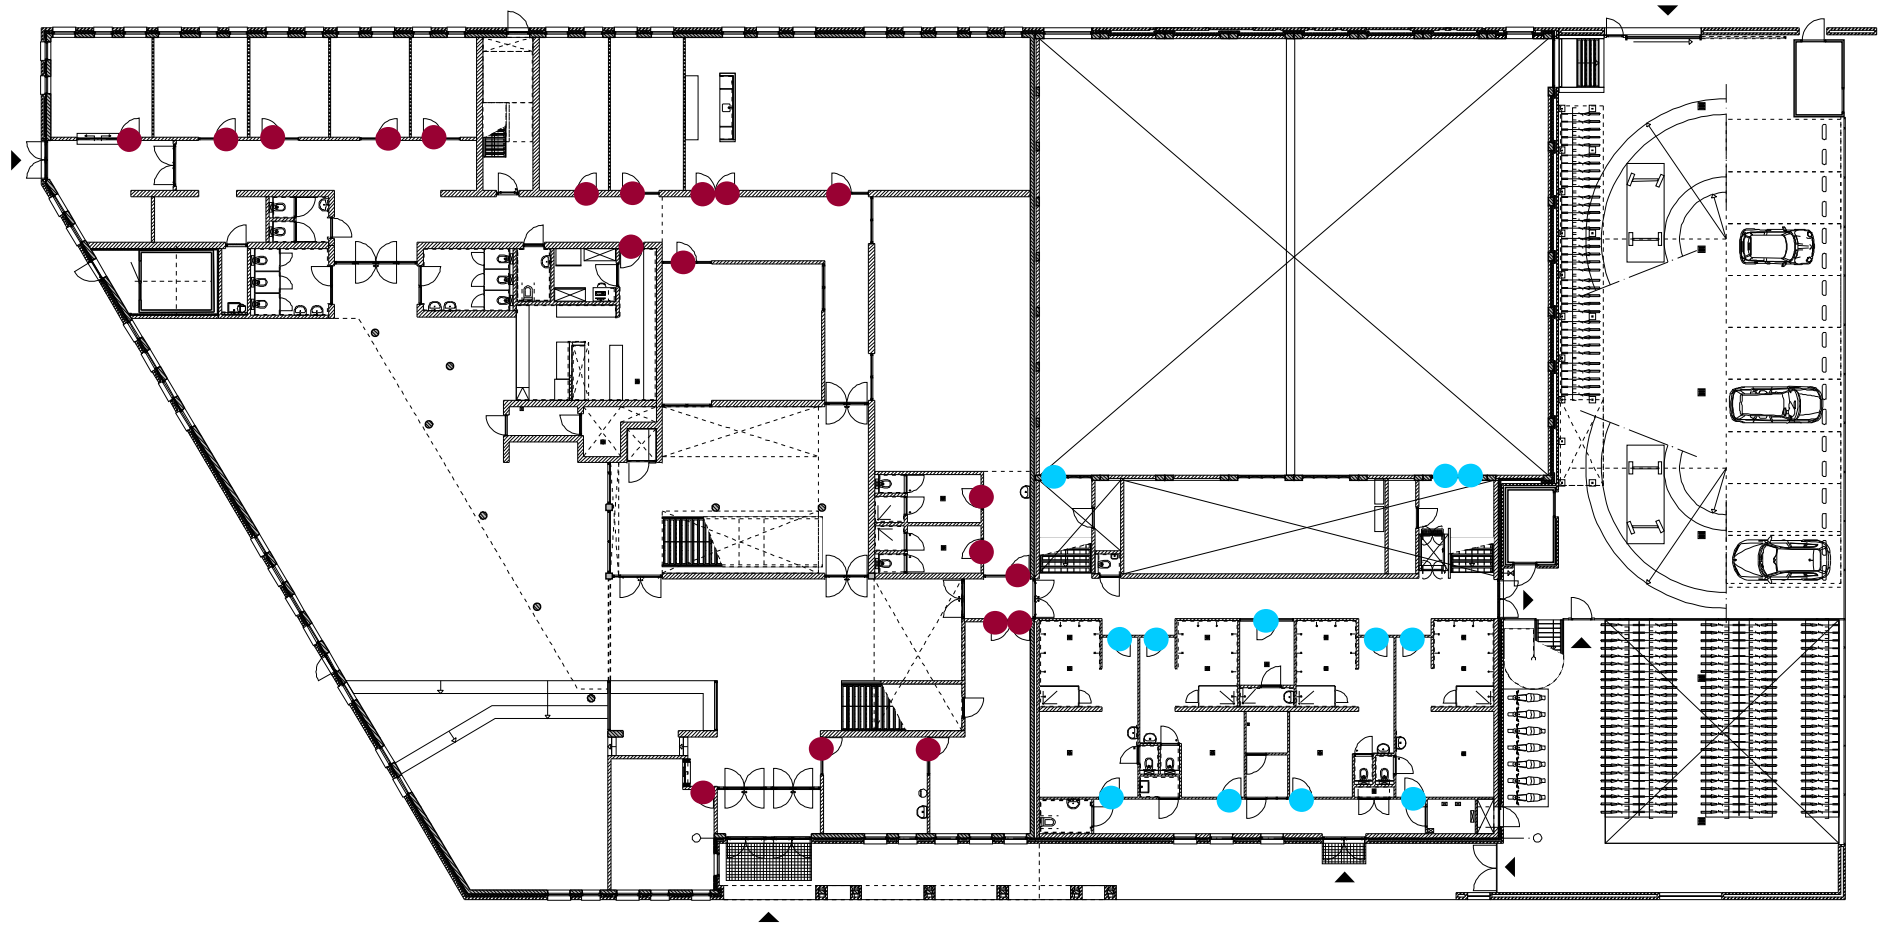


DEUREN

begane grond

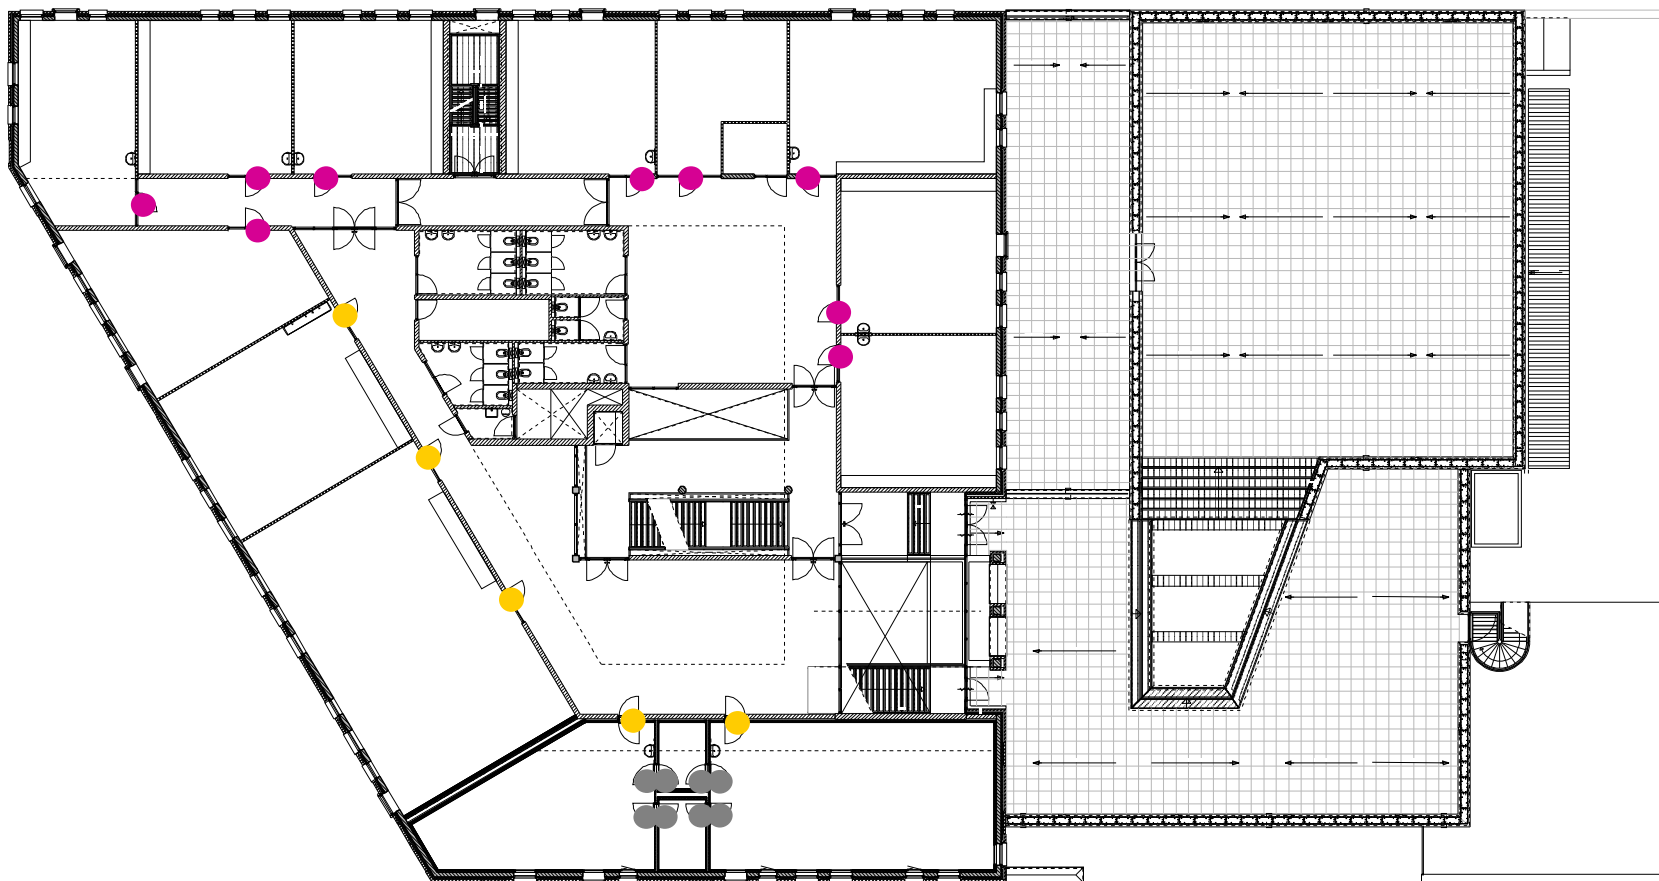


DEUREN

1e verdieping

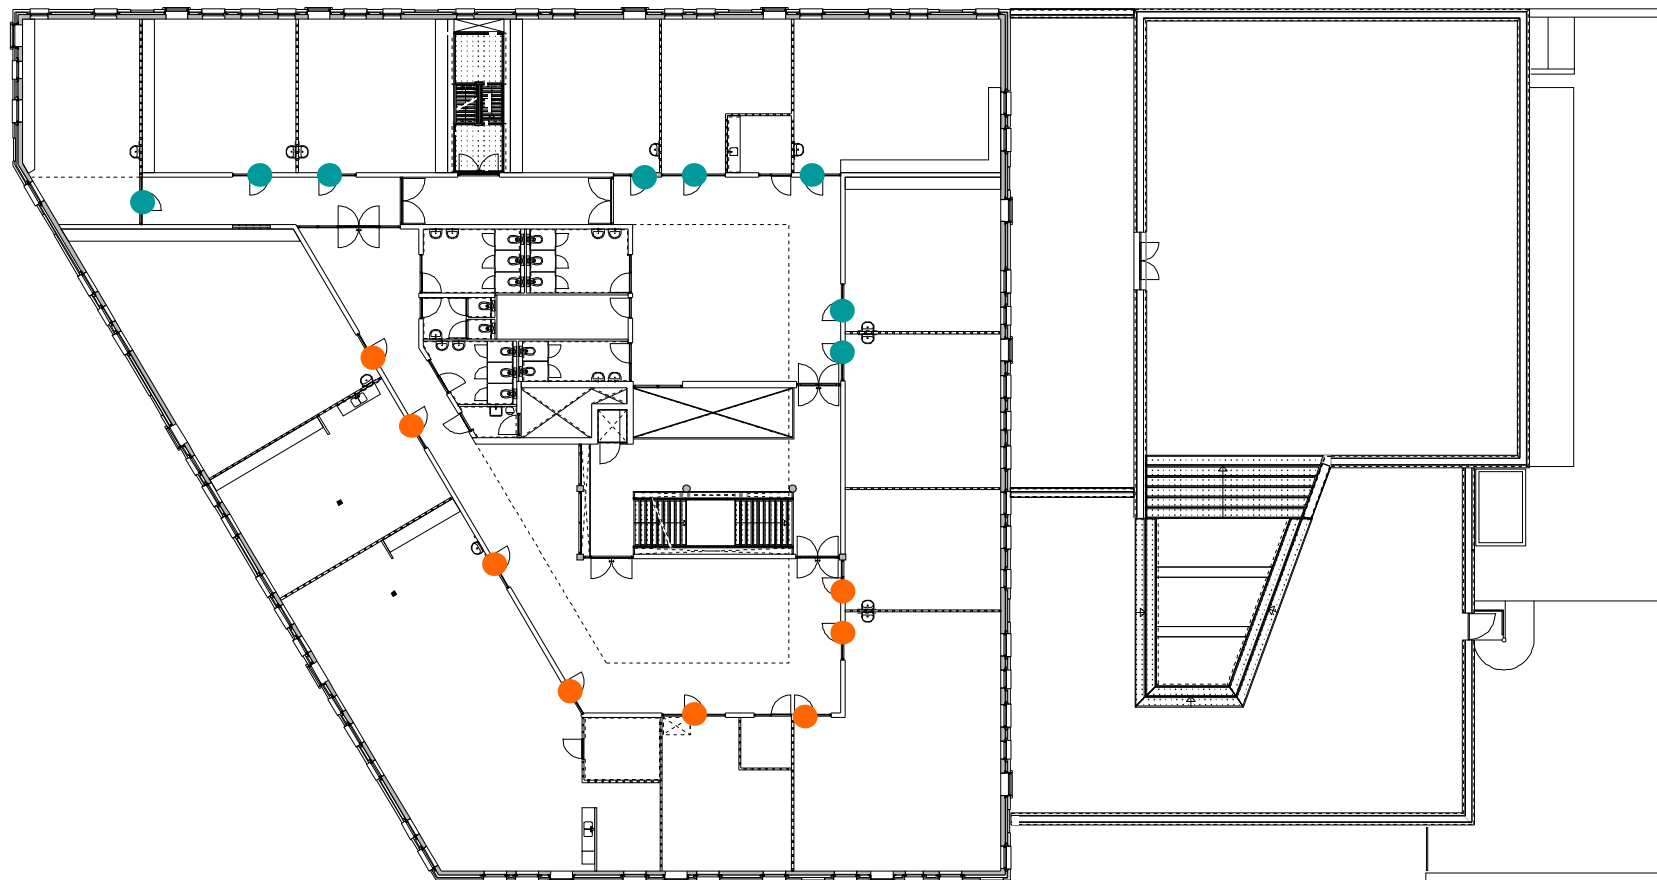


DEUREN


2e verdieping

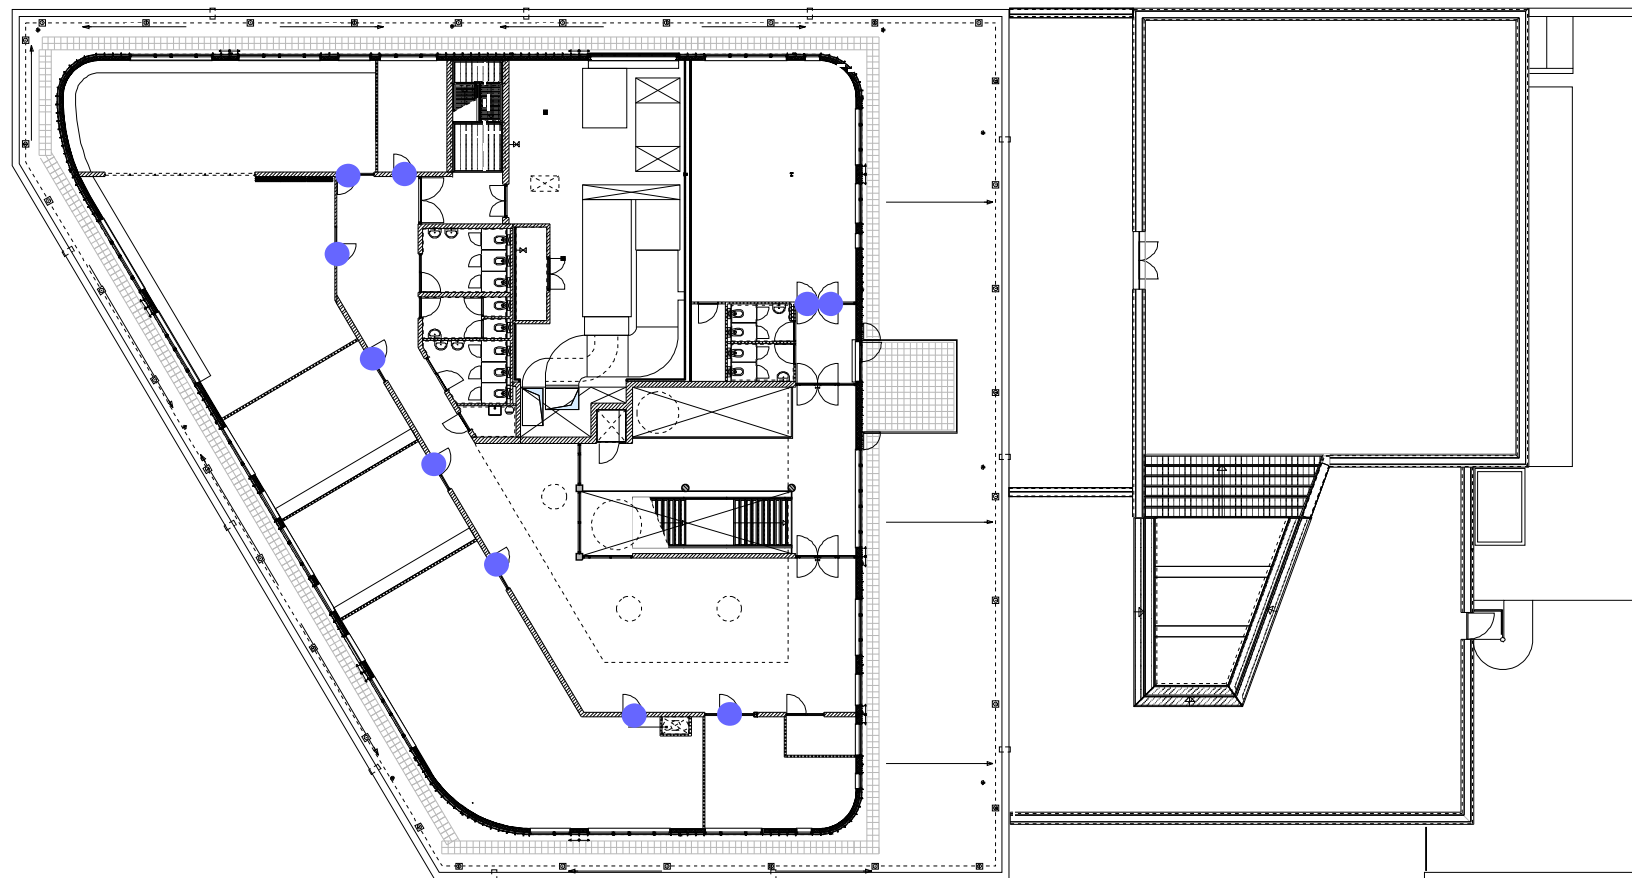


DEUREN

3e verdieping

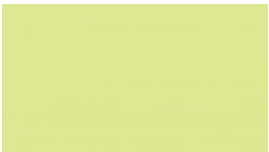
-  Formica F7845 Spectrum Red
(Personeel)
-  Formica K1997 Oceano
(Economie)
-  Formica F6902 Grenadine
(Zorg en welzijn)
-  Formica F2478 Bermuda
(OB2)
-  Formica K3236 Avocado
(Beeldende kunst)
-  Formica F6907 Amarena
(OB1)
-  Formica F2828 Tropical Blue
(Sport)

  Formica F7938 Glacier
algemeen

●  Westag A446 Kitt (oefenruimtes)

 
 alle kozijnen RAL 7035 licht grijs

DEUREN

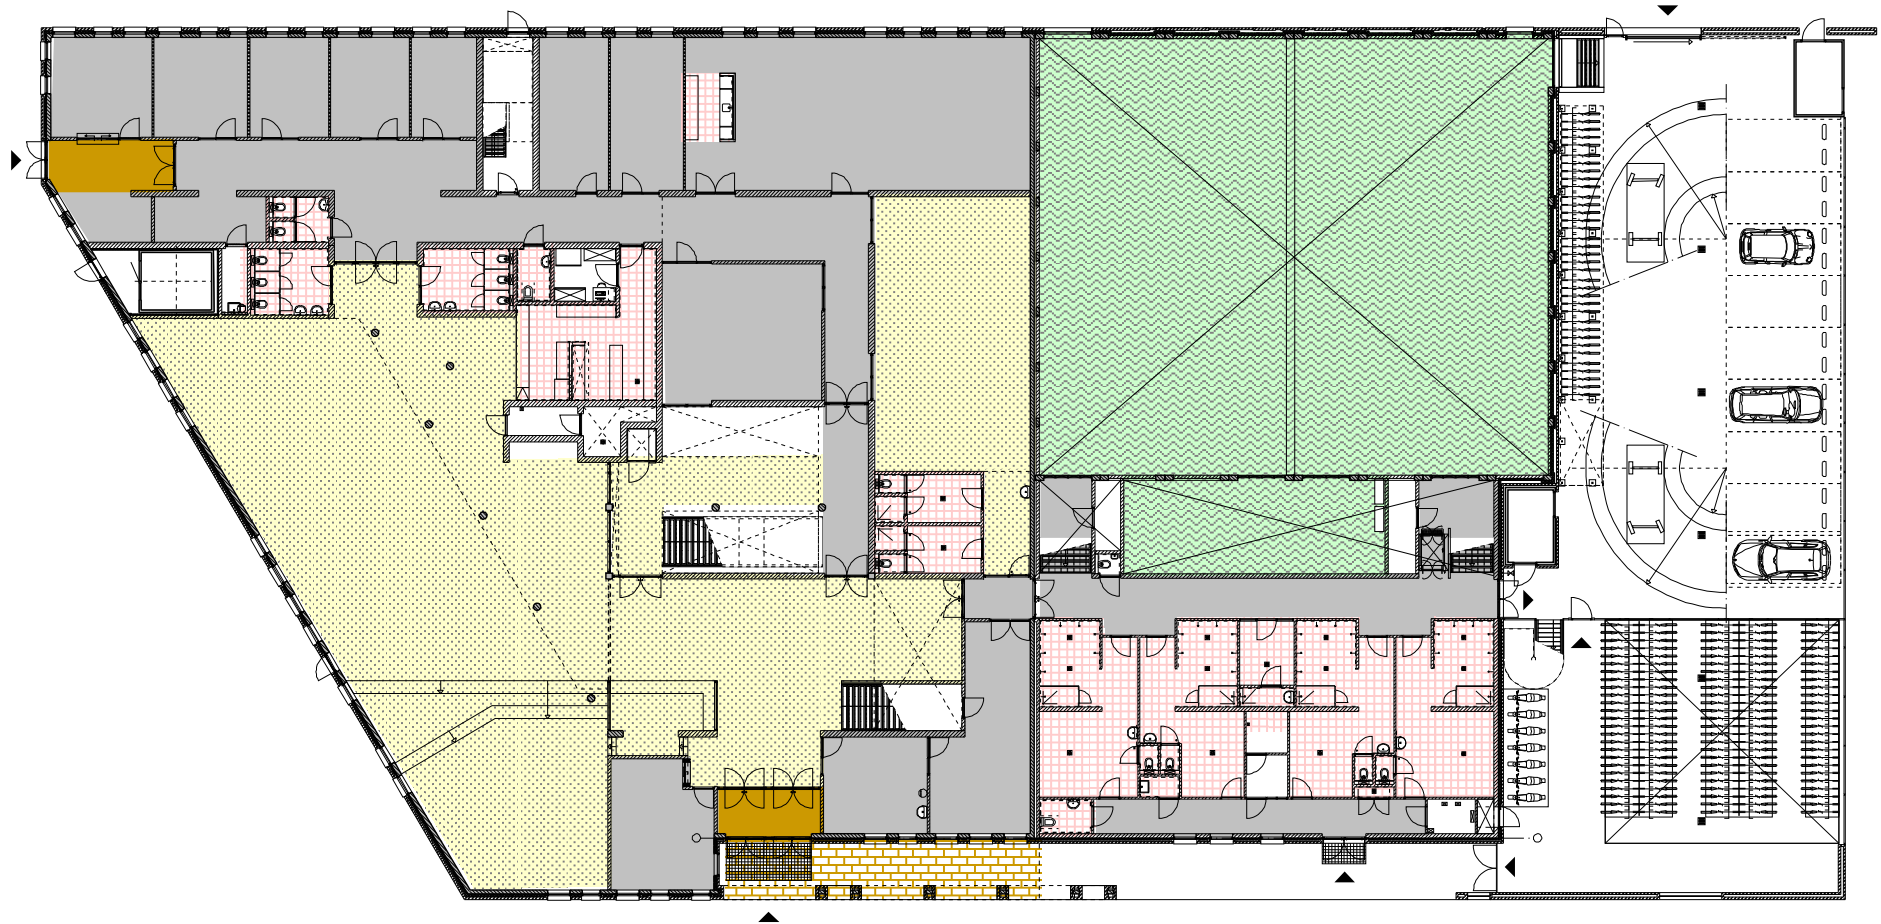


PLAFONDS

begane grond

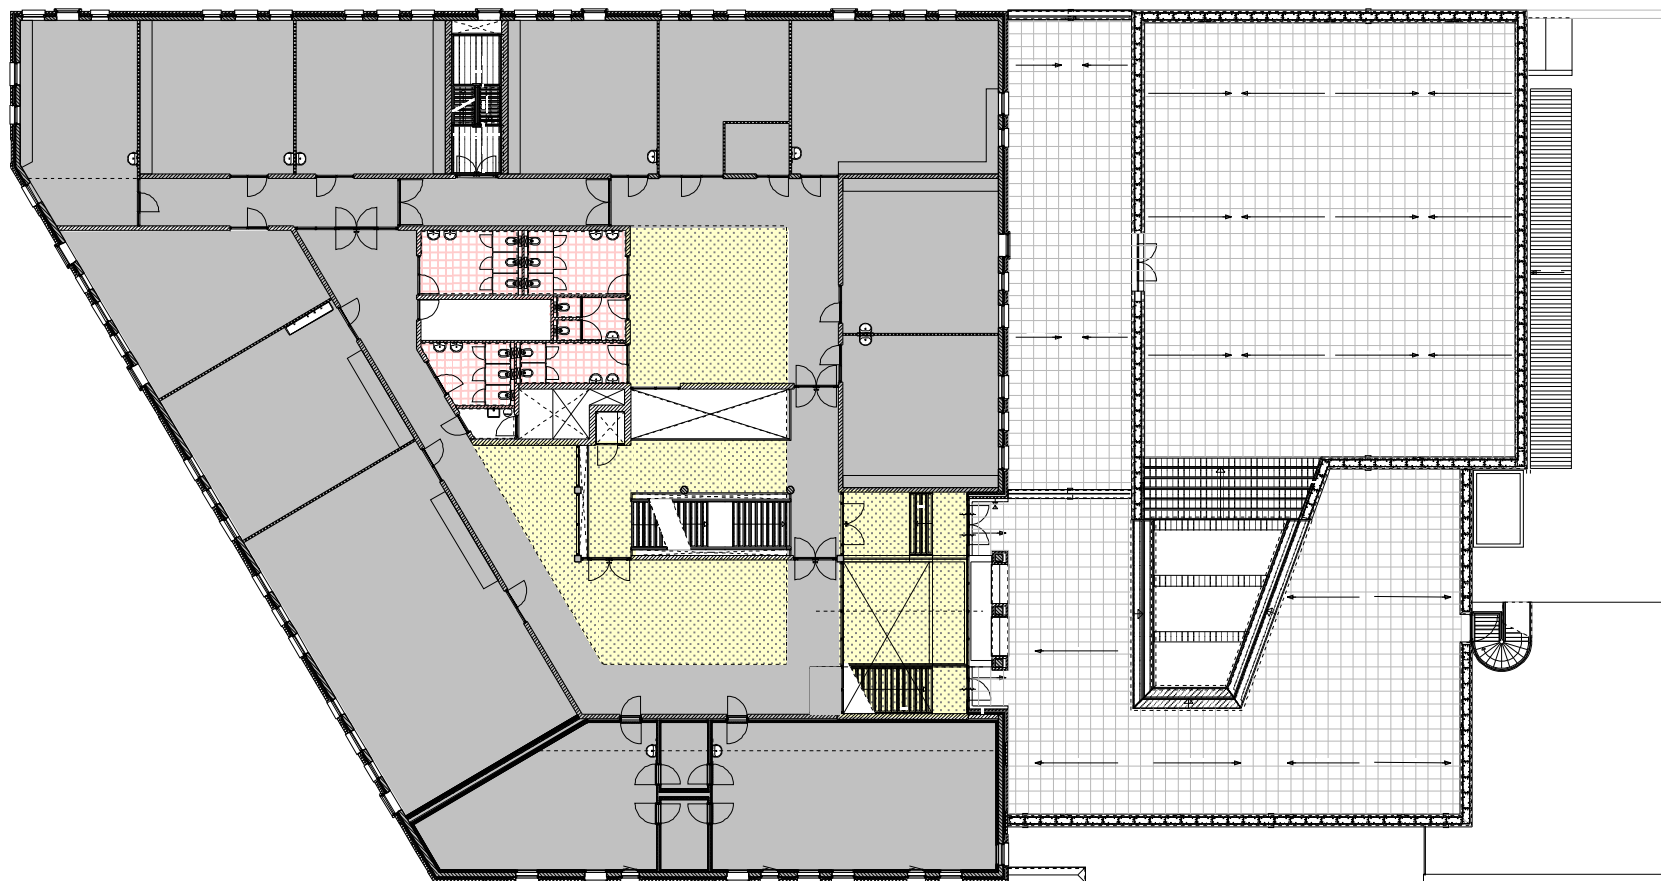


PLAFONDS

1e verdieping

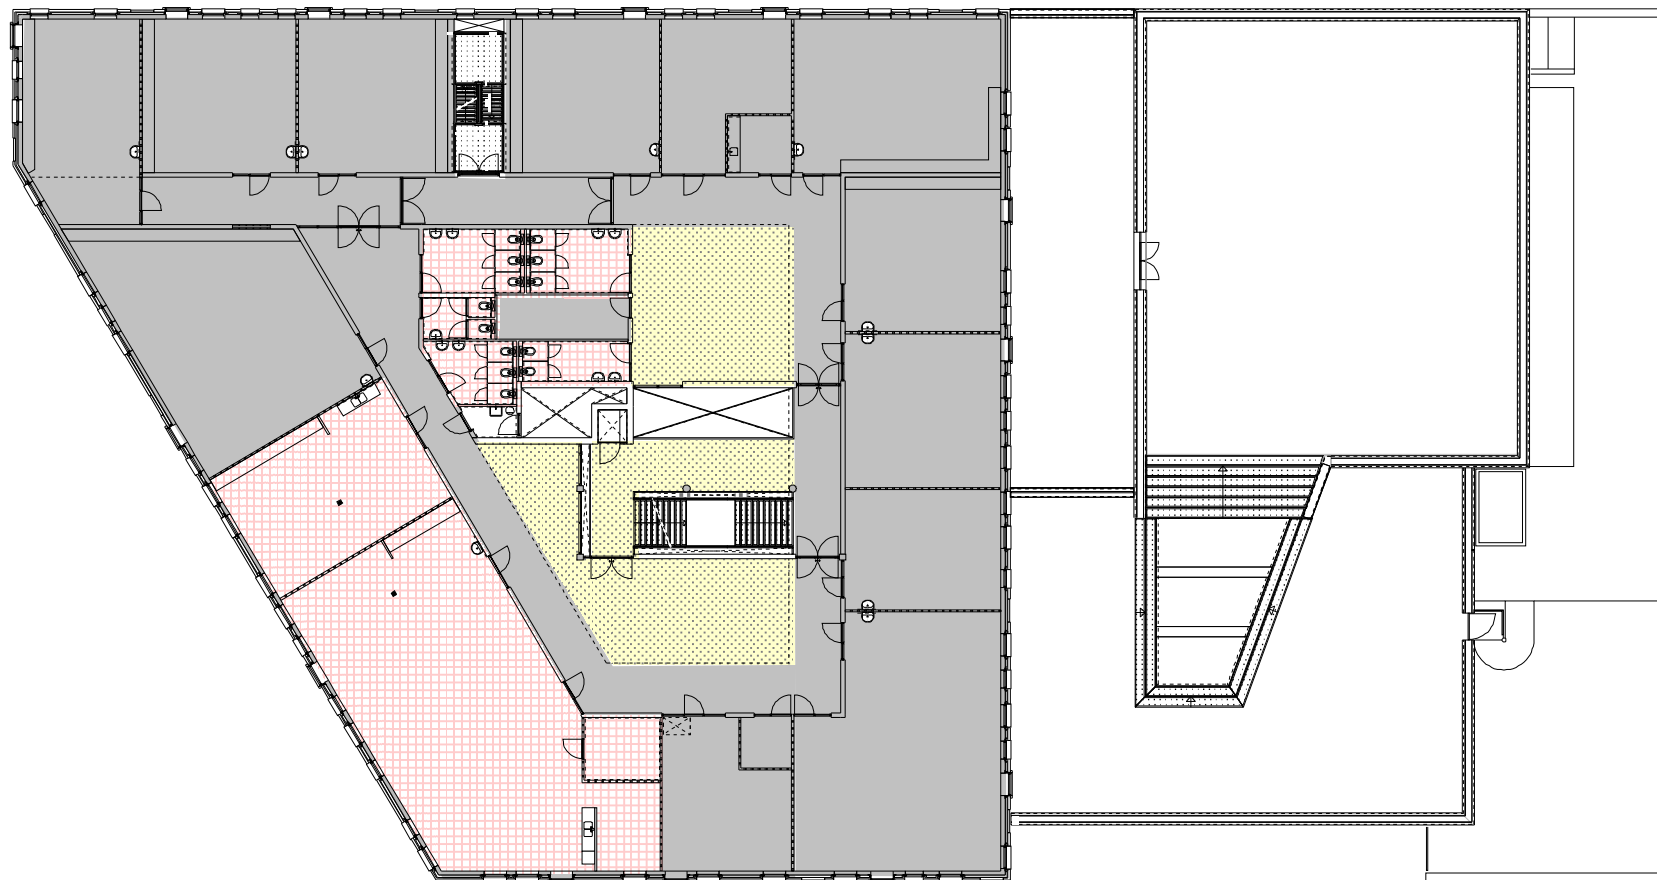

PLAFONDS

2e verdieping

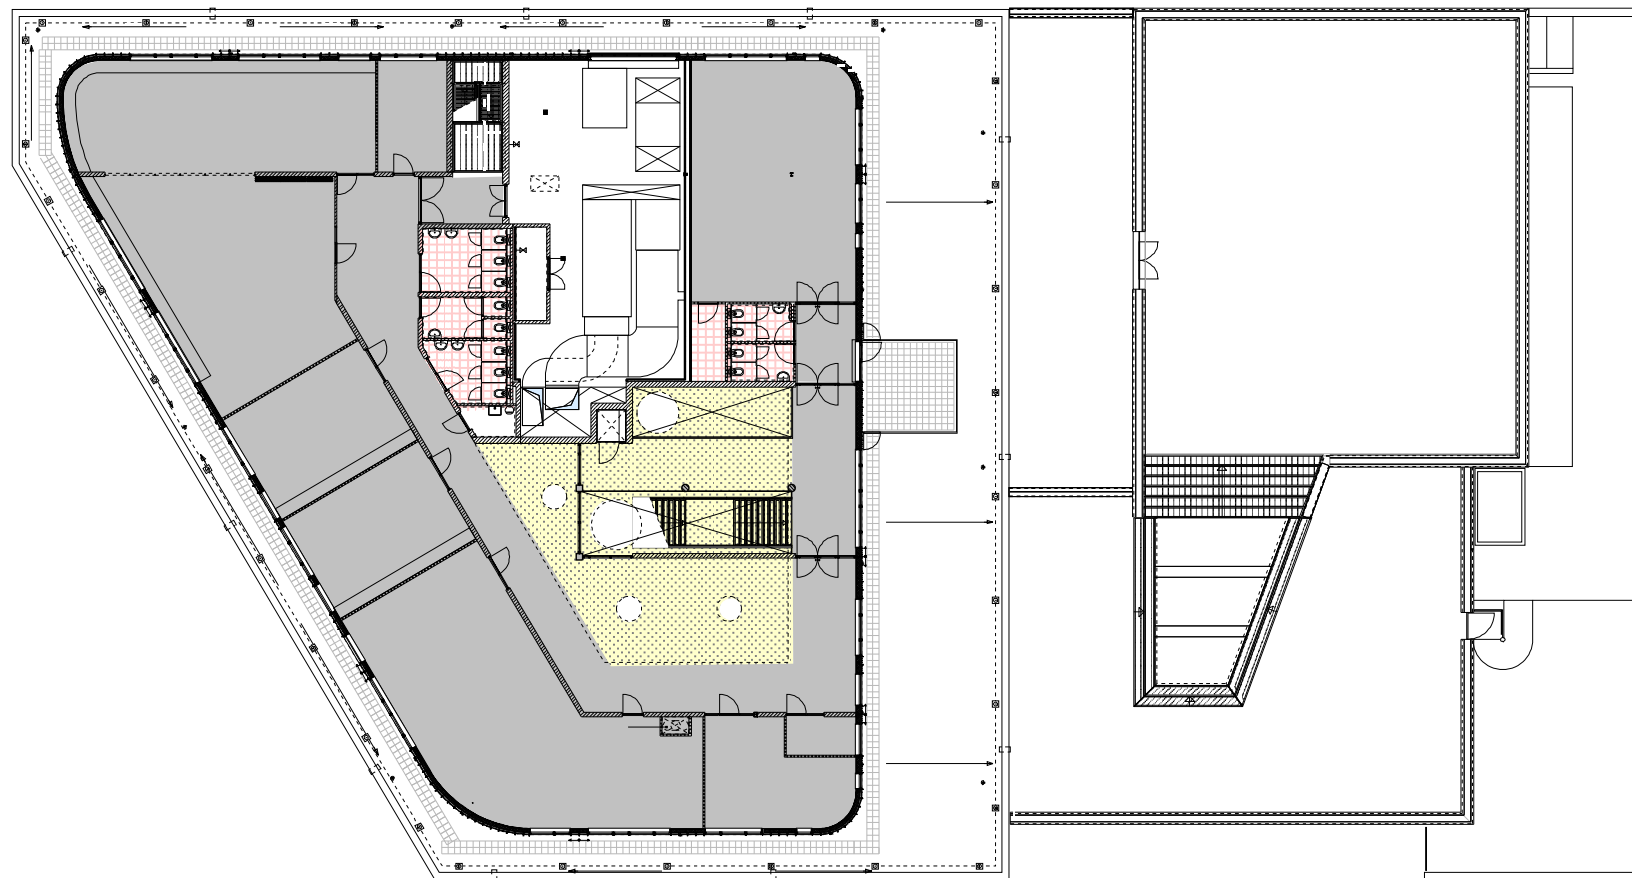


PLAFONDS


3e verdieping



Rockfon Opal

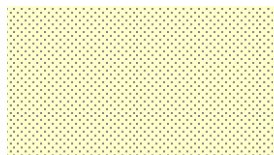


Rockfon Opal 1200 x 1200

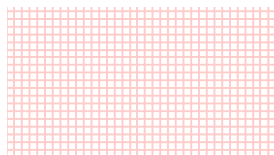

Systeemplafond gyps vinyl




Geen plafond

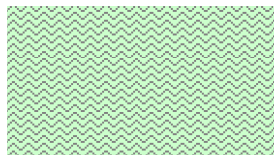

Heraklith in banen tussen de T-liggers
RAL 7044 silk grey



Multiplex geschilderd RAL 8004

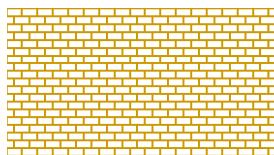

Metselwerk strips roodbruin