




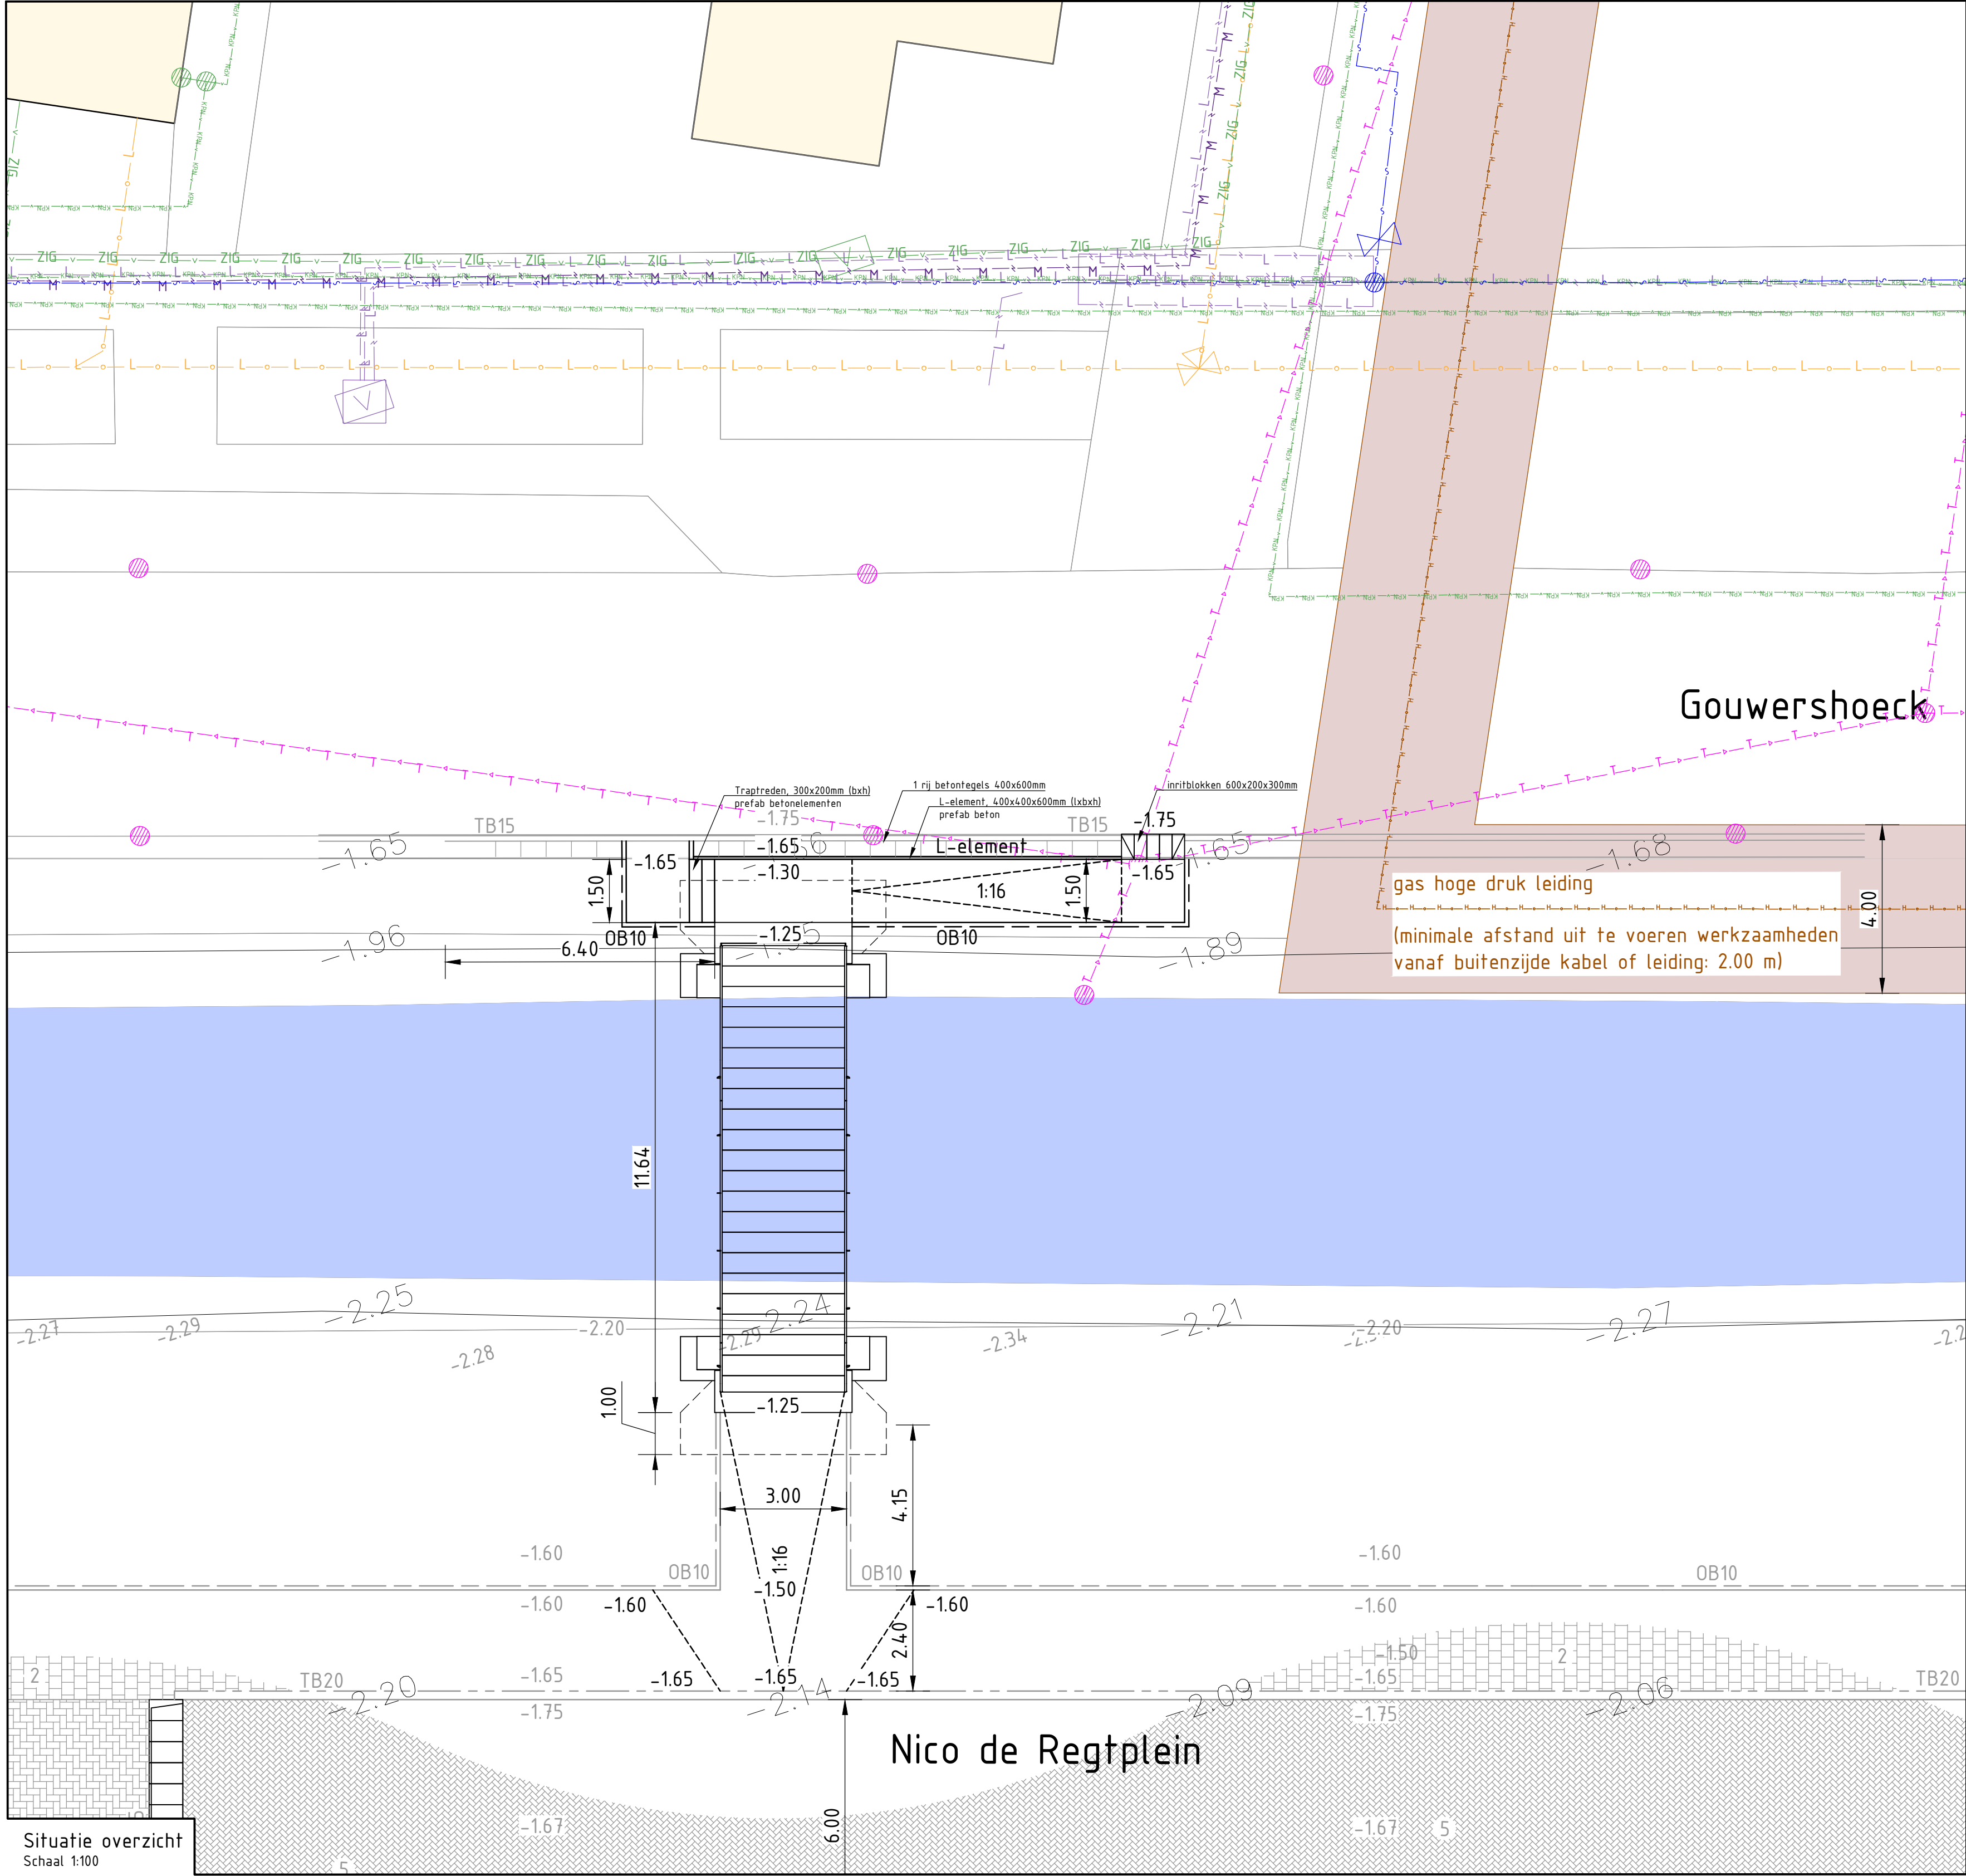

Situatie overzicht
Schaal 1:100

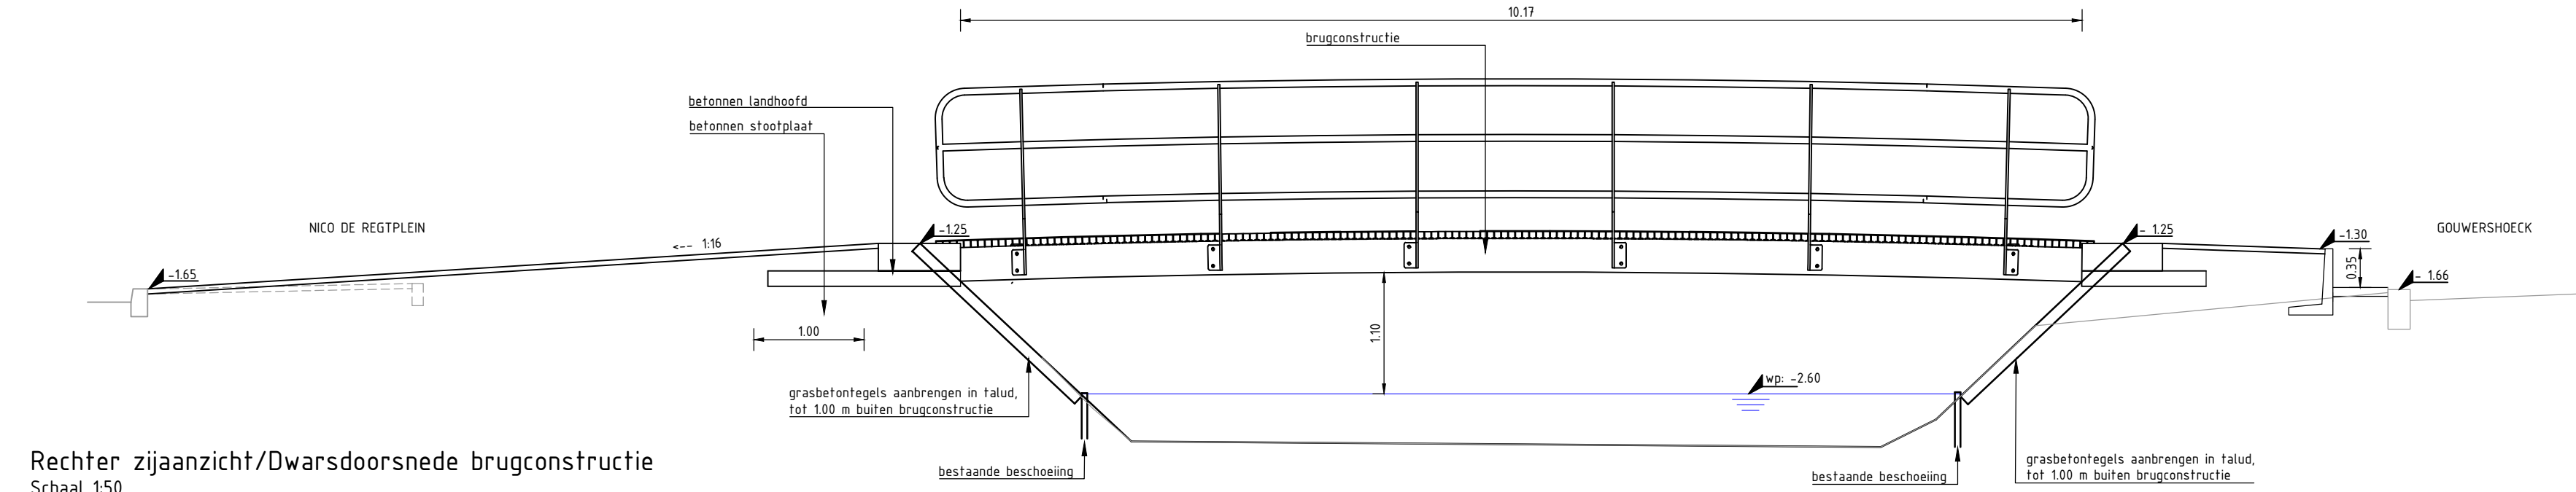


Rechter zijaanzicht/Dwarsdoorsnede brugconstructie
Schaal 1:50

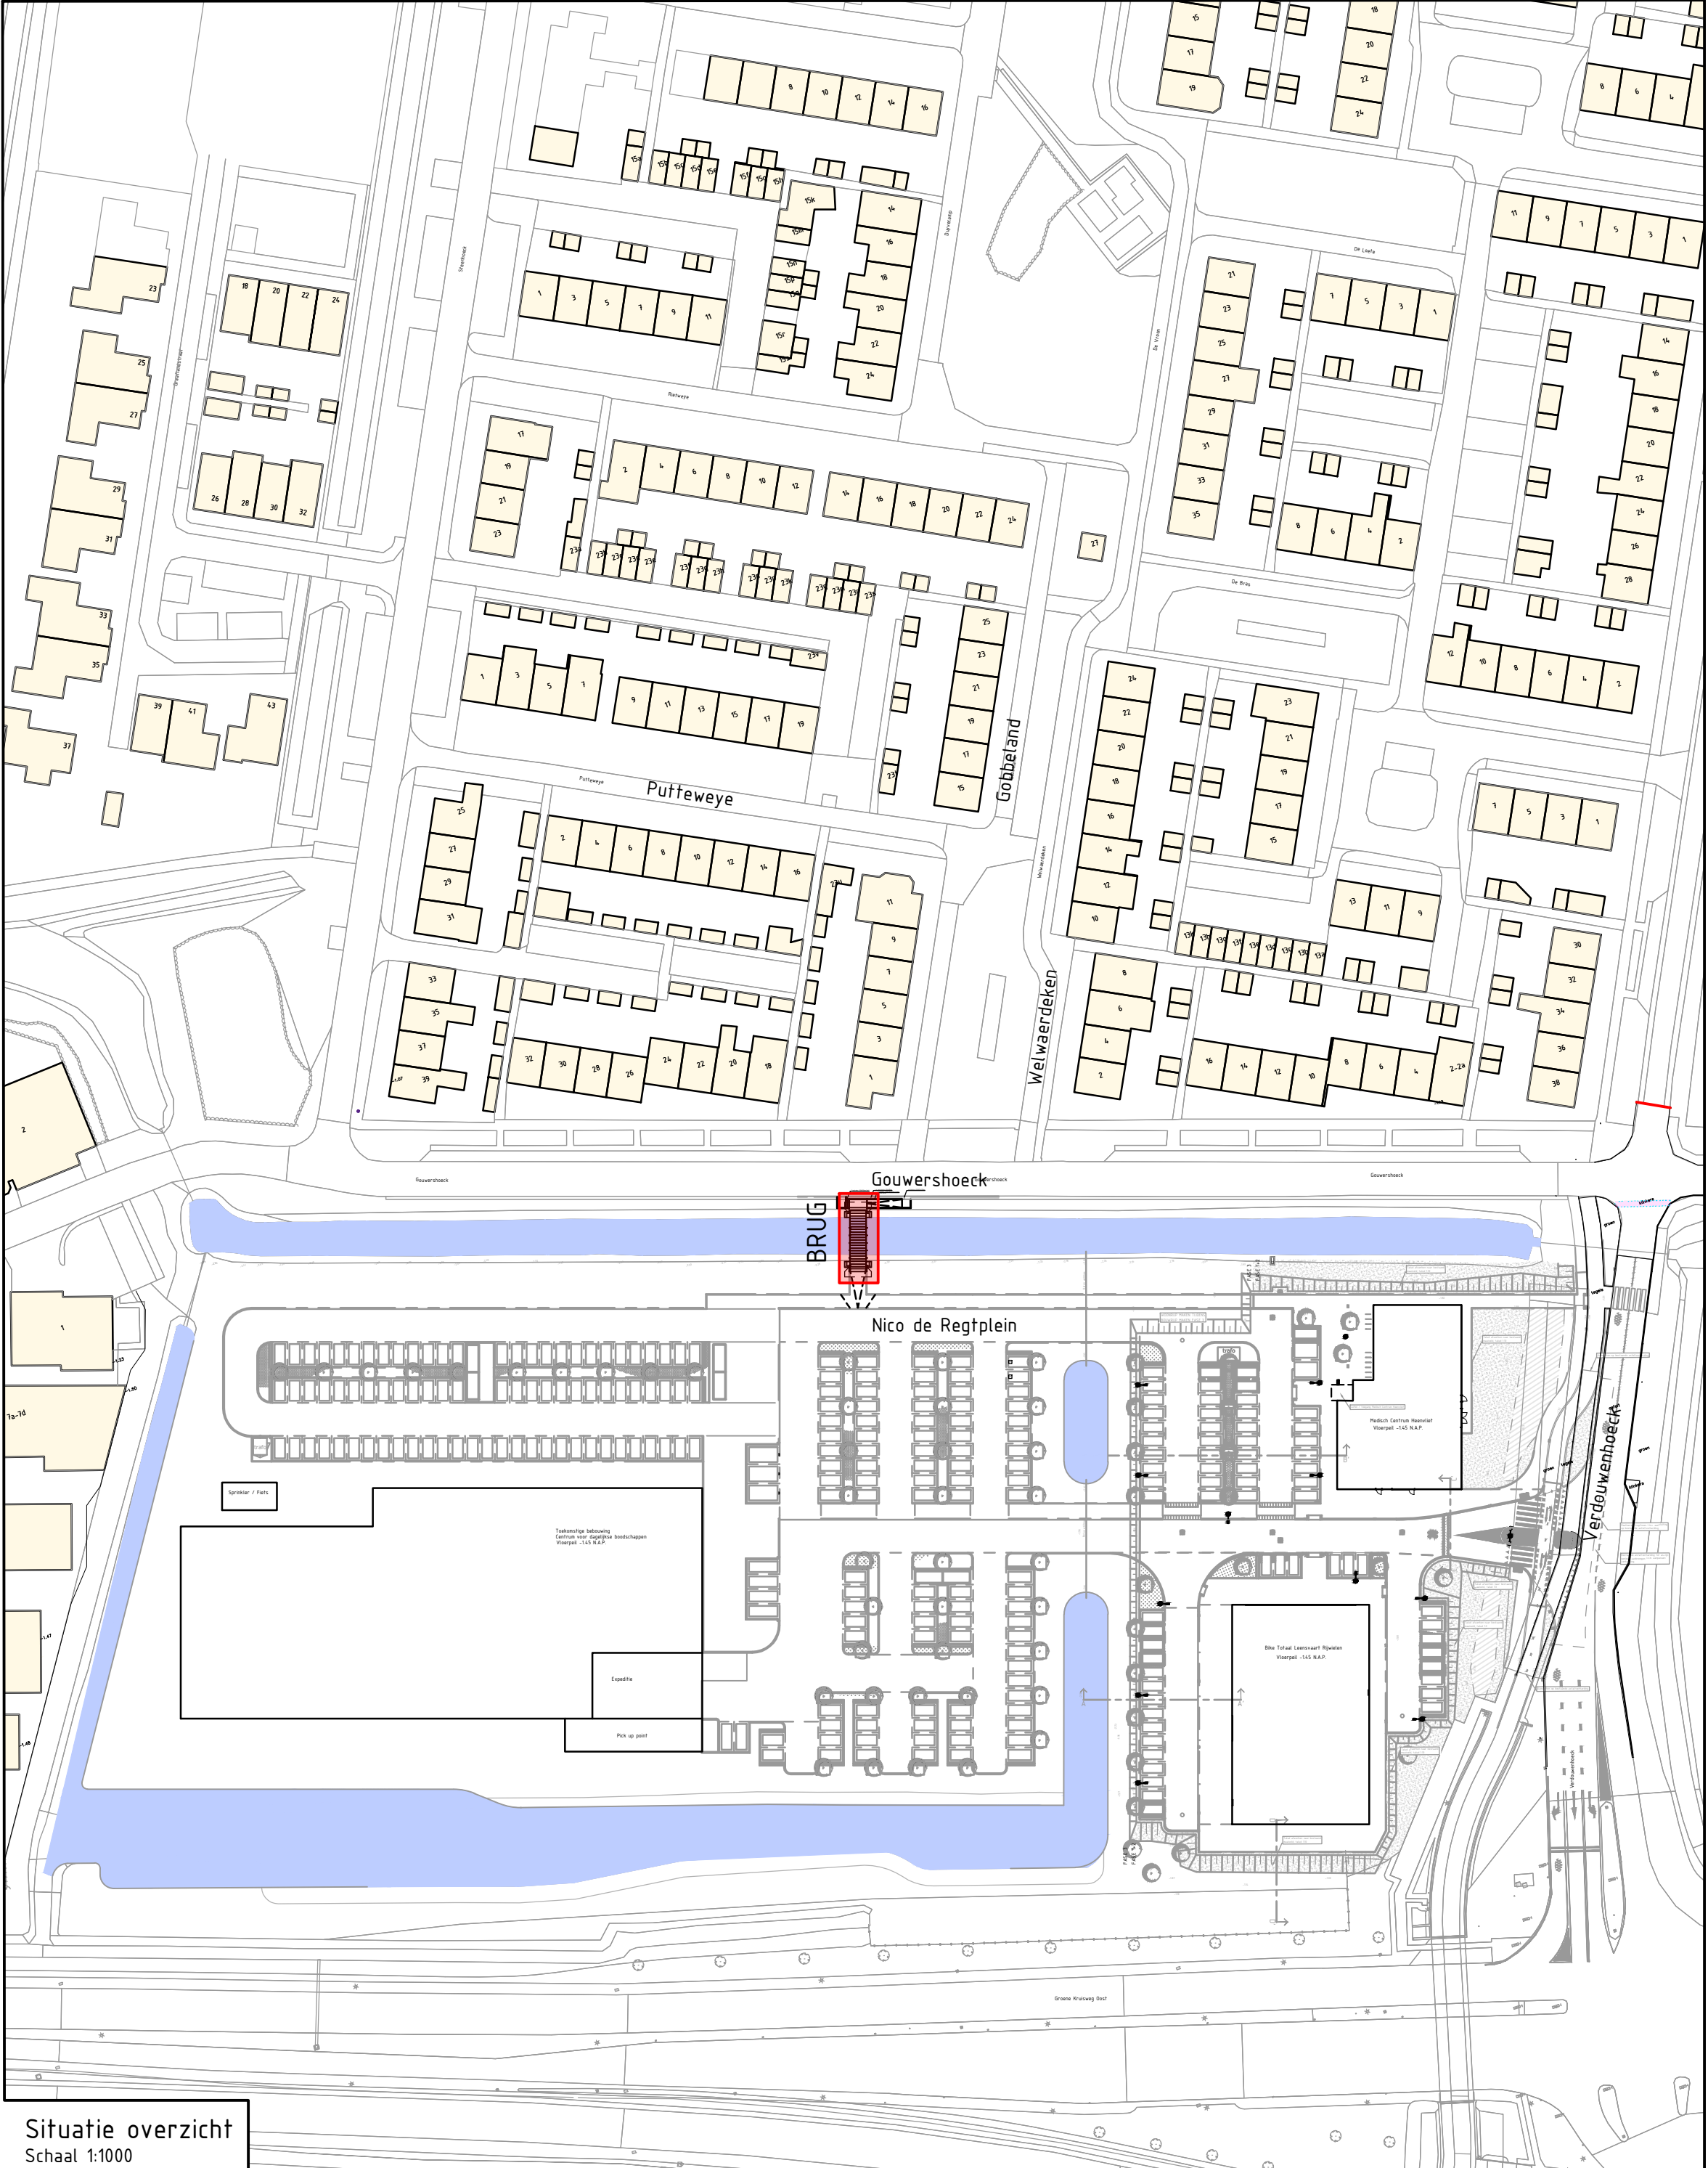

Situatie overzicht
Schaal 1:1000

OPMERKINGEN:
Maten in meters, tenzij anders vermeld.
Peilmaten in meters t.o.v. NAP.

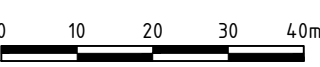

C-4	18-02-2021	Concept versie 4	E. Baarendse
C-3	02-02-2021	Concept versie 3	E. Baarendse
C-2	21-01-2021	Concept versie 2	E. Baarendse
C-1	20-01-2021	Concept versie 1	E. Baarendse
Versie		Omschrijving	Getekend door

Opdrachtgever				 Gemeente Nissewaard
Project				
Nico de Regtplein te Heenvliet				
Onderdeel				Ovelftechnisch Ingenieursbureau BedrijvenPark BorchWierf Emmerlaak 18 4751 XE OUD GASTEL T (0165) 349 350 F (0165) 349 379 E info@geoninfra.nl I www.geoninfra.nl
Schetsontwerp brugconstructie				
Getekend door	Projectnummer	Datum	Formaat	In 1 bladen, bladnummer 1
E. Baarendse	20072080	18-02-2021	A1	Tekeningsnummer 20072080-SO-1
Gecontroleerd door	Besteknummer	Status	Schaal	
J.A. de Jong		Concept-4	1:50 / 1:100 / 1:1000	