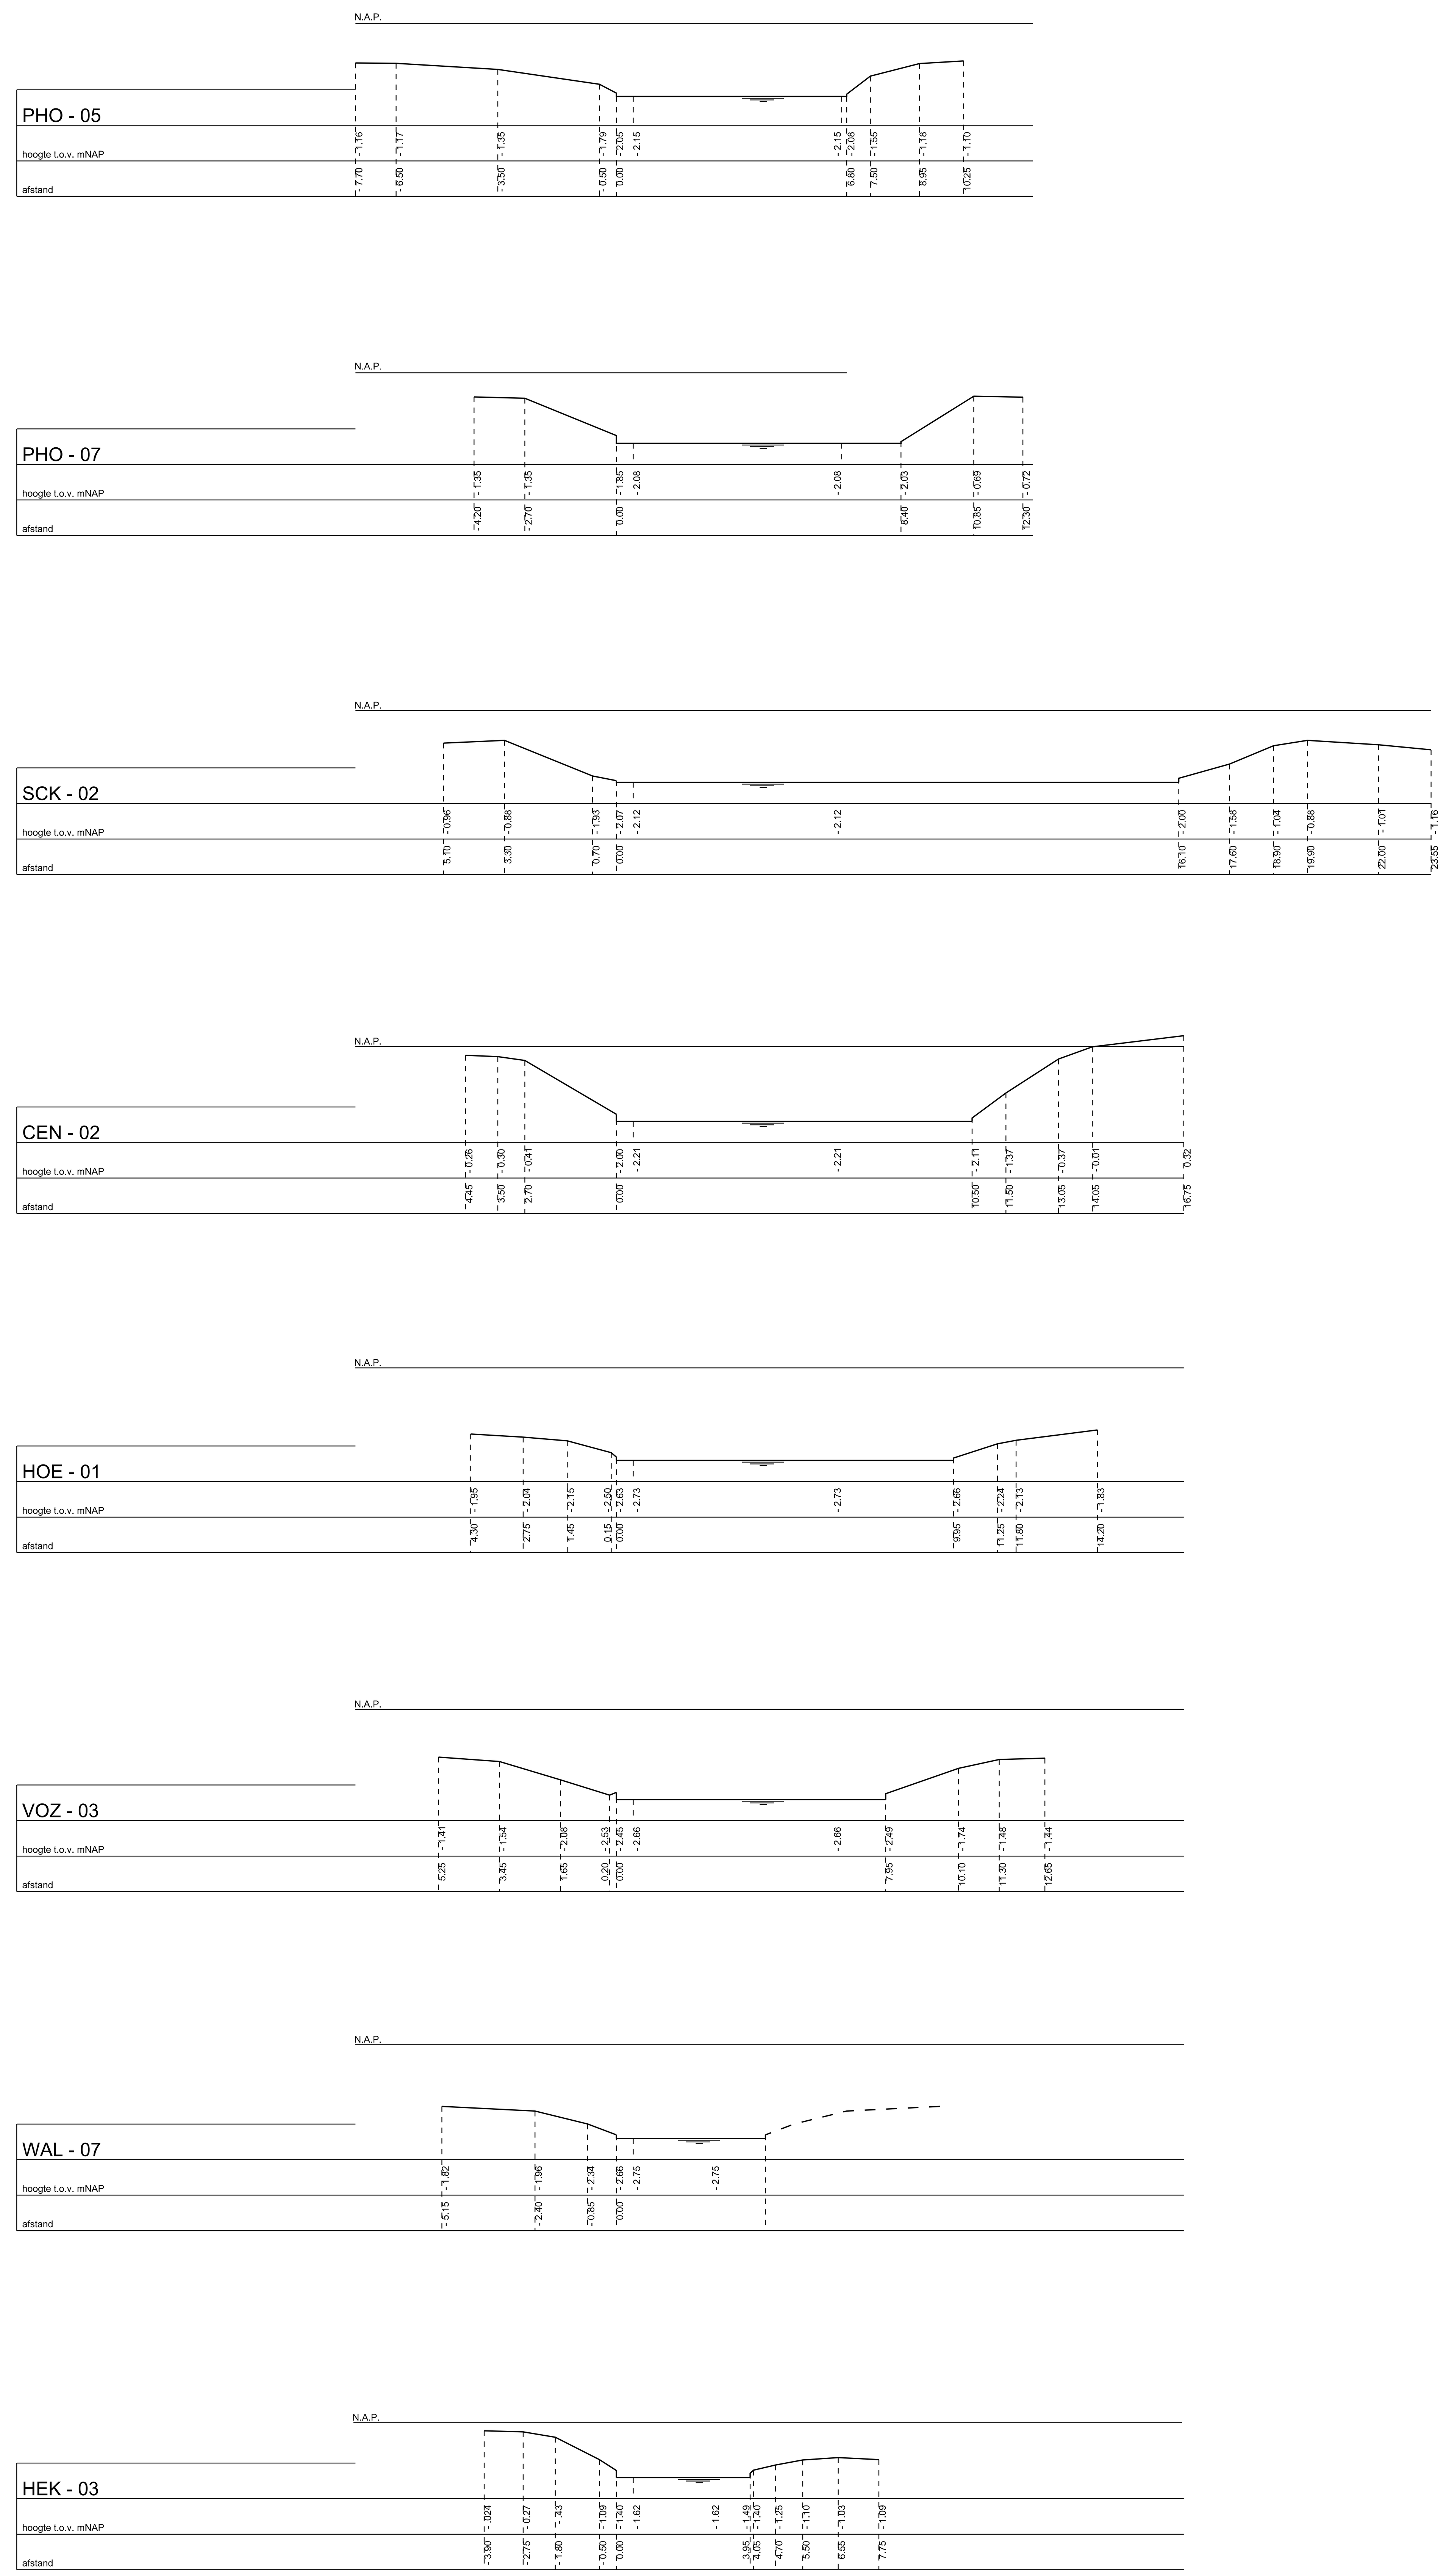

GEMEENTE NISSEWAARD			
Concept	:	Controle 3 projectteam	:
Voorlopig	:	Ambtelijk Definitief	:
Controle 1 vakgroep	:	Vervallen	:
Controle 2 afdeling	:	Akkoord B&W	:

VERVANGING CTK 2021
Kunstwerken

Bestaande situatie
Dwarsprofielen watergangen

Cluster	: Leefomgeving
Afdeling	: Ingenieursbureau
Team	: Civiele & Cultuurtechniek
Tekenaar	: Wim Stolk
Schaal	: 1:100
Formaat	: A0
Besteknr.	:
Projectnr.	: 708127
Versie	:
Tek. nr.	: 99-29-2001

Postadres Postbus 25, 3200 AA Spijkenisse **Bezoekadres** Raadhuislaan 106, 3201 EL Spijkenisse
Telefoon 14 0181 **E-mail** gemeente@nissewaard.nl **www** nissewaard.nl