


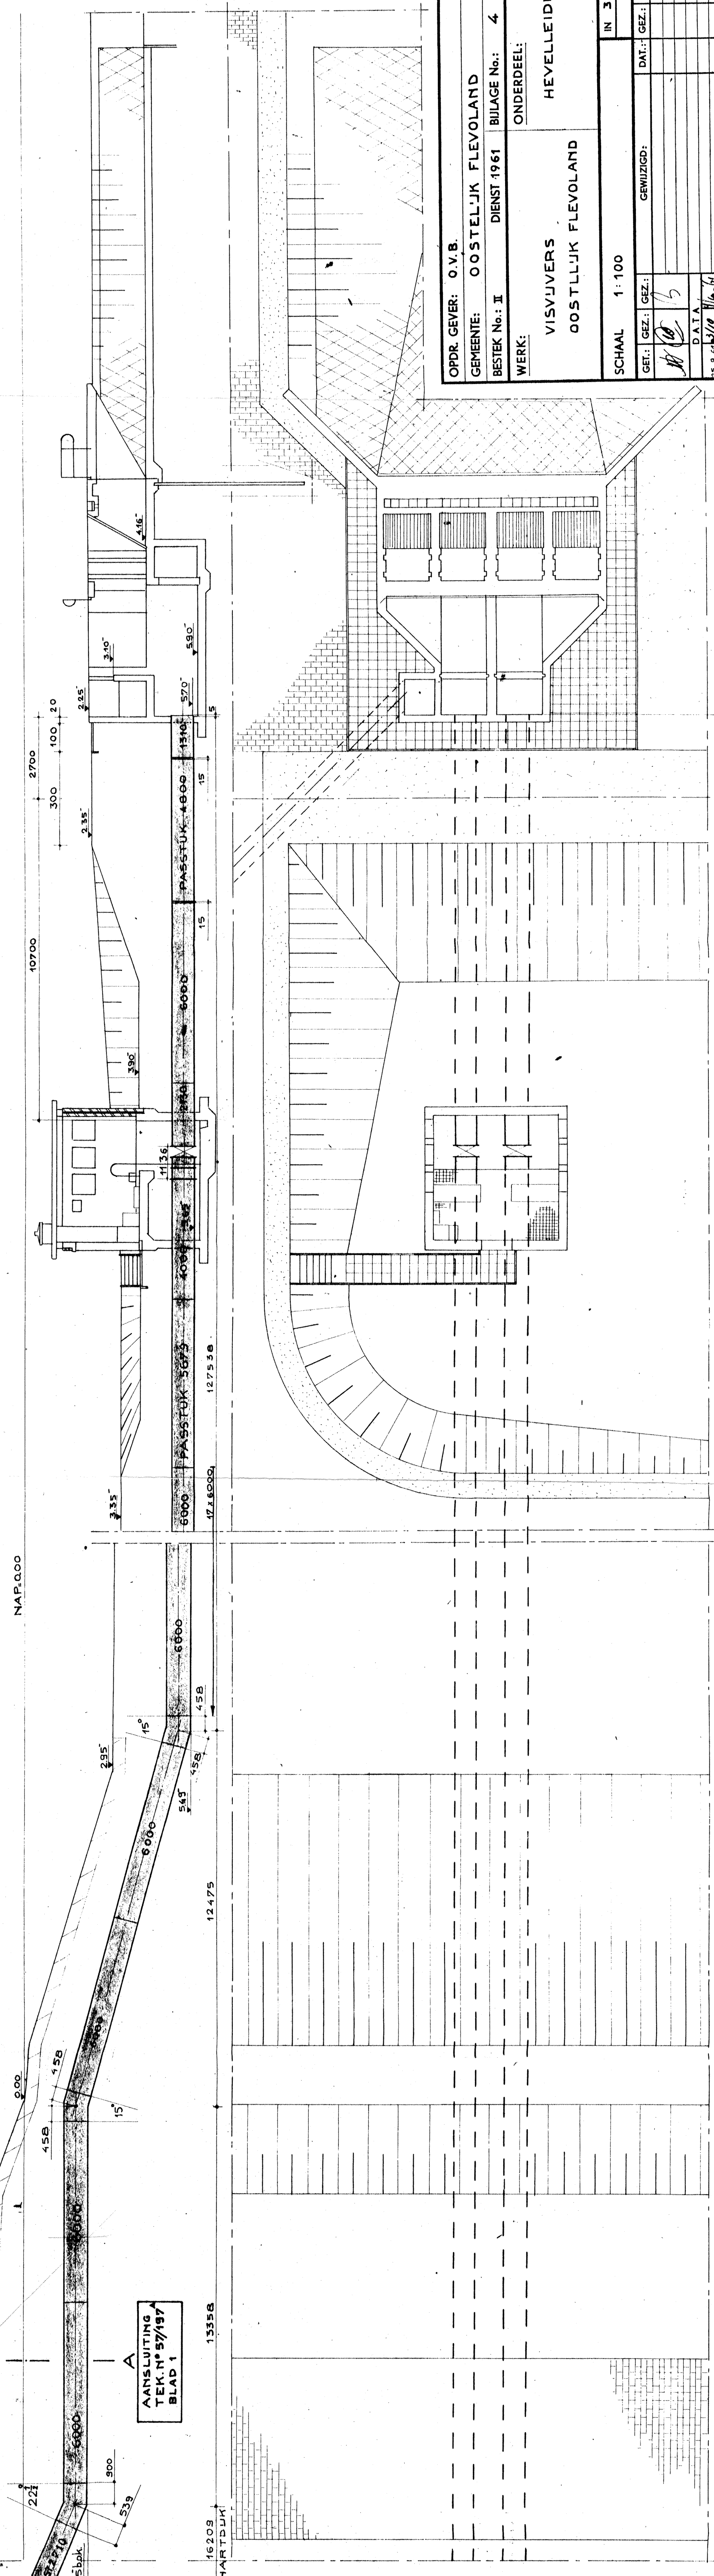

OPDR. GEVER: O.V.B.					
GEMEENTE: OOSTEL'JK FLEVOLAND					
WERK:		DIENST 1961		BILAGE No.: 4	
WEEK:		OONSTELL'JK FLEVOLAND		ONDERDEEL:	
VISUJVERS		HEVELLEIDINGEN			
SCHAAL 1 : 100		IN 3 BLADEN		BLAD No.: 2	
GEWIJZIGD:		DAT.:		ARCHIEFNUMMER:	
GET.	GEZ.	GEZ.	GEZ.		
<i>[Signature]</i>	<i>B</i>			57/	A
					197
DATA					
<i>3/18/16-61</i>					
N.V. GRONTMIJ		DE BILT		G 51	