



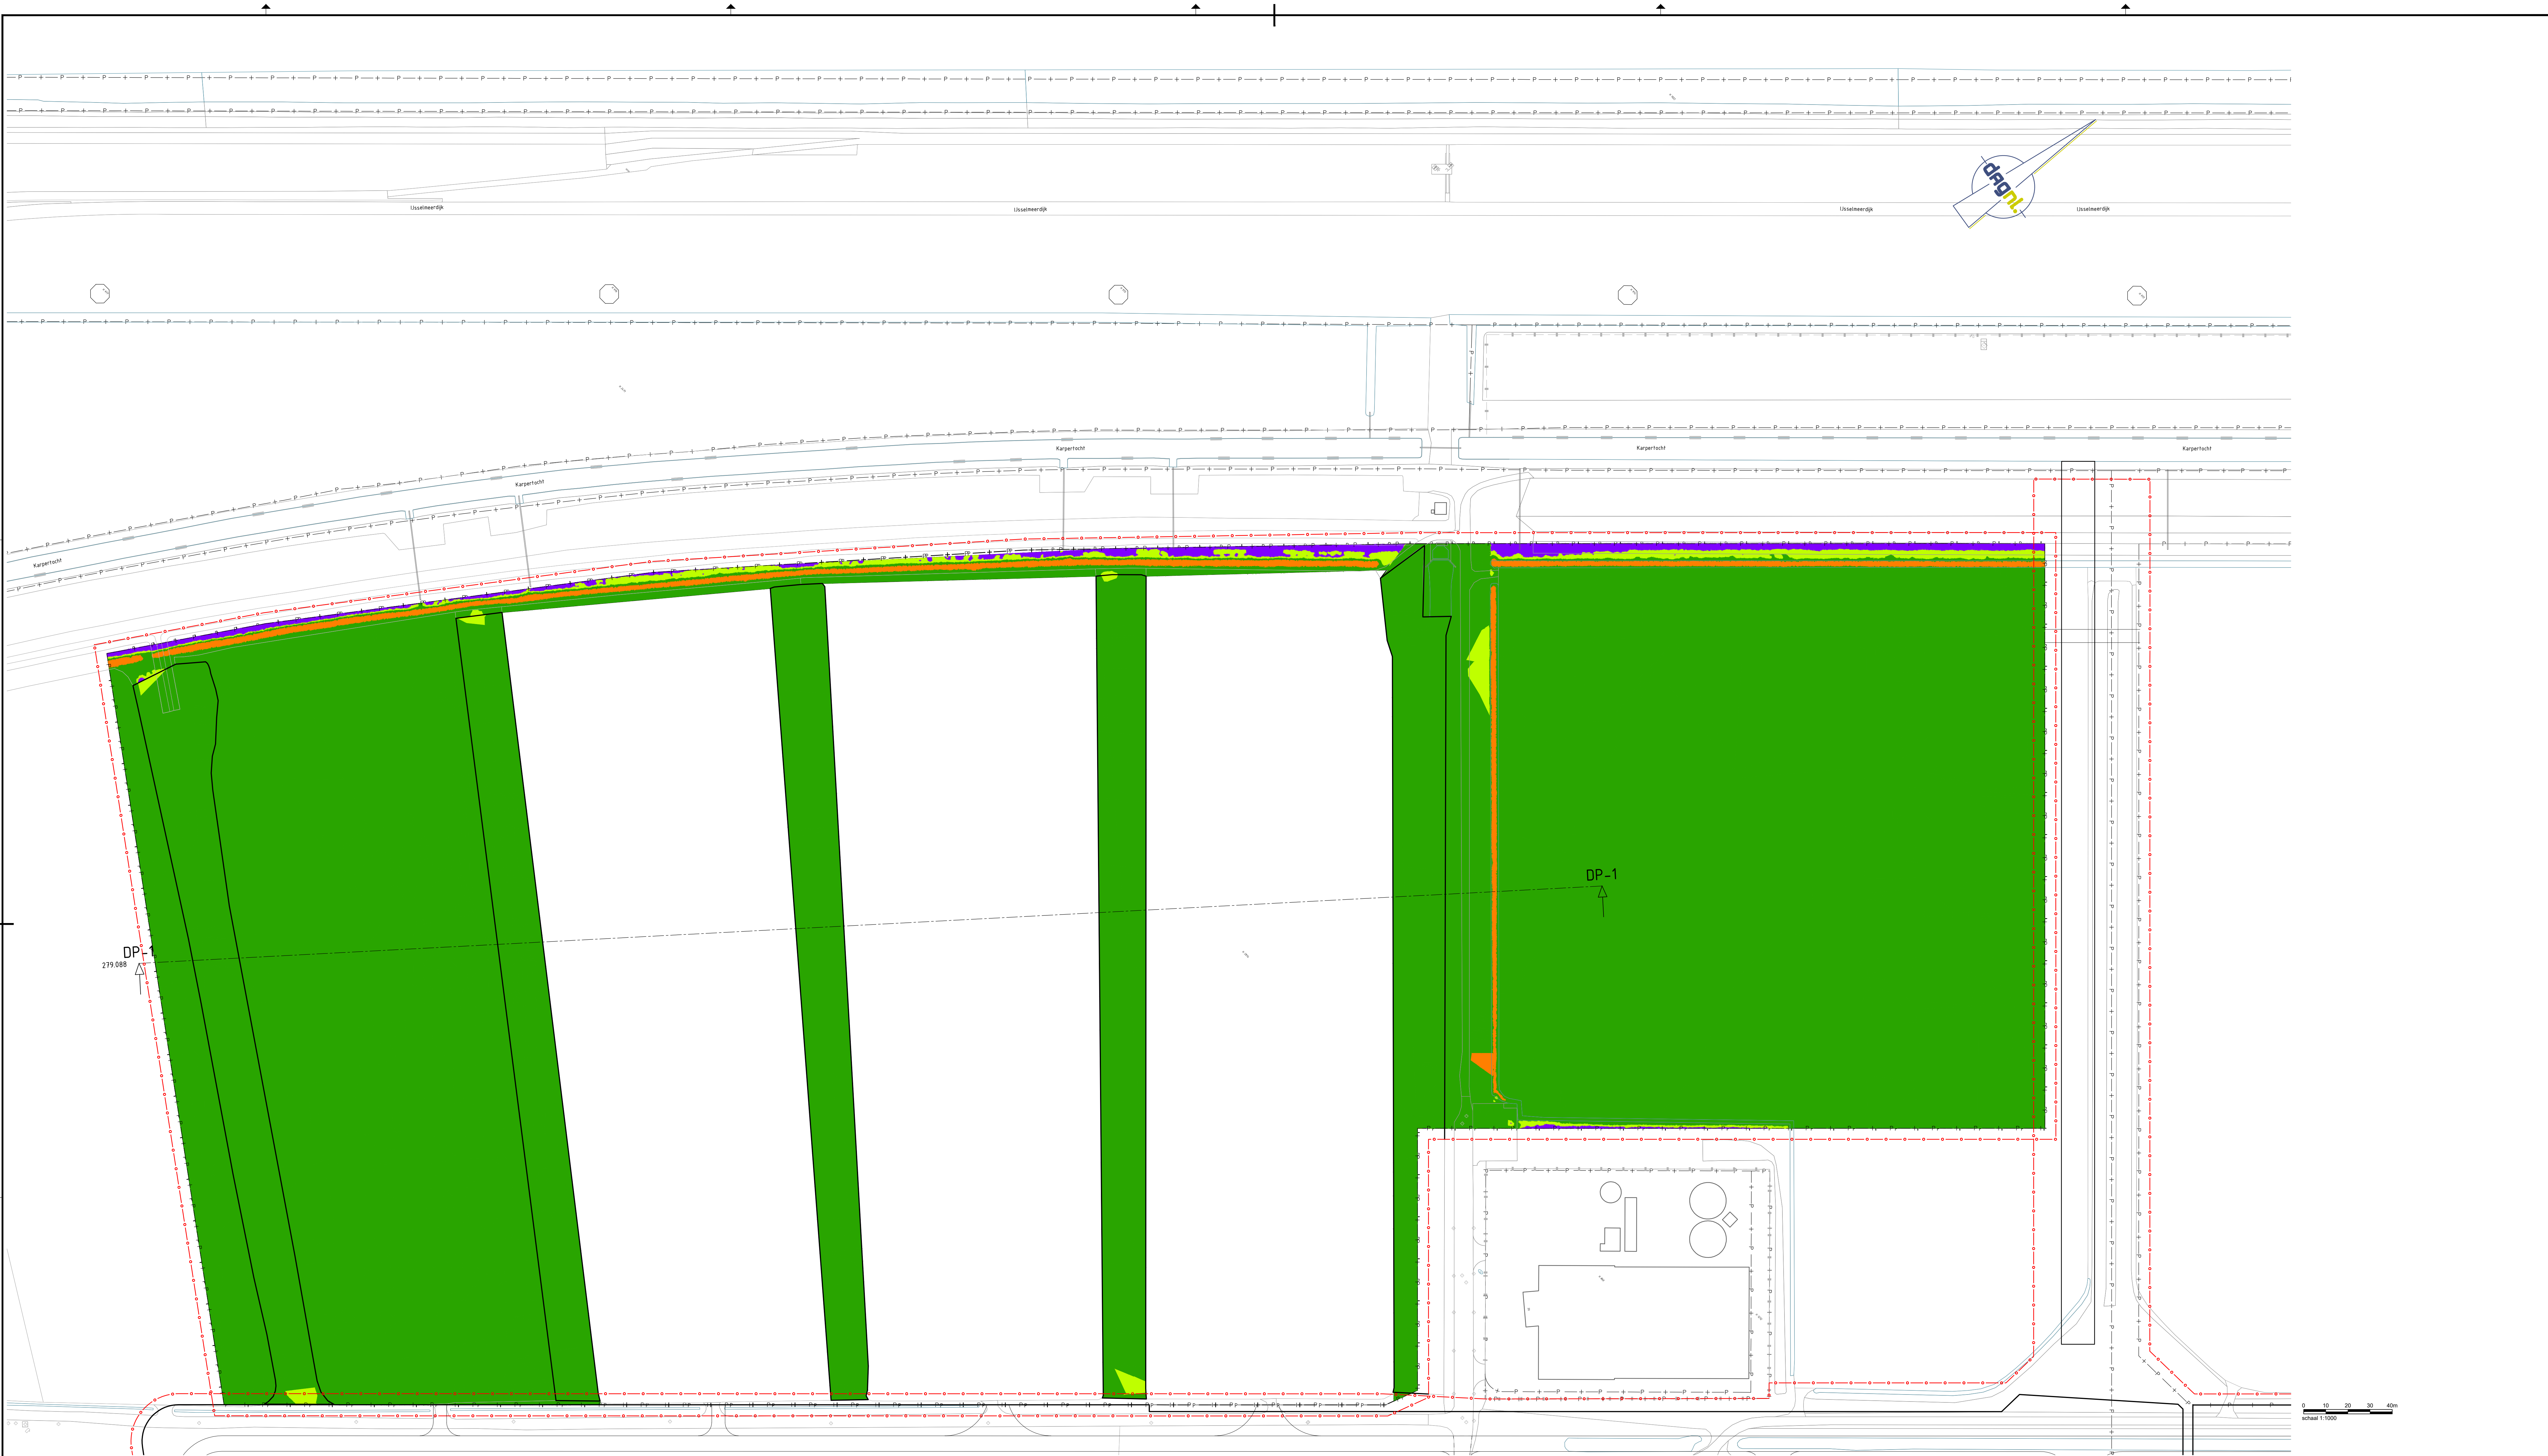

Dwarsprofiel DP-1
t.o.v. as ALM - 4
bij metring 279.088
Schaal 1:500
-10.000m t.o.v. NAP

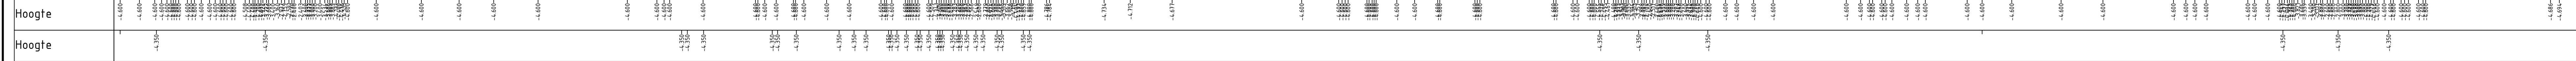

Dwarsprofiel DP-2
t.o.v. as ALM - 4
bij metring 279.088
Schaal 1:500
-10.000m t.o.v. NAP



LEGENDA

Dwarsprofielen

- Bestand maaield
- Onderkant dijk na sanering
- Ontgraven 0.50m afdekking
- Ontgraven 0.20m afdekking
- Ontgraven afdekking
- Aanvullen ontgraven grond 0.50m dik en dat tot -1.500m NAP met zand

Perceelsgrens

Aanvullen/ontgraven kavel Bestseller			
Nummer	Minimum Hoogte	Maximum Hoogte	Kleur
1	-1.950	-0.500	
2	-0.500	0.000	
3	0.000	0.650	
4	0.650	1.150	

Opdrachtgever:
Gemeente Lelystad

Project:
BRM fase 2
BRM kavel Bestseller

Opdracht:
Aanvullen kavel Bestseller

Geslacht: T.G. Grooten
Onderscheider: F. Harbers
Schaal: 1:1000
Formaat: A0
Projectcode: P03827

Datum: 07-09-2022
Status: Definitief
Versie: 01
Staat document: TEWENING



P03827-BE-Bestseller-GB-01-D01