




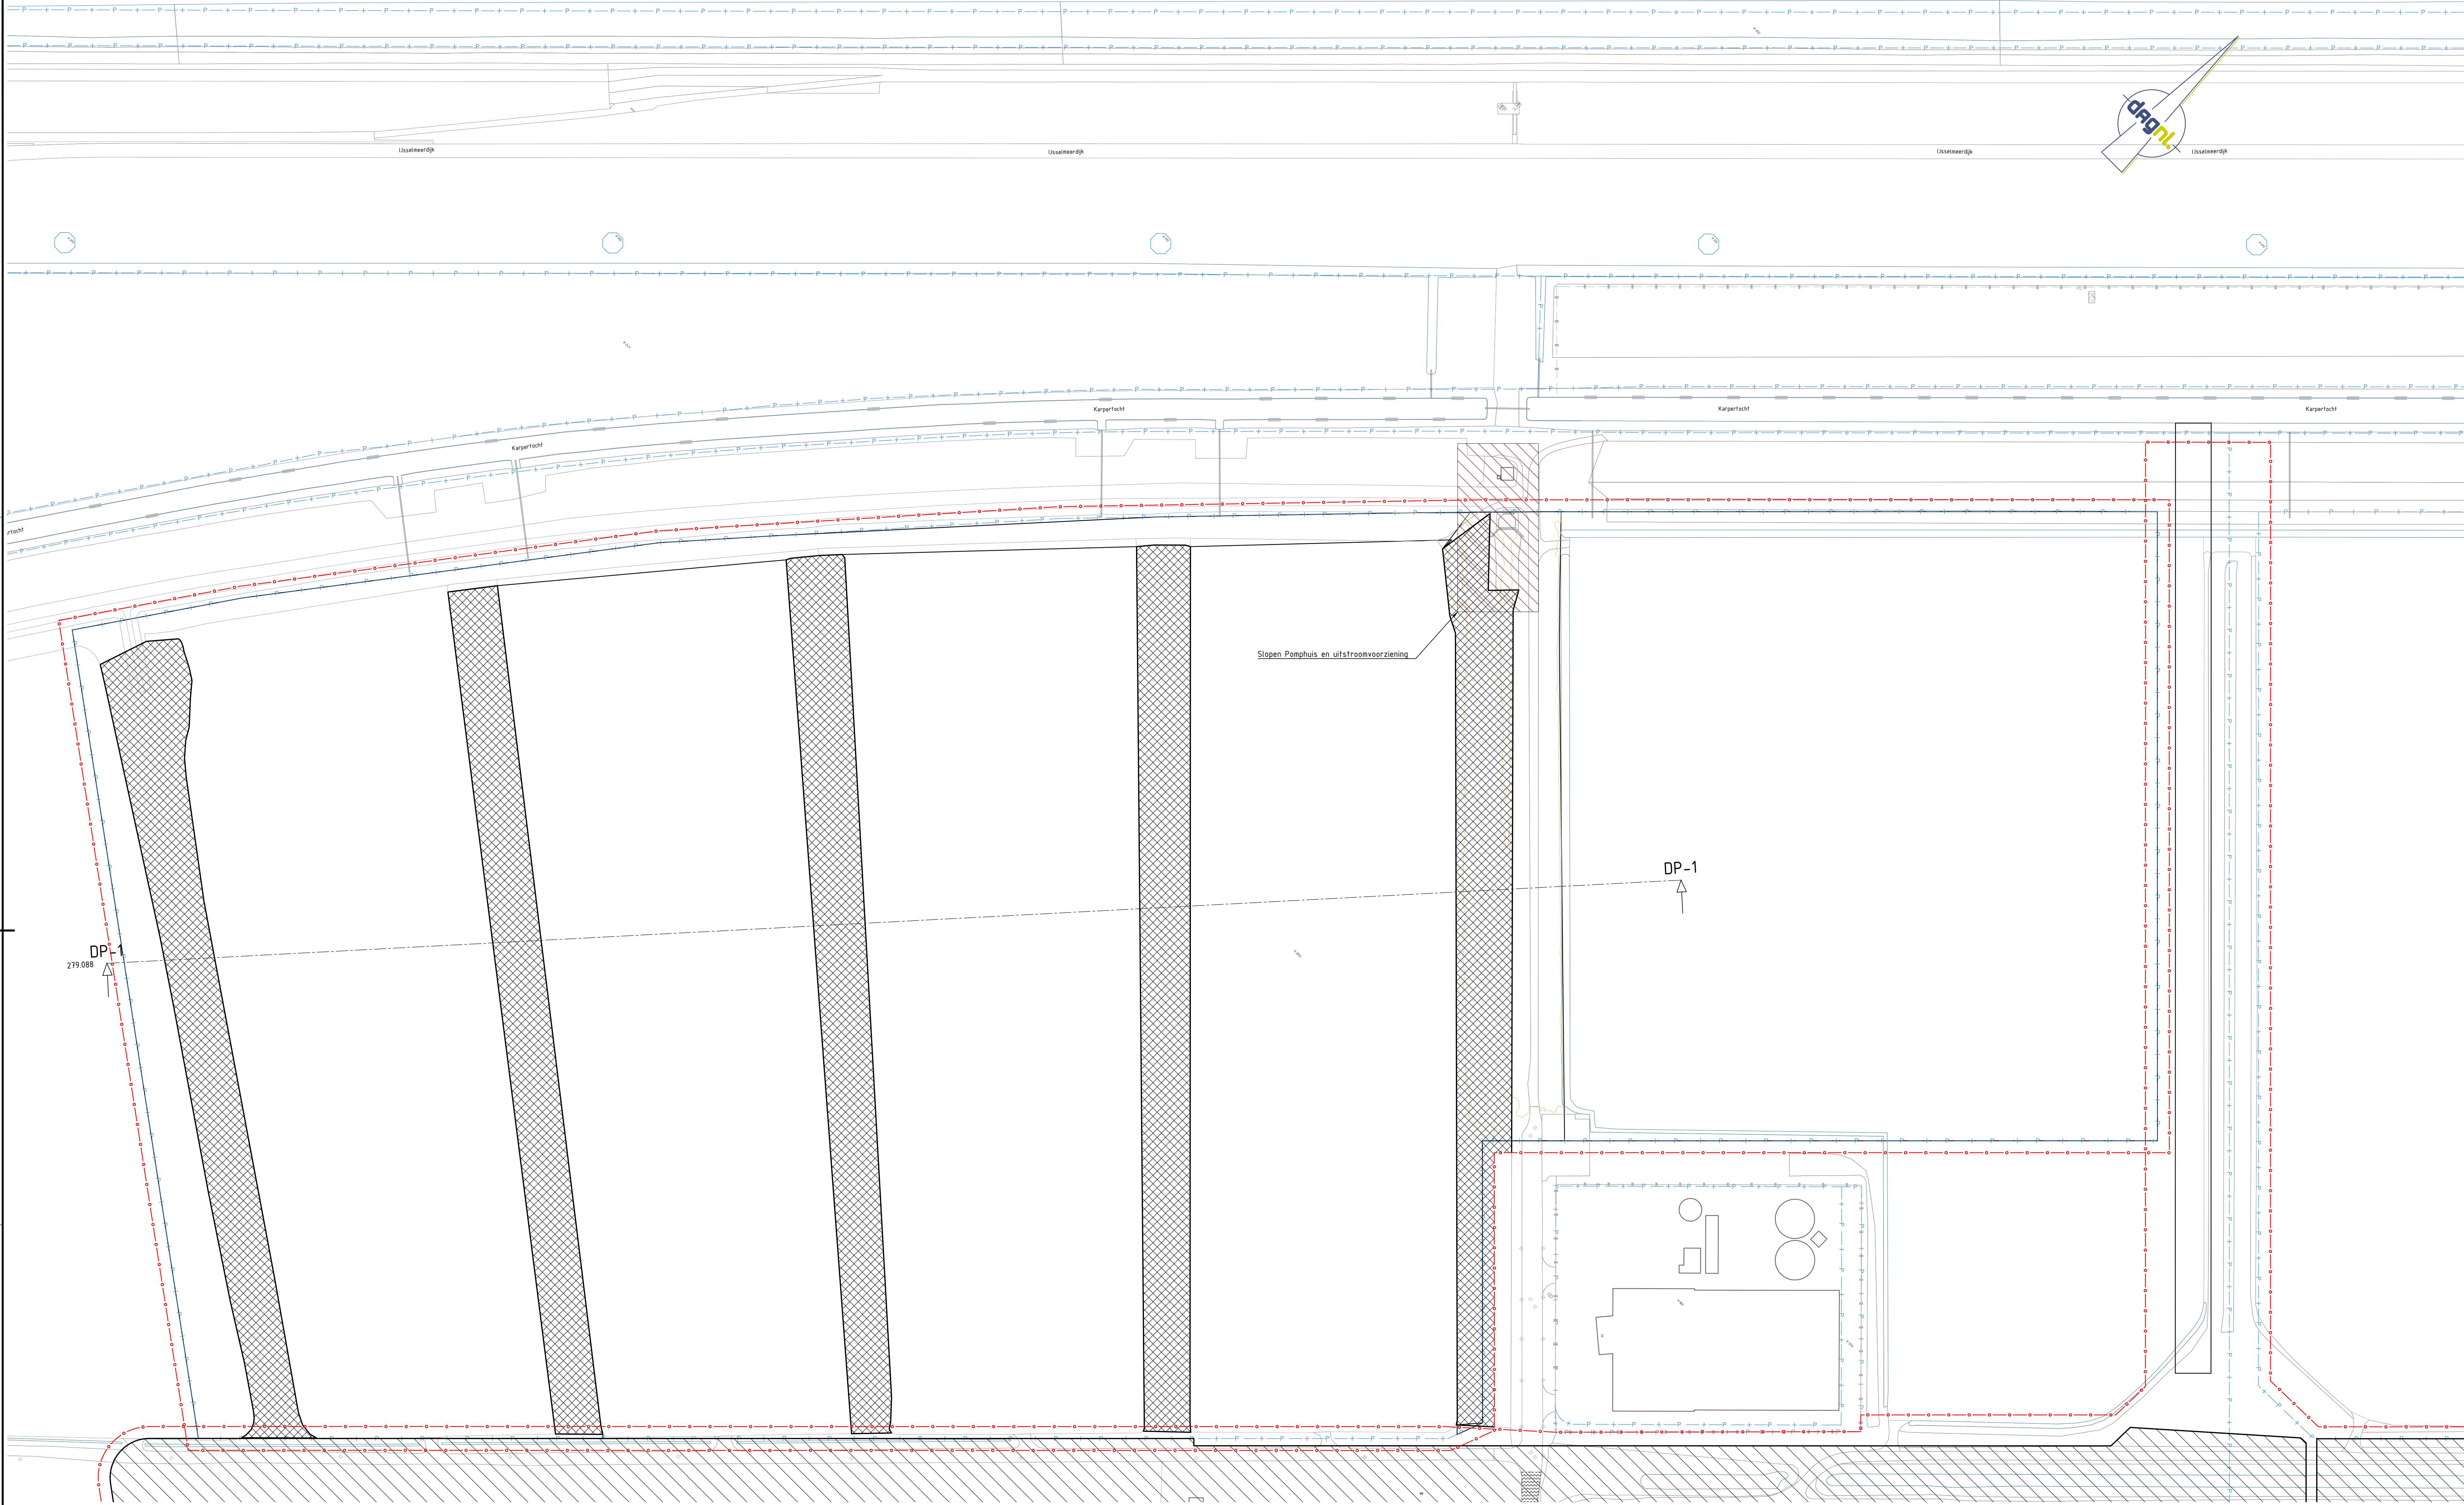

Dwarsprofiel DP-1  
t.o.v. as ALM - 4  
bij meterring 279.088  
Schaal 1:500  
-10.000m t.o.v. NAP

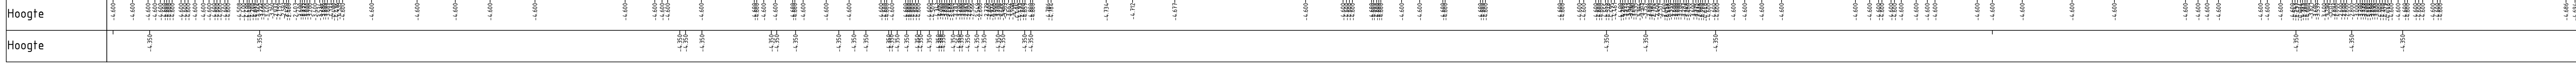

Dwarsprofiel DP-1  
t.o.v. as ALM - 4  
bij meterring 279.088  
Schaal 1:500  
-10.000m t.o.v. NAP

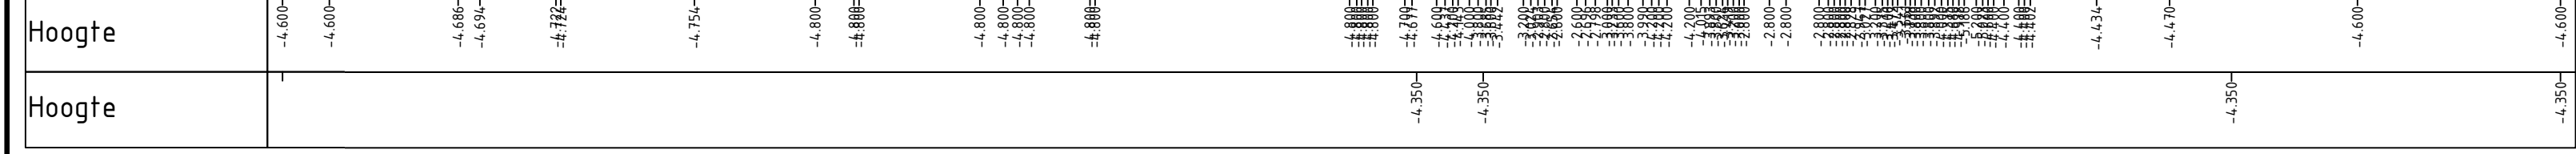

#### LEGENDA

##### Dwarsprofielen

- Bestand maaield
- Ontkerkt dijk nu sanering
- Ontgraven 0.50m afdekking
- Ontgraven 0.20m afdekking
- Ontgraven dijkhuis
- Ontgraven dijkhuis
- Kanalen ontgraven grond 0.30m dik en dan tot -3.00m NAP met zand

Perceelsgrens

#### LEGENDA

- Perceelsgrens
- Ontgraven dijk
- Ontgraven dijk
- Ontgraven dijk
- Ontgraven dijk

Opdrachtgever:  
Gemeente Lelystad

Project:  
BRM fase 2  
BRM kavel Bestseller

Ontgraven dijken kavel Bestseller  
Opruimwerkzaamheden

Geschied:  
T.Groenendaal  
Datum:  
07-09-2022  
Schied:  
F.Harbers  
Datum:  
07-09-2022  
Formaat:  
A0  
Versie:  
01  
Projectcode:  
P03827  
Schied document:  
TEKENING

BURO HOOGSTRAAT

DAGNL

P03827-BE-Bestseller-OP-01-D01