



BLAD 1

Schaal 1:500

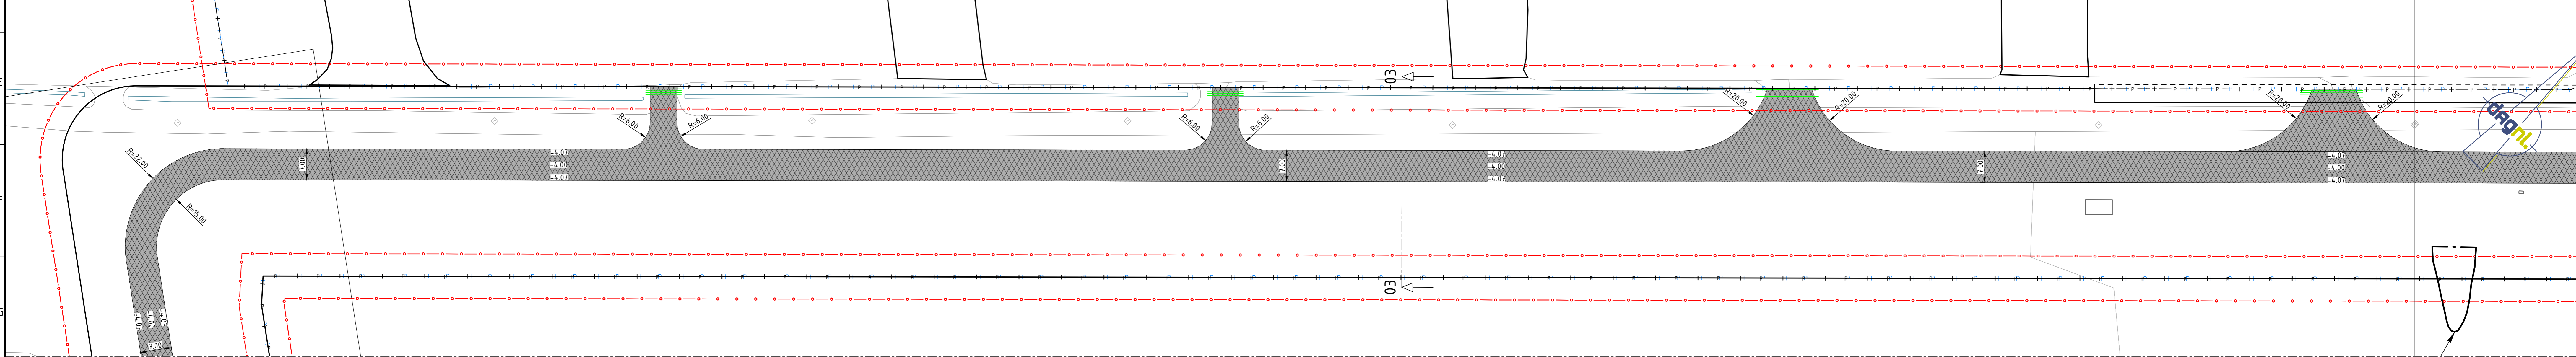


BLAD 2

Schaal 1:500

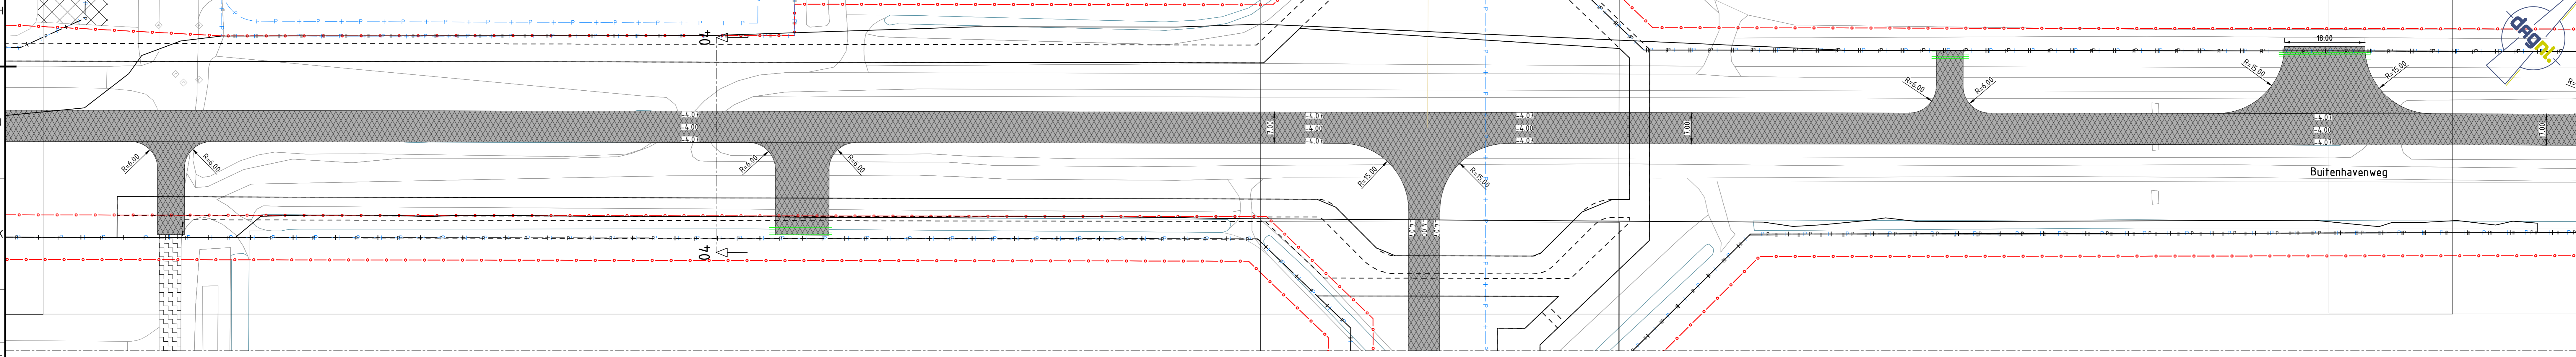

BLAD 3

Schaal 1:500

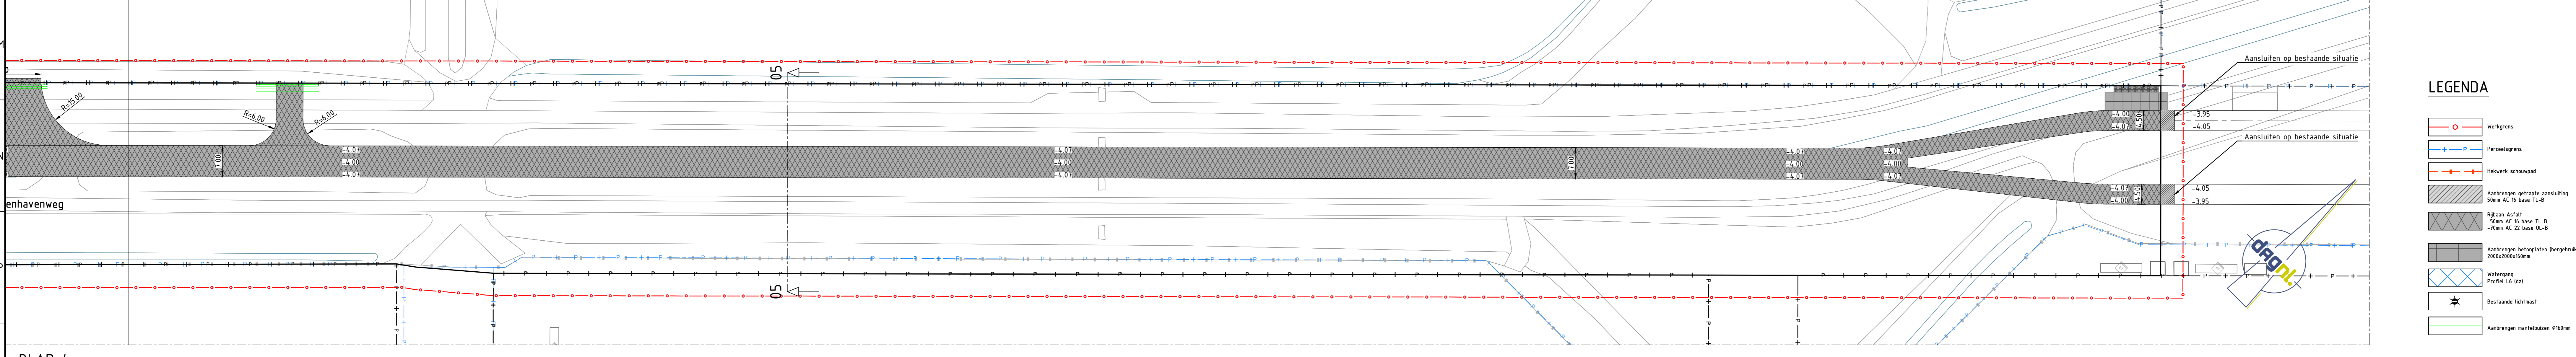

BLAD 4

Schaal 1:500

**LEGENDA**

- Werkgrans
- Perceelgrans
- Veldwerk schouthead
- Aankomst getruide aanwijzing  
- Steen A1 16 base T1-B  
- Steen A2 21 base O1-B
- Aankomst betonnen bergwerk  
- 200x200x400mm
- Watergang  
- Profiel 10 100
- Bestaande lichtpaal
- Aankomst nathelzen Ø100mm

Opdrachtgever:  
Gemeente Lelystad

Project:  
BRM Fase 1 Flevokust

Ontwerper:  
Bouwwegen Flevokust  
Nieuwe situatie

Gepland: T.Grienerkamp Datum: 07-09-2022  
Goedgekeurd: F.Harbers Datum: 07-09-2022

Schaal: 1:500 Status: Definitief  
Formaat: A0L Versie: 01  
Projectcode: P03827 Soort document: TEKENING



P03827-BE-Bouwwegen-NI-01-D01

