




BLAD 5
Schaal 1:500

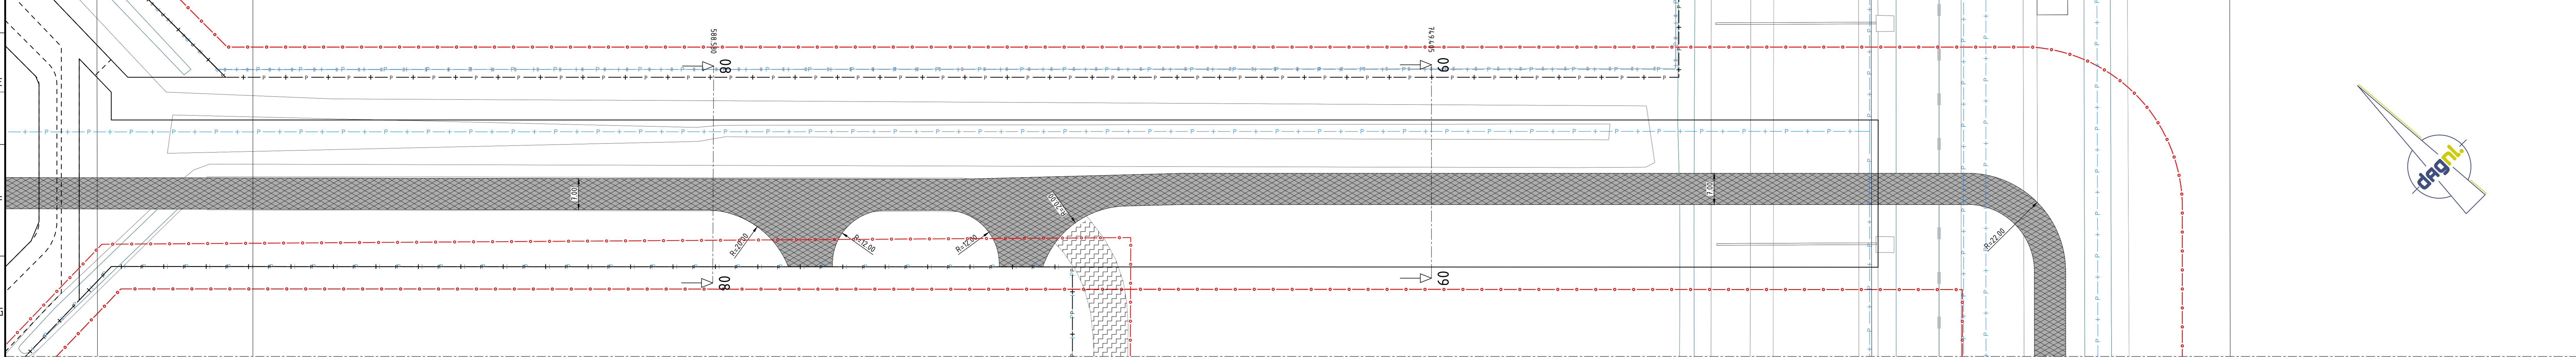


BLAD 6
Schaal 1:500

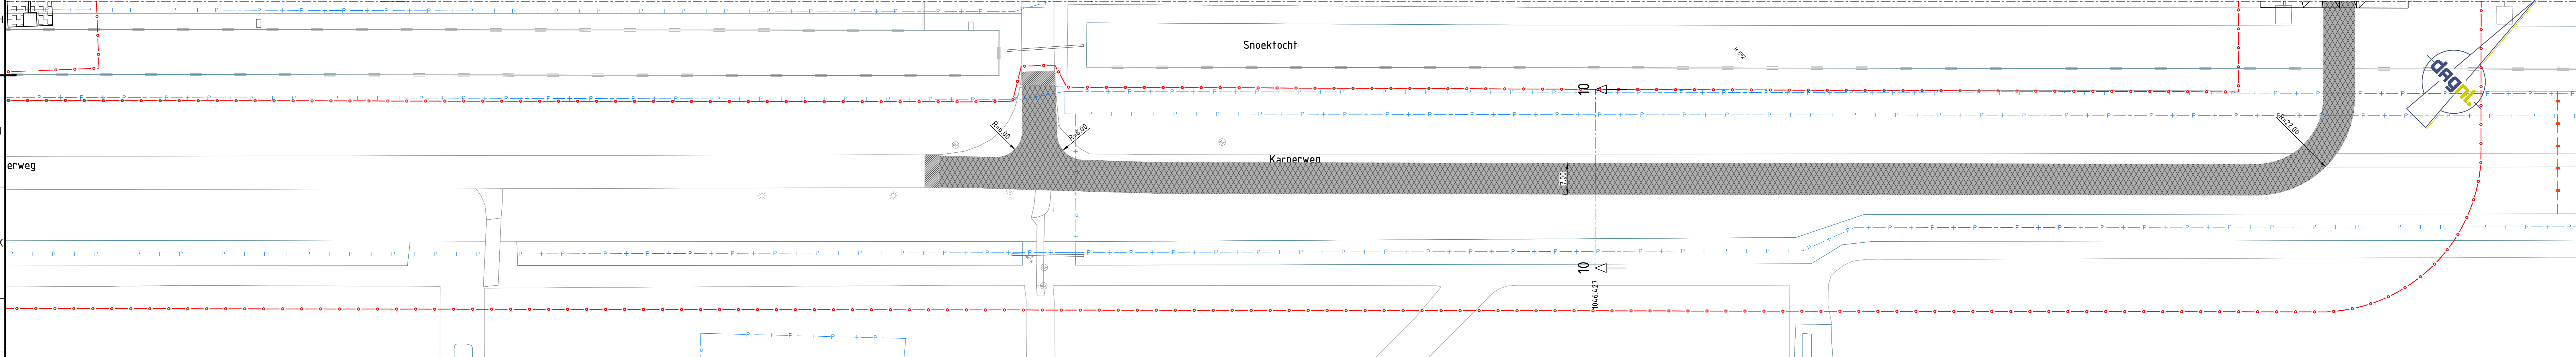

BLAD 7
Schaal 1:500

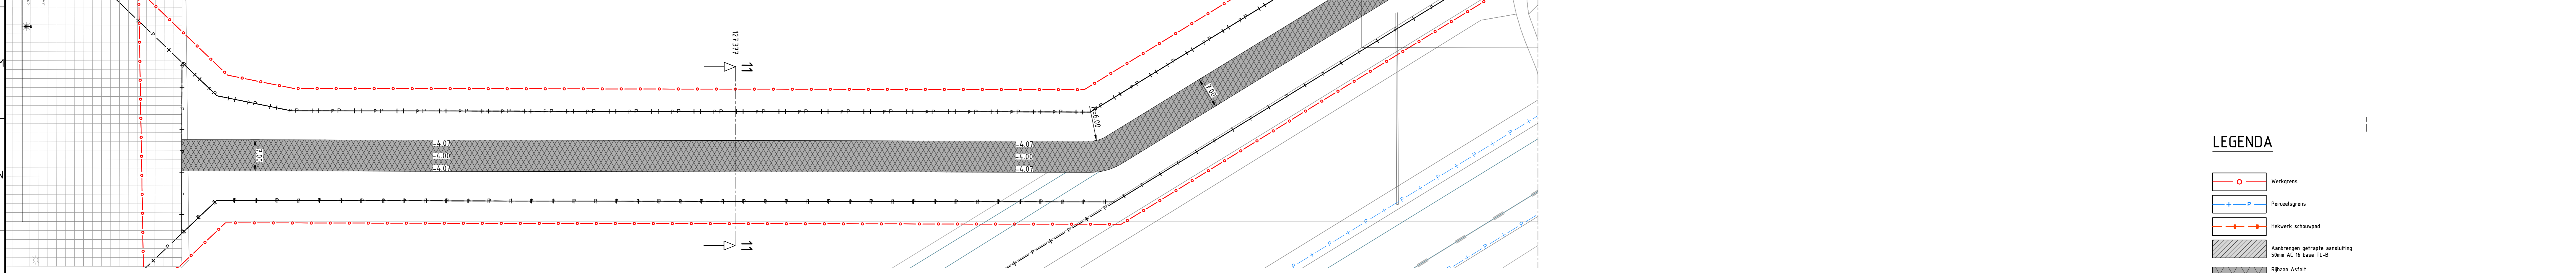

BLAD 8
Schaal 1:500

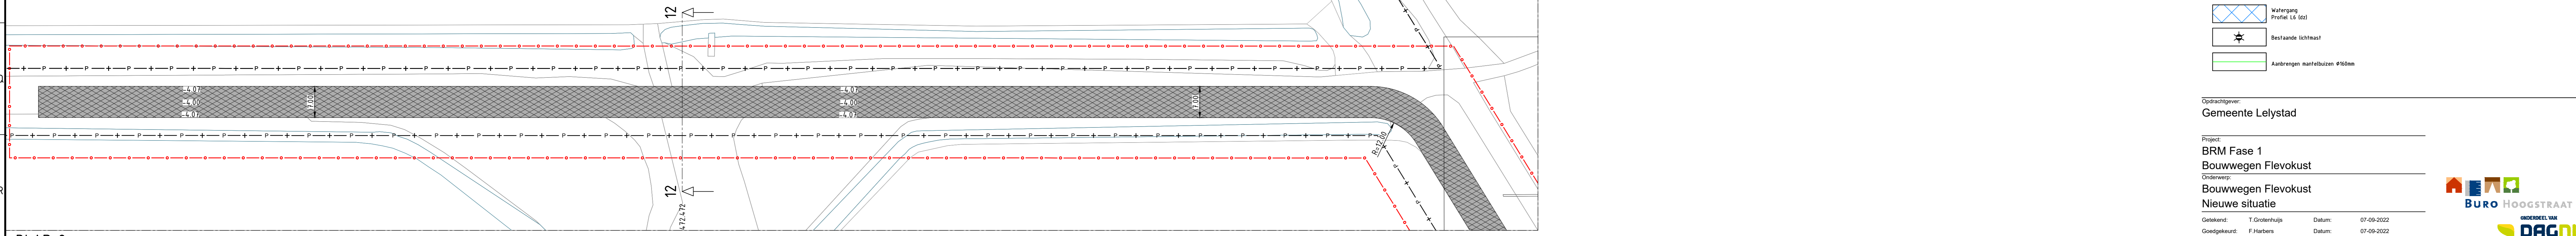

BLAD 9
Schaal 1:500

LEGENDA

- Virengrens
- Perceelsgrens
- Netwerk scheepvat
- Aankomst gefrate aansluiting
-Schaal AC 10 base TL-B
- Aankomst gefrate aansluiting
-Schaal AC 10 base TL-B
- Aankomst gefrate aansluiting
-Schaal AC 12 base TL-B
- Aankomst gefrate aansluiting
-Schaal AC 12 base TL-B
- Watergang
-Profiel 1:4 100
- Bestaande lichtmast
- Aankomst waterleiding #100mm

Opdrachtgever:
Gemeente Lelystad

Project:
**BRM Fase 1
Bouwwegen Flevokust**

Ontwerper:
**Bouwwegen Flevokust
Nieuwe situatie**

Geschiedenis:

Ontwerper:	T. Gierman	Datum:	07-09-2022
Goedgekeurd:	F. Harbers	Datum:	07-09-2022
Schaal:	1:500	Status:	Definitief
Formaat:	A0	Versie:	01
Projectcode:	P03827	Soort document:	TEK/TEKING

Logo: **Buro HOOGSTRAAT** and **DAGNL**

Projectcode: **P03827-BE-Bouwwegen-NI-02-D01**

