


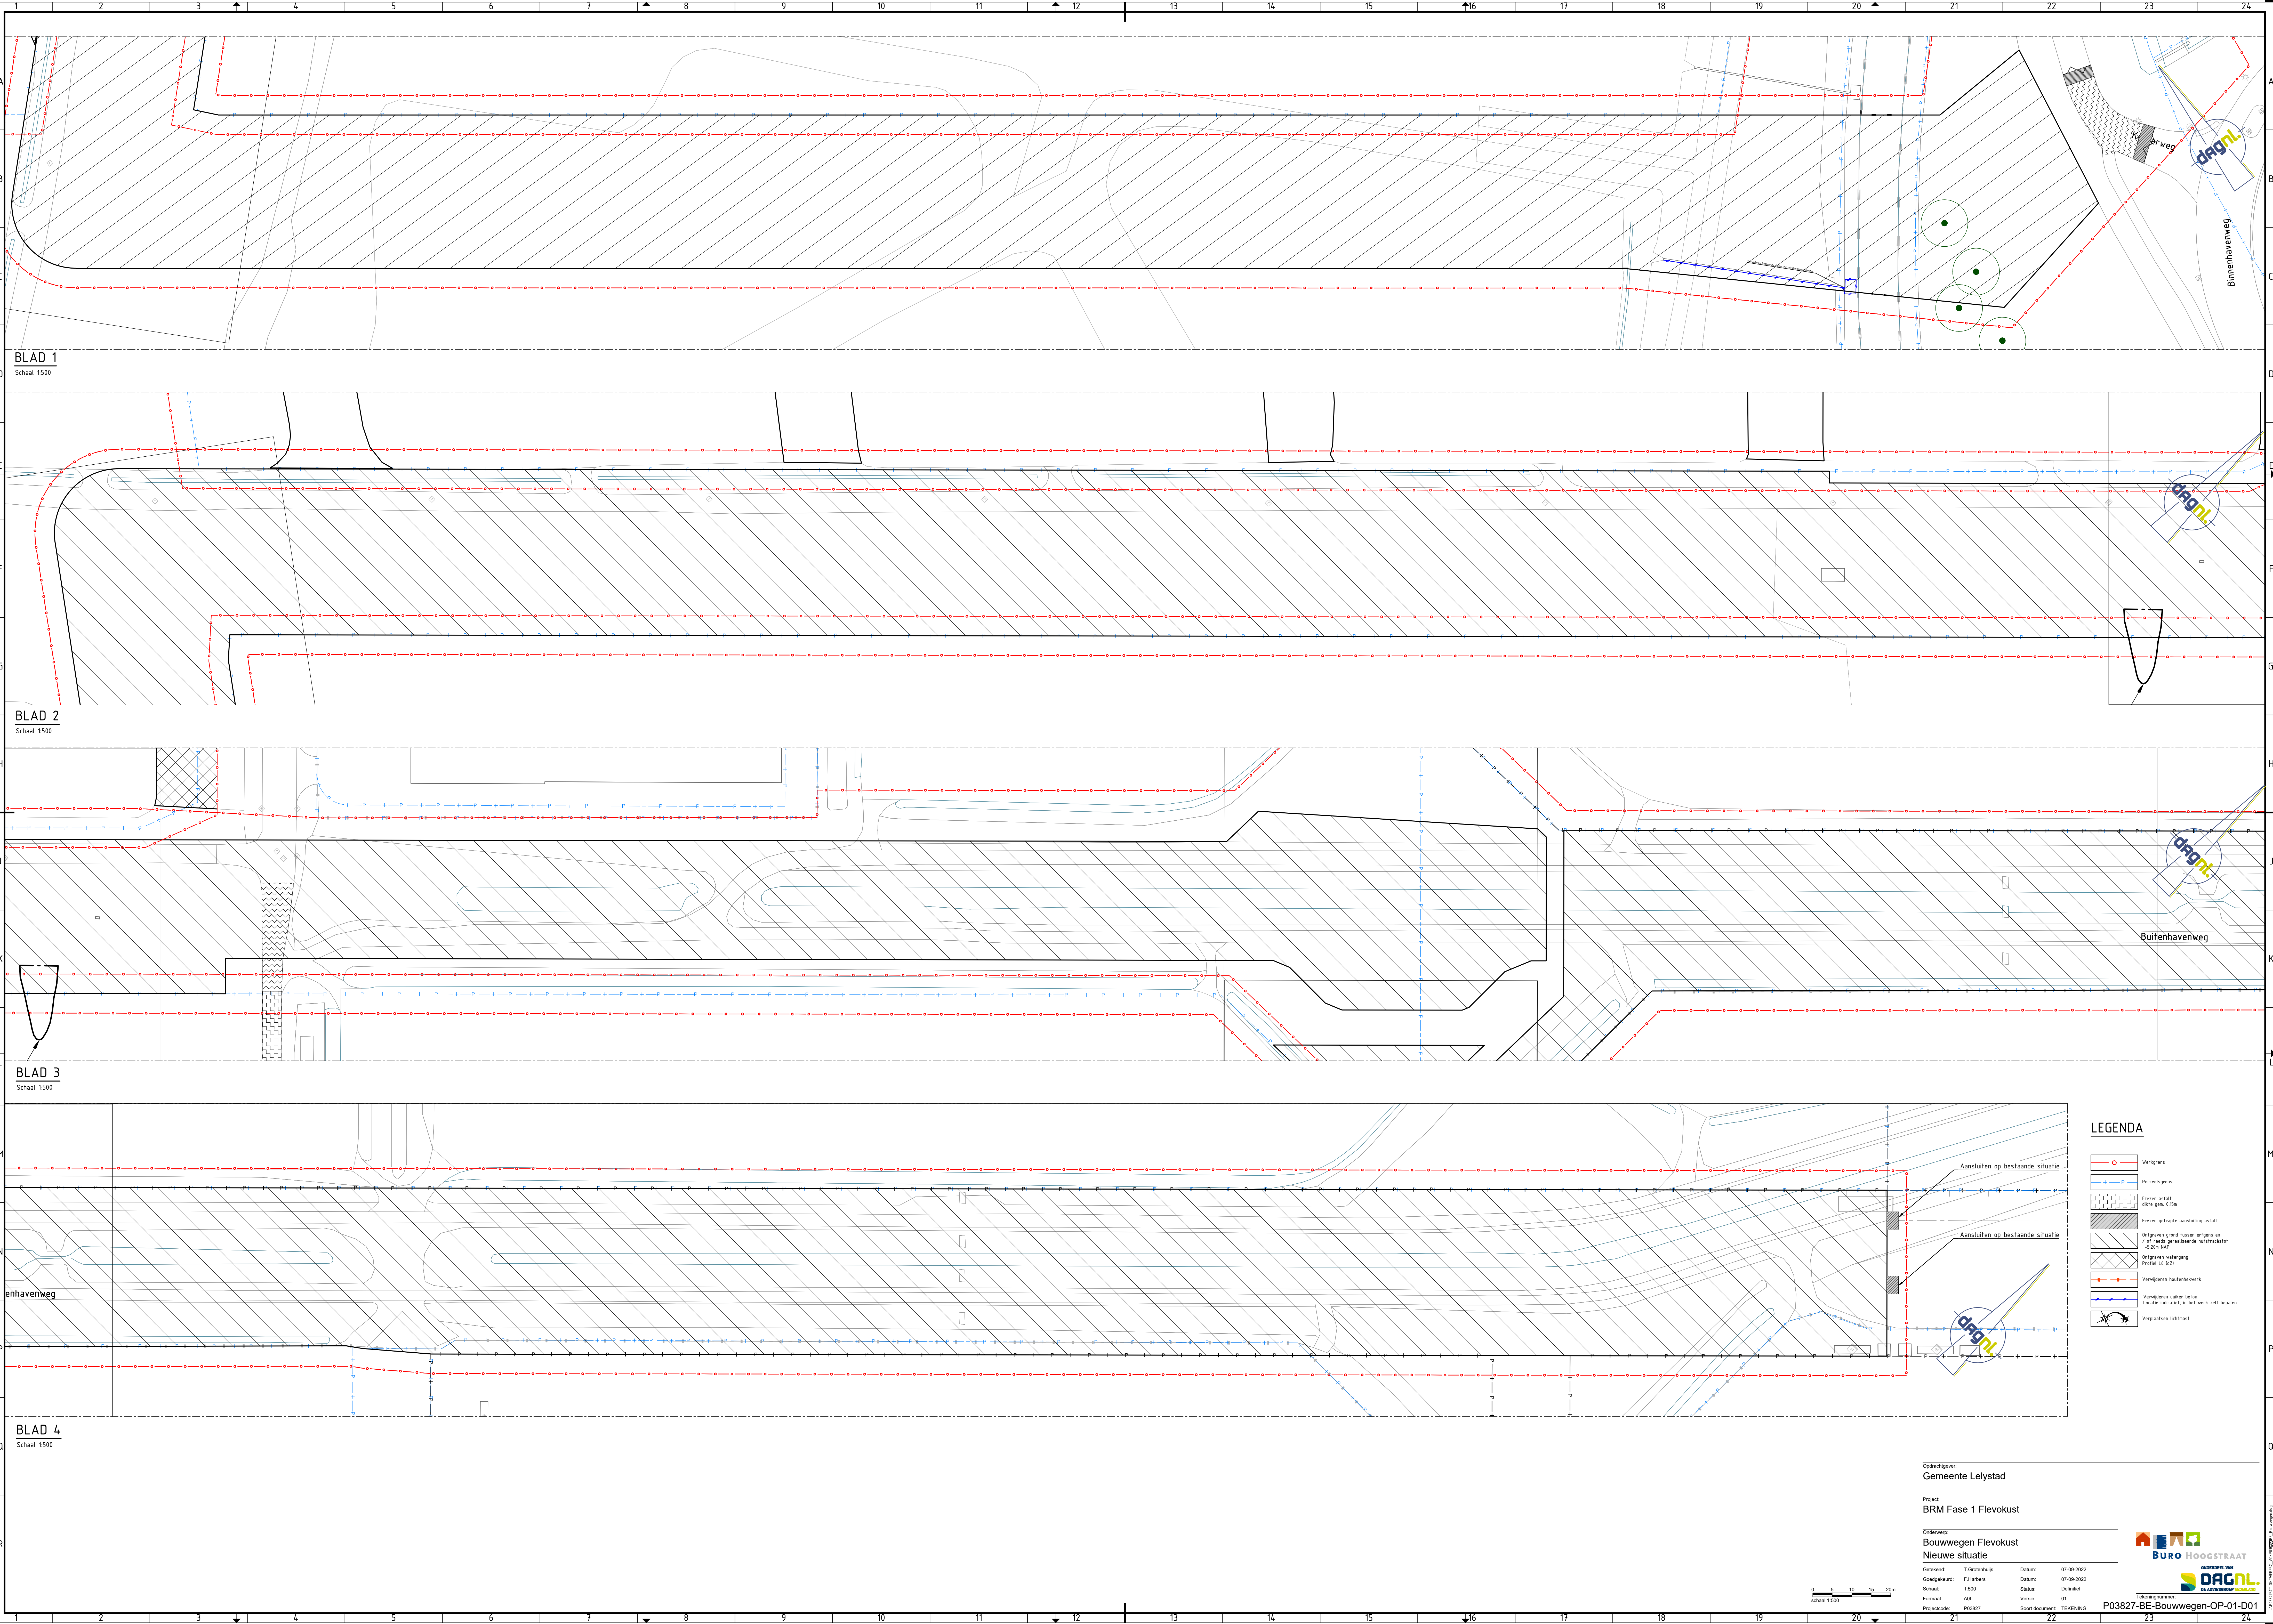

BLAD 1
Schaal 1500

BLAD 2
Schaal 1500

BLAD 3
Schaal 1500

BLAD 4
Schaal 1500

LEGENDA

- Werkgrans
- Perceelgrans
- Frazen asfalt
dikte ges. 8.5m
- Frazen getegte aansluiting asfalt
- Ongras: grond tussen wegen en / of reeds gemaakte nultrajecten
3.0m NAP
- Ongras: watergang
Profiel L6 (G)
- Verwijderen haafstelselwerk
- Verwijderen oude beten
Locatie indicatief, in het werk zelf bapen
- Verplaatsen lichtpaal

Opdrachtgever:
Gemeente Lelystad

Project:
BRM Fase 1 Flevokust

Onderwerp:
Bouwwegen Flevokust
Nieuwe situatie


F.Harbers
Datum: 07-09-2022

Schaal:
1:500
Status: Definitief

Formaat:
A0
Versie: 01

Projectcode:
P03827
Soort document: TEKENING

