




BLAD 5
Schaal 1:500

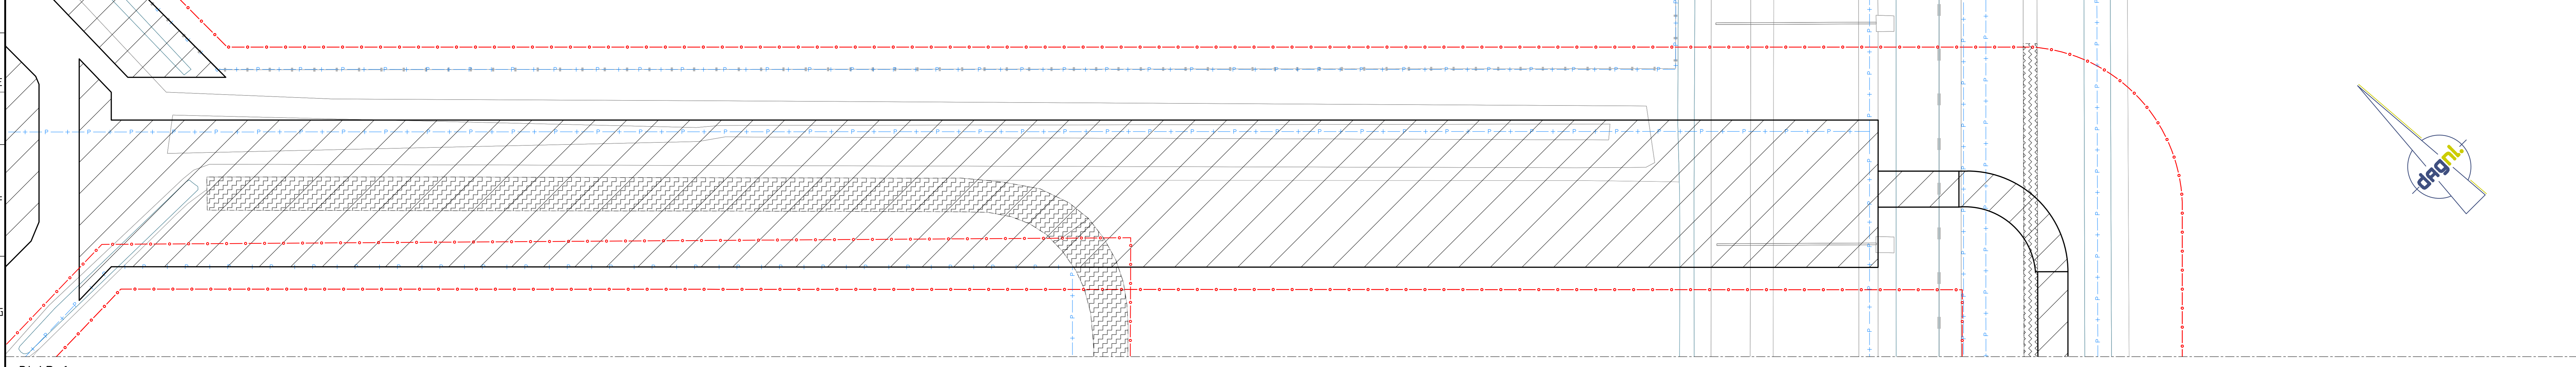


BLAD 6
Schaal 1:500

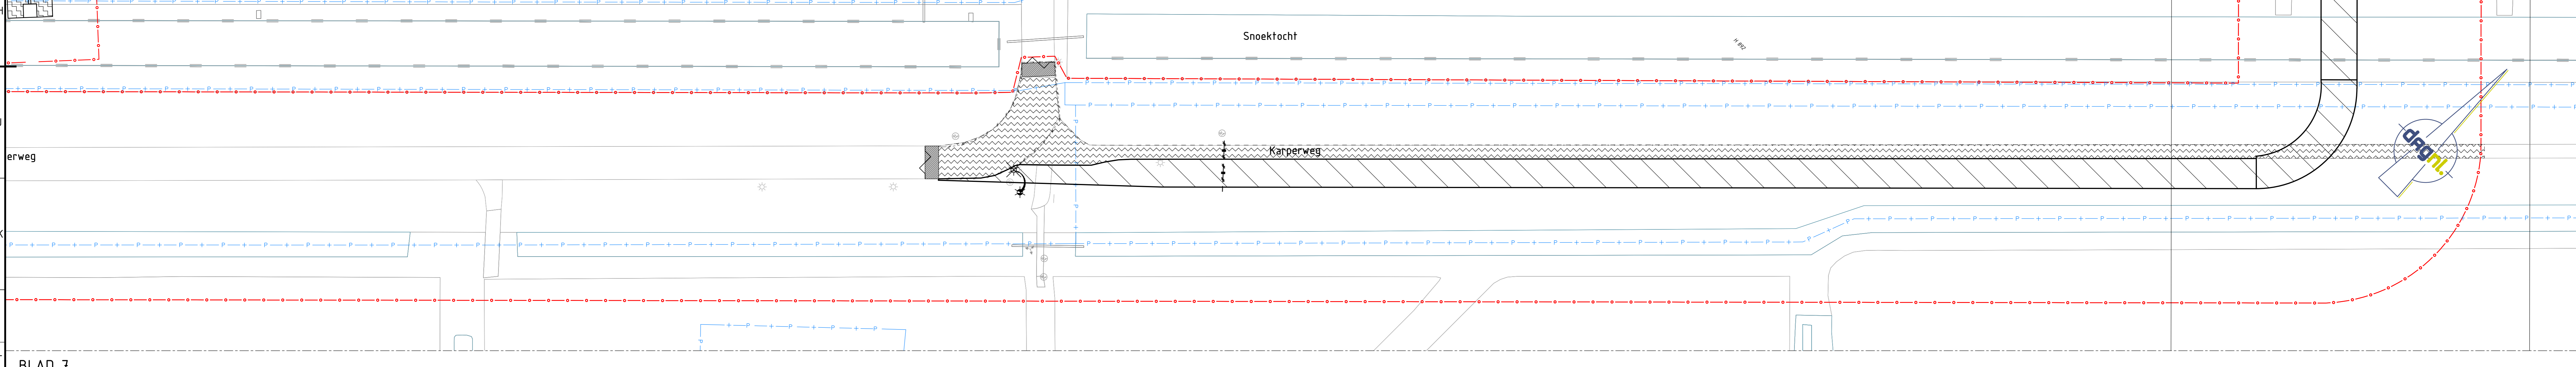

BLAD 7
Schaal 1:500

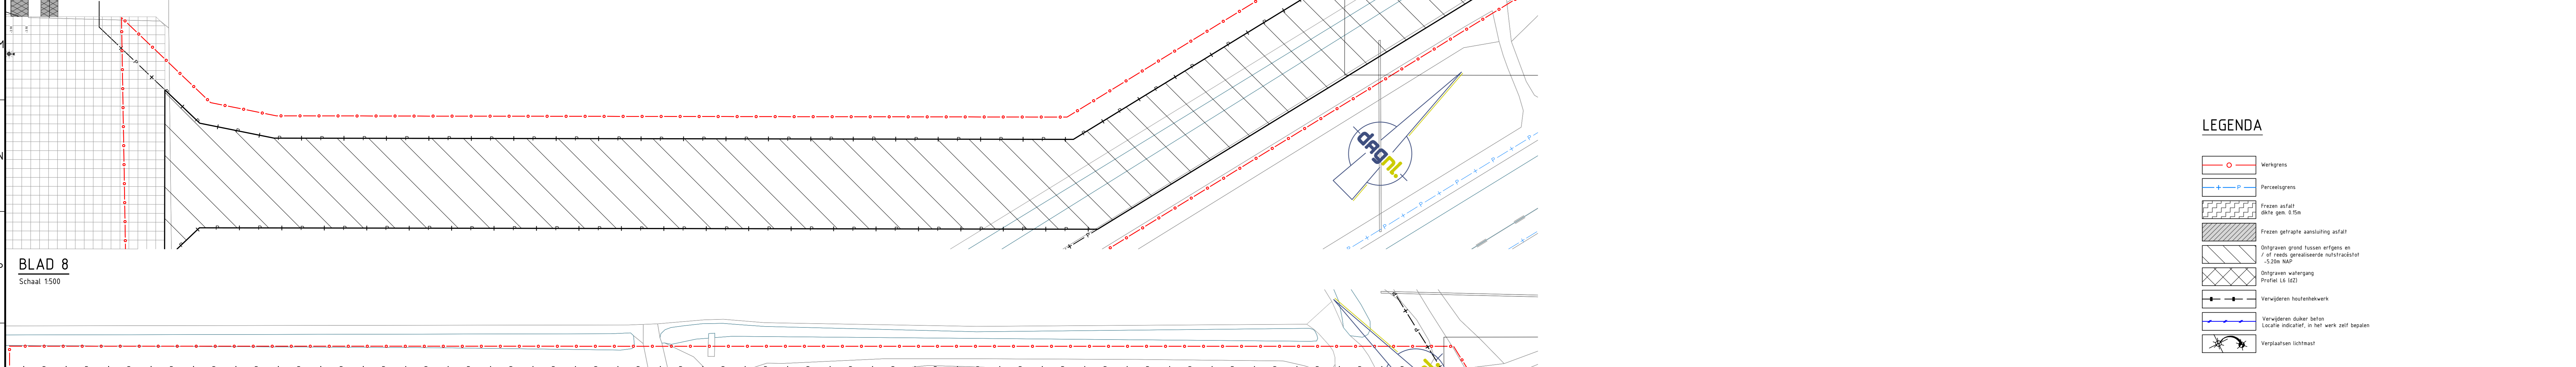

BLAD 8
Schaal 1:500

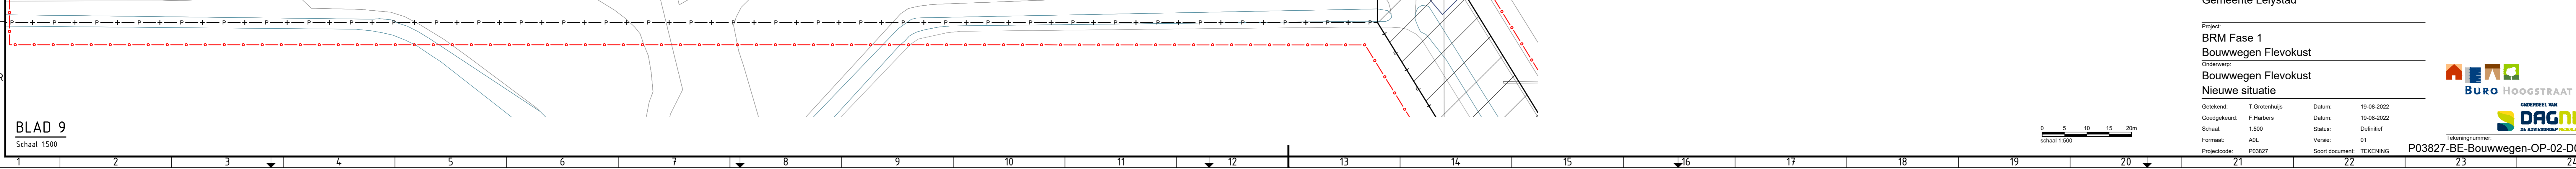

BLAD 9
Schaal 1:500

- LEGENDA**
- Werkgrans
 - Perceelgrans
 - Friesen asfalt dikte gen. 0.15m
 - Friesen getrippte aanstelling asfalt
 - Ontgraven grond fassen erfgrans en / of reeds gerealiseerde nutsfaciliteit > 200 mm
 - Ontgraven watergang Prefaal L4 1027
 - Verwijderen houten hekwerk
 - Verwijderen dakler-balen
 - Lichte indicator, in het werk zeer beperkt
 - Verplaatsen lichtroost

Opdrachtgever:
Gemeente Lelystad

Project:
BRM Fase 1
Bouwwegen Flevokust

Opsteller:
Bouwwegen Flevokust
Nieuwe situatie

Geschied:
T. Oomenhals Datum: 19-08-2022
Goedgekeurd: F. Harbers Datum: 19-08-2022
Schaal: 1:500 Status: Definitief
Formaat: A0L Versie: 01
Projectcode: P03827 Soort document: TEKENING

Projectcode: P03827-02
Projectnaam: P03827-02-Bouwwegen-OP-02-D01

