




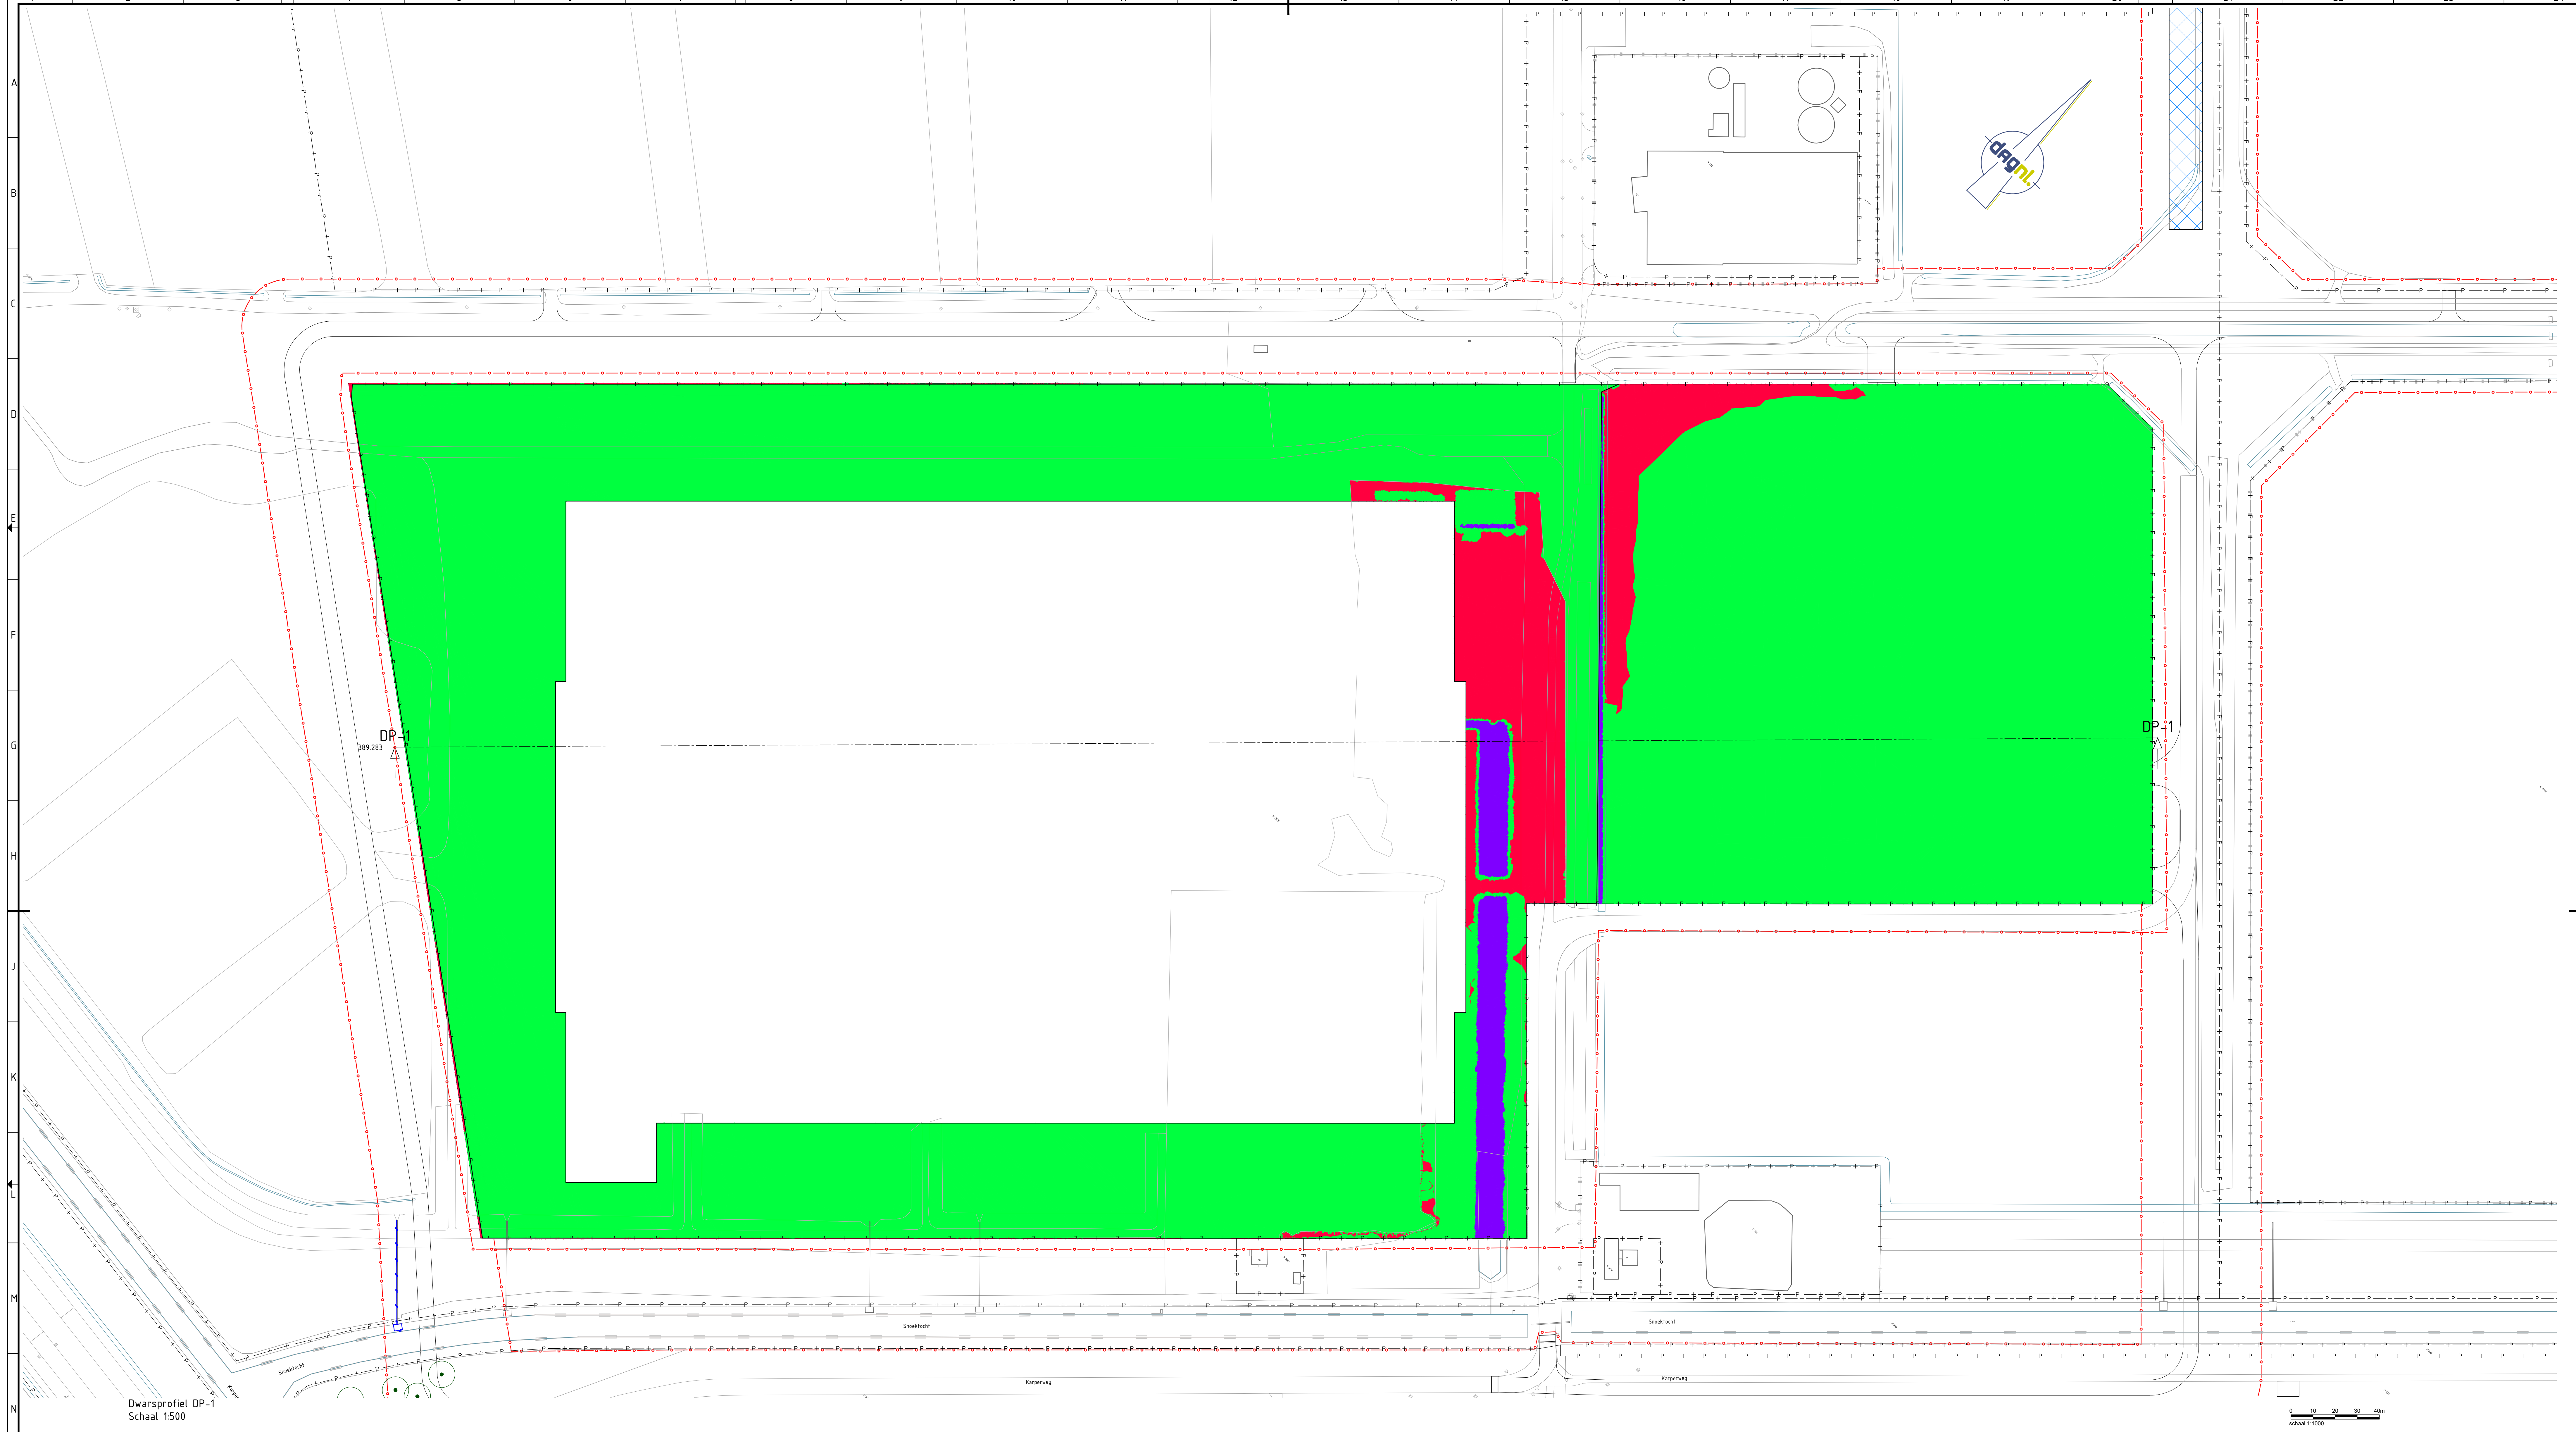

Dwarsprofiel DP-1  
Schaal 1:500

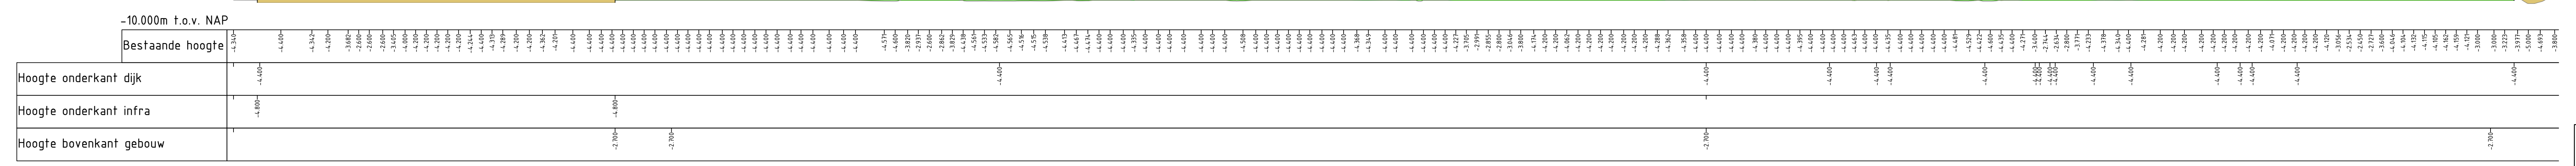

Dwarsprofiel DP-1  
Schaal 1:500

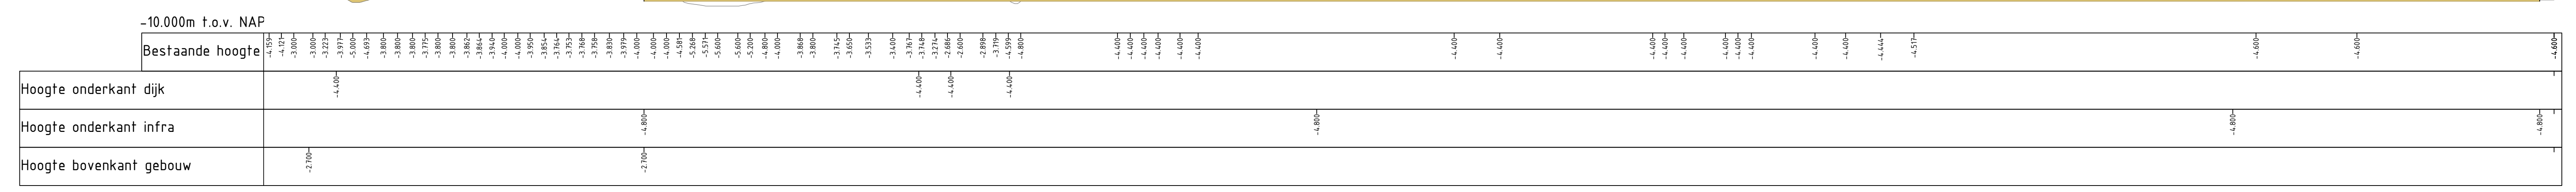

LEGENDA  
Dwarsprofielen

- Bestaand nootveld
- Onderkant dijg na satering
- Bestaand aanwilling gebouw Bel
- Onderkant fundering infra
- Bestaand infra
- Infra
- Aanvullen vrijgekomen grond 3.70m di
- Aanvullen vrijgekomen grond tot -2.30m NAP

| Ontgraven/aanvullen infra kavel X<br>van -4,40 naar -4,80m NAP |                |                |       |
|----------------------------------------------------------------|----------------|----------------|-------|
| Nummer                                                         | Minimum Hoogte | Maximum Hoogte | Kleur |
| 1                                                              | -4,800         | -3,800         | Red   |
| 2                                                              | -4,800         | -3,500         | Green |
| 3                                                              | -3,000         | -1,000         | Blue  |

Opdrachtgever:  
Gemeente Lelystad

Project:  
BRM Flevokust fase 2  
Kavel X

Grondwerk t.b.v. infra Kavel X  
van -4,40 naar -4,80m NAP

|               |               |                 |            |
|---------------|---------------|-----------------|------------|
| Geslacht:     | T.Groenendaal | Datum:          | 19-09-2022 |
| Grondgebruik: | F.Harbers     | Datum:          | 19-09-2022 |
| Schaal:       | 1:1000        | Status:         | Definitief |
| Formaat:      | A0L           | Versie:         | 01         |
| Projectcode:  | P03827        | Staat document: | TENENING   |