

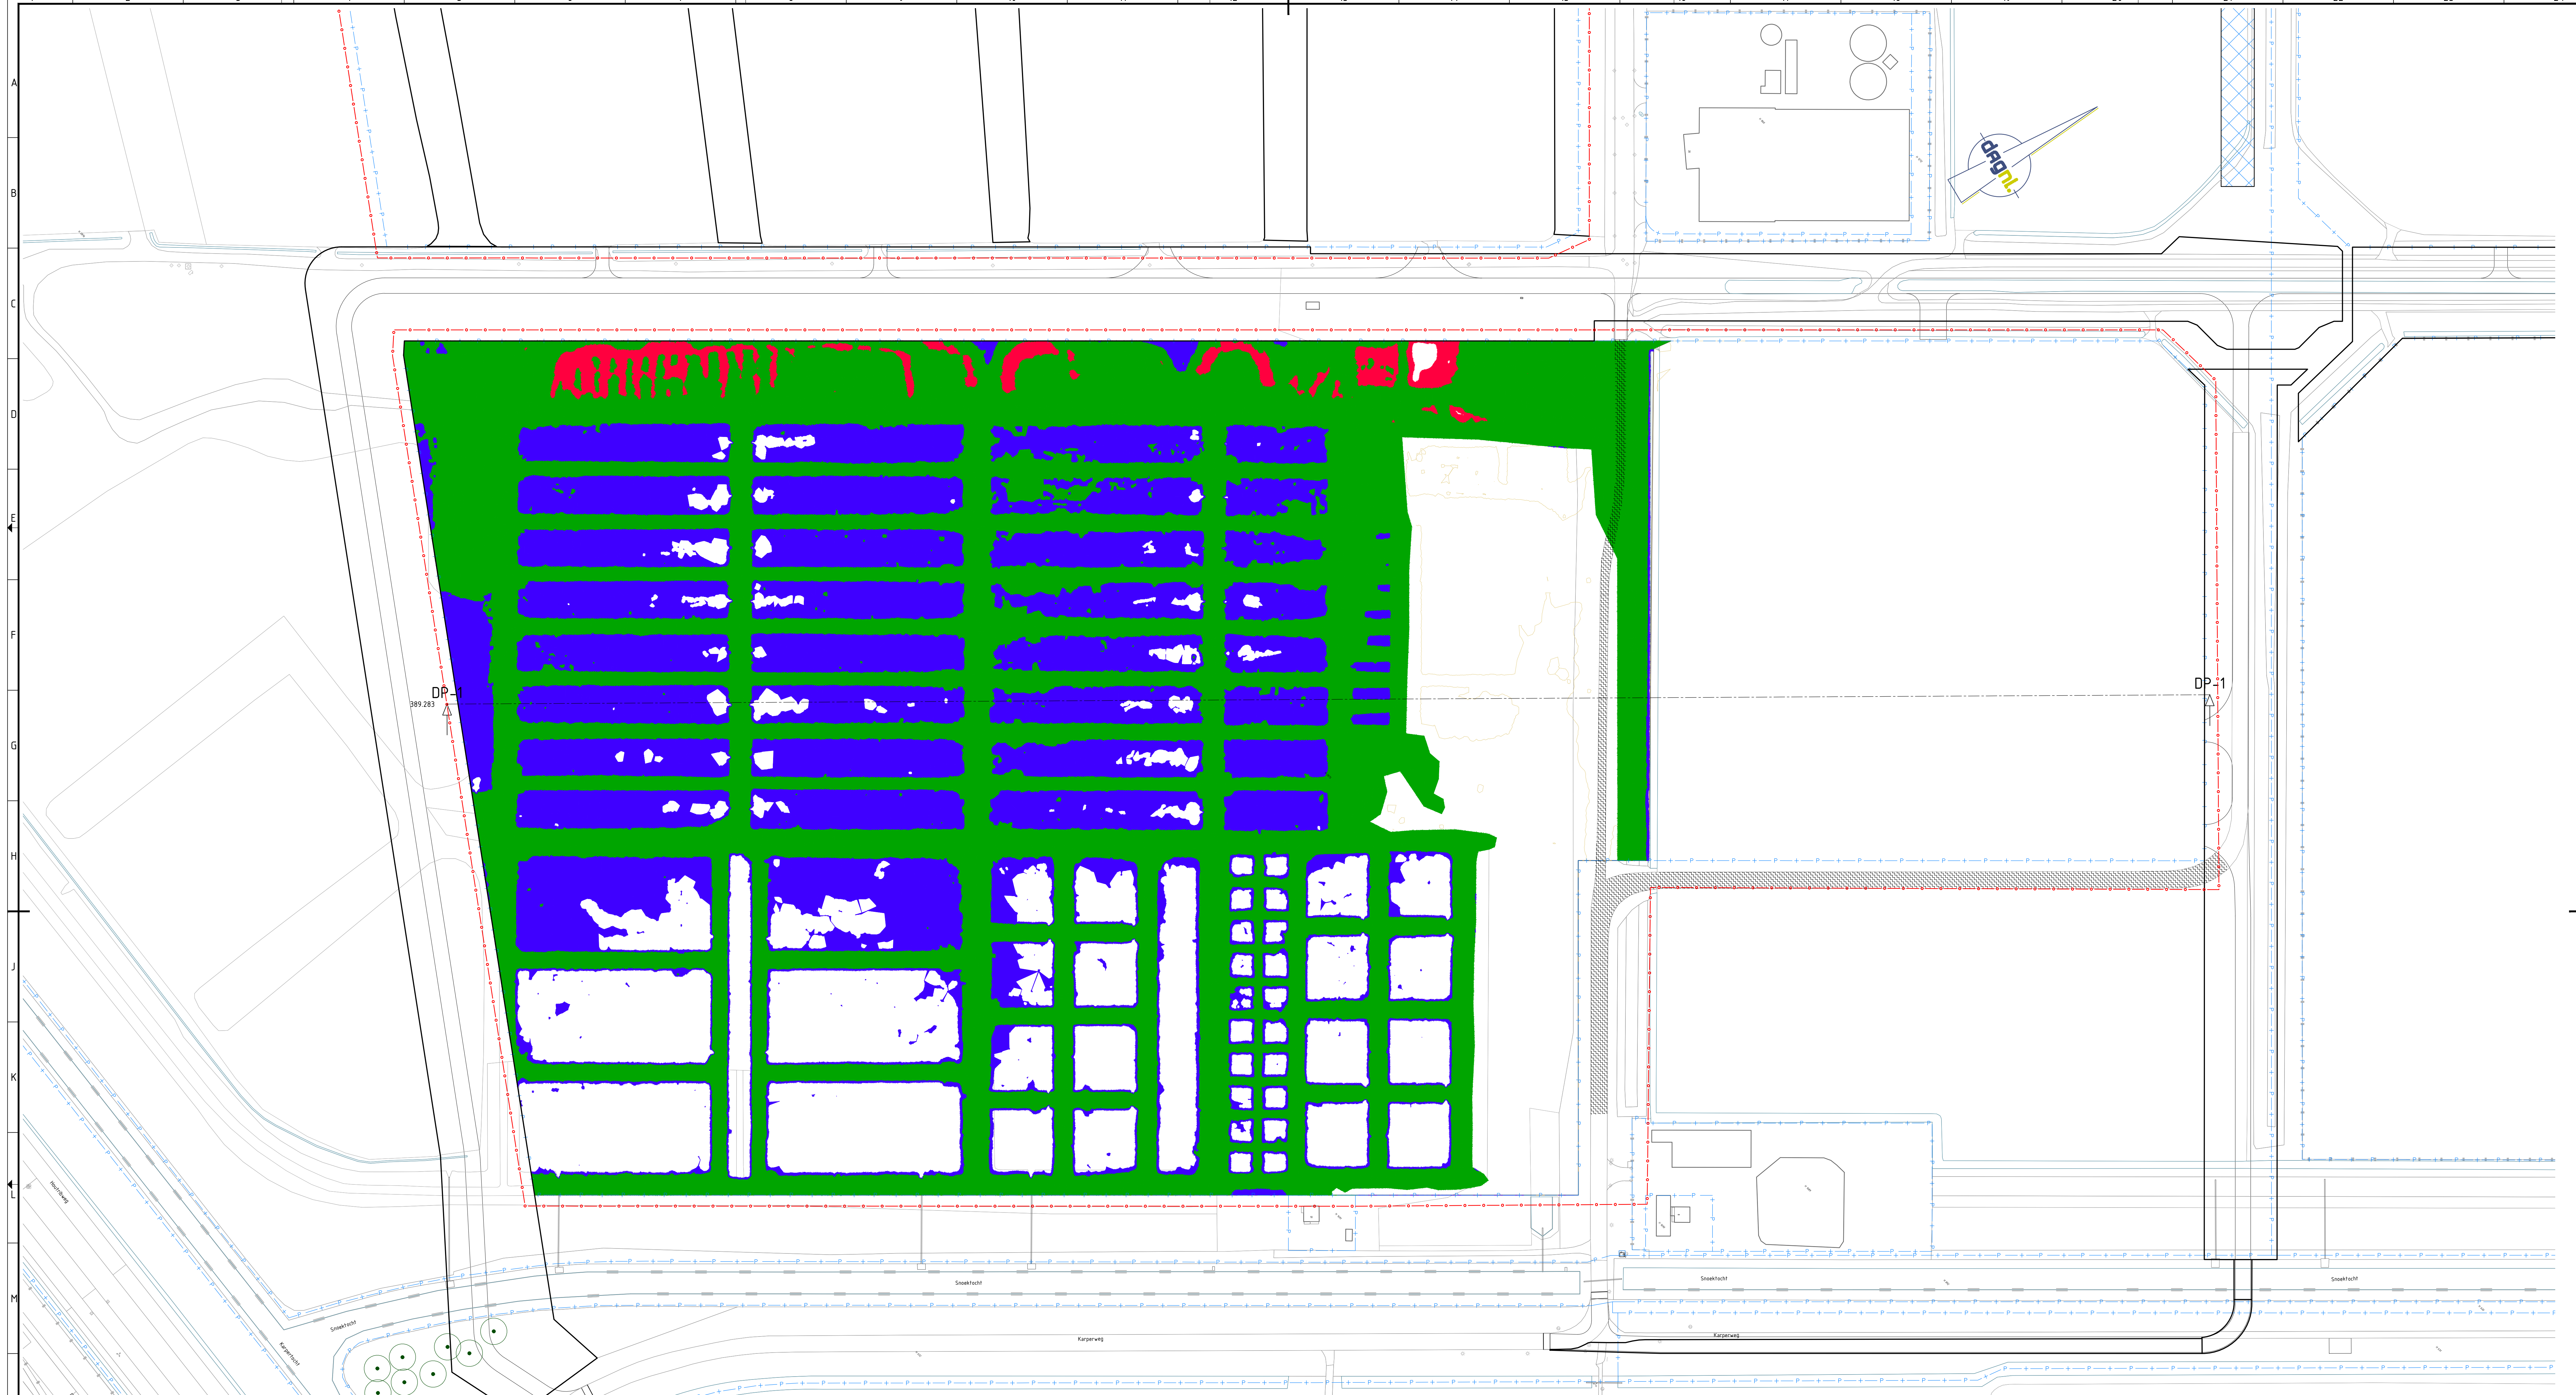


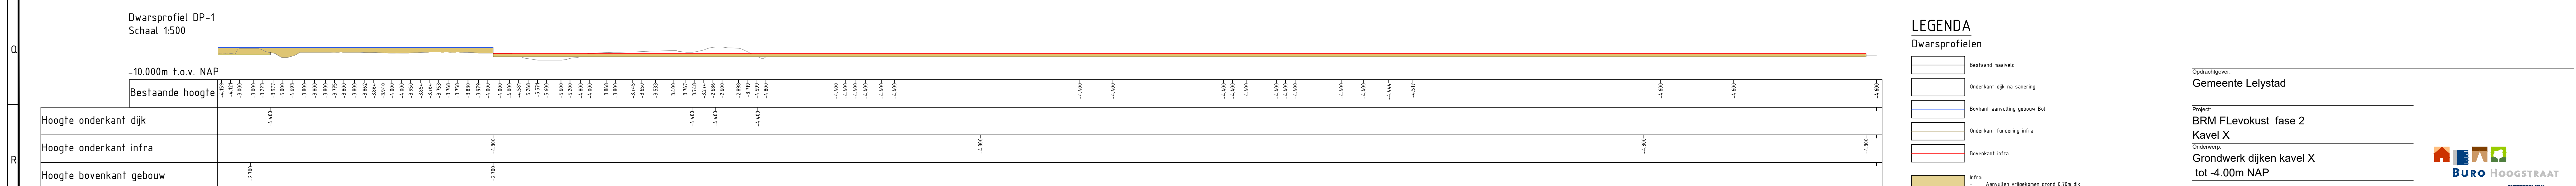

Dwarsprofiel DP-1
Schaal 1:500

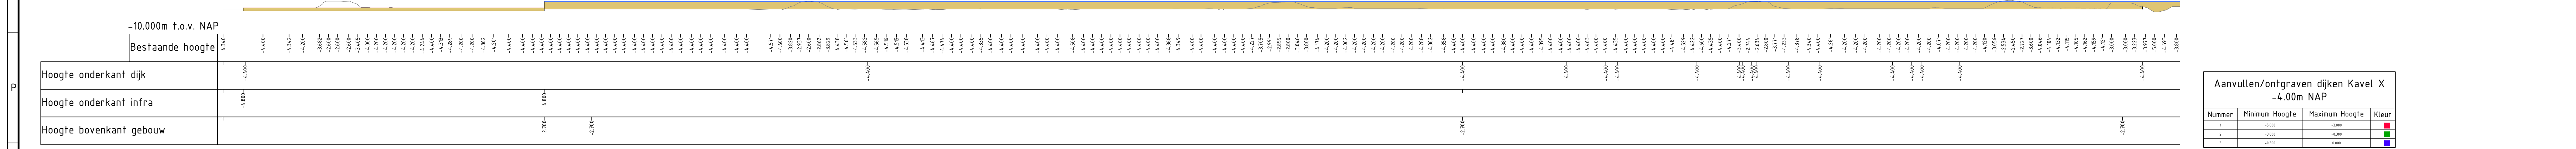

LEGENDA
Dwarsprofielen

- Bestand maatdij
- Onderkant dijk na sanering
- Bestand aanleiding gebouw Bol
- Onderkant fundering infra
- Bestand infra
- Infra Aanvullen vrijgekomen grond 0,10m die
- Lvri Aanvullen vrijgekomen grond tot -2,70m NAP

Aanvullen/ontgraven dijken Kavel X -4,00m NAP			
Numer	Minimum Hoogte	Maximum Hoogte	Kleur
1	-3,80	-3,60	■
2	-3,80	-3,60	■
3	-3,80	-3,60	■

Opdrachtgever:
Gemeente Lelystad

Project:
BRM Flevokust fase 2
Kavel X

Opdracht:
Grondwerk dijken kavel X
tot -4,00m NAP

Geschied:
T. Groenendaal
Datum:
07-09-2022

Ontwerper:
F. Harbers
Datum:
07-09-2022

Schaal:
1:1000
Status:
Definitief

Formaat:
A0
Versie:
01

Projectcode:
P03827
Soort document:
TEKENING

Ontwerper:
Buro Hoogstraal
DE ADVISEERDEP
DAGNL
DE ADVISEERDEP
P03827-BE-Kavel-X-GB-01-D01