
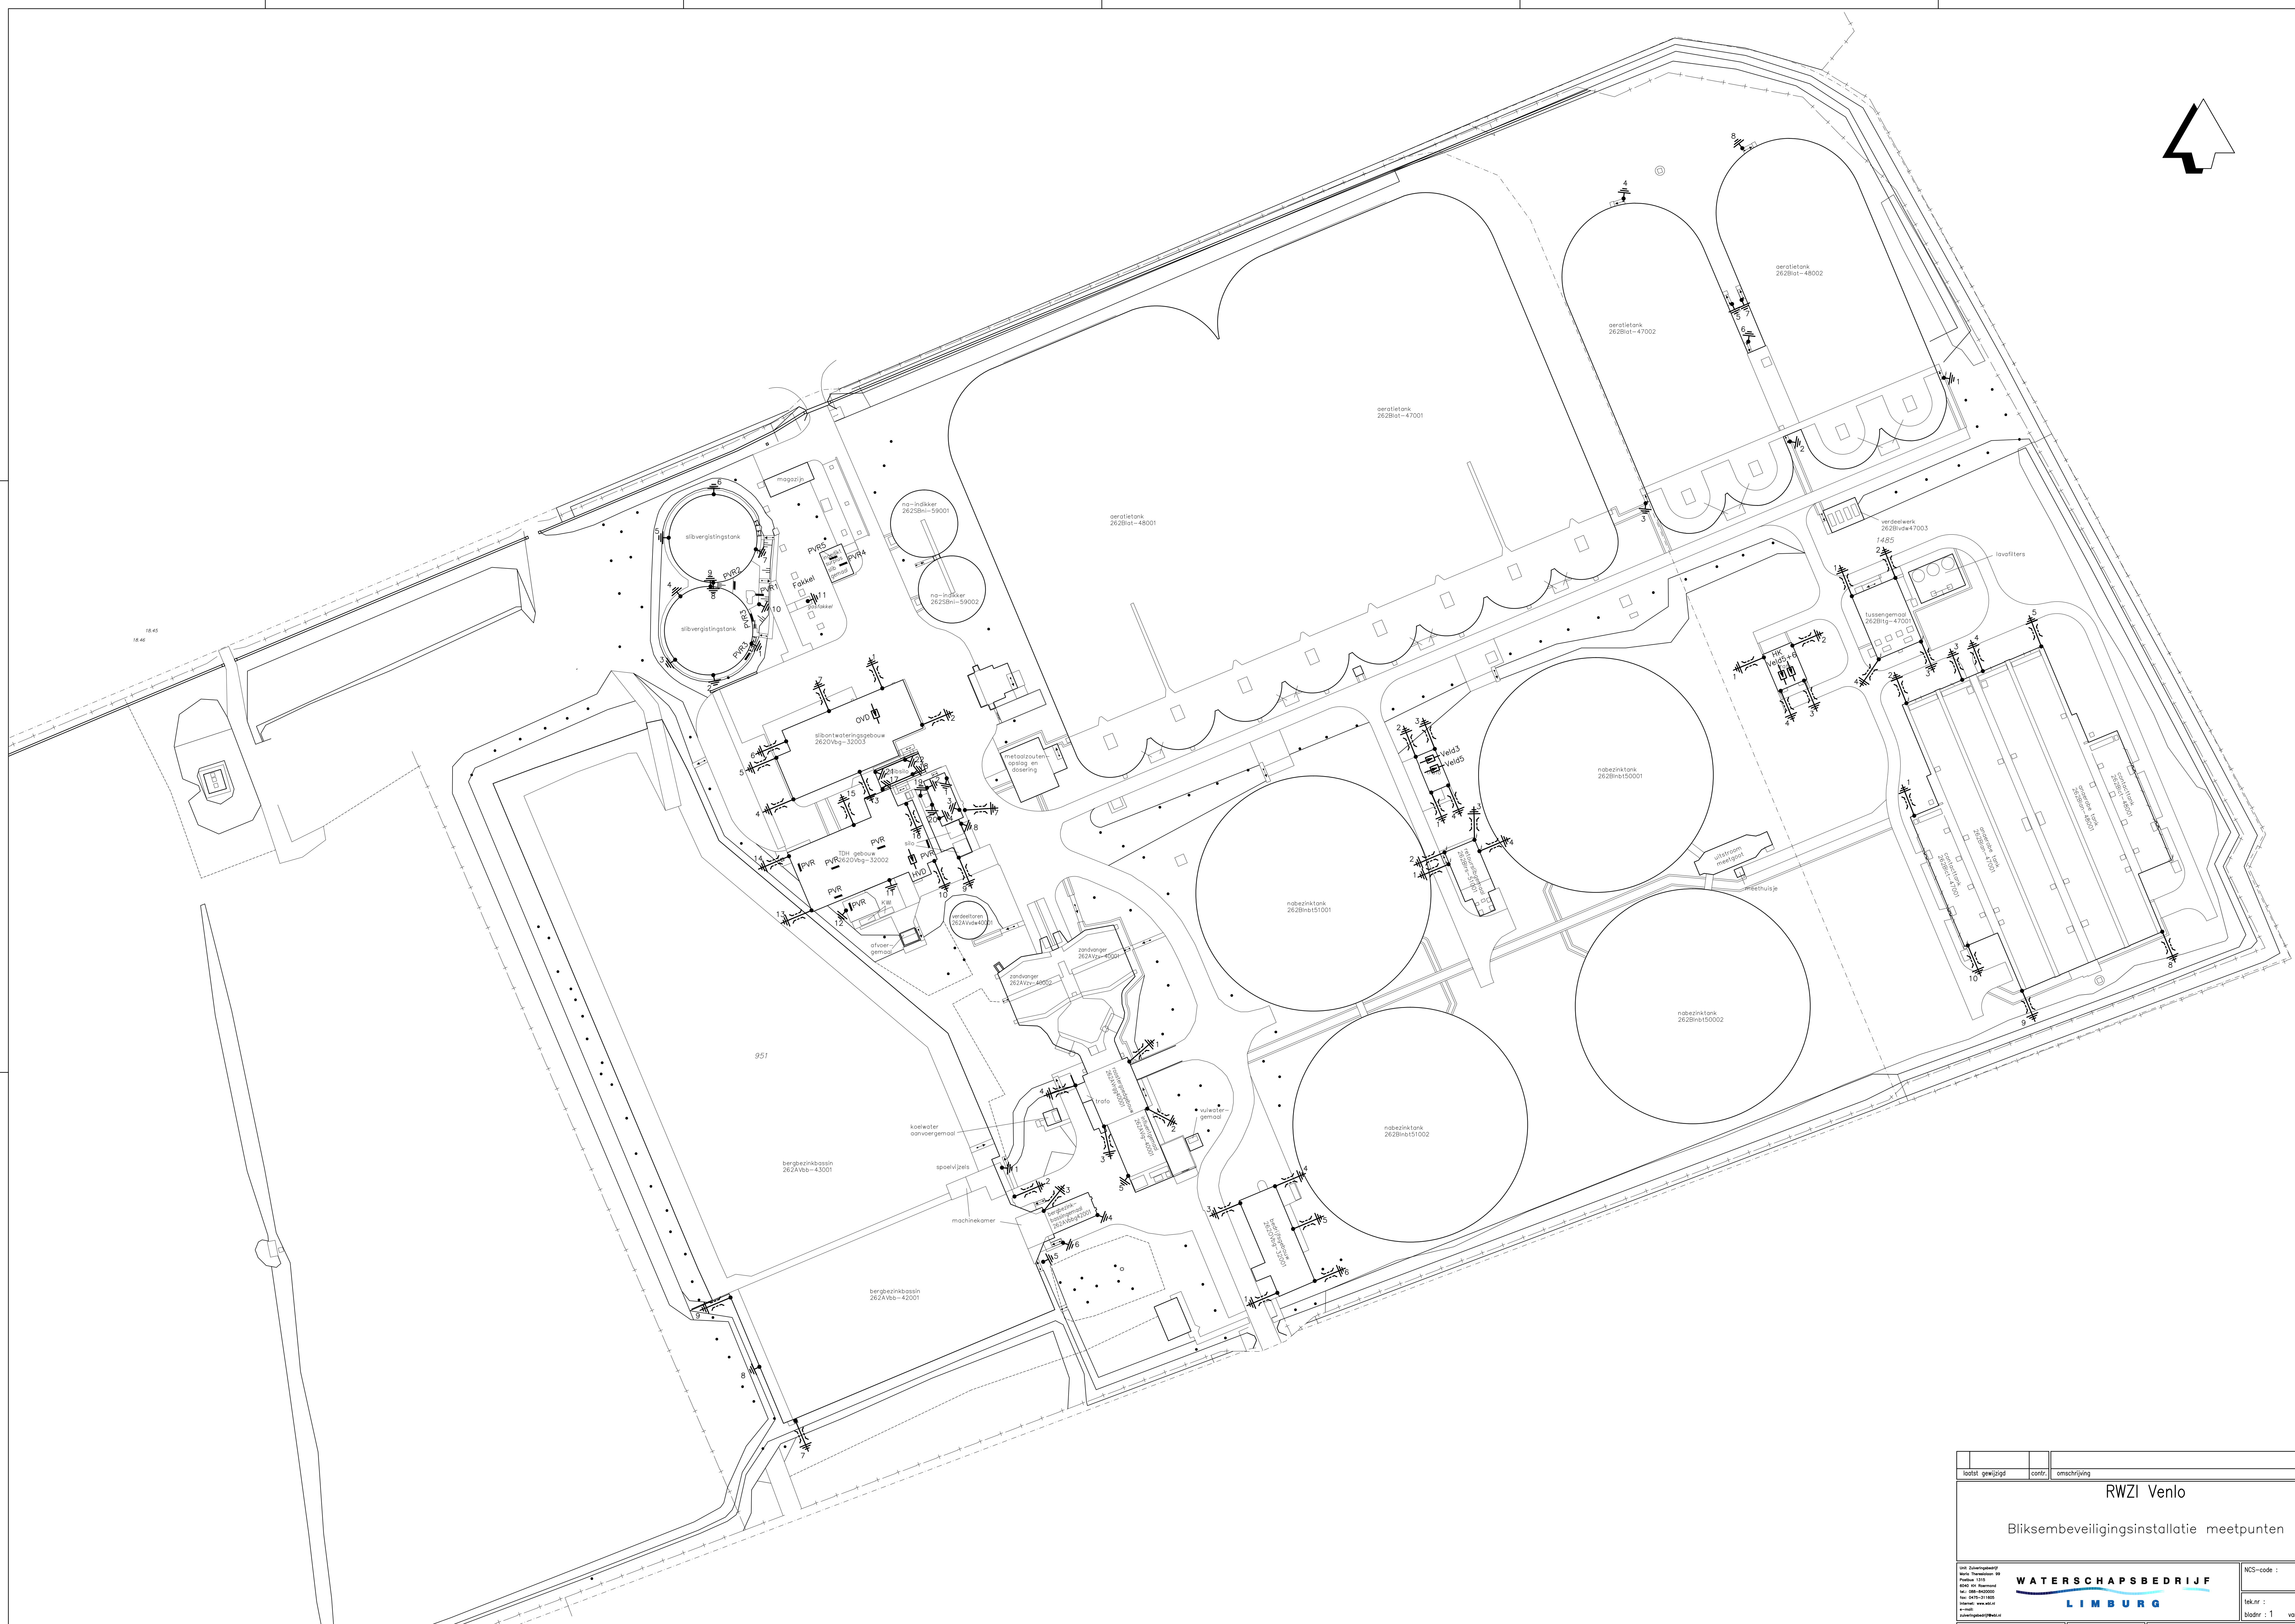


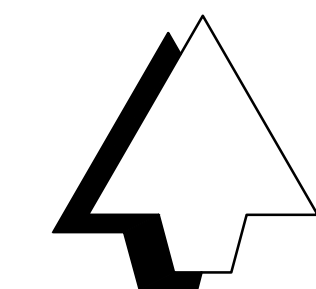

toest. gewijzigd		cont.	omschrijving
RWZI Venlo			
Bliksembeveiligingsinstallatie meetpunten			
getekend : 22-2-2017		MCS-code :	
gecontroleerd :		tel.nr. :	
schal. : 1 : 500		bladnr. : 1 van : 1	
formaat : A0		archiefnummer : 26-T-018-R1	