


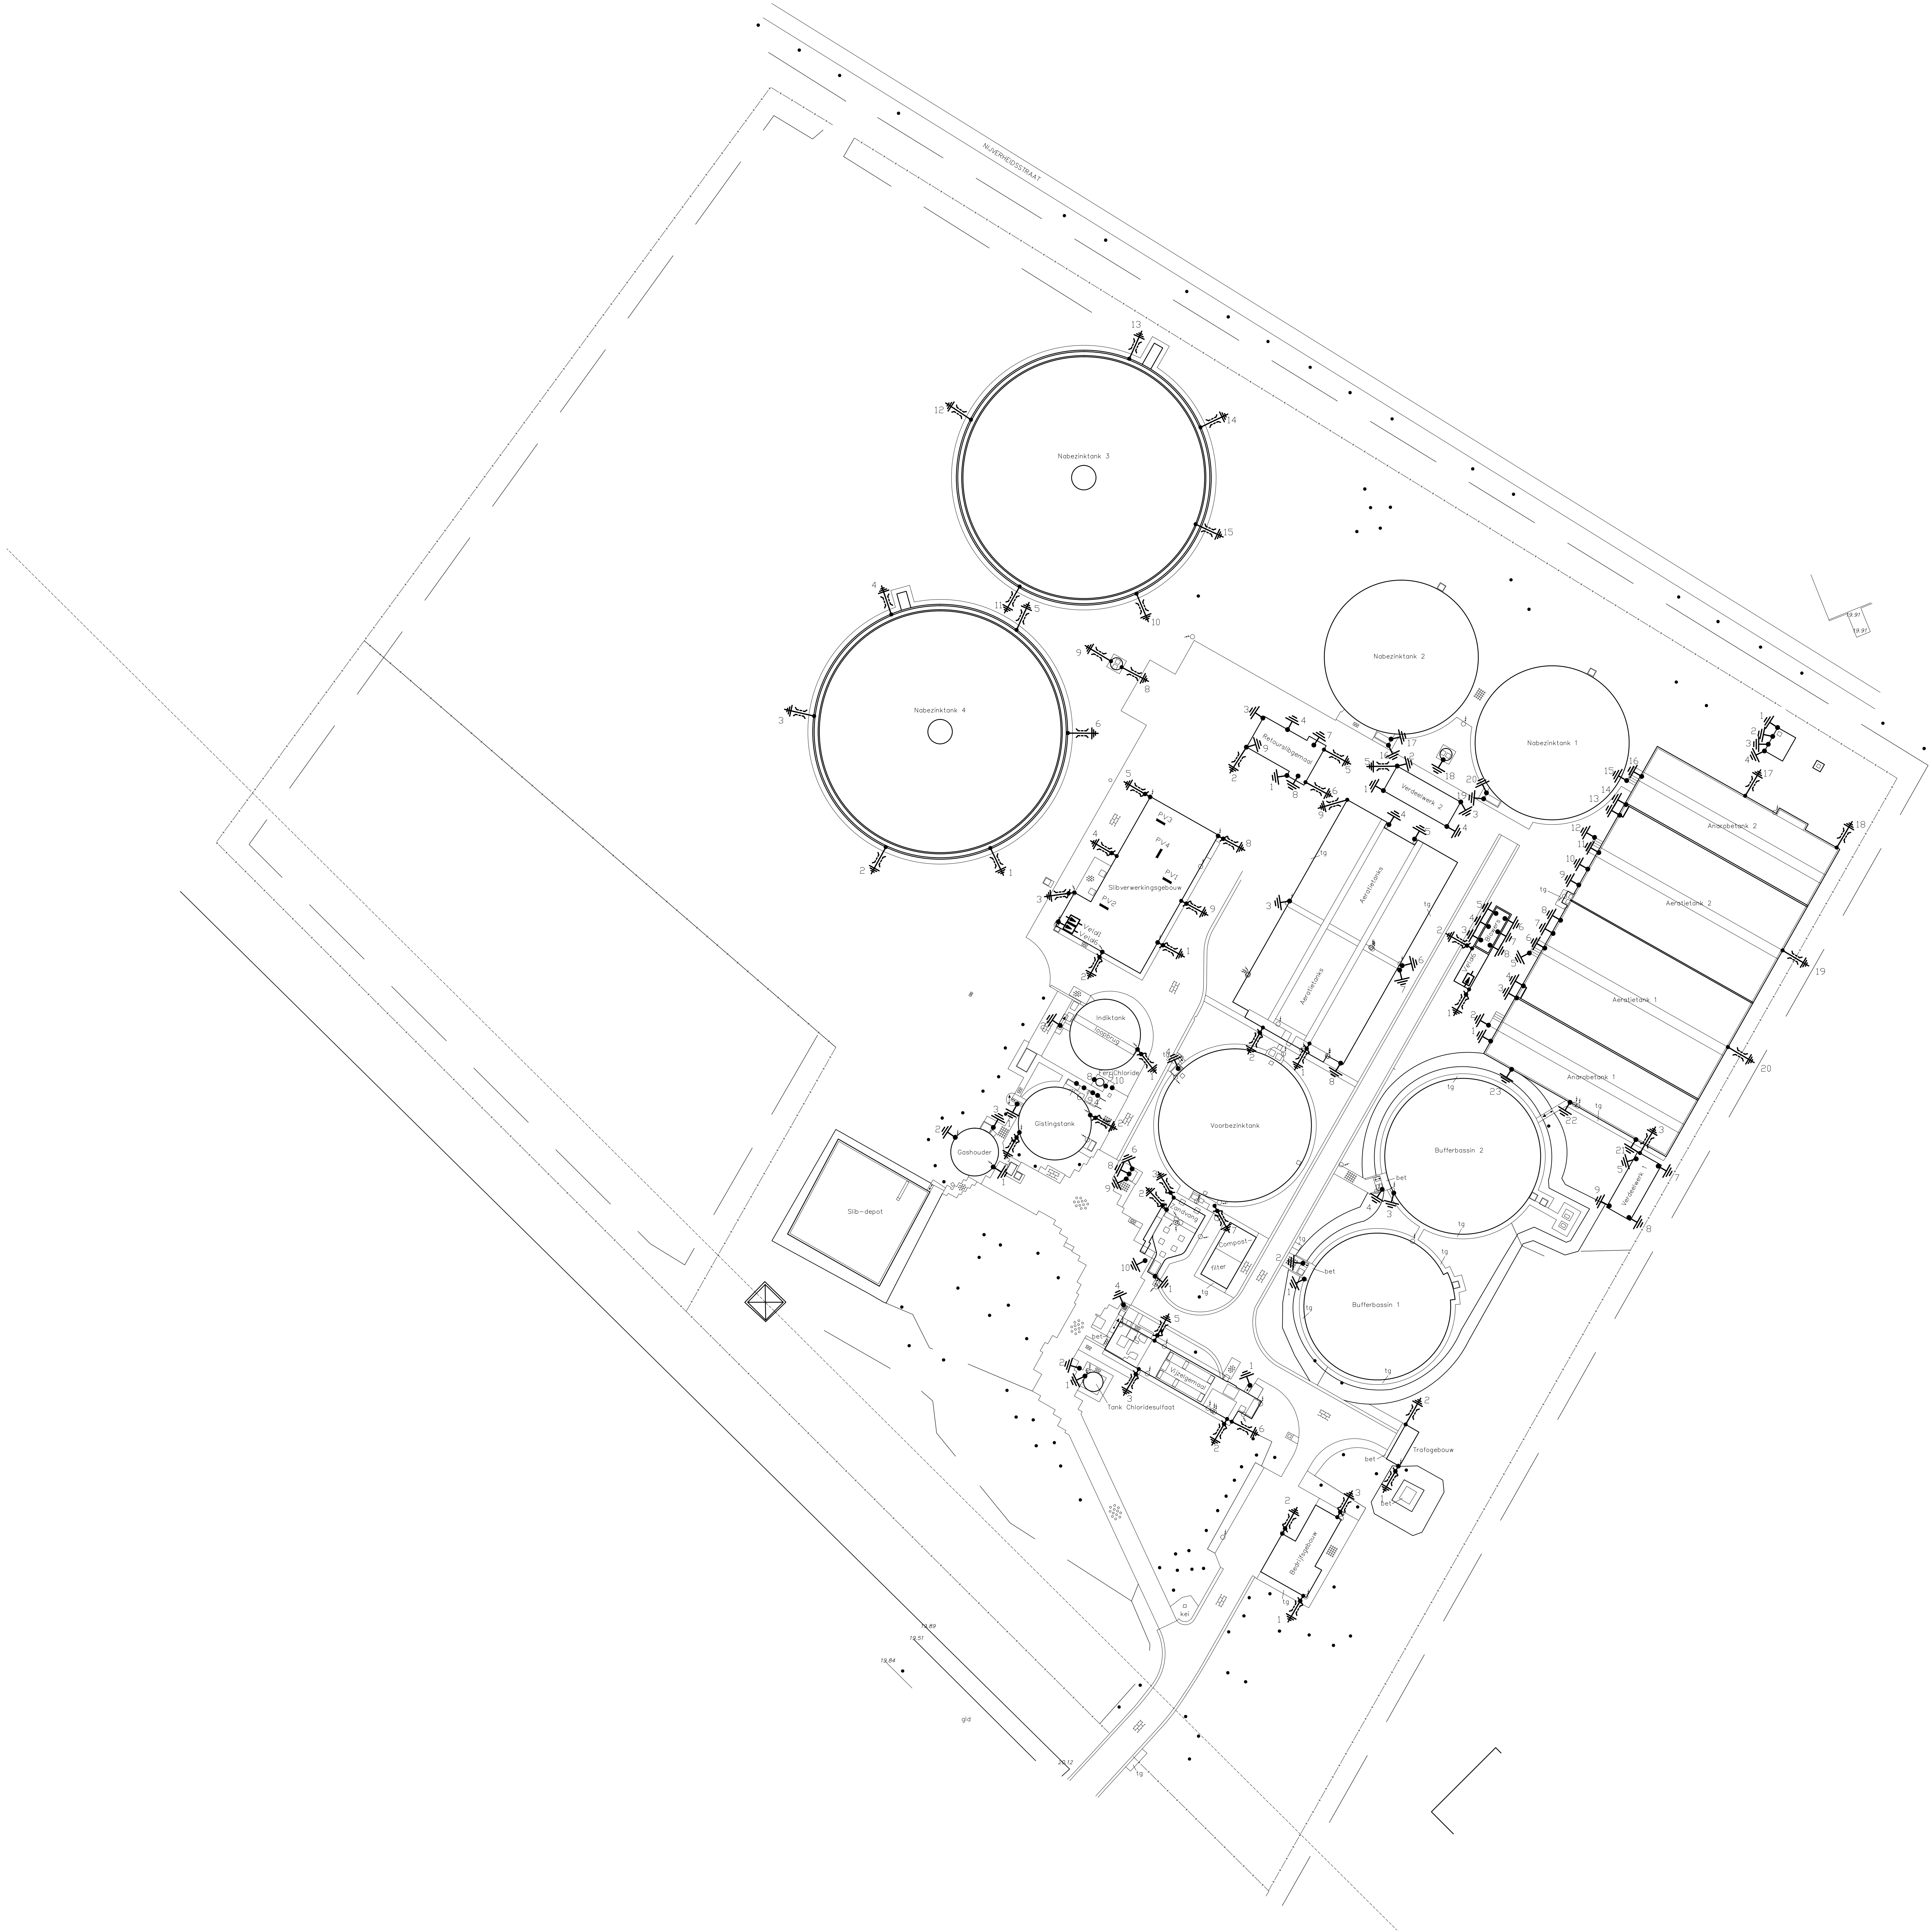

			omschrijving	
laafst gewijzigd		cont.		
RWZI Venray				
Bliksembeveiligingsinstallatie meetpunten				
Van: Waterschapswijk Kant: Thuisland 28 Postbus 1015 6500 HA Beuningen Tel: 0485-443000 Fax: 0485-211100 Internet: www.wzi.nl E-mail: wzi@wzi.nl			NCS-code :	
			tek.nr :	
			bladnr : 1 van :	
getekend gecontroleerd :		school format : A0		archiefnummer : 32-T-044-R1
23-2-2017				