


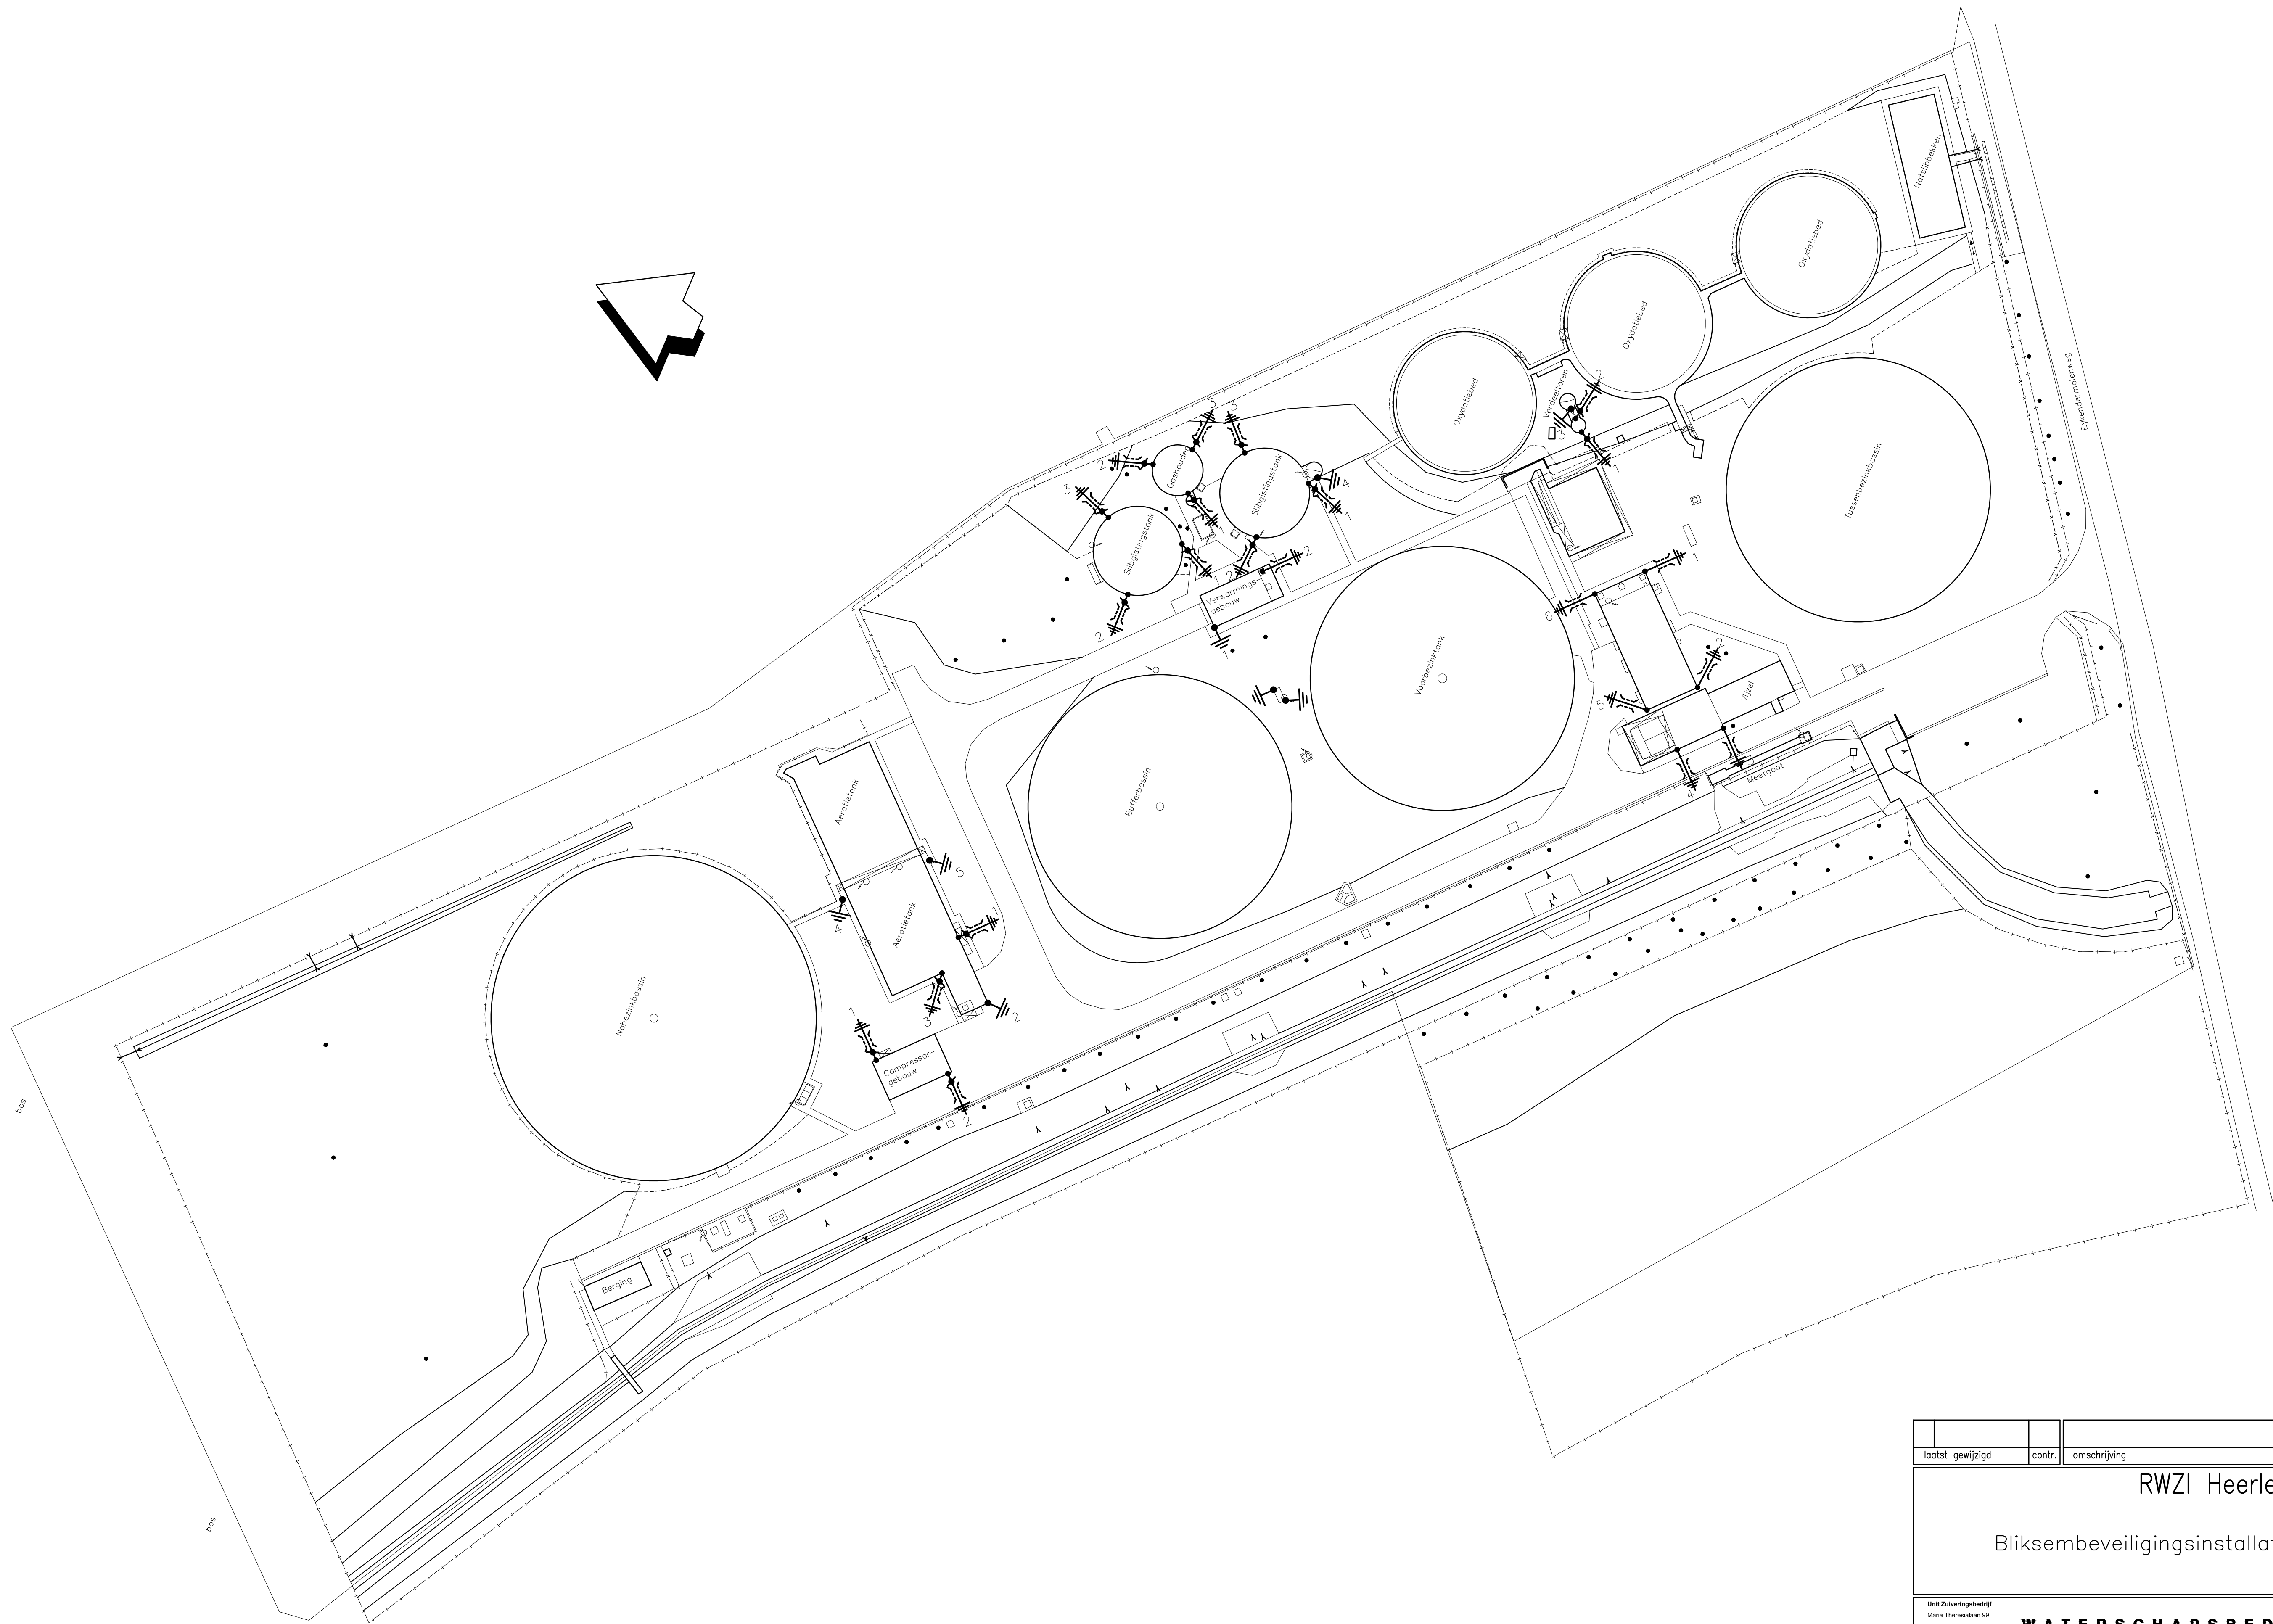

|   |  |        |                                                         |  |
|---|--|--------|---------------------------------------------------------|--|
| laatst gewijzigd   |  | contr. | omschrijving                                            |  |
| RWZI Heerlen   |  |        |                                                         |  |
| Bliksembeveiligingsinstallatie meetpunten   |  |        |                                                         |  |
| <div>Unit Zuiveringsbedrijf<br/>Mara Therssallan 99<br/>Postbus 1310<br/>6040 KH Roermond<br/>tel: 0475-394321<br/>fax: 0475-311600<br/>internet: www.wvl.nl<br/>e-mail: zuiveringsbedrijf@wvl.nl</div> |  |        | <div><b>WATERSCHAPSBEDRIJF</b><br/><b>LIMBURG</b></div> |  |
| getekend : 23-2-2017<br>gecontroleerd :   |  |        | projectnr :<br>tek.nr :<br>bladnr : 1 van : 1           |  |
| schaal : 1 : 500<br>formaat : A1   |  |        | archiefnummer : 40--T--016-R1                           |  |