


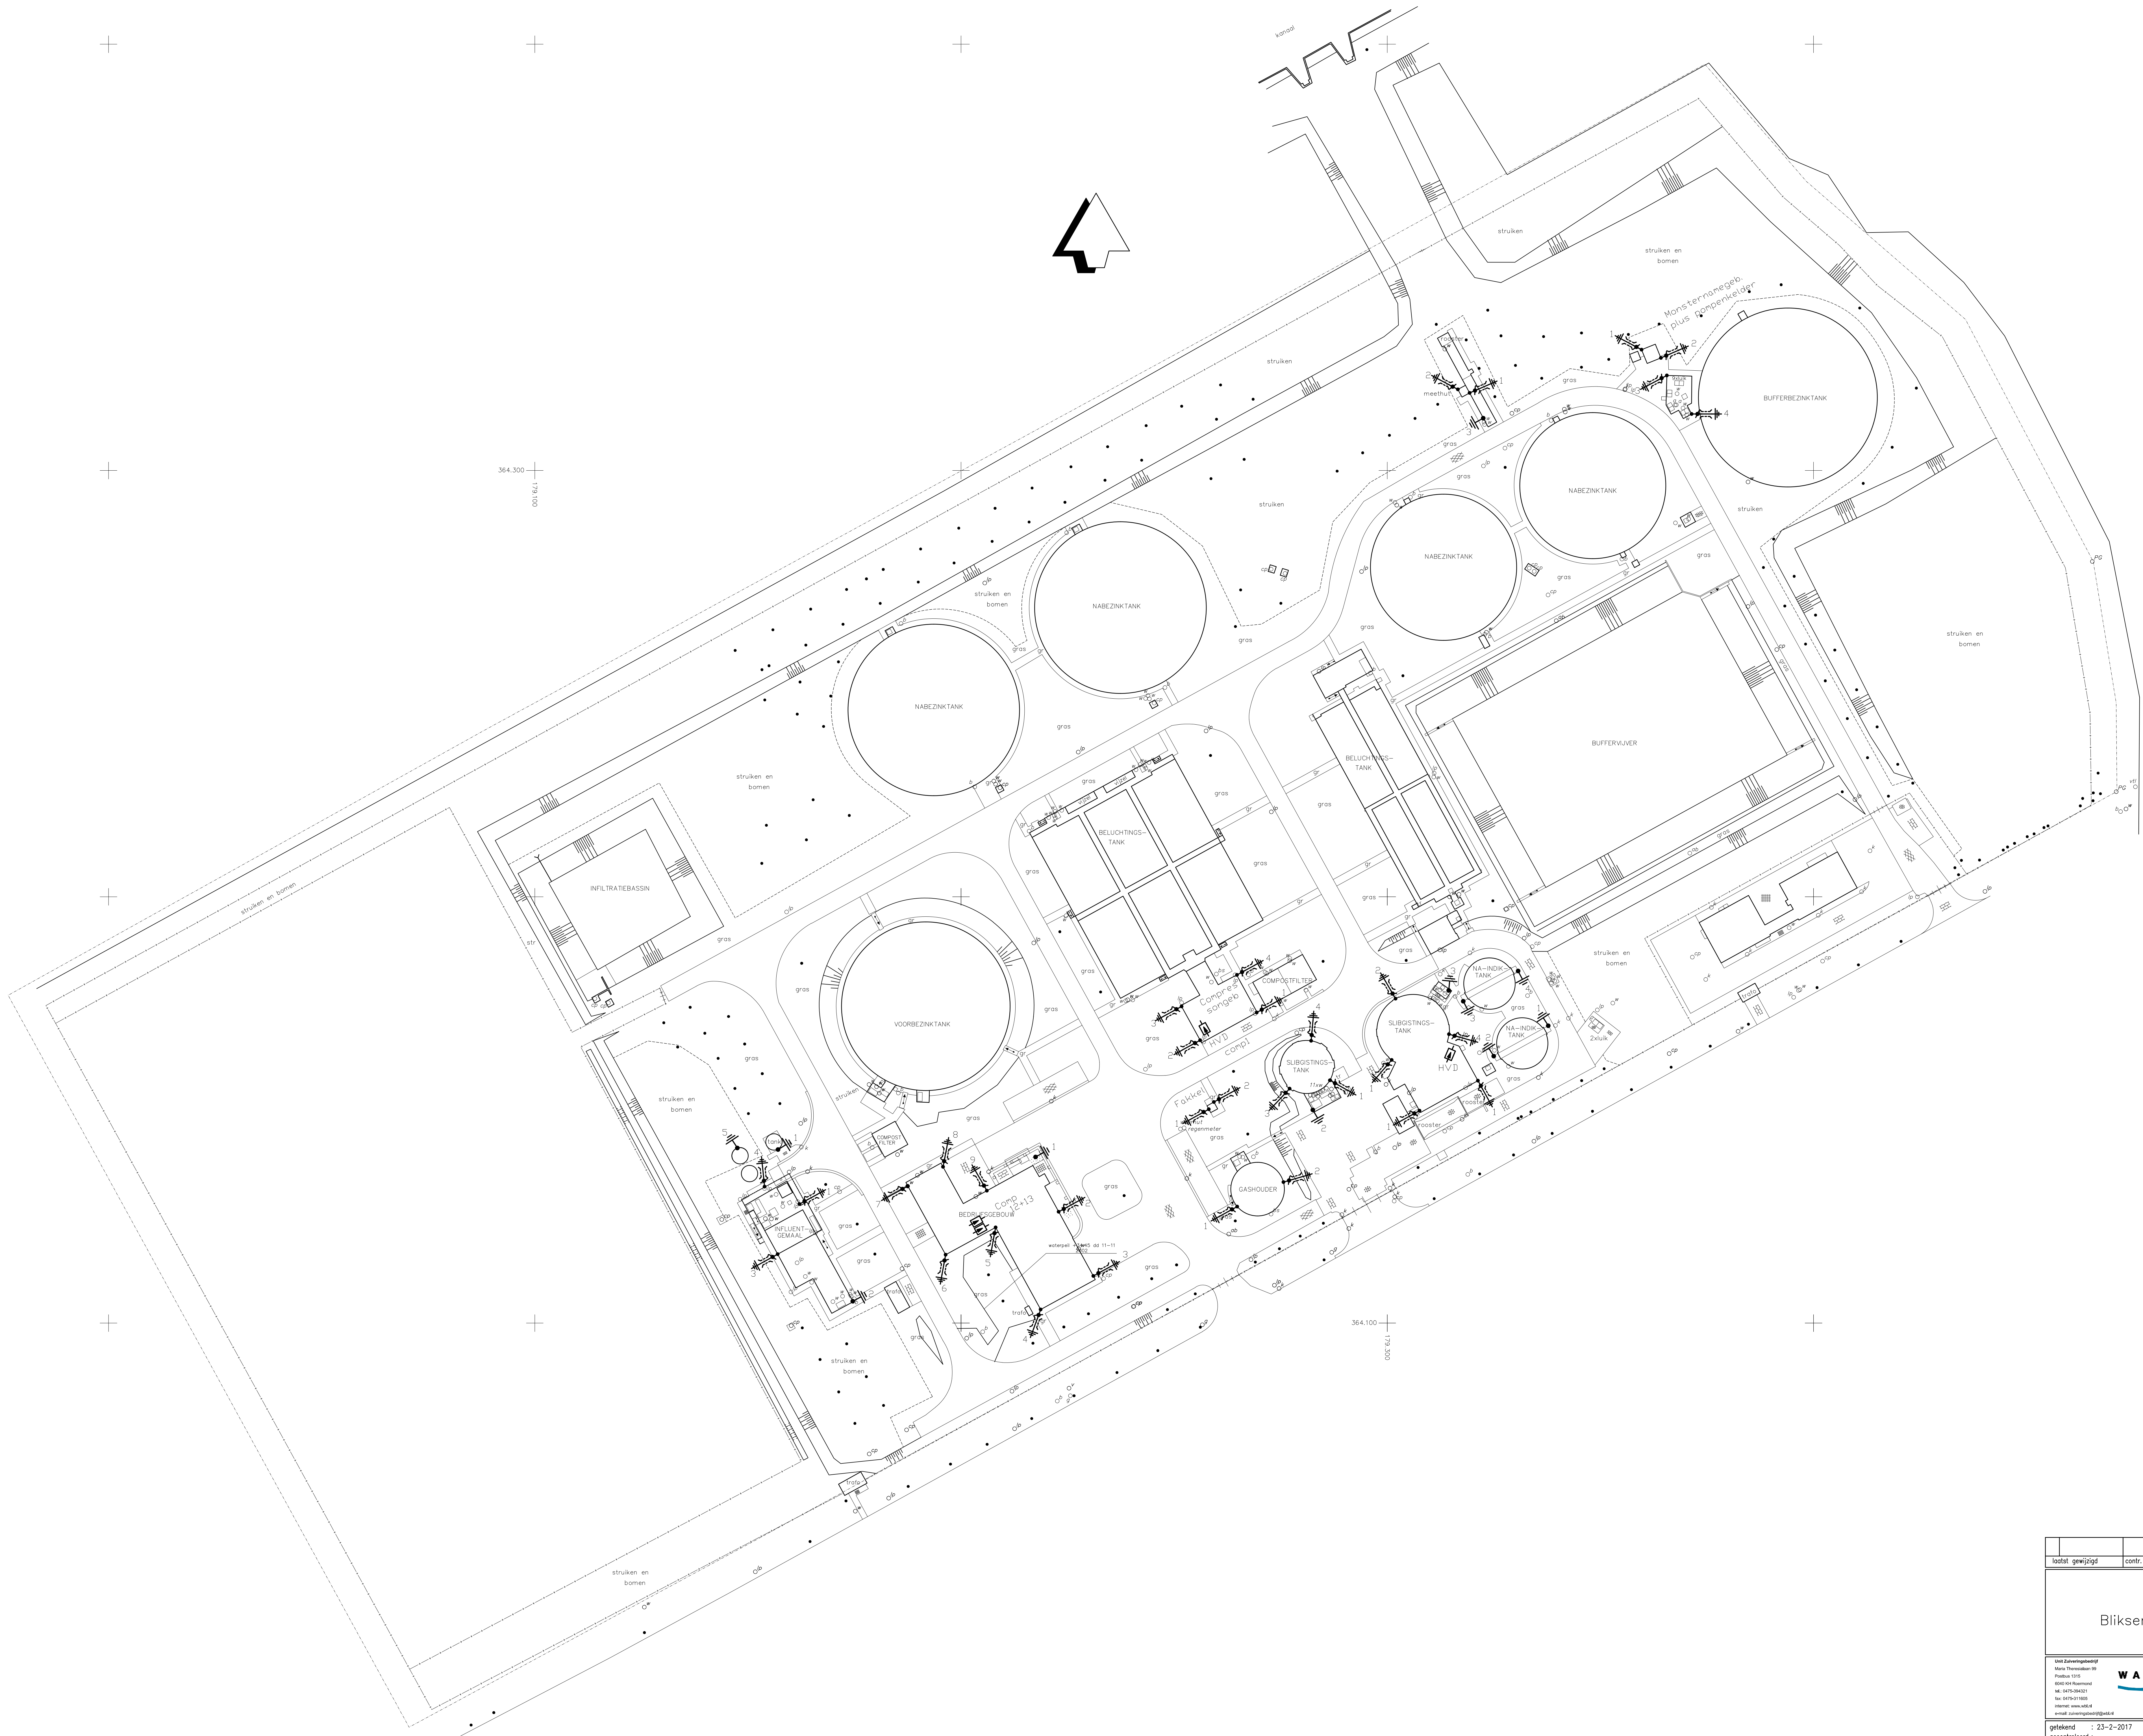

laatst gewijzigd	cont:	omschrijving	
RWZI Weert			
Bliksembeveiligingsinstallatie meetpunten			
getekend : 23-2-2017 gecontroleerd :		projectnr : tek.nr : bladzijde : 1 van 1	
school : 1 : 500 formaat : A0		archiefnummer : 46—T—063—R1	