


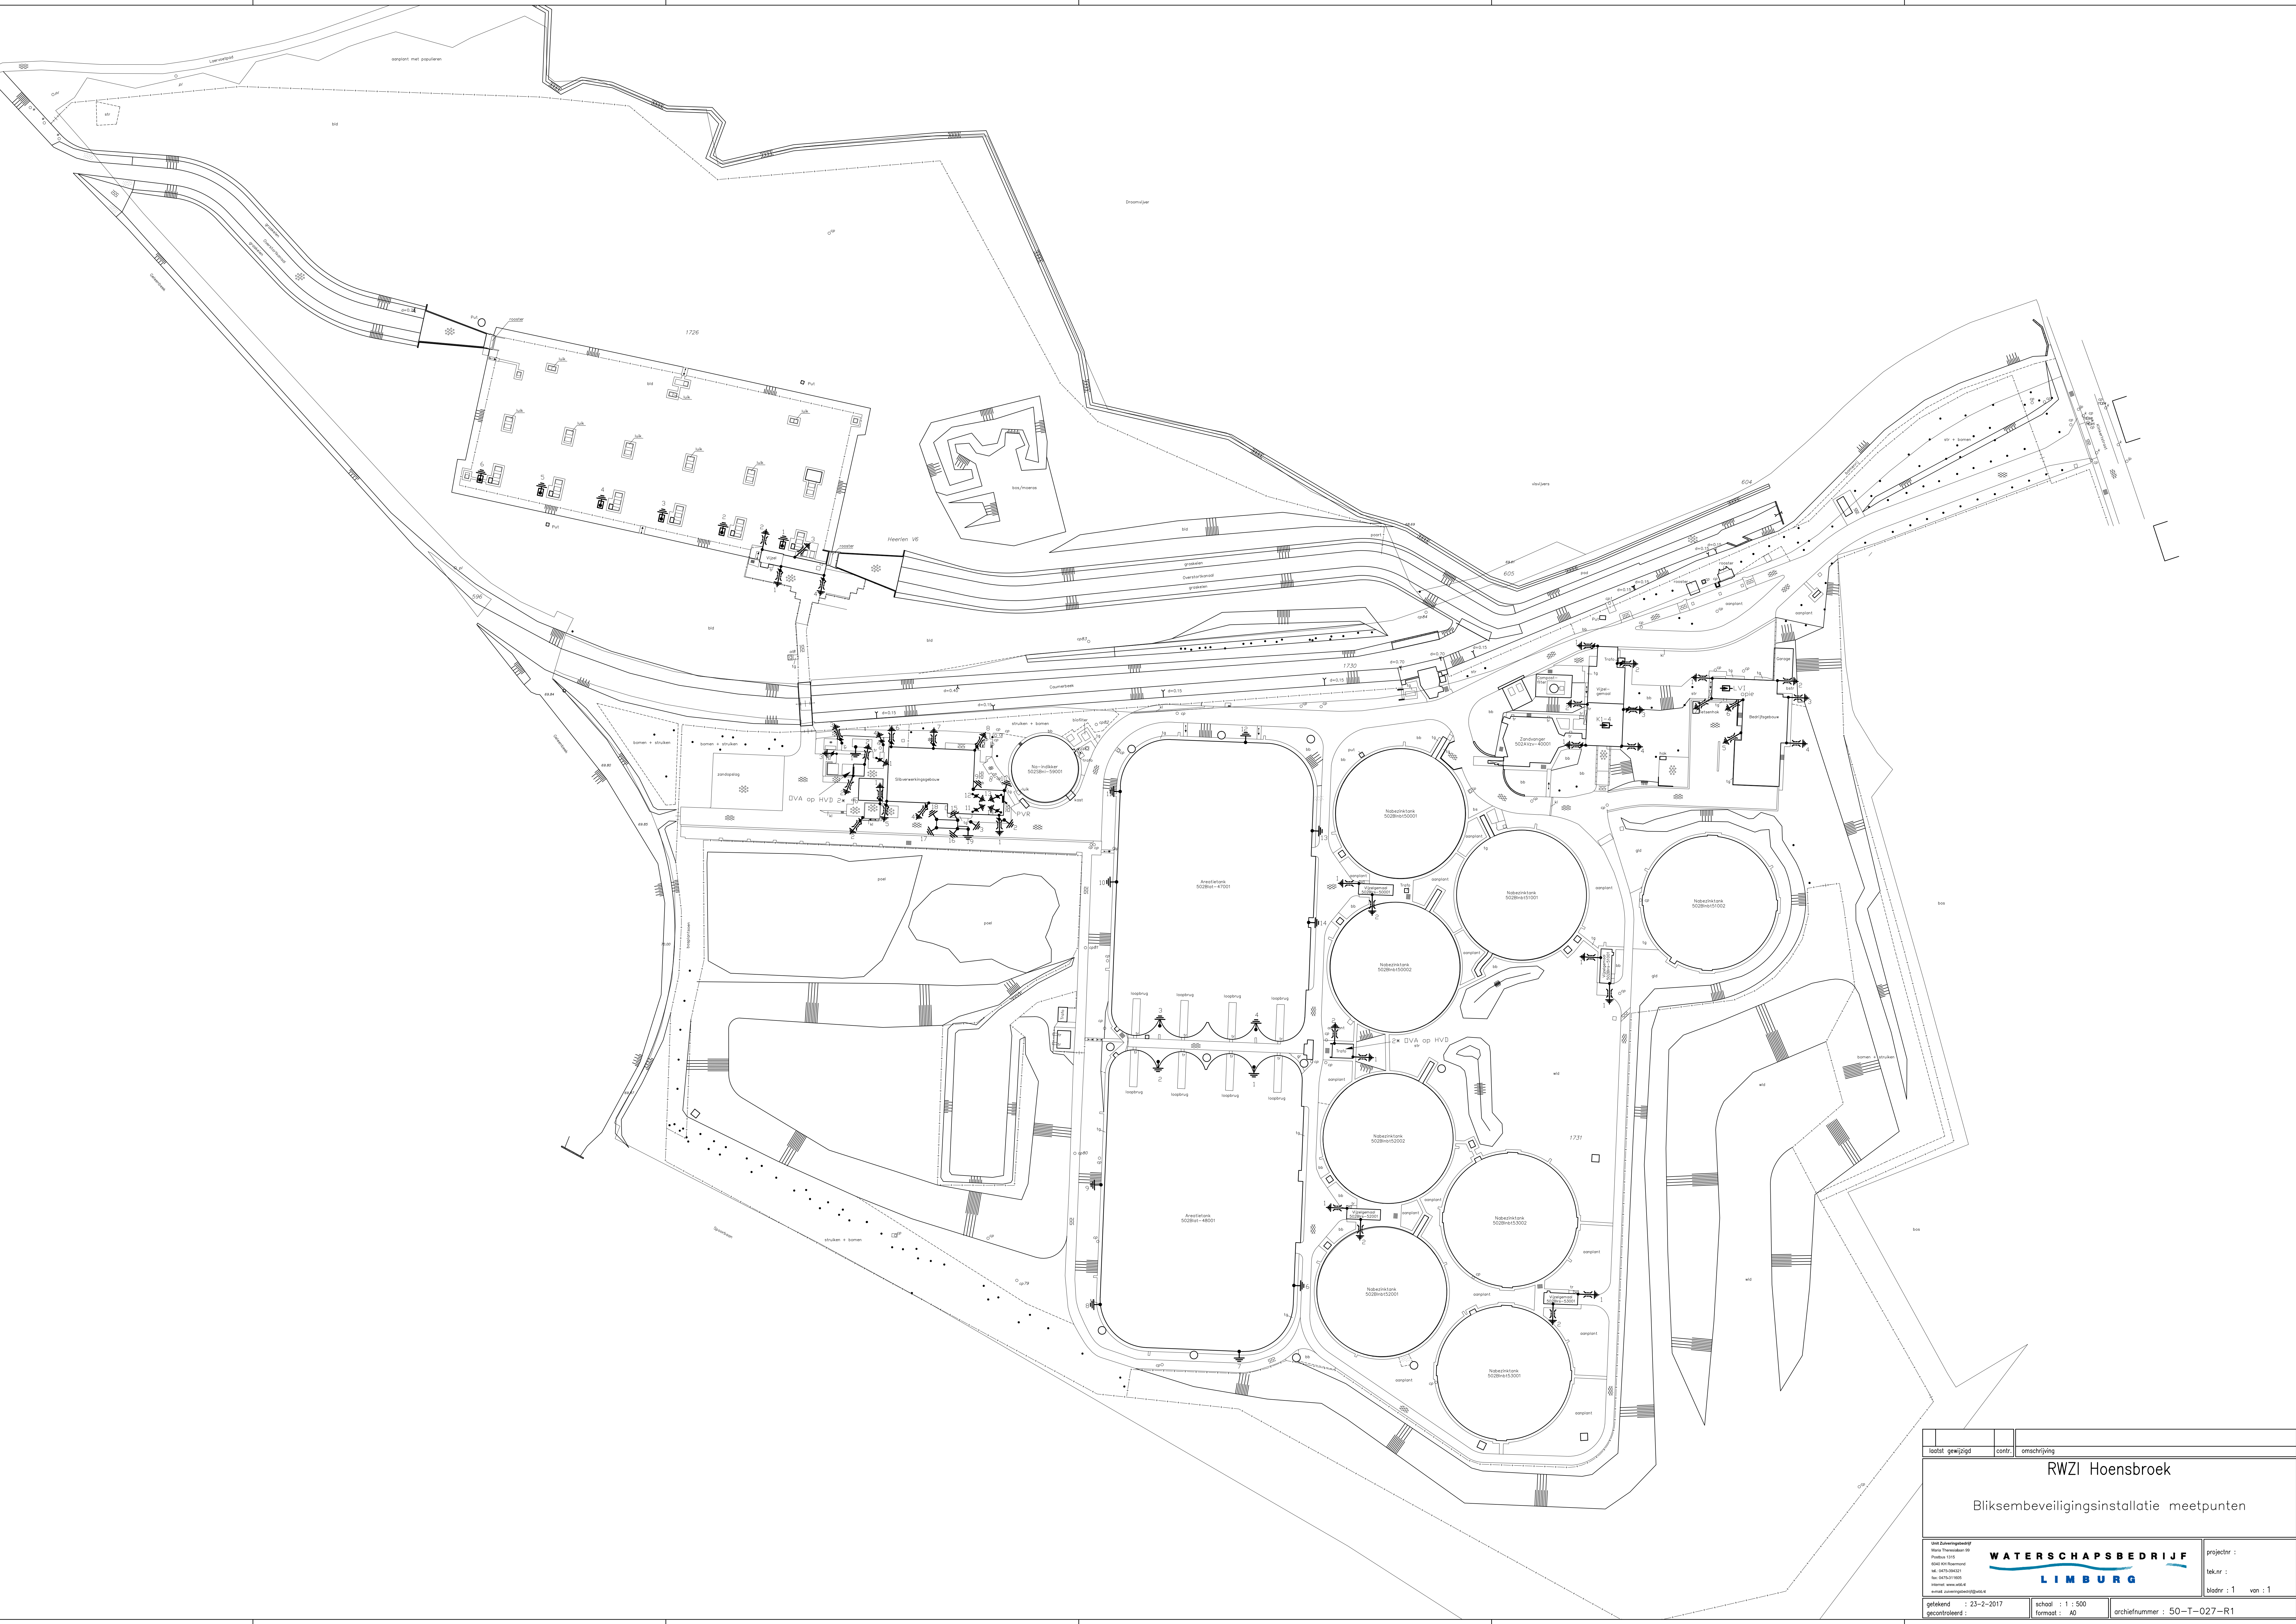

laast gewijzigd		cont.	omschrijving	
RWZI Hoensbroek				
Bliksembeveiligingsinstallatie meetpunten				
Unit Zilverwerkgebouw Mare Theresien 10 Postbus 1115 6500 ND Nieuwen tel. 0475-504321 fax 0475-504326 internet: www.wab.nl e-mail: aaron@wab.nl			WATERSCHAPSBEDRIJF LIMBURG	
getekend : 23-2-2017			projectnr : 50-T-027-R1	
gecontroleerd : 23-2-2017			blader : 1 van : 1	
school : 1 : 500			format : A0	
archiefnummer : 50-T-027-R1				