
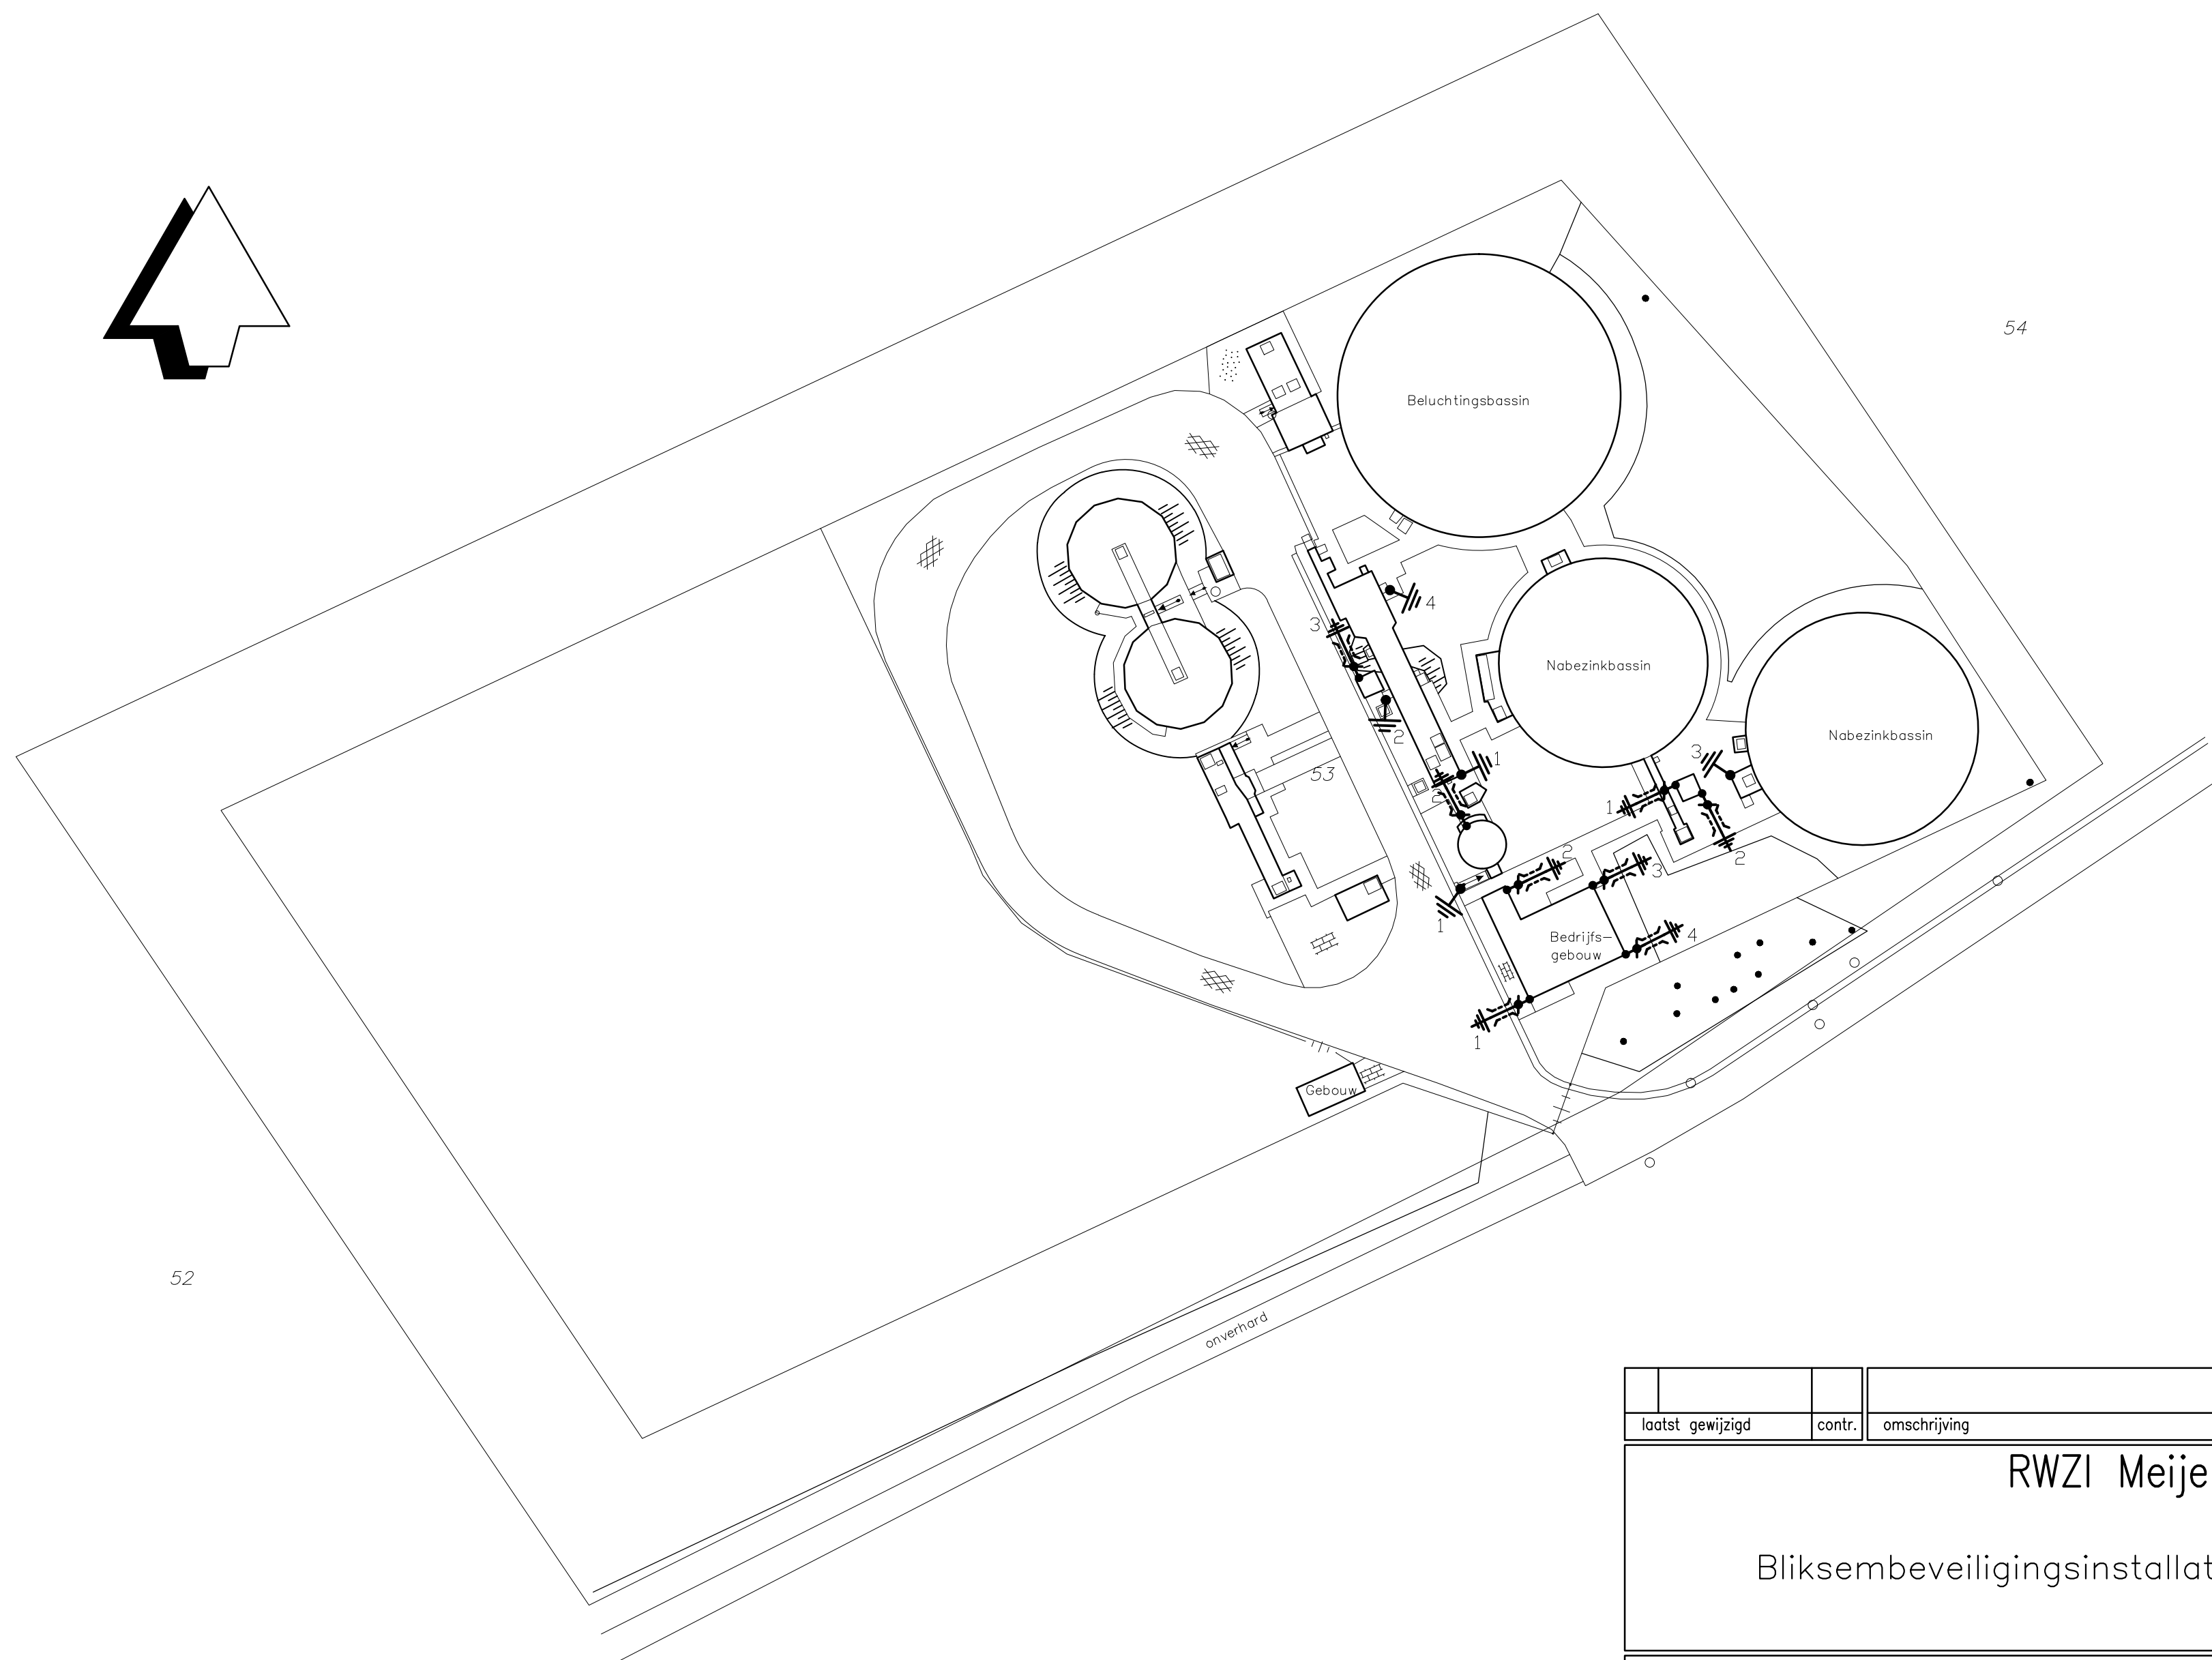


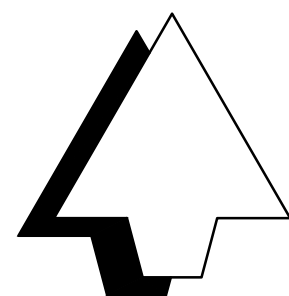

54

52

laatst gewijzigd	contr.	omschrijving	
RWZI Meijel			
Bliksembeveiligingsinstallatie meetpunten			
Unit Zuiveringsbedrijf Maria Theresialaan 99 Postbus 1315 6040 KH Roermond tel.: 0475-394321 fax: 0475-311605 internet: www.wbl.nl e-mail: zuiveringsbedrijf@wbl.nl		WATERSCHAPSBEDRIJF LIMBURG	
getekend : 23-2-2017 gecontroleerd :		schaal : 1 : 500 formaat : A2	projectnr : tek.nr : bladnr : 1 van : 1
archiefnummer : 52-T-012-R1			