
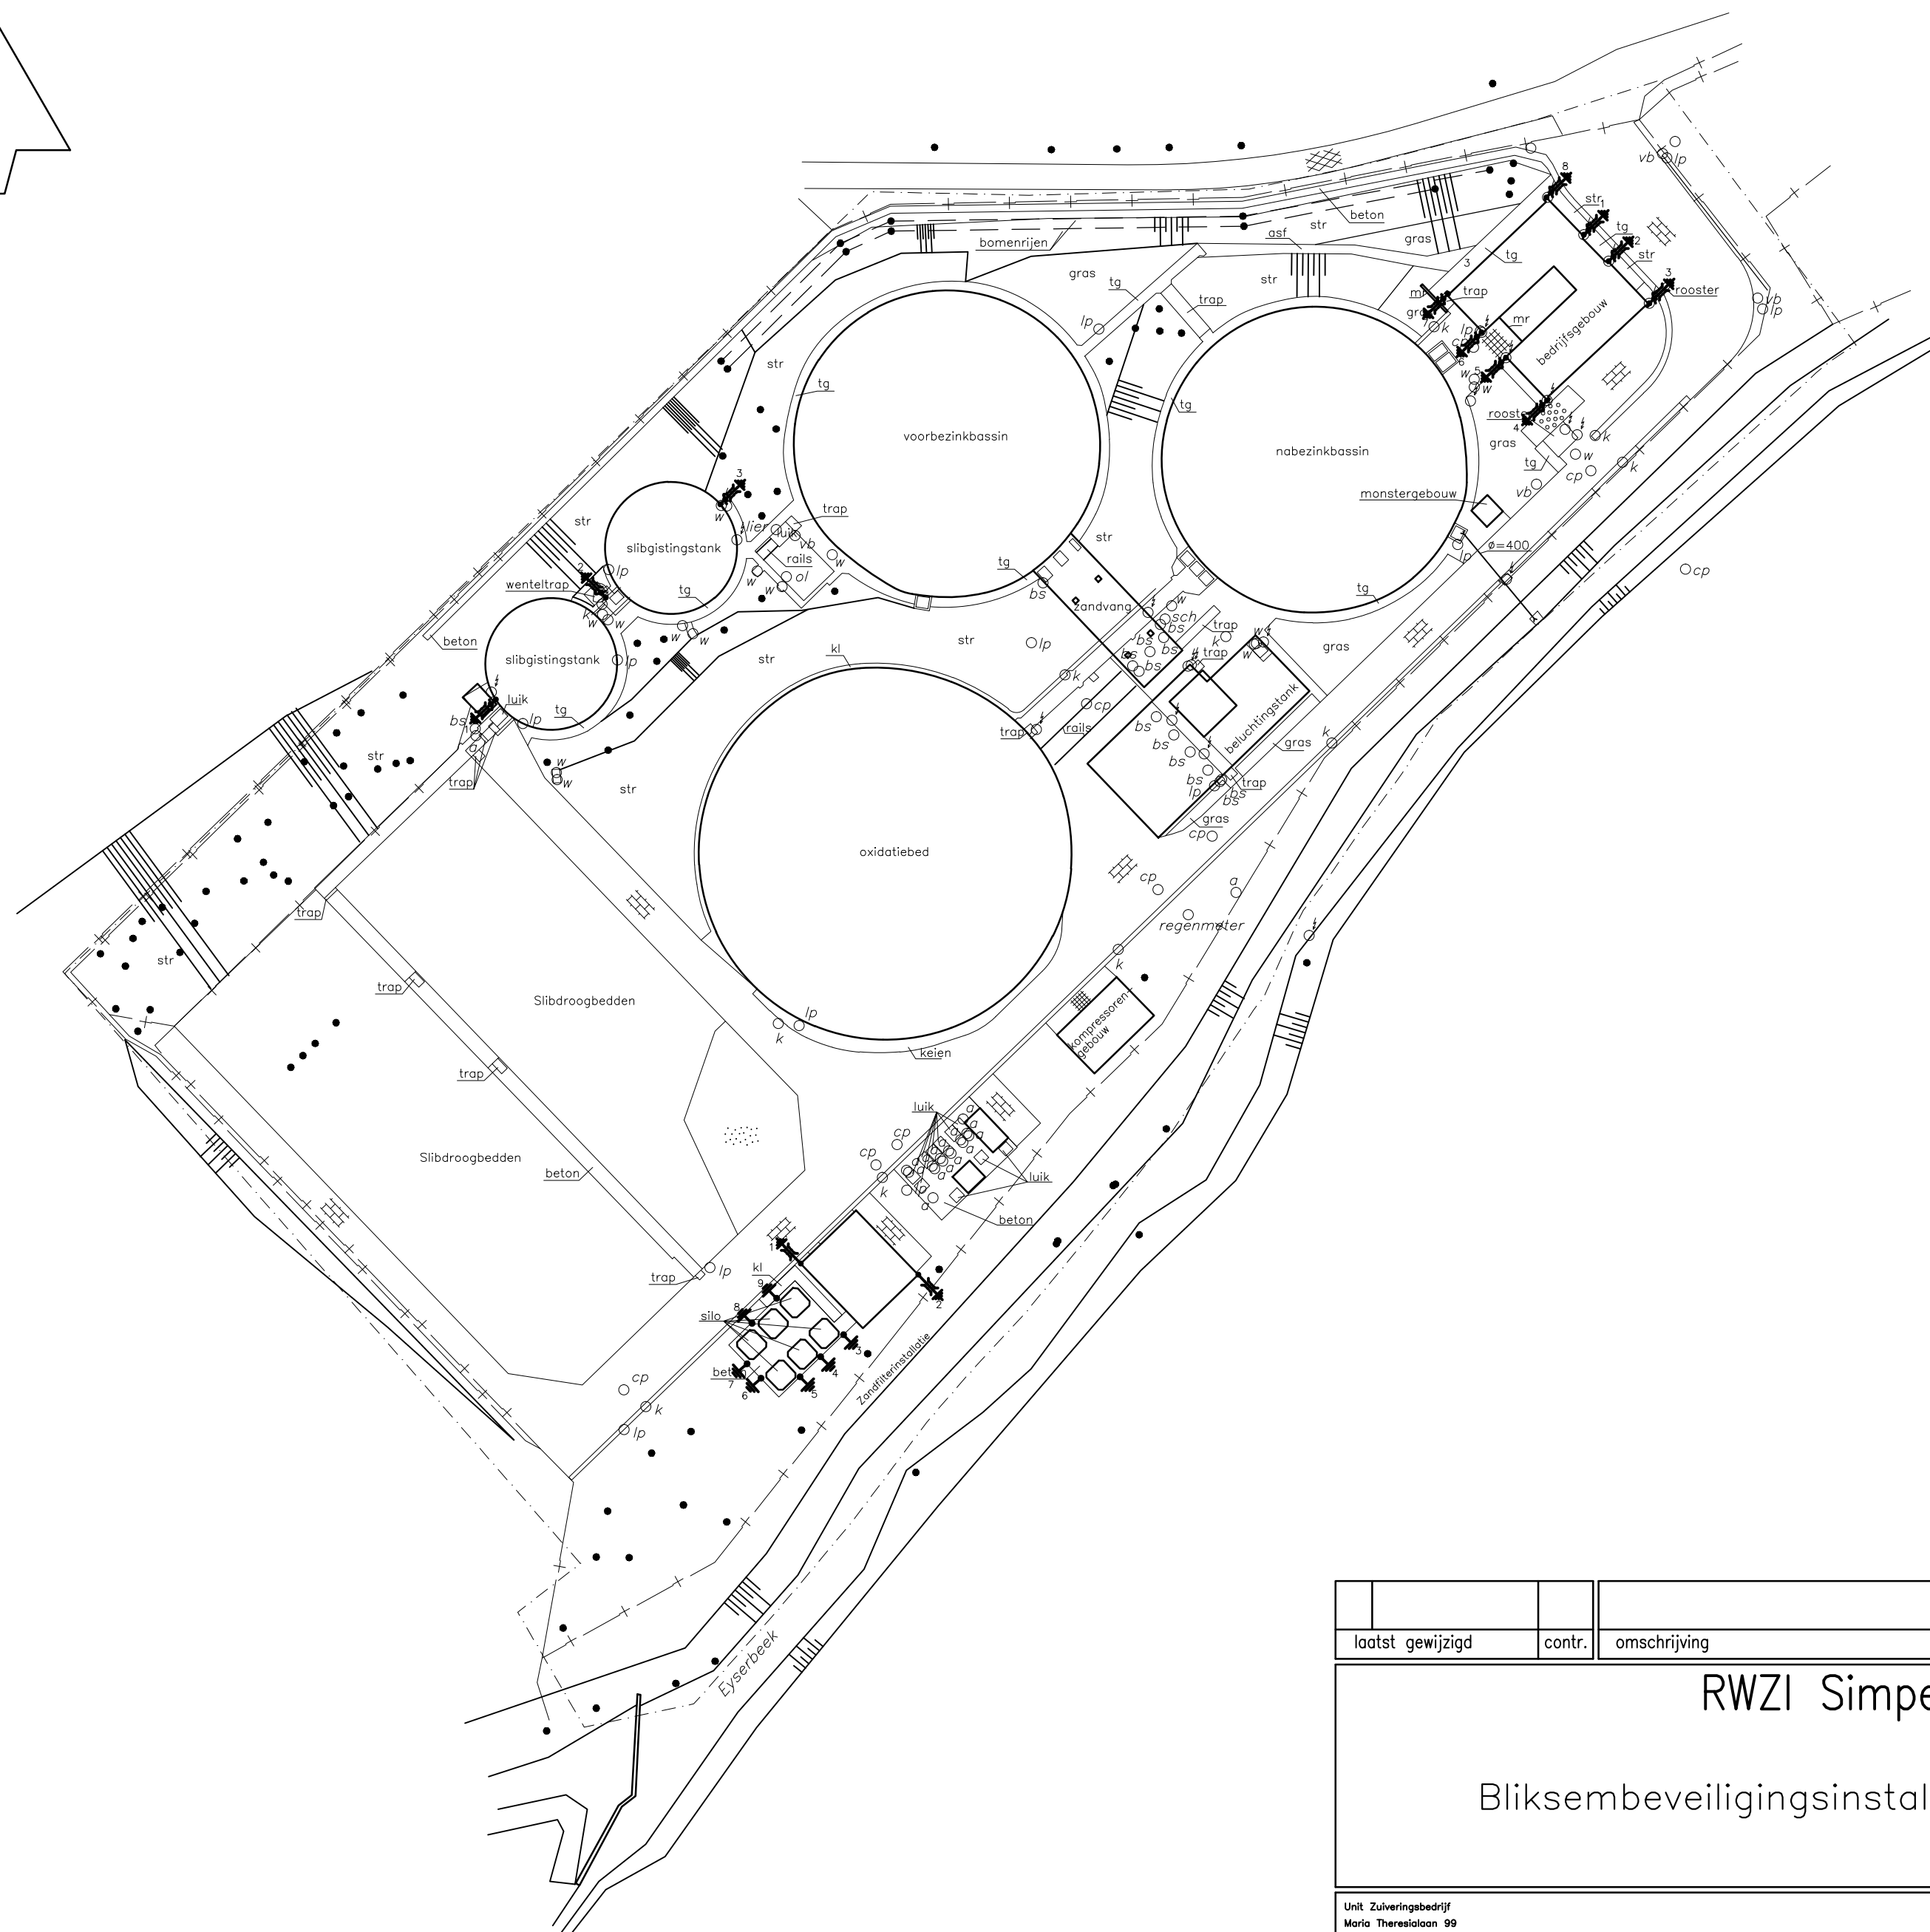


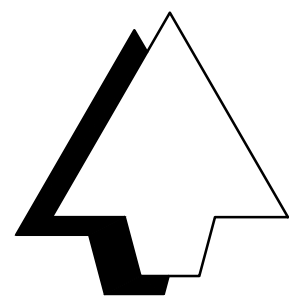

laatst gewijzigd	contr.	omschrijving
RWZI Simpelveld		
Bliksembeveiligingsinstallatie meetpunten		
Unit Zuiveringsbedrijf Maria Theresialaan 99 Postbus 1315 6040 KH Roermond tel.: 088-8420000 fax: 0475-311605 internet: www.wbl.nl e-mail: zuiveringsbedrijf@wbl.nl		NCS-code : tek.nr : bladnr : 1 van :
getekend : 23-2-2017 gecontroleerd :	schaal : 1 : 500 formaat : A2	archiefnummer : 54-T-015-R1