
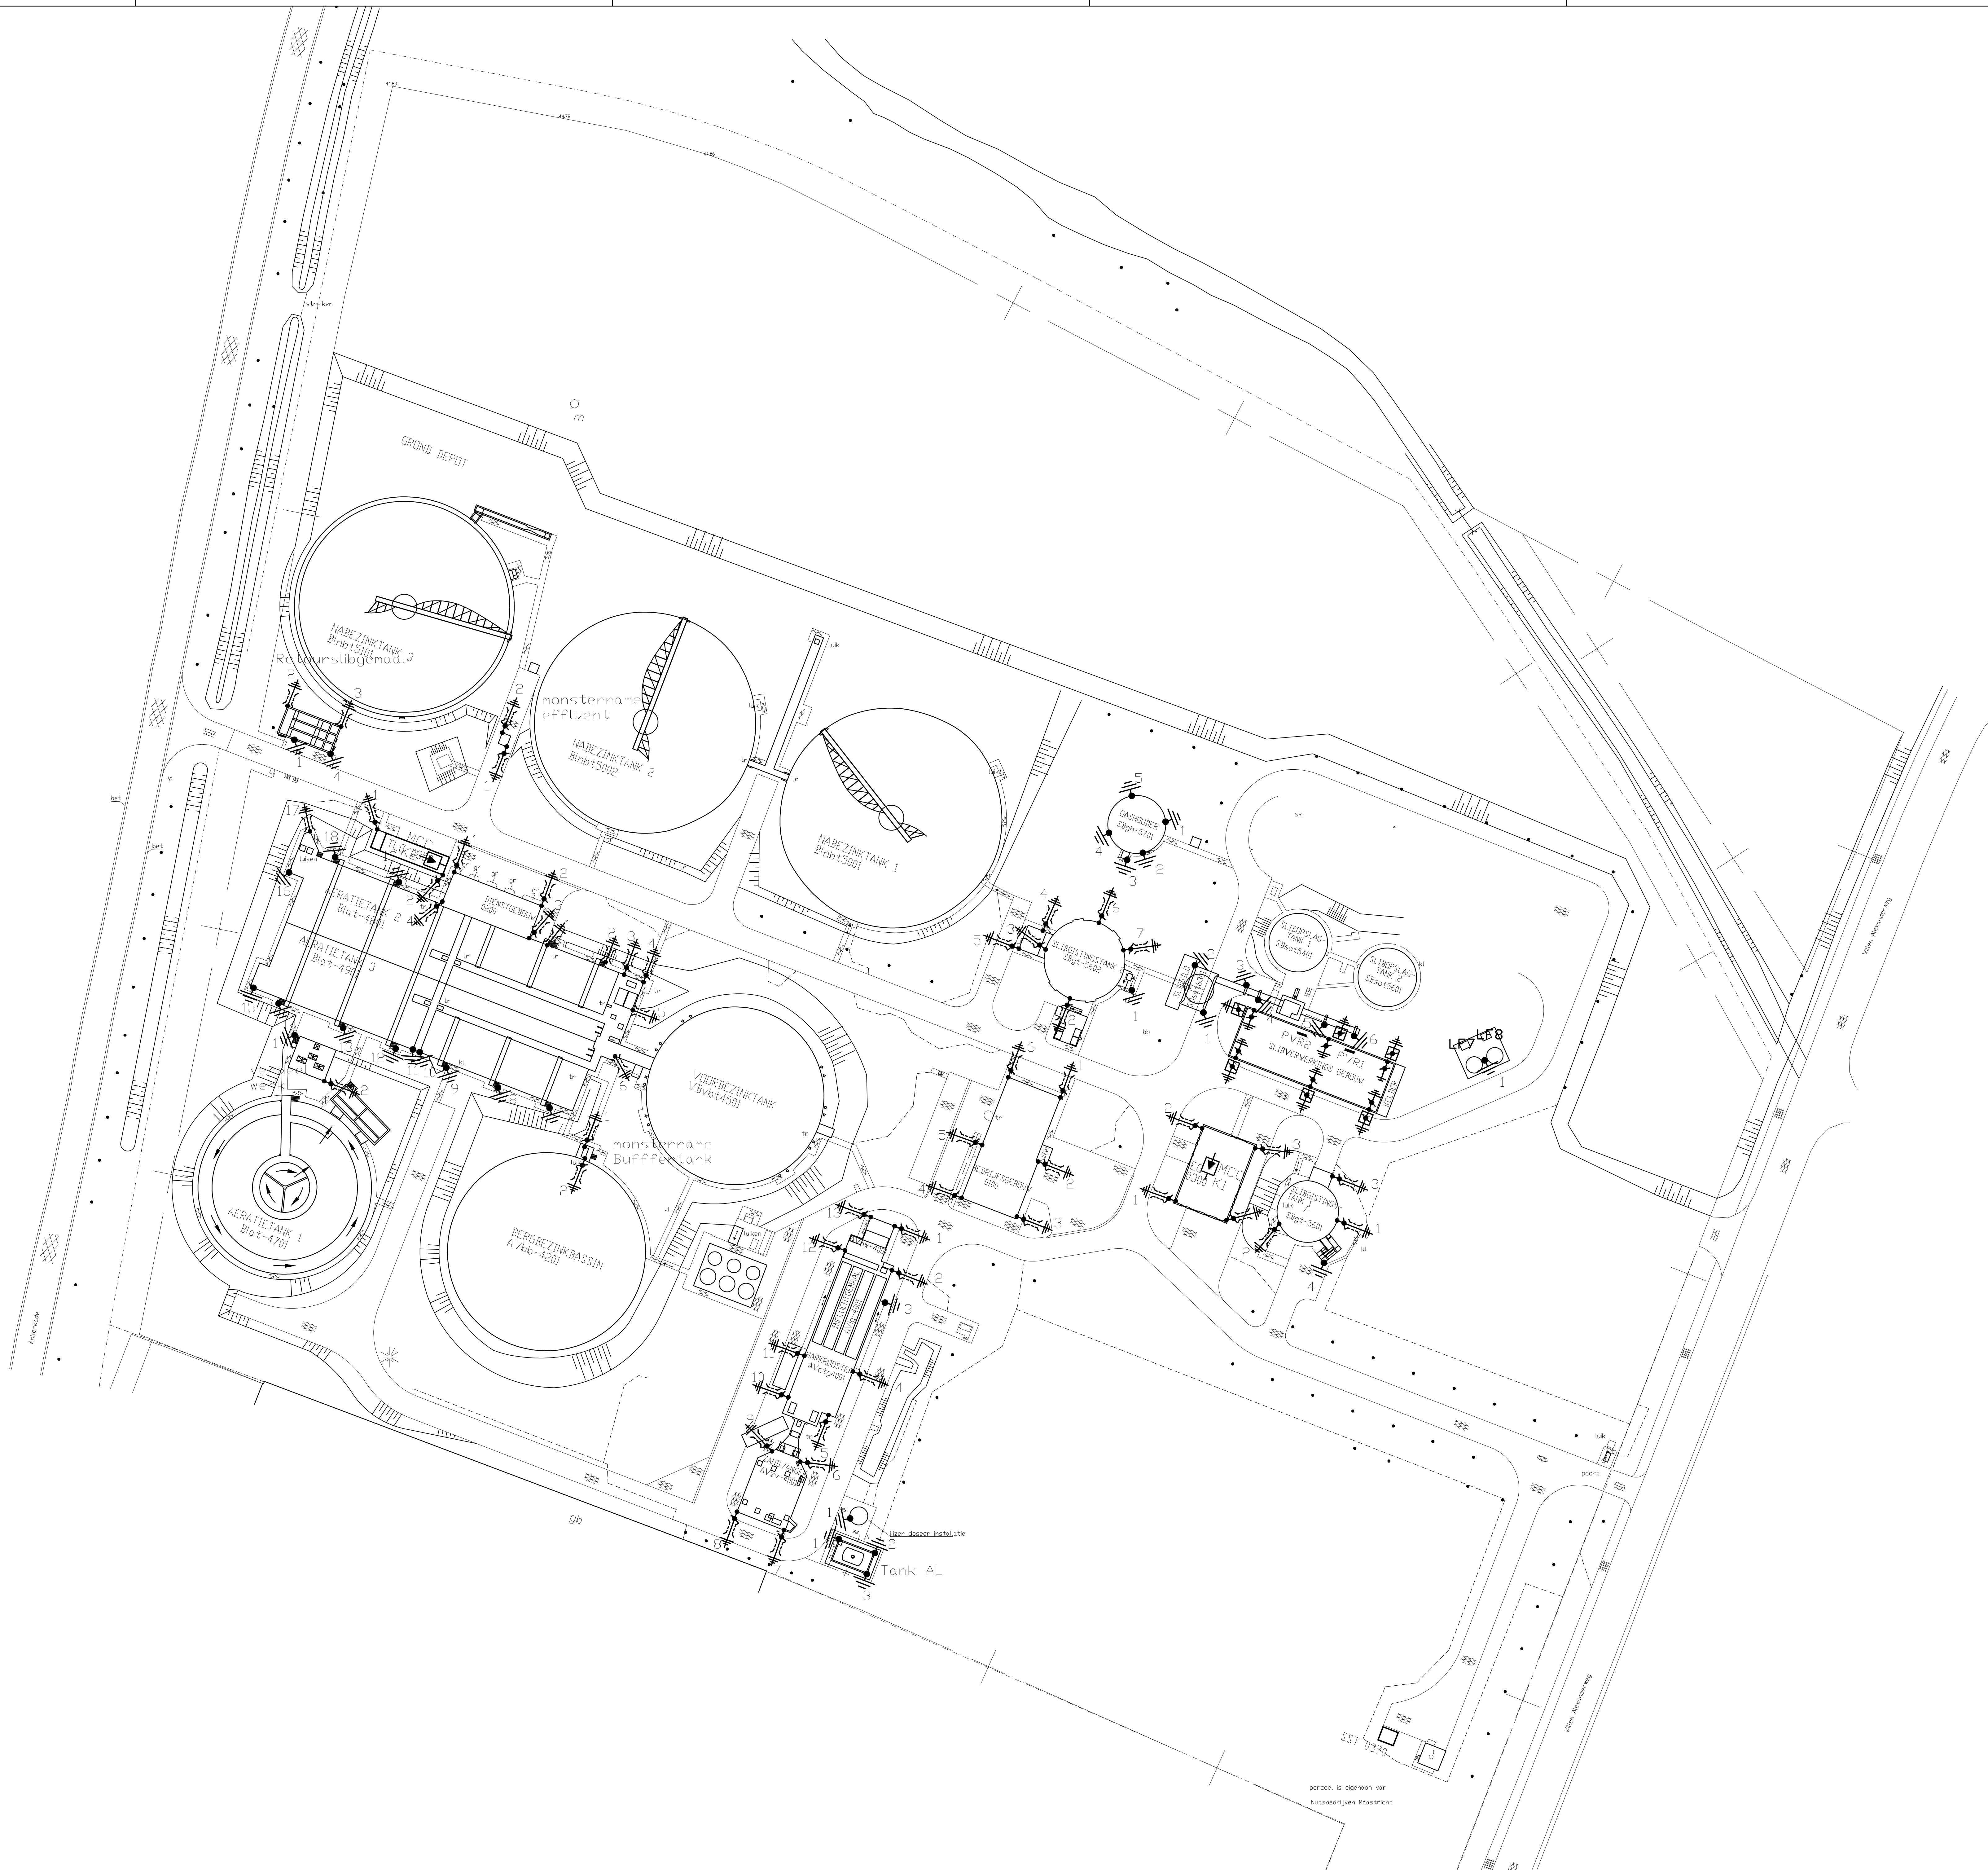


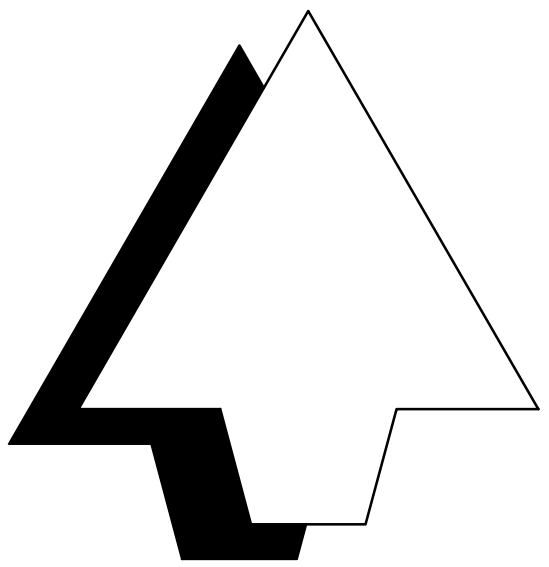

laast gewijzigd		cont.	omschrijving
RWZI Limmel			
Bliksembeveiligingsinstallatie meetpunten			
Uitvoering Mara Thoenes 06 Postbus 1710 6400 AA Overvecht tel. 0475-340021 fax 0475-311300 internet: www.rwzi.nl e-mail: ruzen@rwzi.nl		projectnr : tek.nr : bladnr : 1 van : 1	
getekend : 22-2-2017 gecontroleerd :		schaal : 1 : 500 formaat : A0	archiefnummer : S6-T-067-R1