
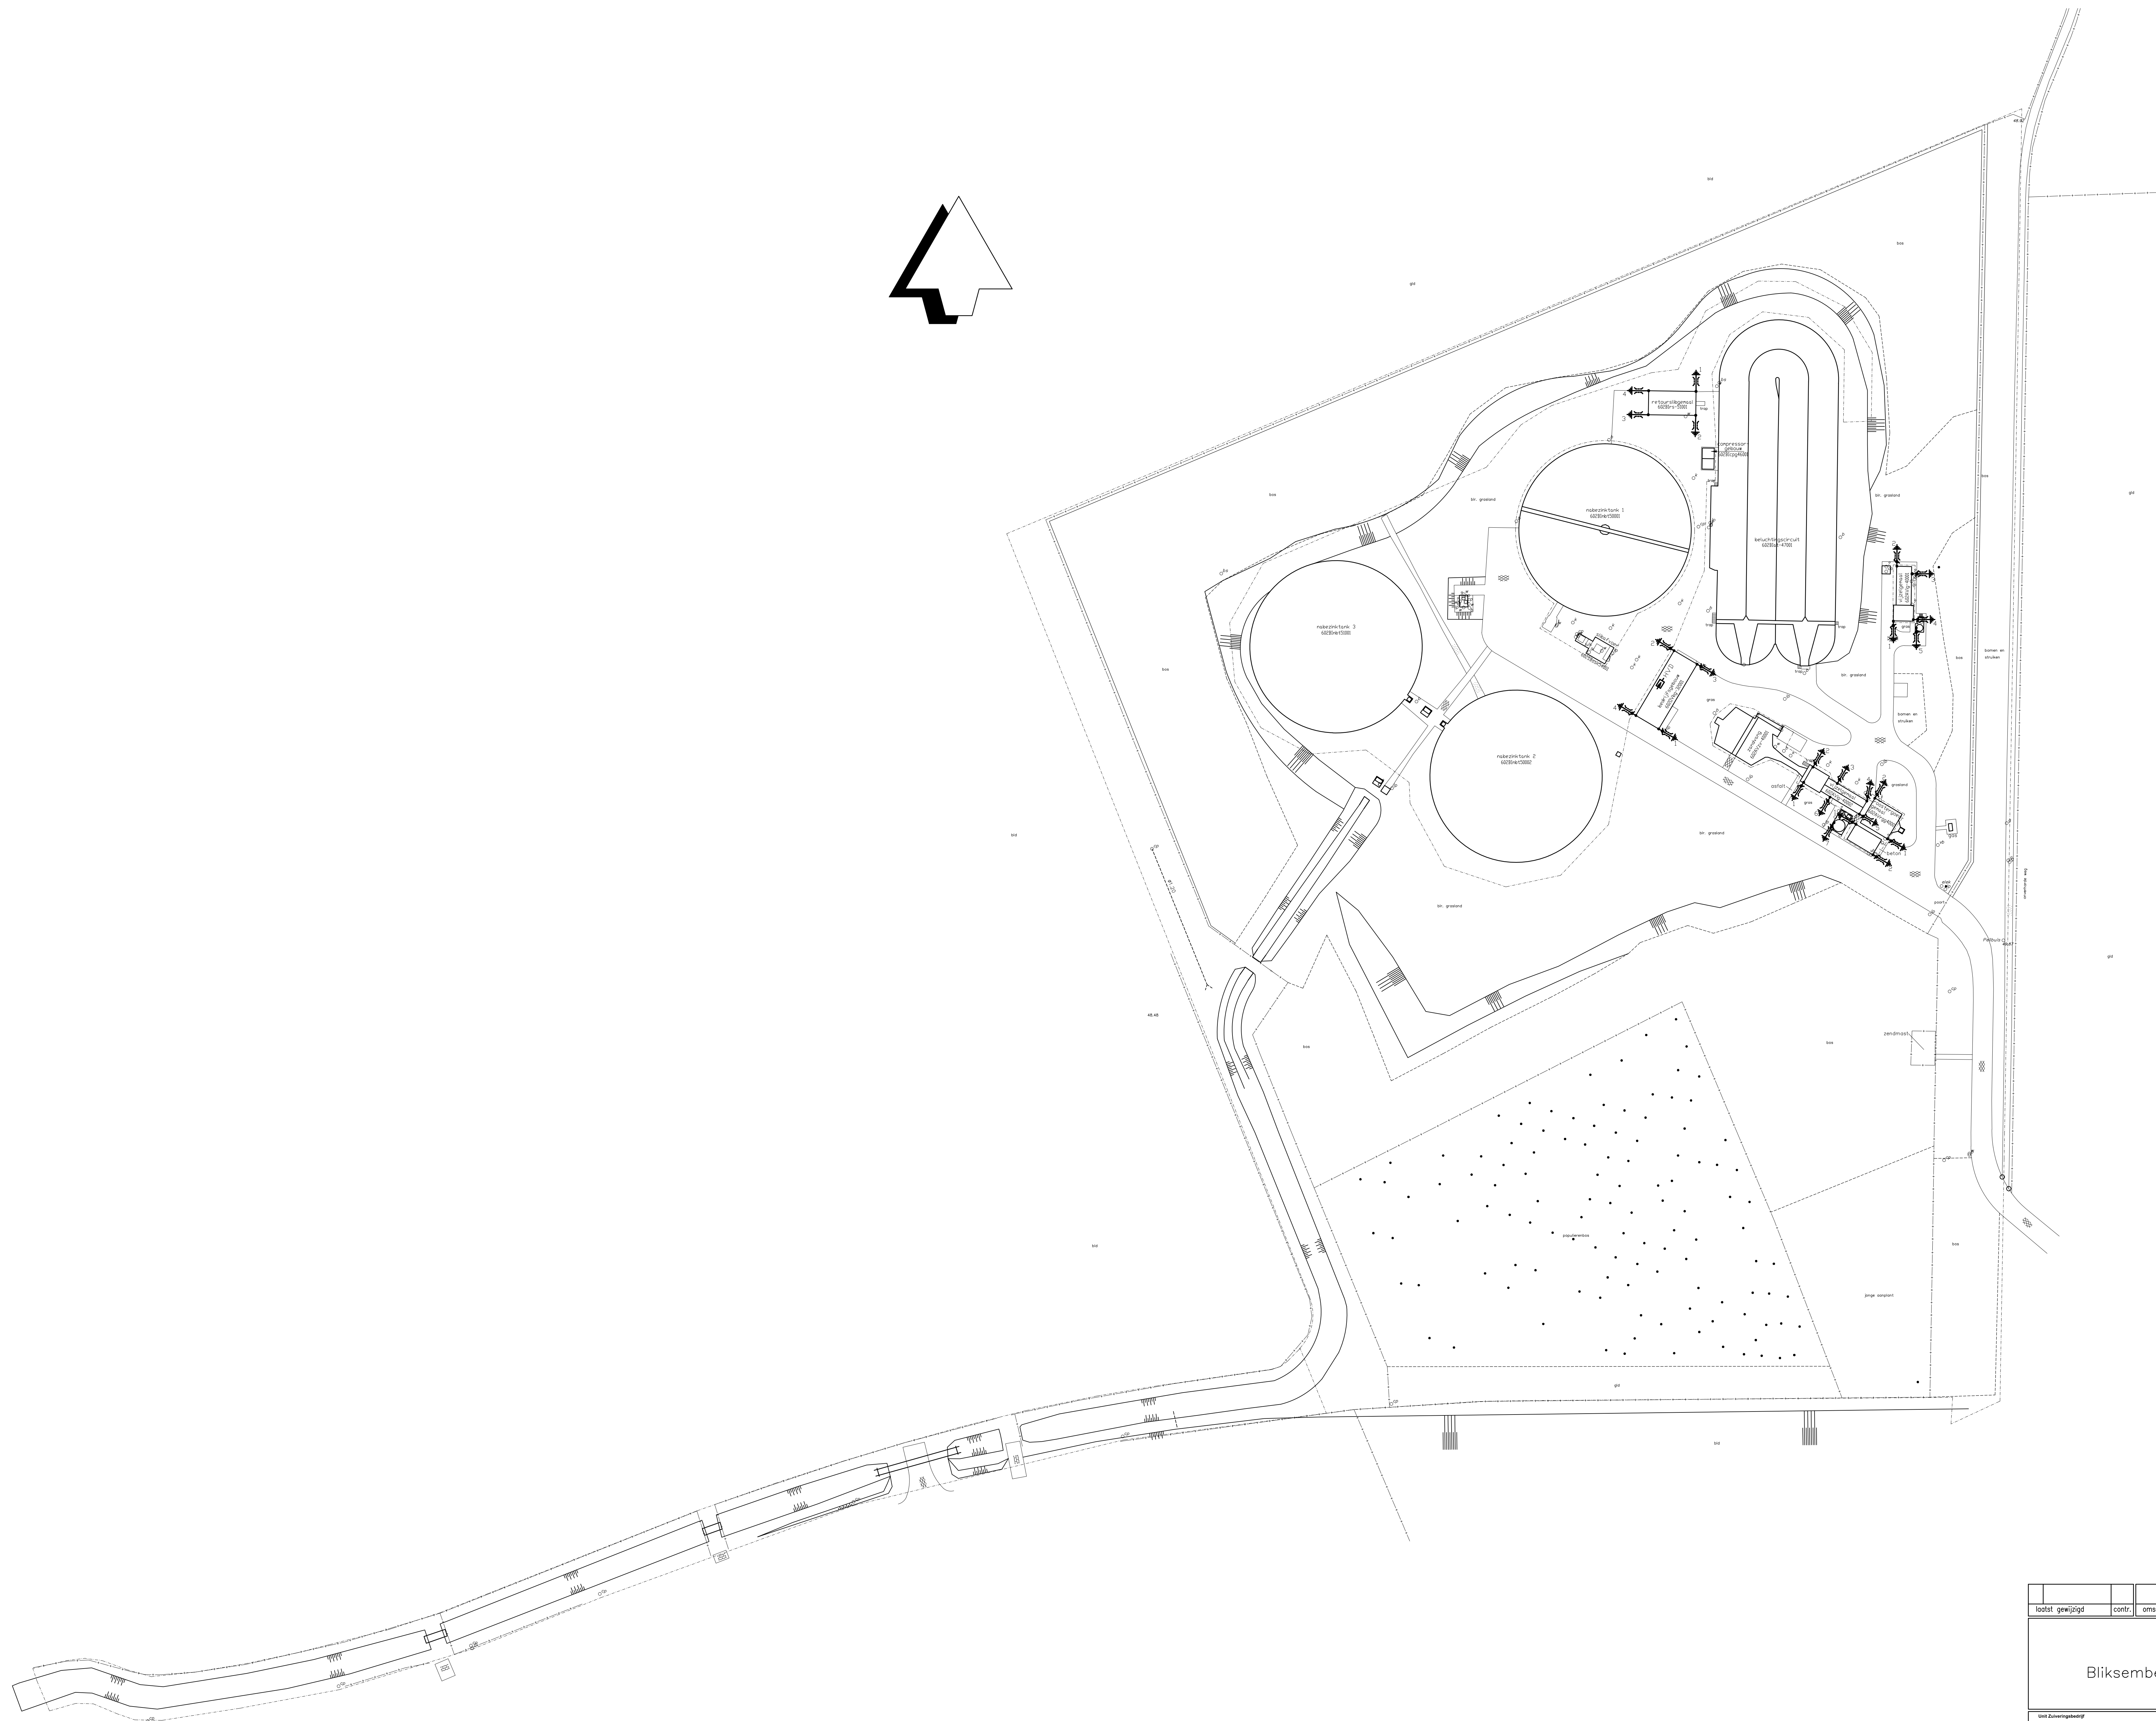


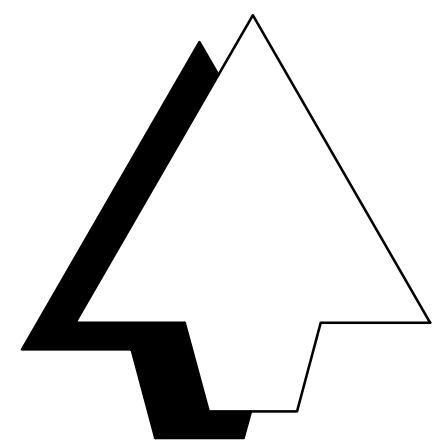

laait gewijzigd		cont.	
omschrijving			
RWZI Heugem			
Bliksembeveiligingsinstallatie meetpunten			
Unit Zwaartepuntbedrijf Mare Theresienstr 10 Postbus 1315 6242 KH Breda tel. 0475-344321 fax 0475-344322 internet: www.wsl.nl e-mail: wsl@wsl.nl		WATERSCHAPSBEDRIJF  LIMBURG	
getekend : 26-2-2017 gecontroleerd :		school : 1 : 500 formaat : A0	
		archiefnummer : 60-T-002-R1	