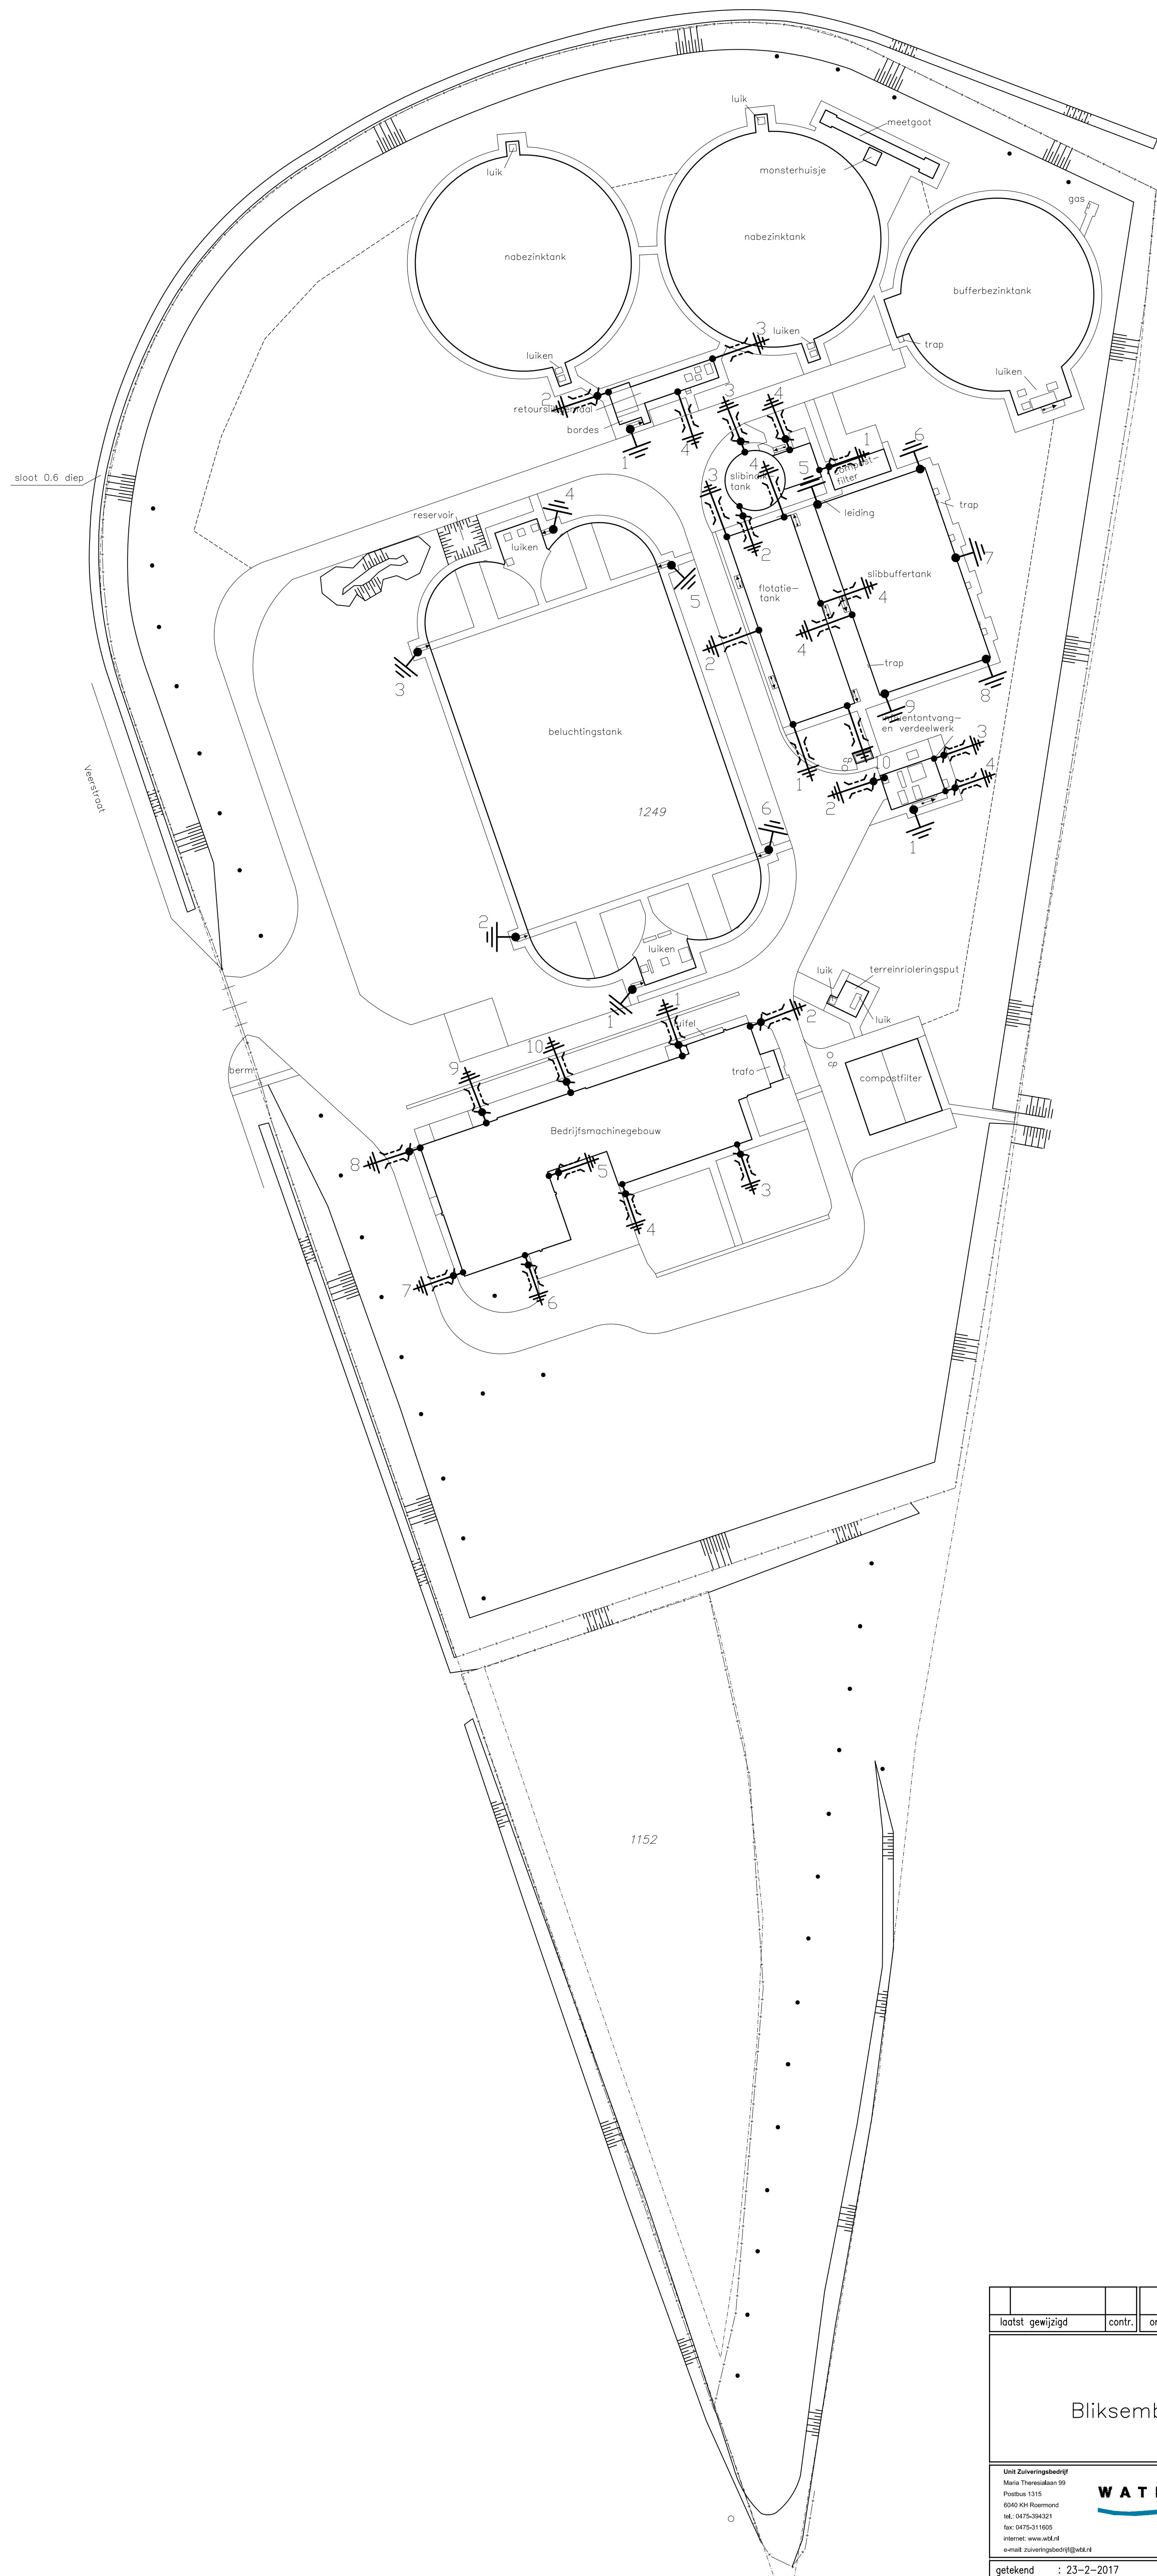


laatst gewijzigd		contr.	omschrijving
RWZI Gennep			
Bliksembeveiligingsinstallatie meetpunten			
Unit Zuiveringsbedrijf Missa Theresiablan 99 Postbus 1315 6040 KH Roermond tel. 0475-346321 fax: 0475-311605 internet: www.wab.nl e-mail: zuiveringsbedrijf@wab.nl		WATERSCHAPSBEDRIJF LIMBURG	
getekend : 23-2-2017 gecontroleerd :		schaal : 1 : 500 formaat : A1	projectnr : tek.nr : bladnr : 1 van : 1
		archiefnummer : 62--T--011-R1	