


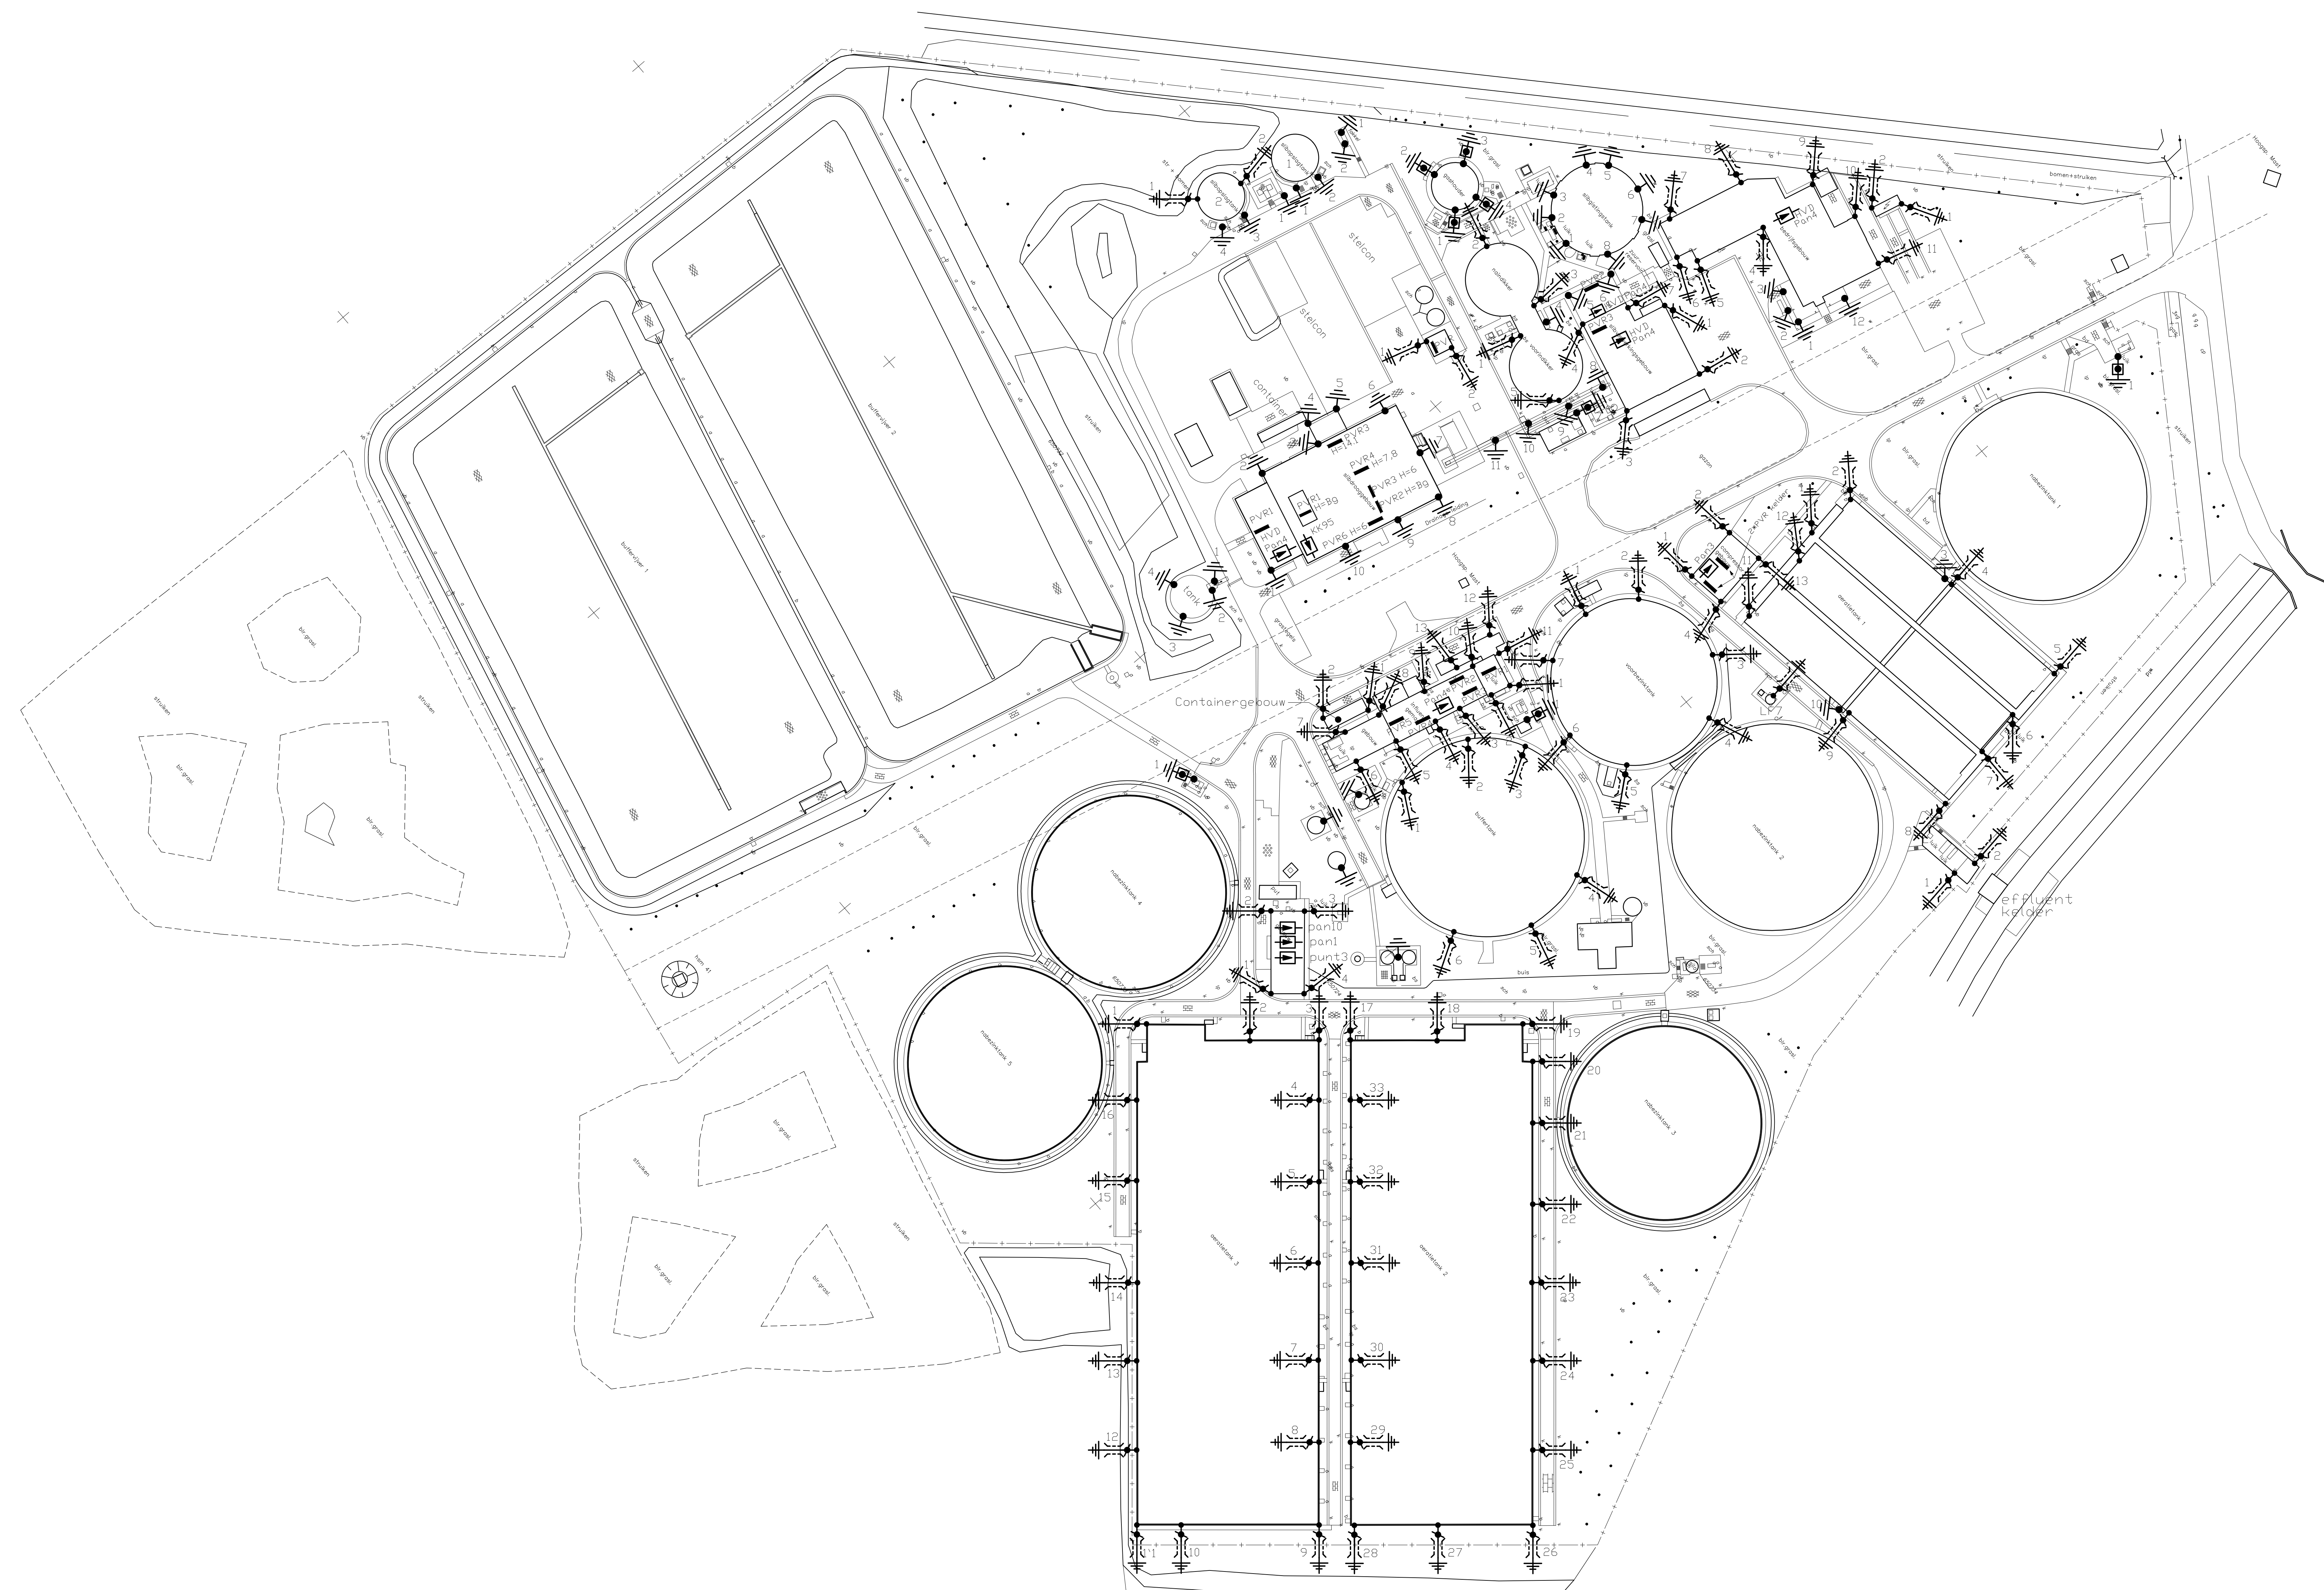

laast gewijzigd		cont.	omschrijving
RWZI Susteren			
Bliksemsbeveiligingsinstallatie meetpunten			
Waterschap Limburg		projectnr :	
getekend : 22-2-2017		tek.nr :	
gecontroleerd :		bladnr : 1 van :	
school : 1 : 500		archiefnummer : 64-T-074-R1	
format : A0			