


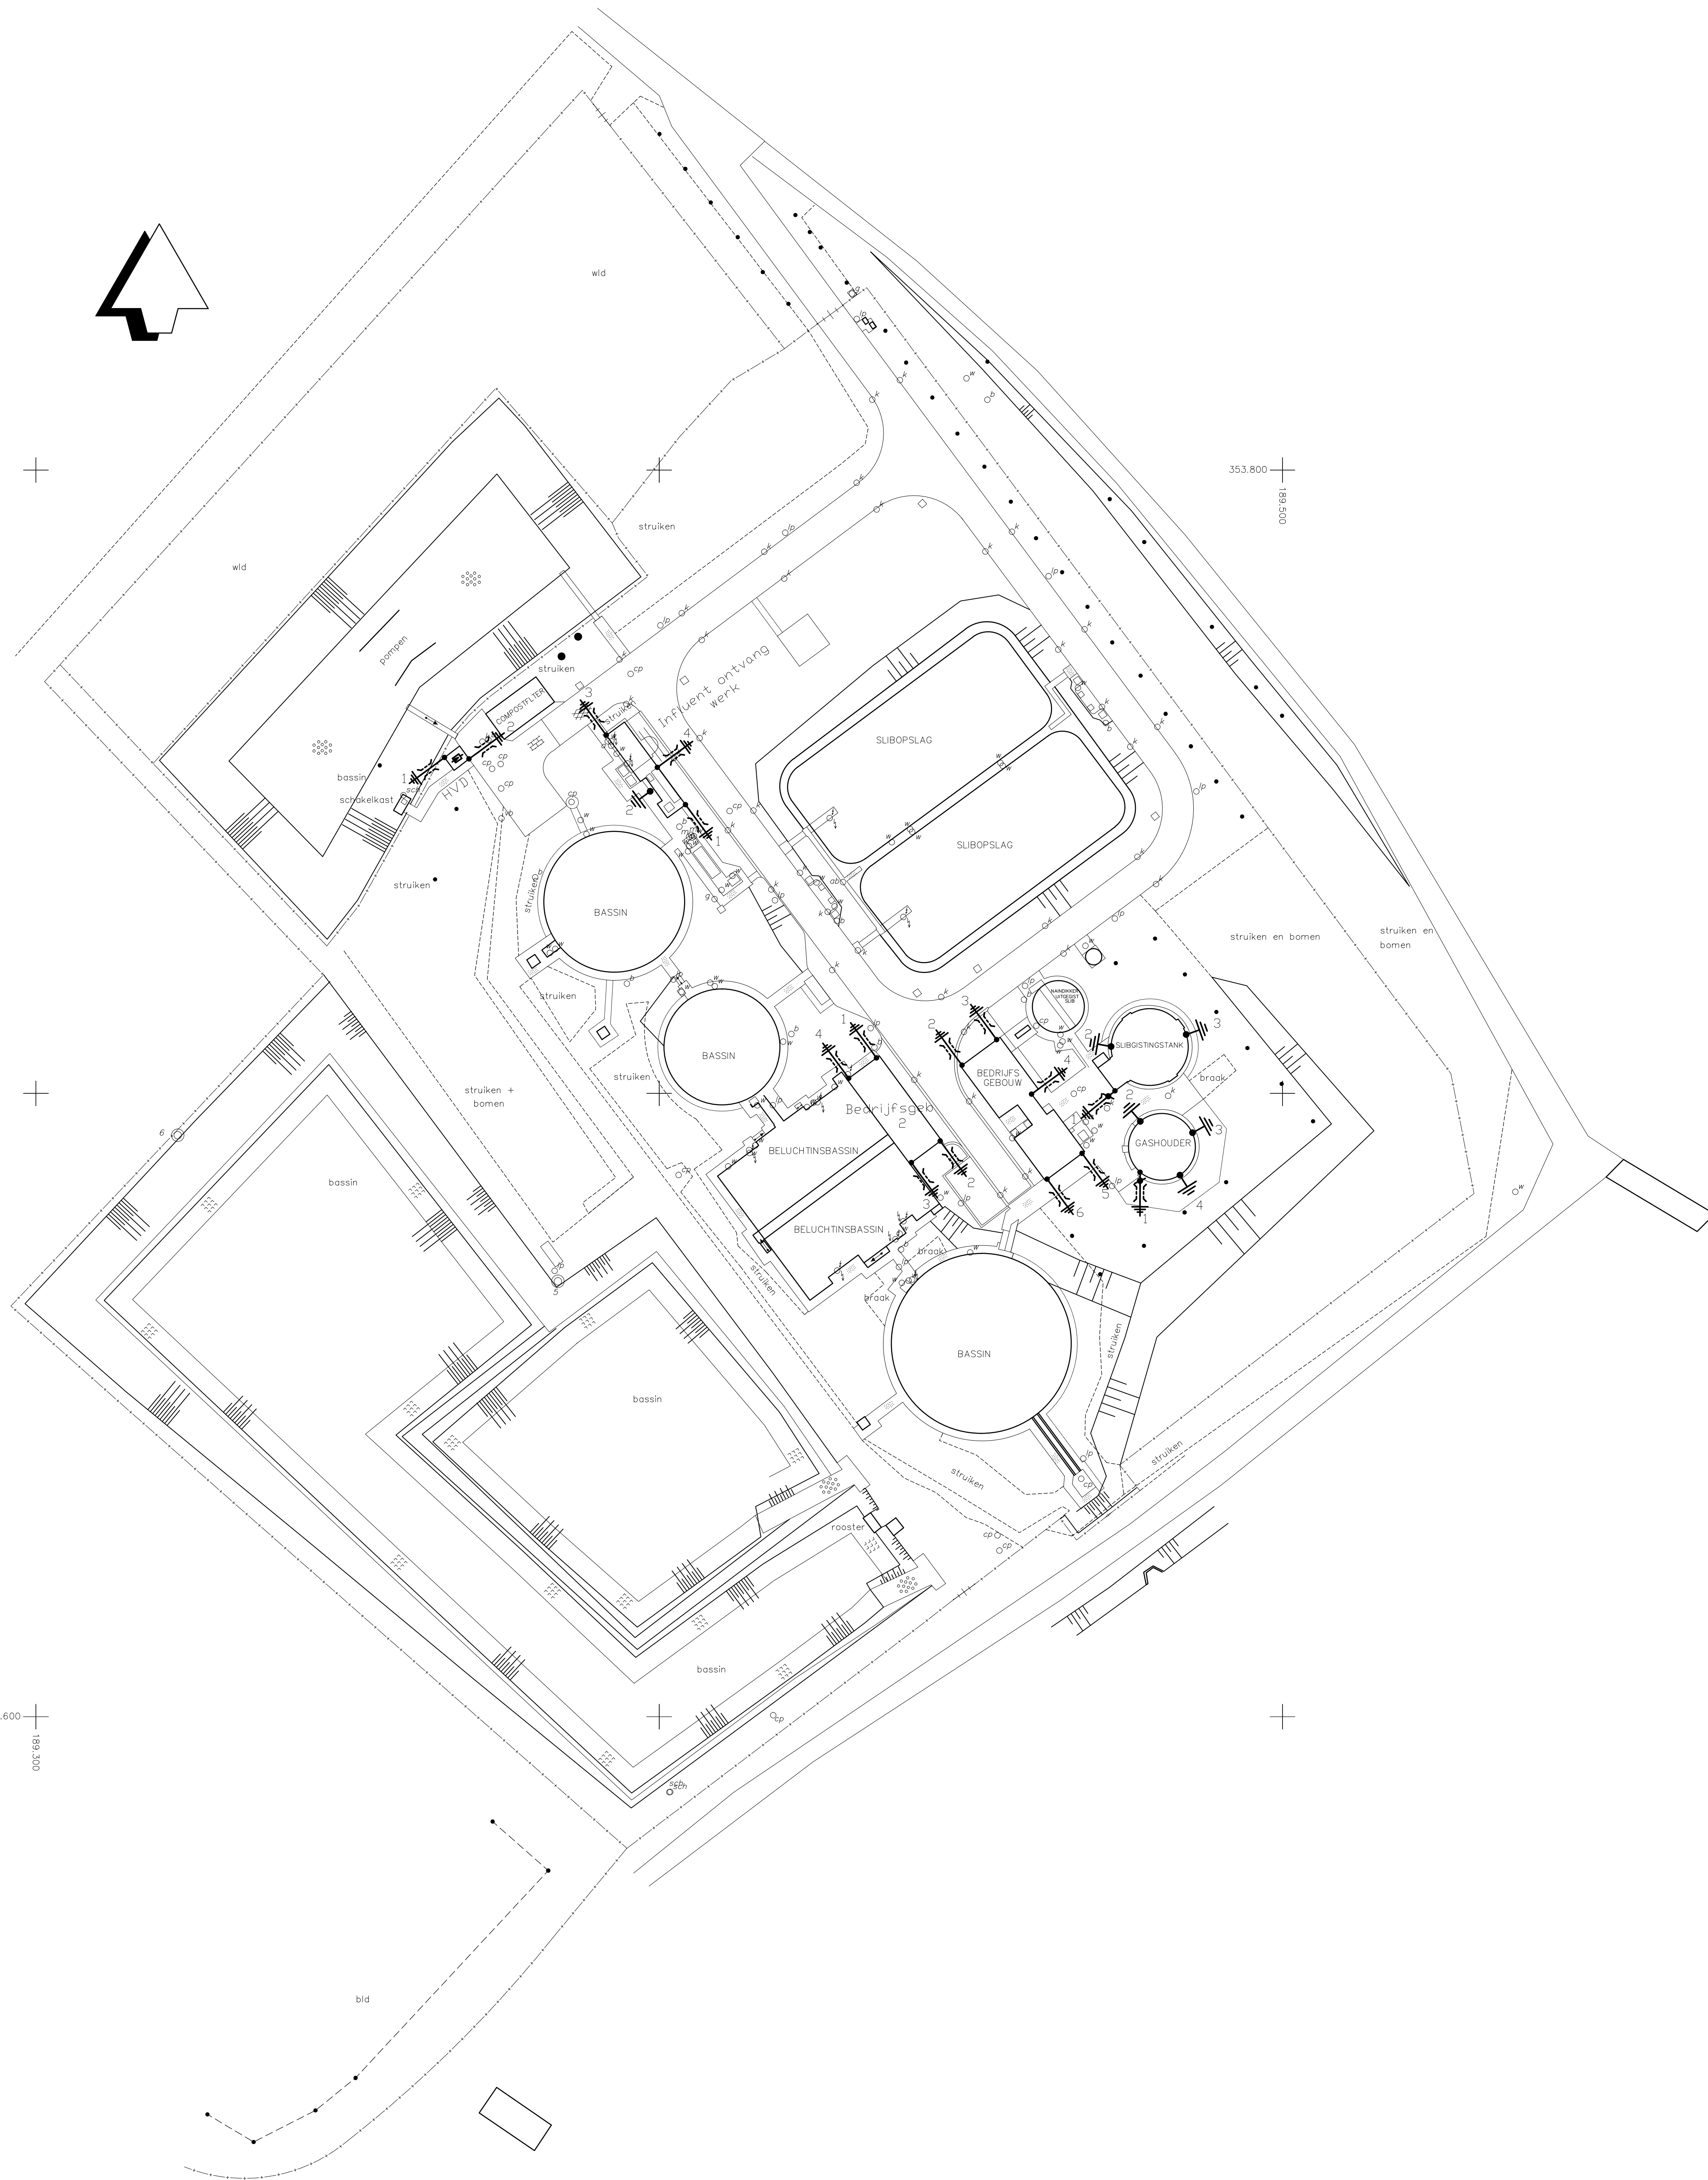

laait gewijzigd		cont	omschrijving
RWZI Panheel			
Blikseμβeϐeiligingsinstallatie meetpunten			
Waterschap Limburg		projectnr :	
getekend : 23-2-2017		tek.nr :	
gecontroleerd :		blader : 1 van : 1	
schaal : 1 : 500		archiefnummer : 66-B-024-R1	
format : A0			