
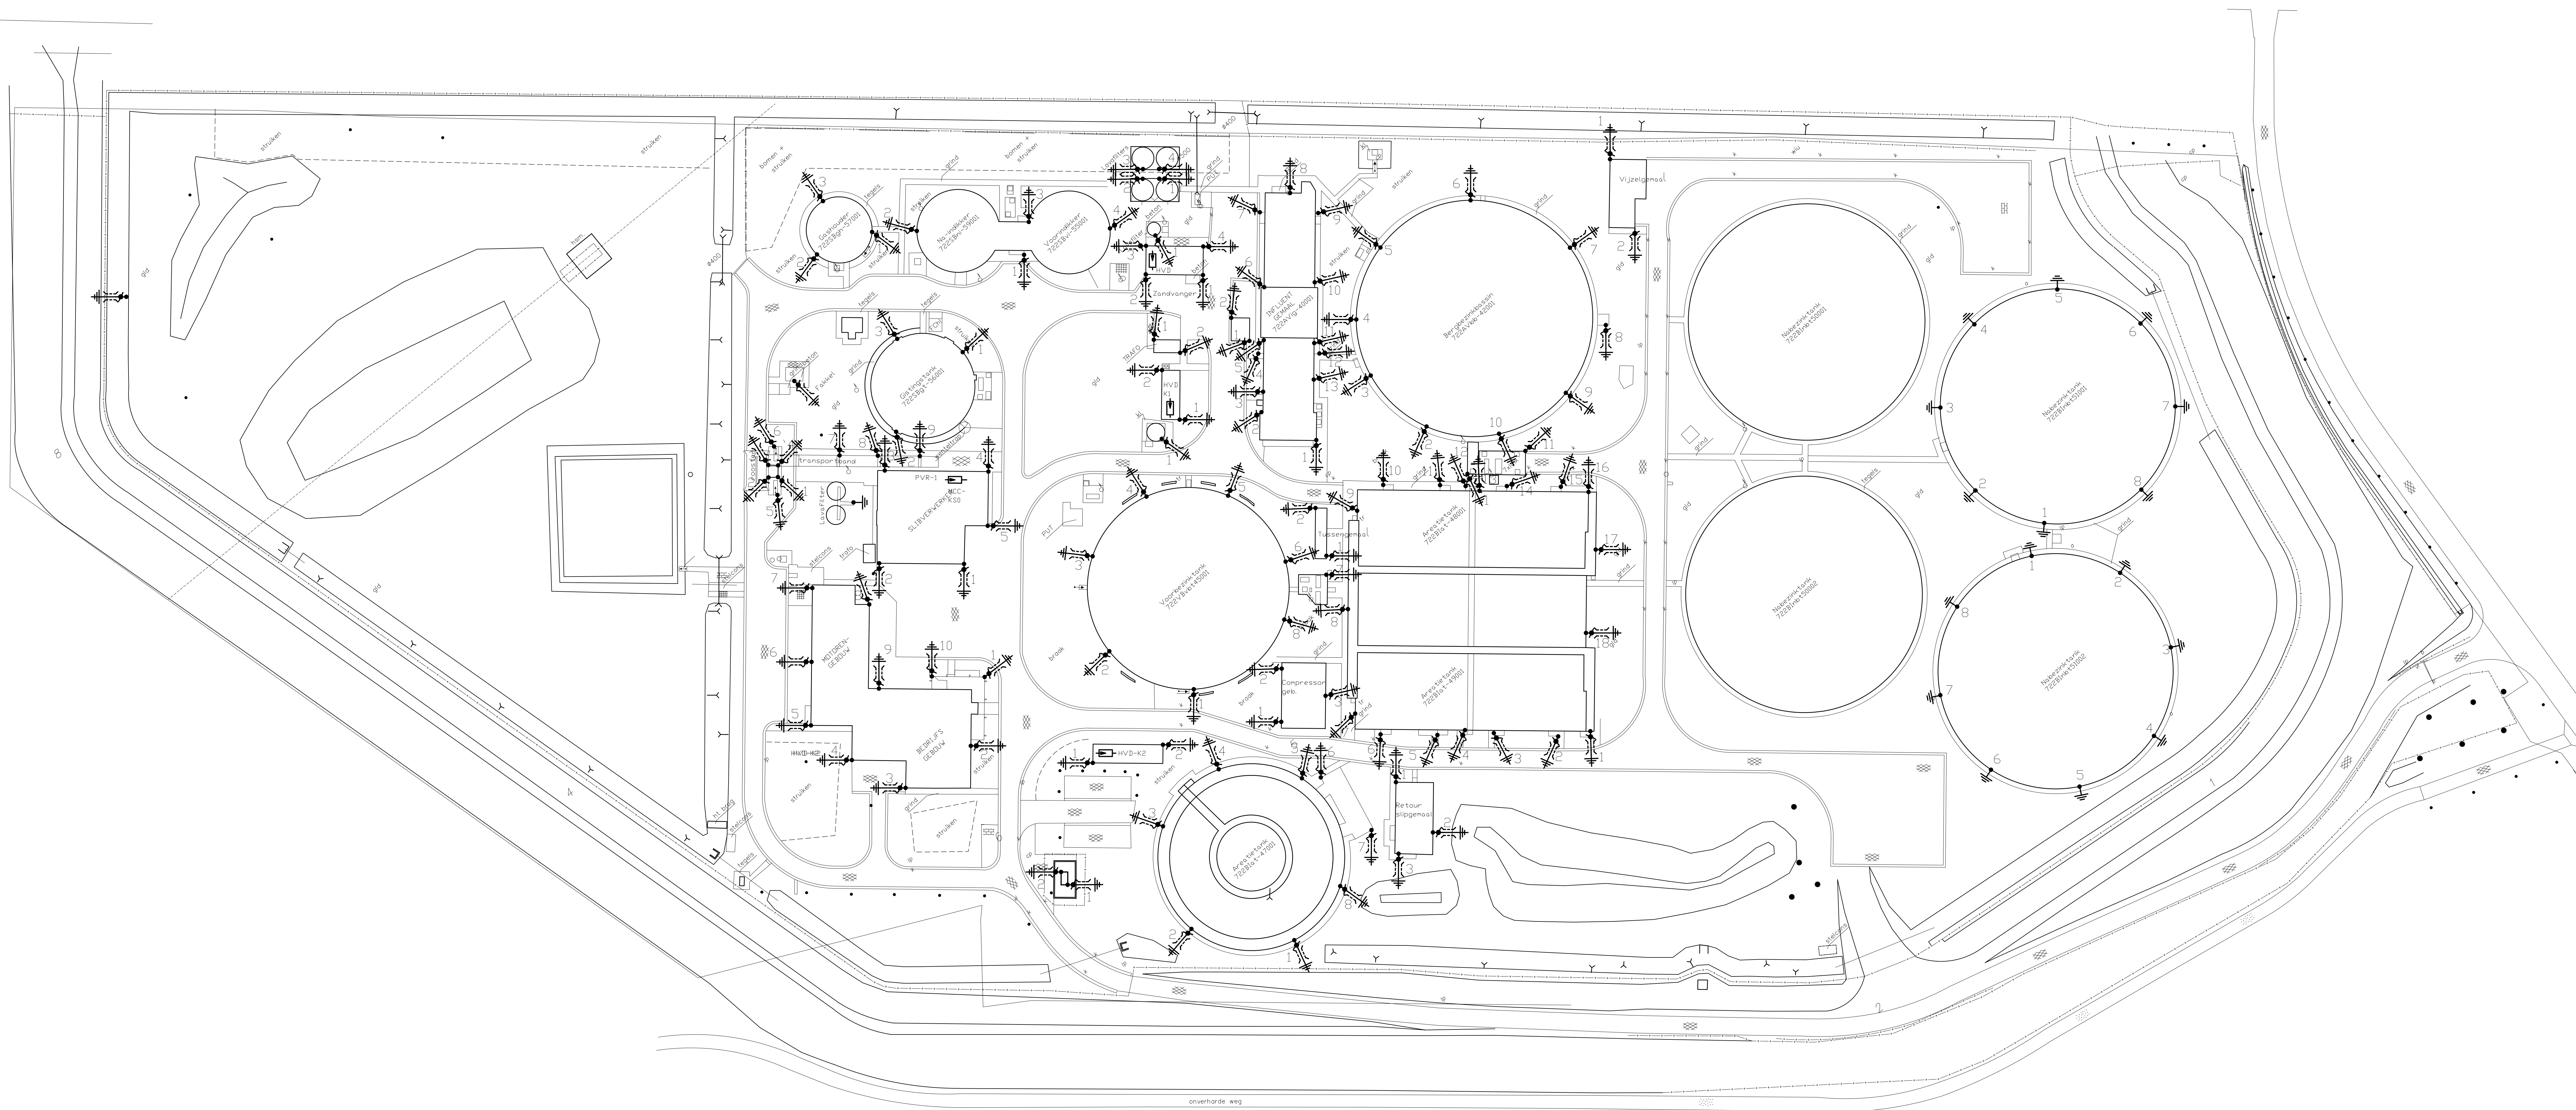


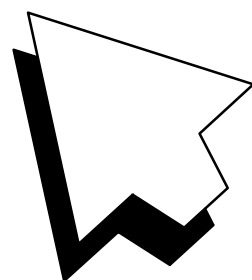

laatst gewijzigd	cont.	omschrijving	
RWZI Roermond			
Bliksembeveiligingsinstallatie meetpunten			
Unit Zekeringsbedrijf Markt 115 6525 GN Roermond tel. 0475-364321 fax 0475-364326 internet: www.uwb.nl e-mail: zekeringsbedrijf@uwb.nl		WATERSCHAPSBEDRIJF  LIMBURG	
		projectnr : tek.nr : blader : 1 van : 1	
getekend : 23-2-2017 gecontroleerd :	school : 1 : 500 format : A0	archiefnummer : 72-T-050-R1	