


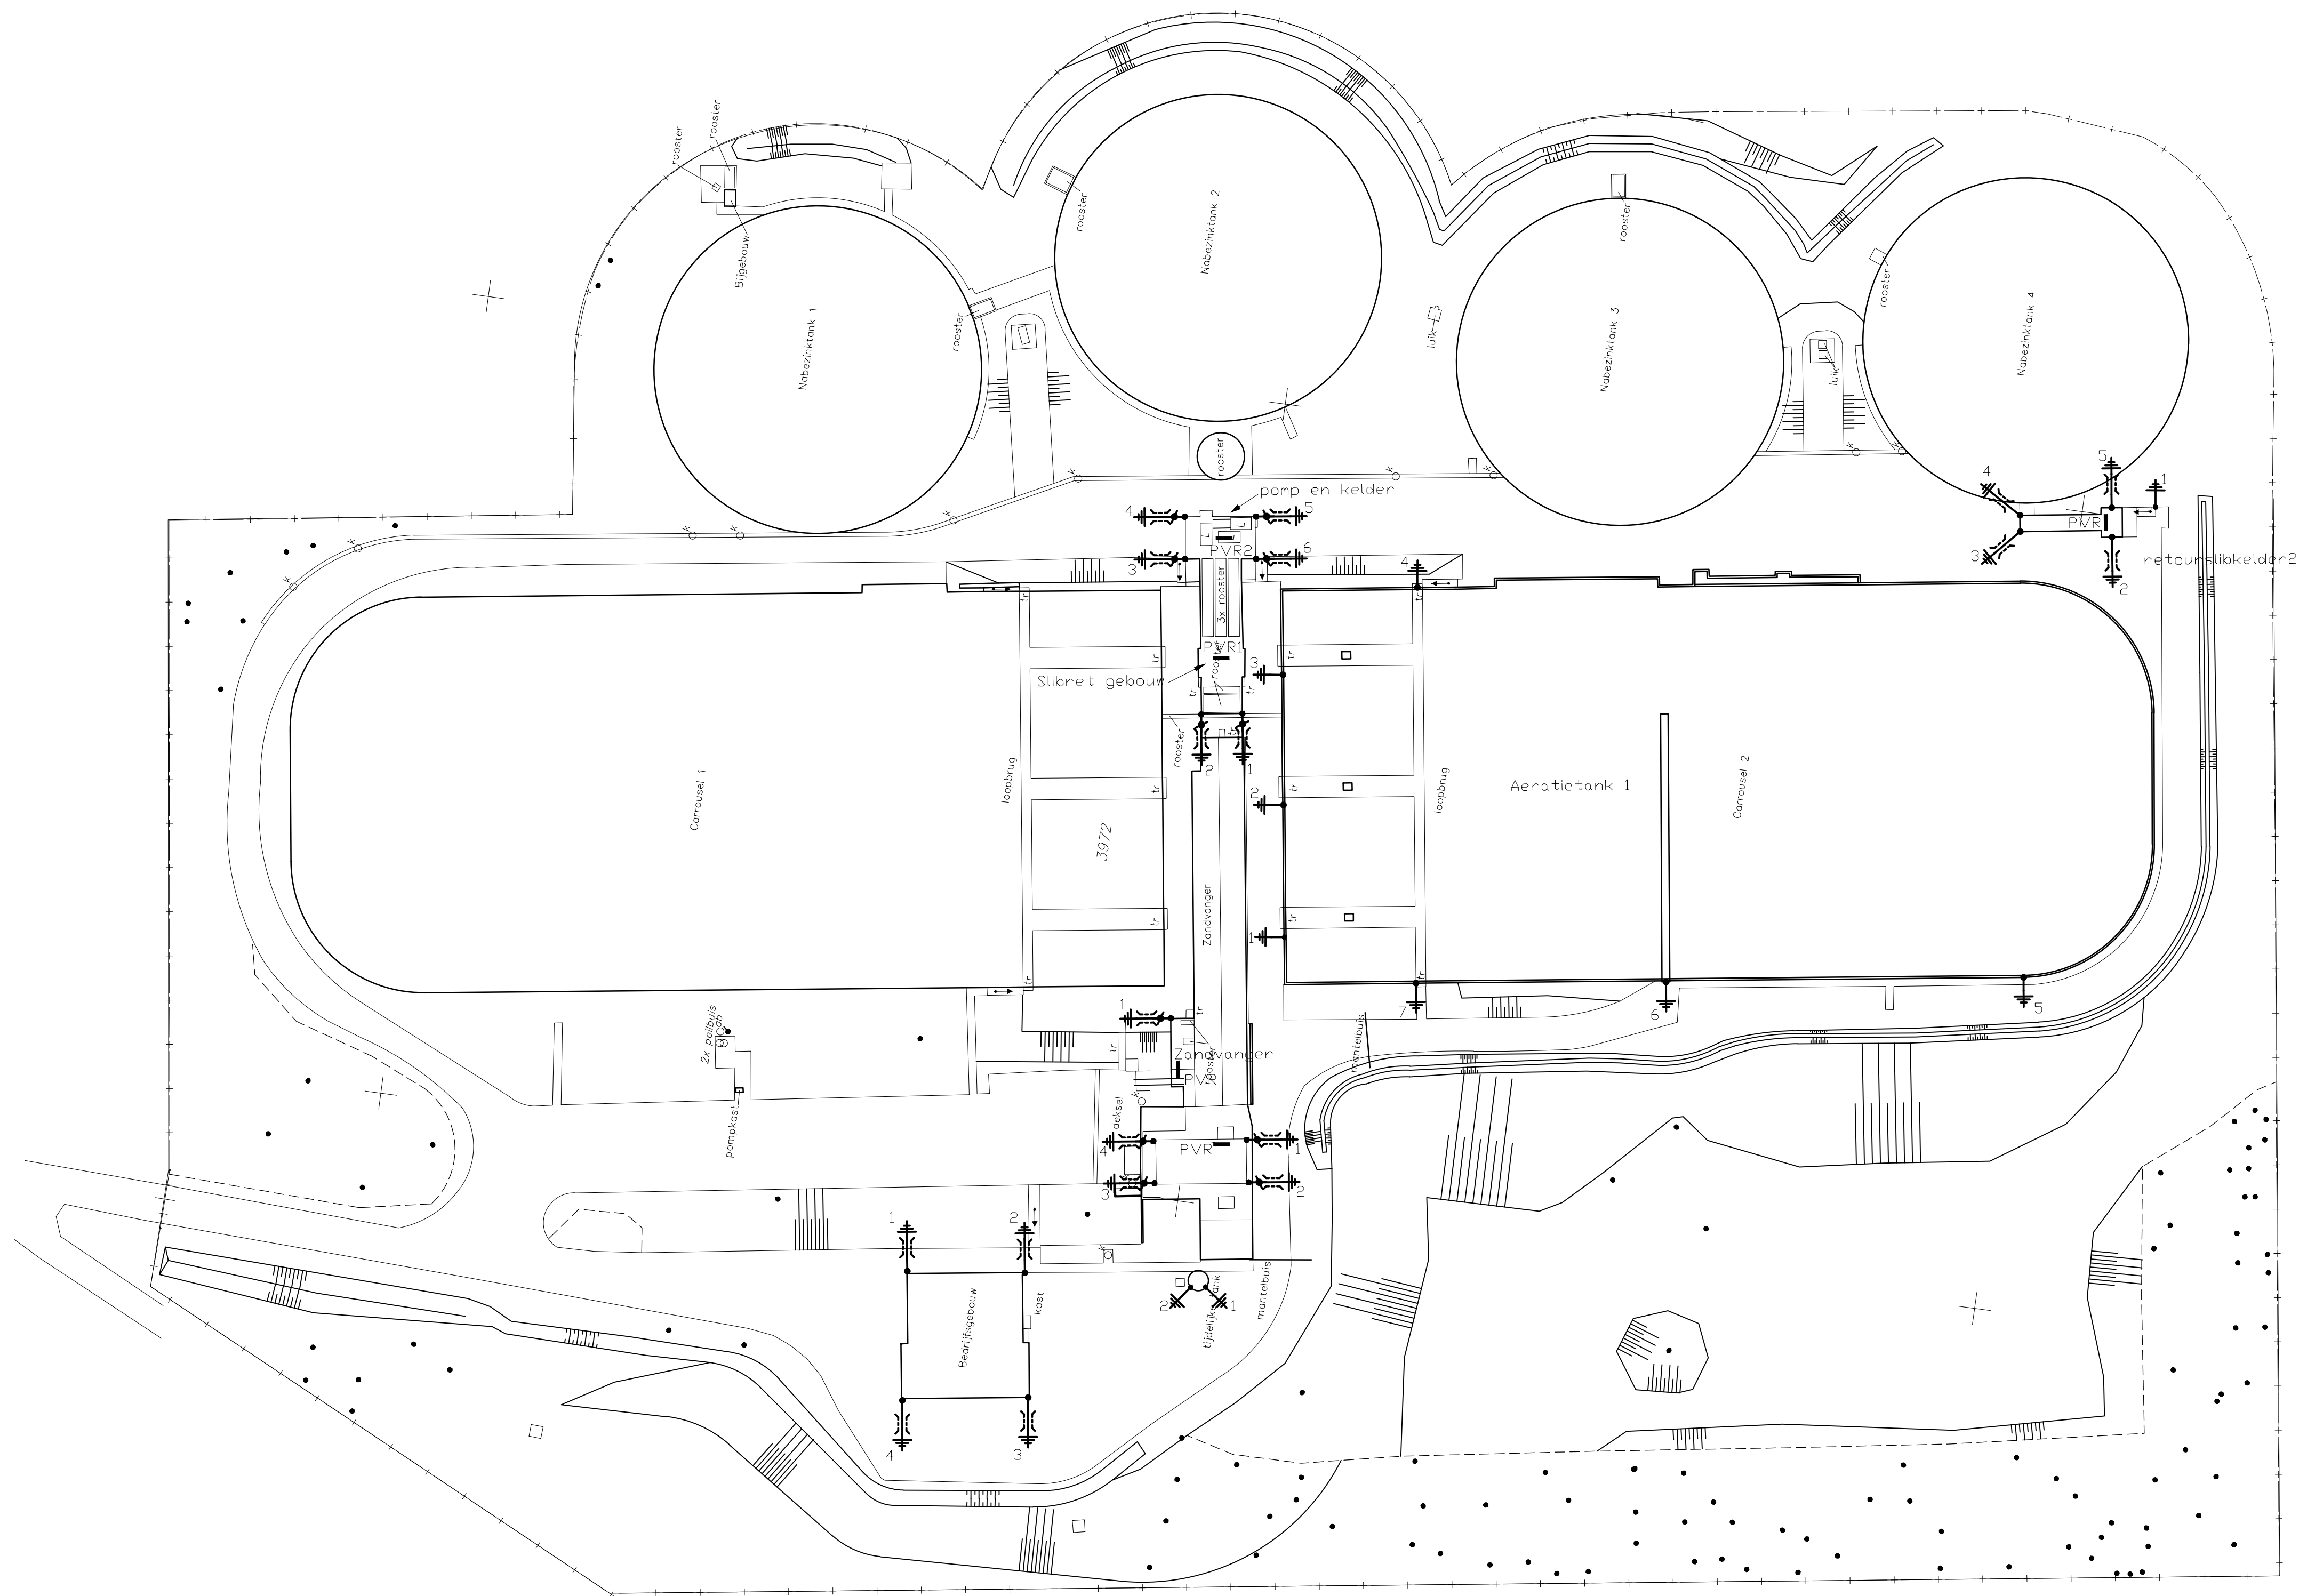

laatst gewijzigd		contr.	
omschrijving			
RWZI Kaffenberg			
Bliksembeveiligingsinstallatie meetpunten			
Unit Zuiveringsbedrijf Maria Theresaslaan 99 Postbus 1315 6040 KH Roermond tel.: 0475-394321 fax: 0475-311605 internet: www.vwb.nl e-mail: zuiveringsbedrijf@vwb.nl		WATERSCHAPSBEDRIJF LIMBURG projectnr : tek.nr : bladnr : 1 van : 1	
getekend : 23-2-2017		schaal : 1 : 500	
gecontroleerd :		formaat : A1	
		archiefnummer : 76-T-011-R1	