


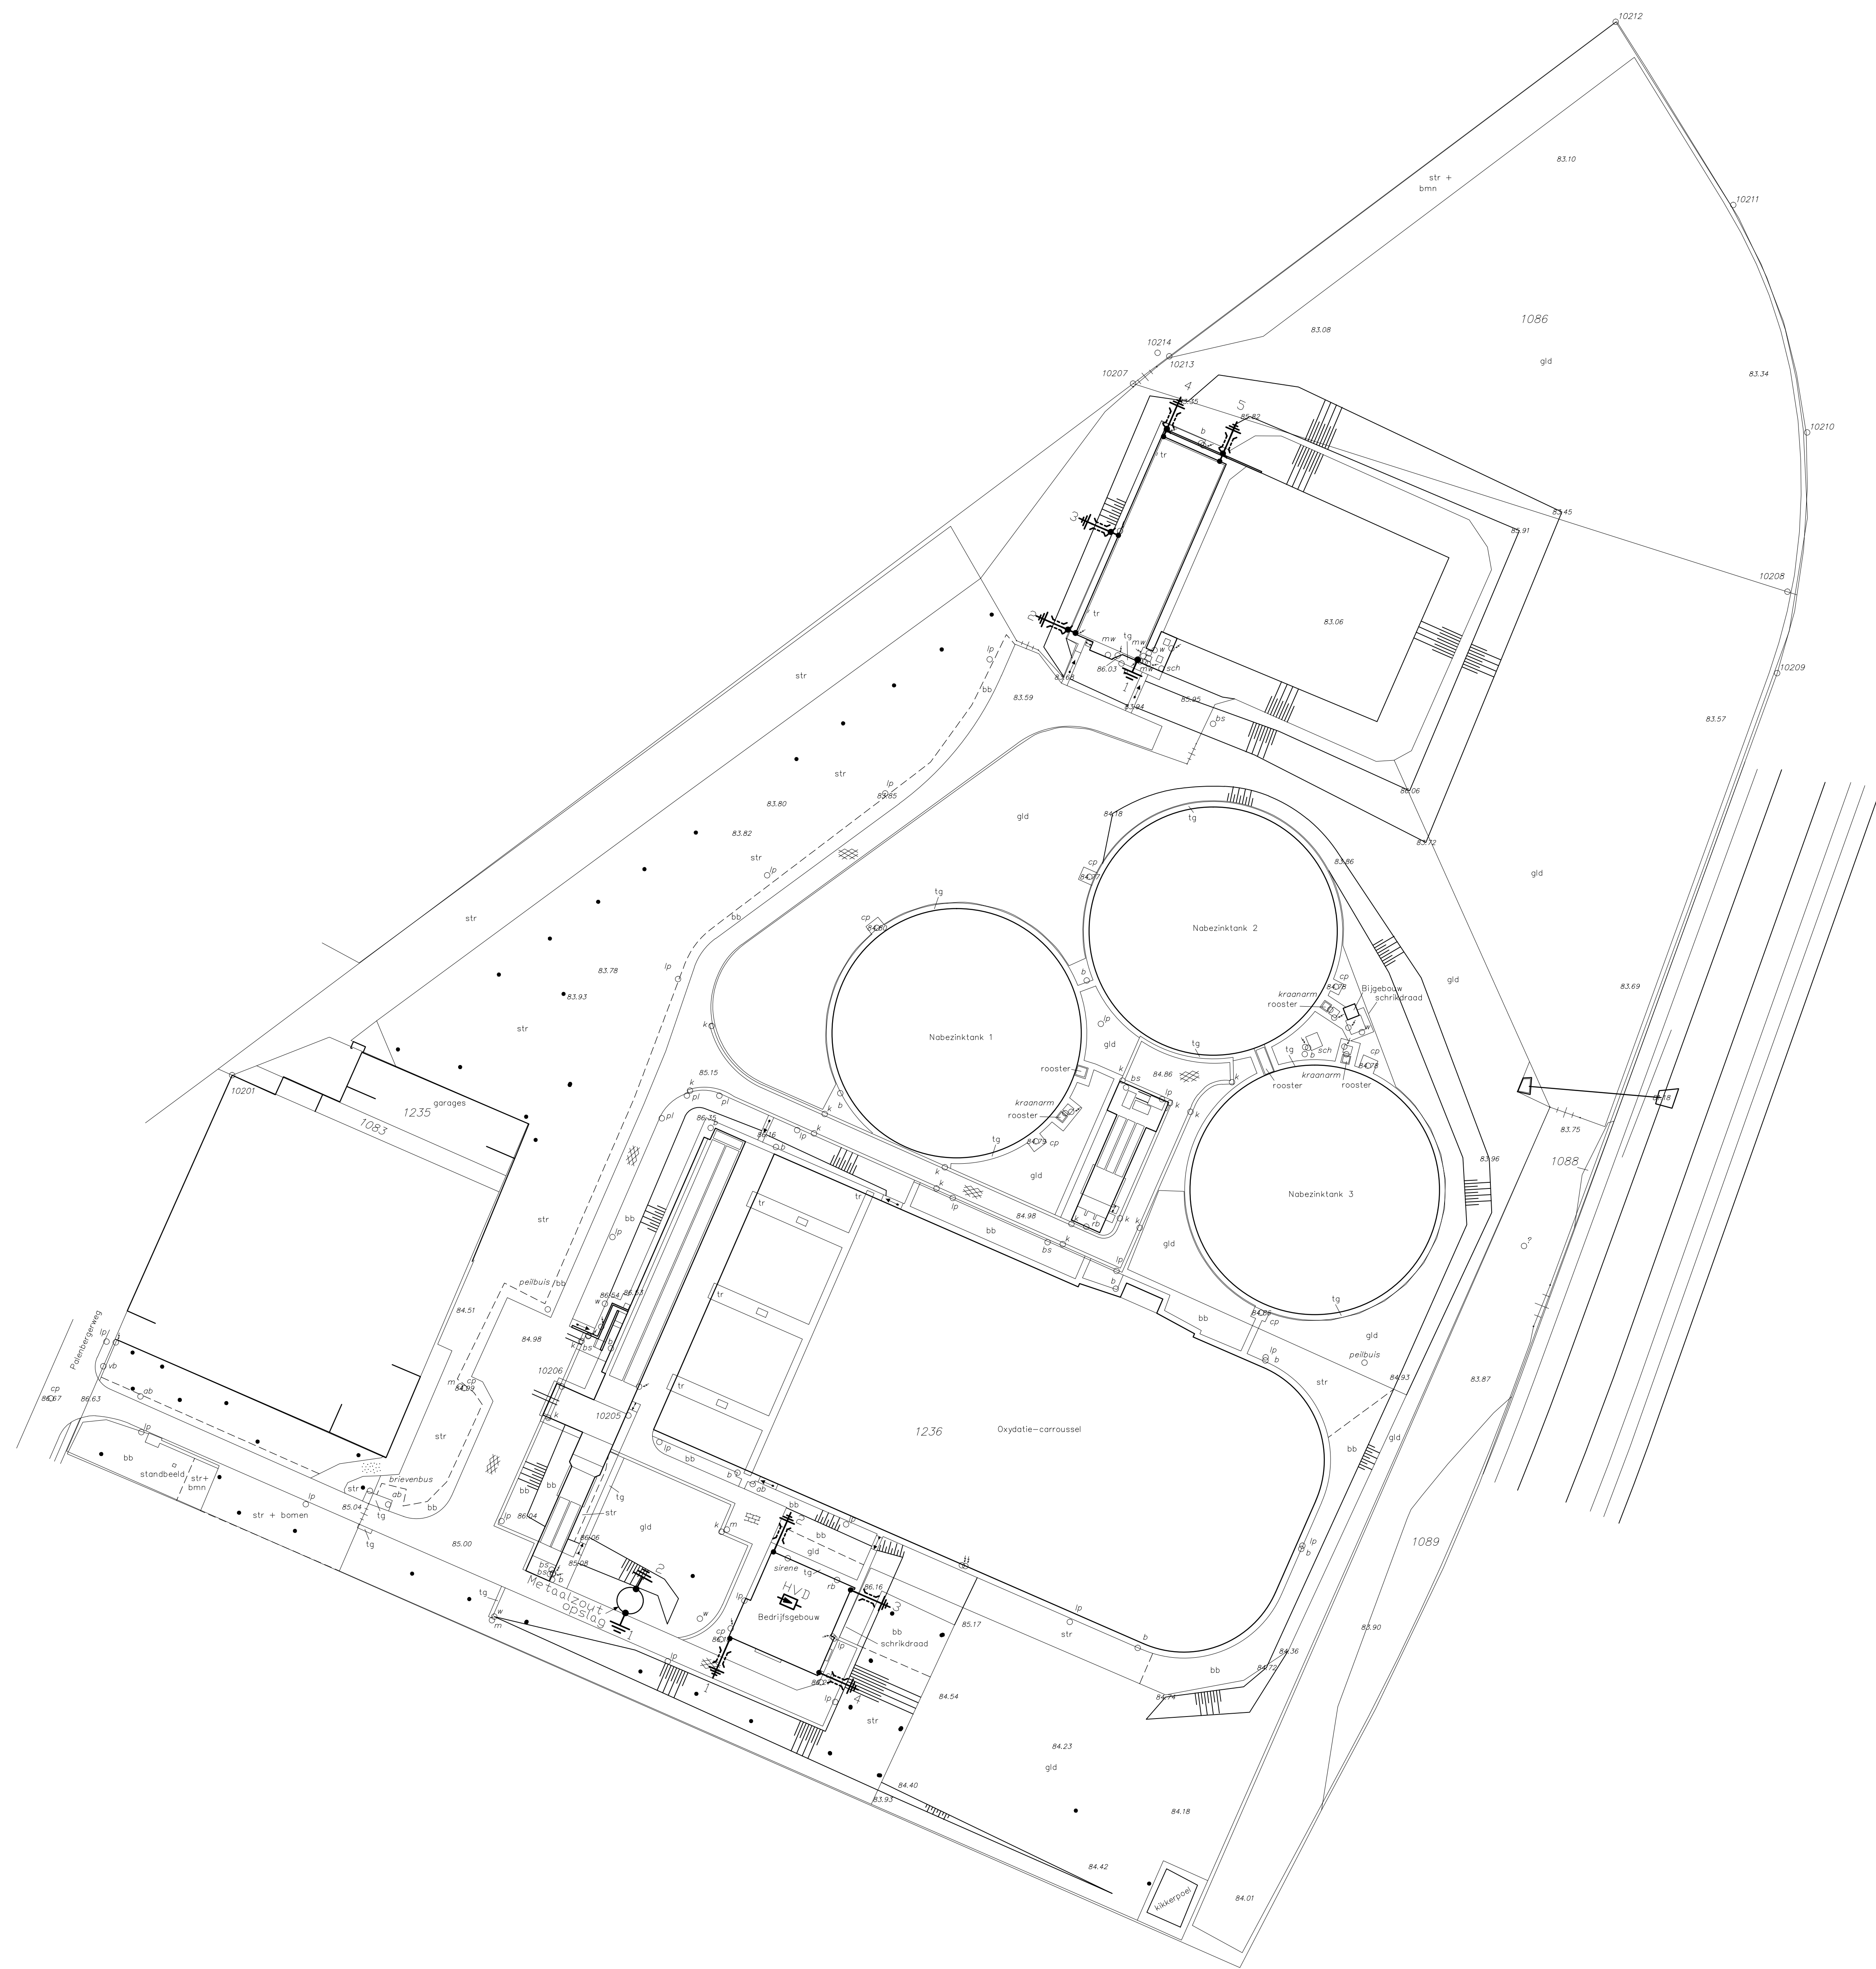

laatst	gewijzigd	contr.	omschrijving	
RWZI Rimburch				
Bliksembeveiligingsinstallatie meetpunten				
Unit Zwaartepunt Mark Twinkelen 10 Postbus 1115 6500 GR Rimburch tel. 0475-344321 fax 0475-344322 internet: www.rwzi.nl e-mail: zwaartepunt@rwzi.nl			WATERSCHAPSBEDRIJF LIMBURG	
getekend : 23-2-2017			school : 1 : 500	
gecontroleerd :			format : A0	
			archiefnummer : 78—T—021—R1	
			projectnr :	
			tek.nr :	
			bladz. : 1	
			van : 1	