Bernadottelaan Oostzijde (tussen Trumanlaan en Beneluxlaan)

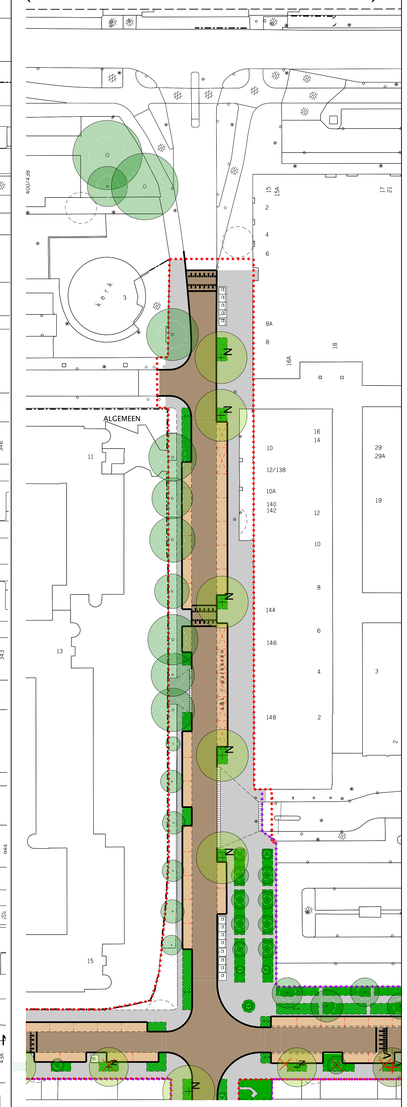

Vervolg Bernadottelaan en rest van projectgebied
(zie groot kader links)

ALGEMEEN

- PLANGRENS
- EIGENDOMSGRENS
- PROFIELAANDUIDING

OMGEVING

- BESTAANDE SITUATIE: Topografische ondergrond

VERKEER

- RIJBAAN: 30 km/u
- PARKEERPLAATS: aantal indicatief
- FIETSPAD, -STROOK: asfalt
- VOETPAD
- INRITCONSTRUCTIE
- DREMPEL: locatie indicatief
- LAL: Locatie voor laden en lossen
- BUSHALTE
- RIJRICHTING

GROEN EN WATER

- BOOM: bestaand
- BOOM: nieuw (indicatief)
- BOOM: te verwijderen (indicatief), V: verplanten te onderzoeken in vervolgfase
- GROEN: Grasland
- GROEN: Hagen
- GROEN: Vakbeplanting met sierheesters en/of vaste planten, n.t.b. in VO-fase
- RUIMTE VOOR WATERINFILTRATIE EN -BERGING (indicatief) vormgeving volgt in VO-fase

PROGRAMMA

- Afvalcontainer; ondergronds
- Speel- en/of sportvoorziening: vormgeving volgt in VO-fase

CONCEPT

Wijz.	Datum	Getekend	Getoetst	Vrijgeg.	Aard der wijziging
C	-	-	-	-	-
B	-	-	-	-	-
A	-	-	-	-	-

Stadsbedrijven

Gemeente Utrecht

Opdrachtgever
Ontwikkelorganisatie Ruimte

Project
Herinrichting Kanaleneiland Noord-Midden
-

Onderdeel
Functioneel Ontwerp
Plankaart
-

Schaal 1:500	Formaat A0
Beheer -	Bestek -
Projectnummer -	Status Concept
Tekeningnummer -	Datum: 07-07-2021
	Versie -
Getekend	J-D. Helsloot / M. Laugs
Getoetst	J. Teunissen & N. v/d Meer
Vrijgegeven	F. van Gennip

Stadsingenieurs
Bezoekadres Stadsplateau 1
Postadres Postbus 8375, 3503 RJ Utrecht
Telefoon 030 - 286 4323 Fax 030 - 286 4348
www.utrecht.nl