

LEGENDA


- Verkeer
Rijbaan
Rijbaan
Busbaan
Busbaan
Fietspad
Fietspad
Voetpad

- Groen
Algemeen:
Bomen:
Beplanting:

- Verlichting
Boom, nieuw aan te planten
Solitaireheester, nieuw aan te planten
Te kappen bomen
Worteldoek, aan te brengen
Oppervlakkige groeiplaatsverbetering, aan te brengen


- Beplantingsvak laag, nieuw
Beplantingsvak laag/middelhoog, nieuw
Beplantingsvak middelhoog/hog, nieuw
Beplanting hoog, bestaand
Beplanting hoog, bestaand
Bermen
Echobaken

- Kabels en leidingen
Kabels- en leidingenstrook

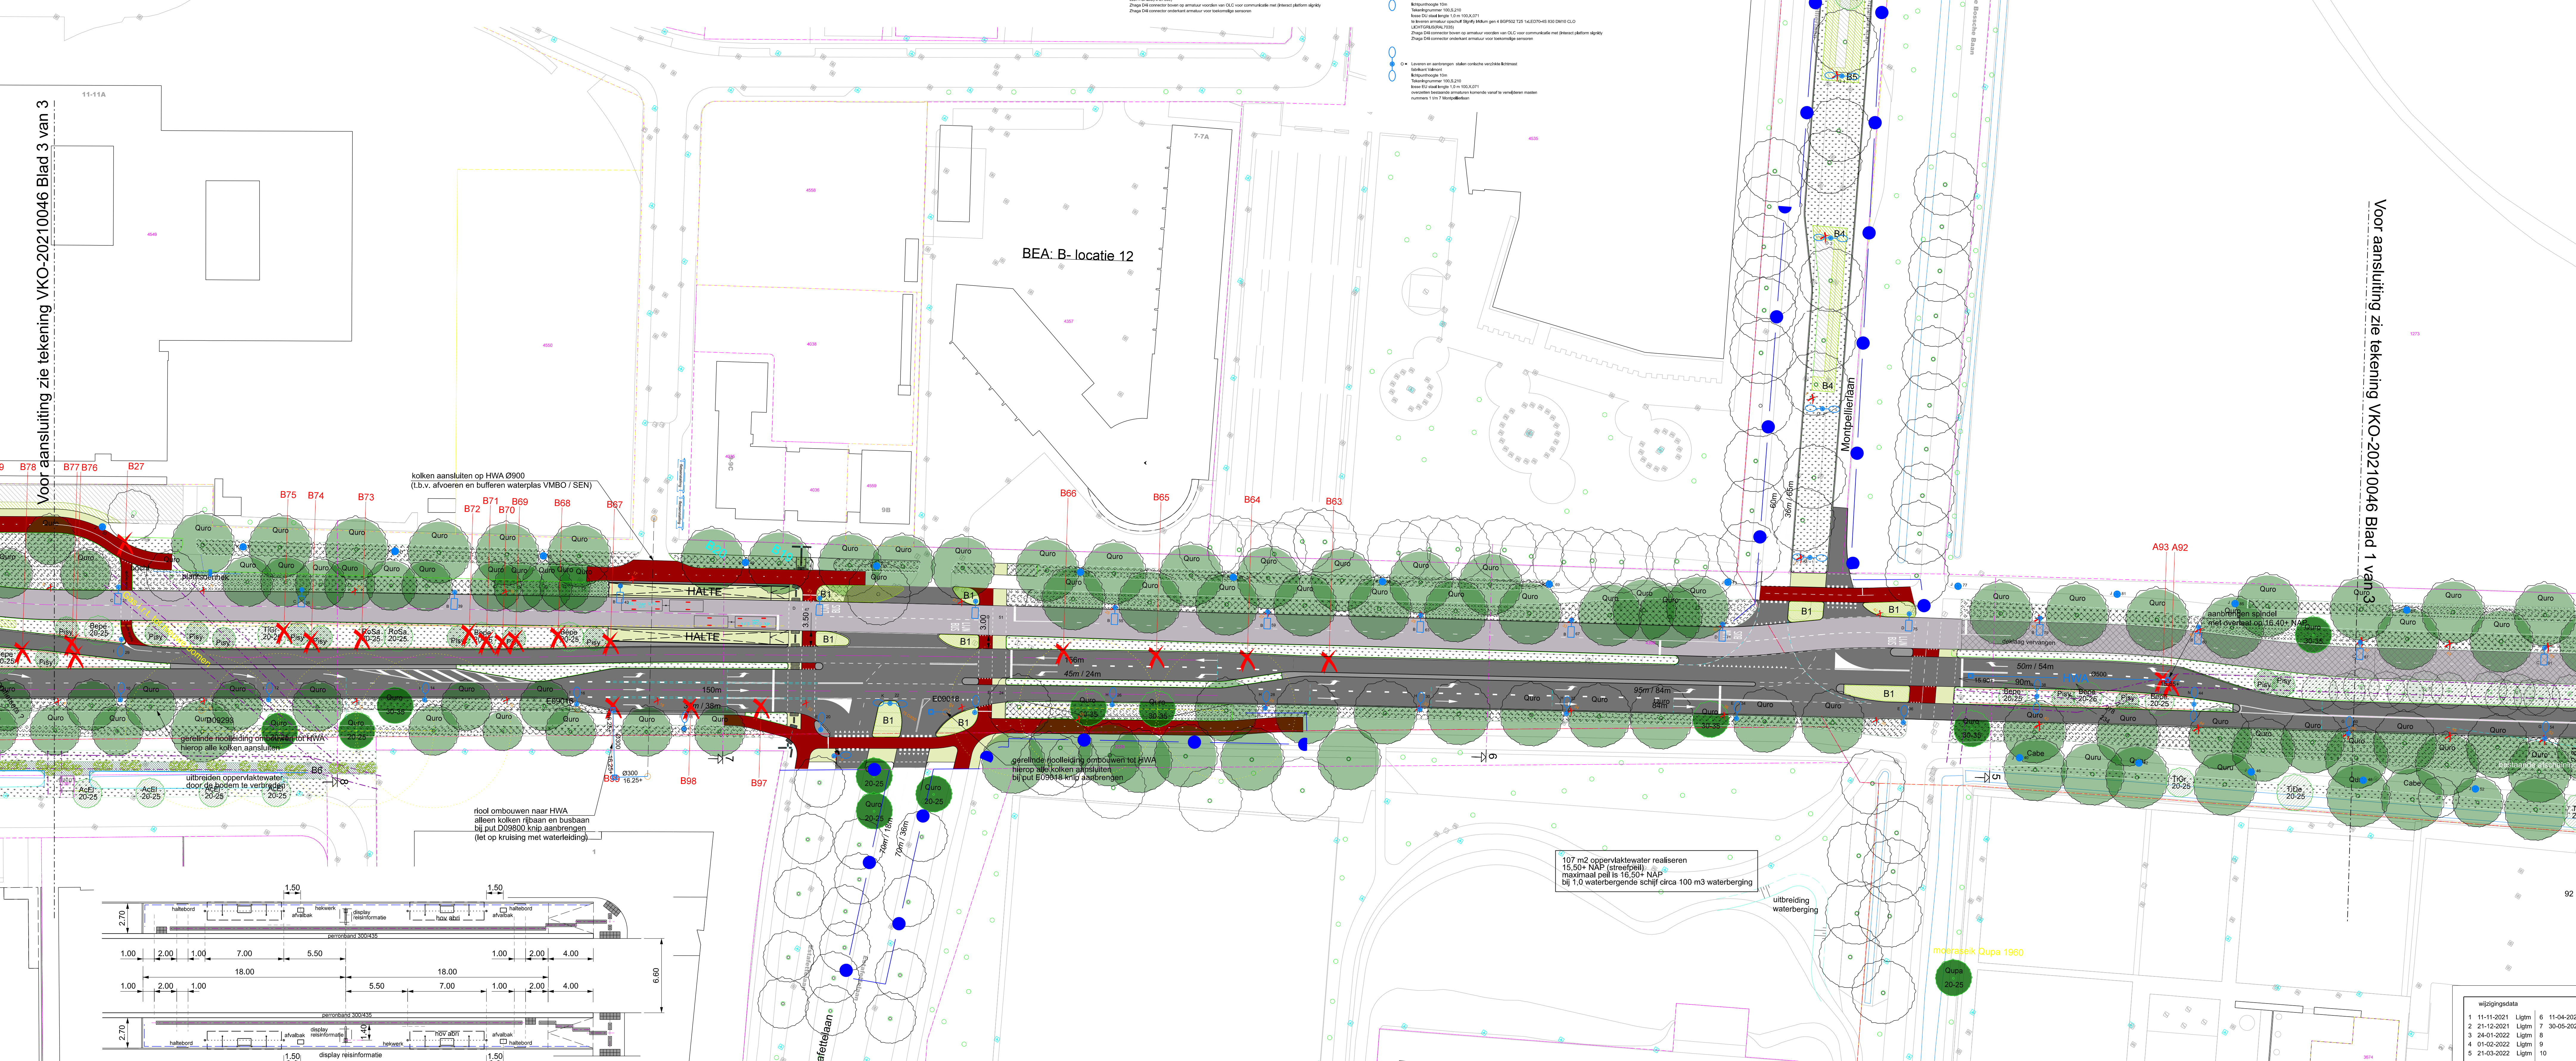

Voor aansluiting zie tekening VKO-20210046 Blad 3 van 3

Voor aansluiting zie tekening VKO-20210046 Blad 1 van 3

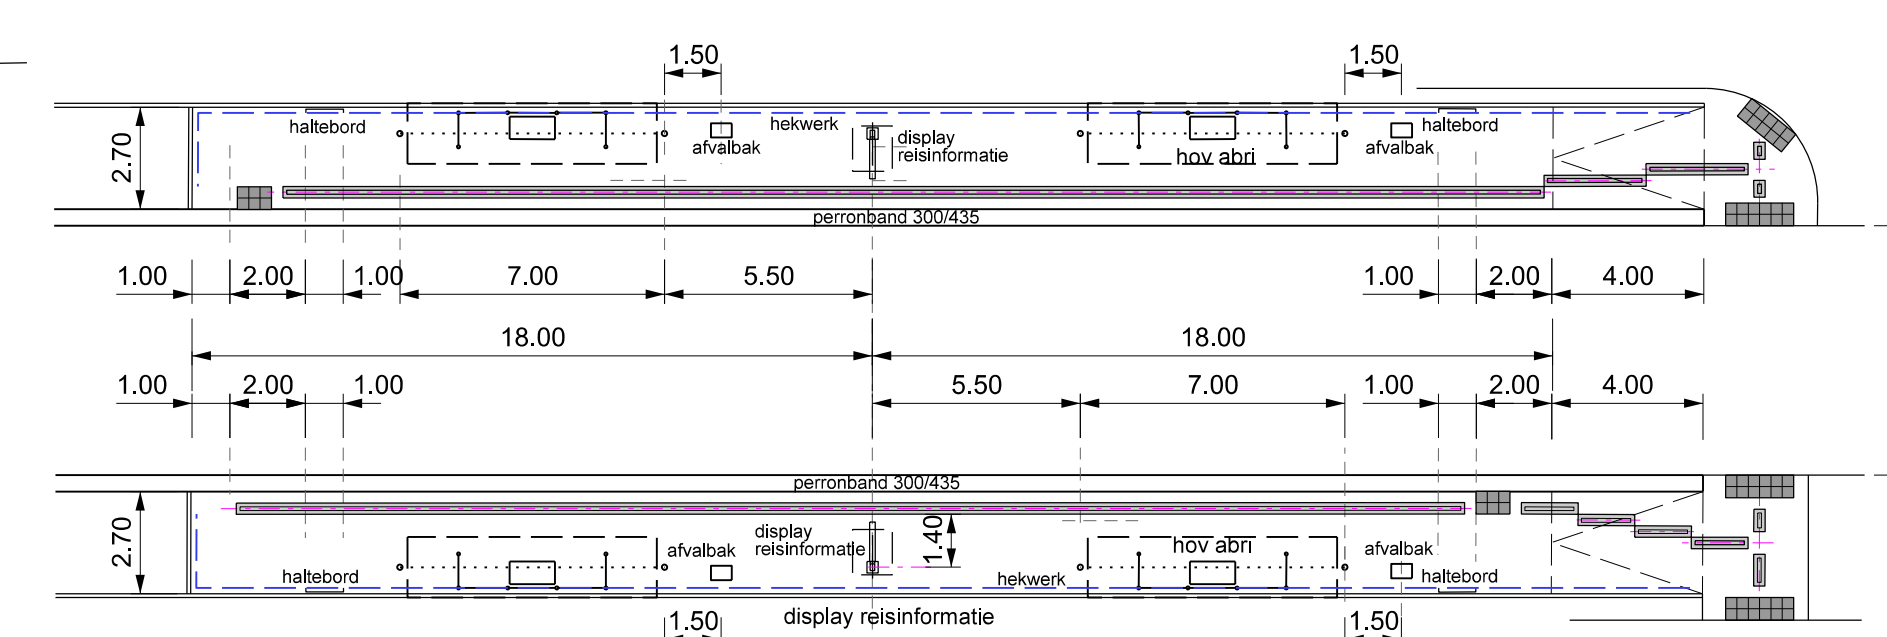

Detail halte Estafettebaan
Schaal 1:200

107 m2 oppervlaktewater realiseren
15,50-NAP (stroofspijl)
maximaal 100 m3 waterberging
bij 1,0 waterbergende schijf circa 100 m3 waterberging

Table with 2 columns: Wfschijfdata, Lijm, and dates (11-11-2021, 12-12-2021, 24-01-2022, 01-02-2022, 23-03-2022).

Eindhoven logo and project information: Definitief ontwerp Deeltraject Marathonloop, Blad 2 van 3, CV verbinding Eindhoven Airport (HOV3).