




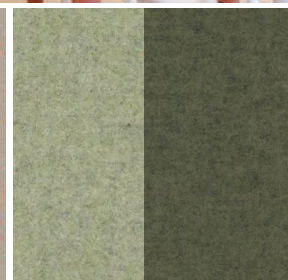


INTERIEURBOEK TO


INTERIEUR ONTWERP EN MAATWERK | 3 JUNI 2022

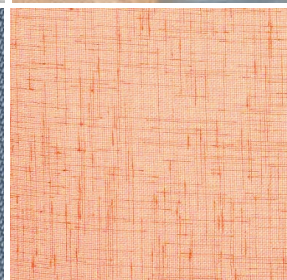

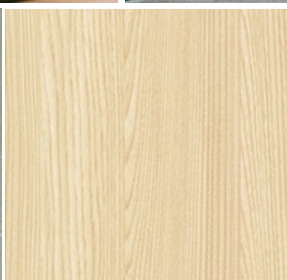



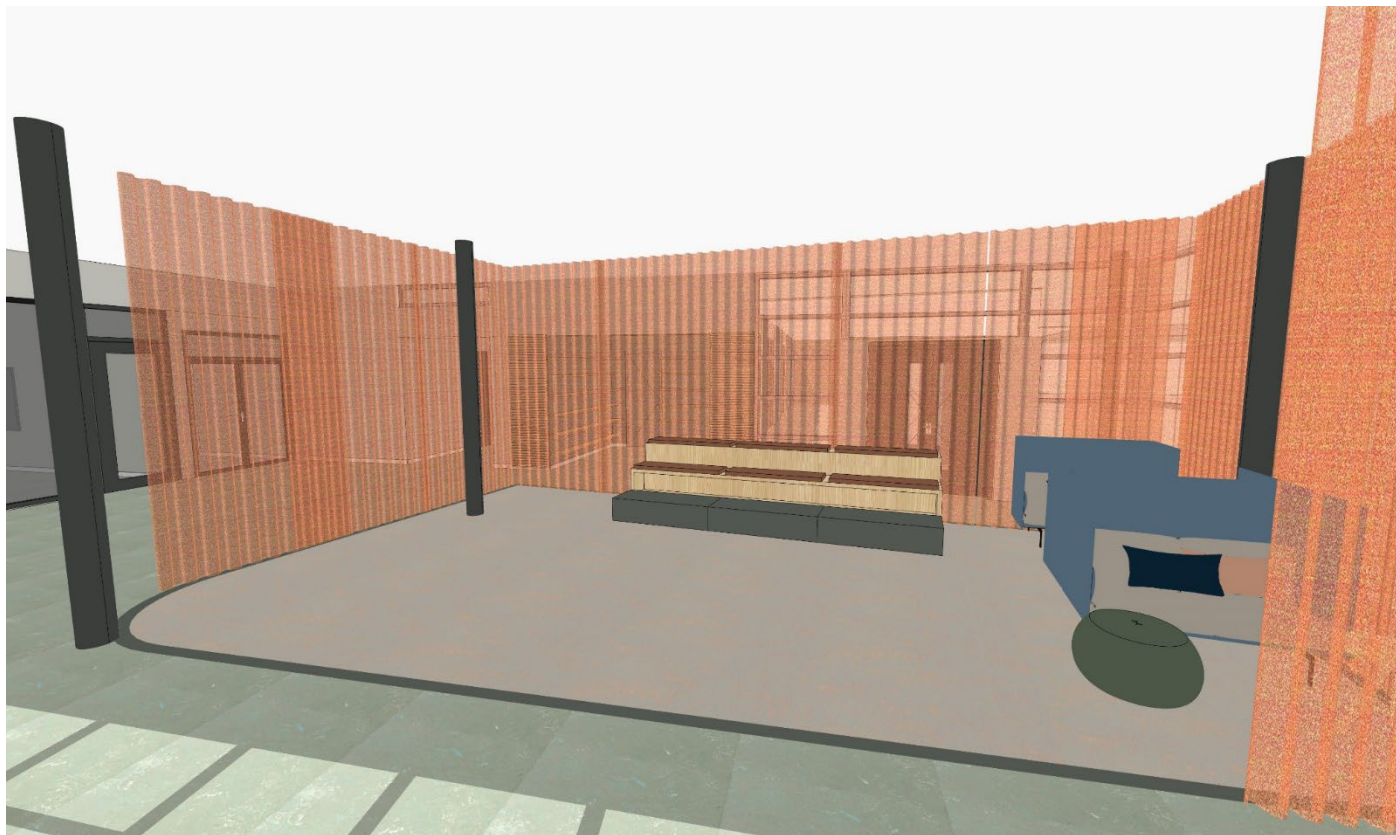

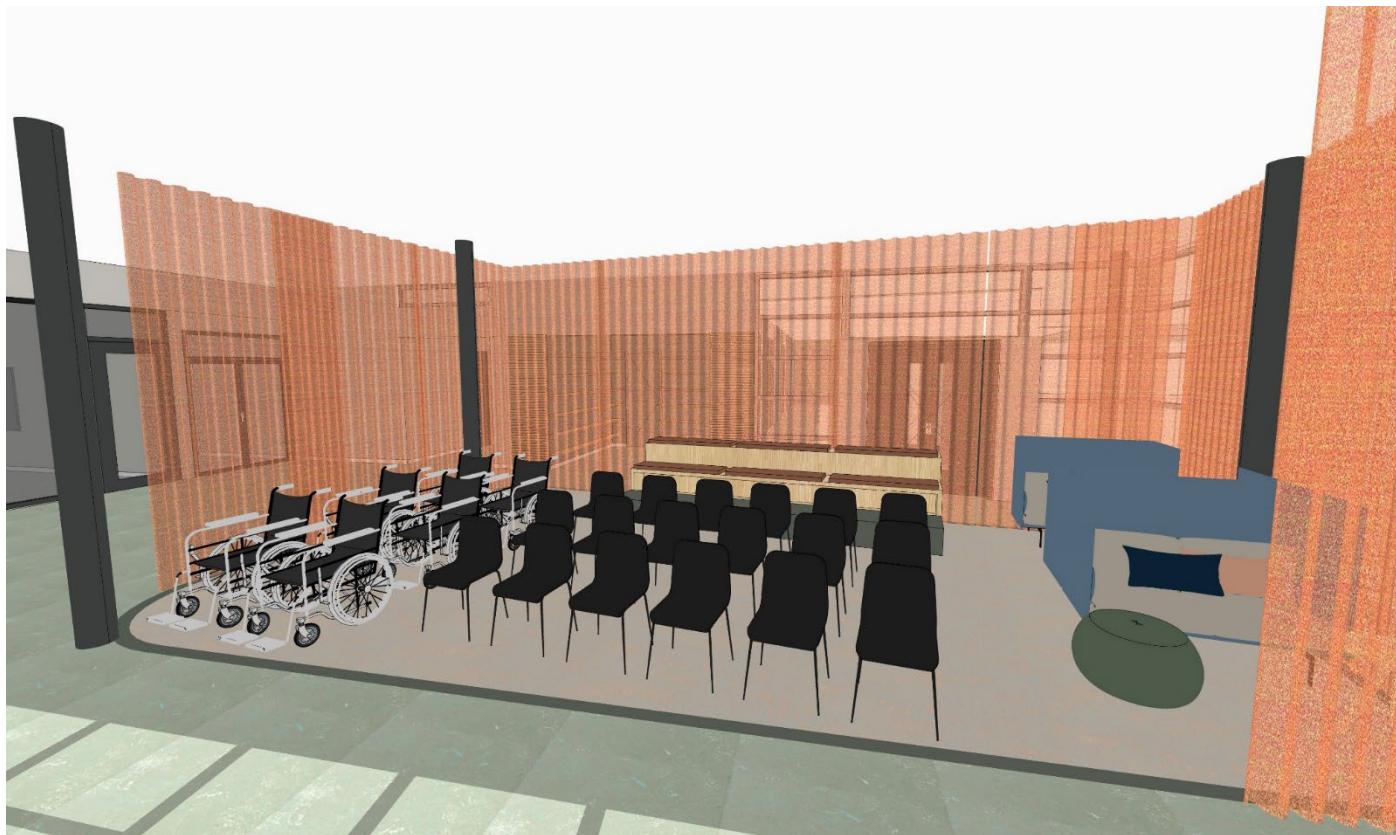







Bestaande geluidsinstallatie in nieuwe theater opstelling verwerken
Voorstel voor positie, bevestiging en aansluitingen door aannemer / installateur.





















MAATWERK



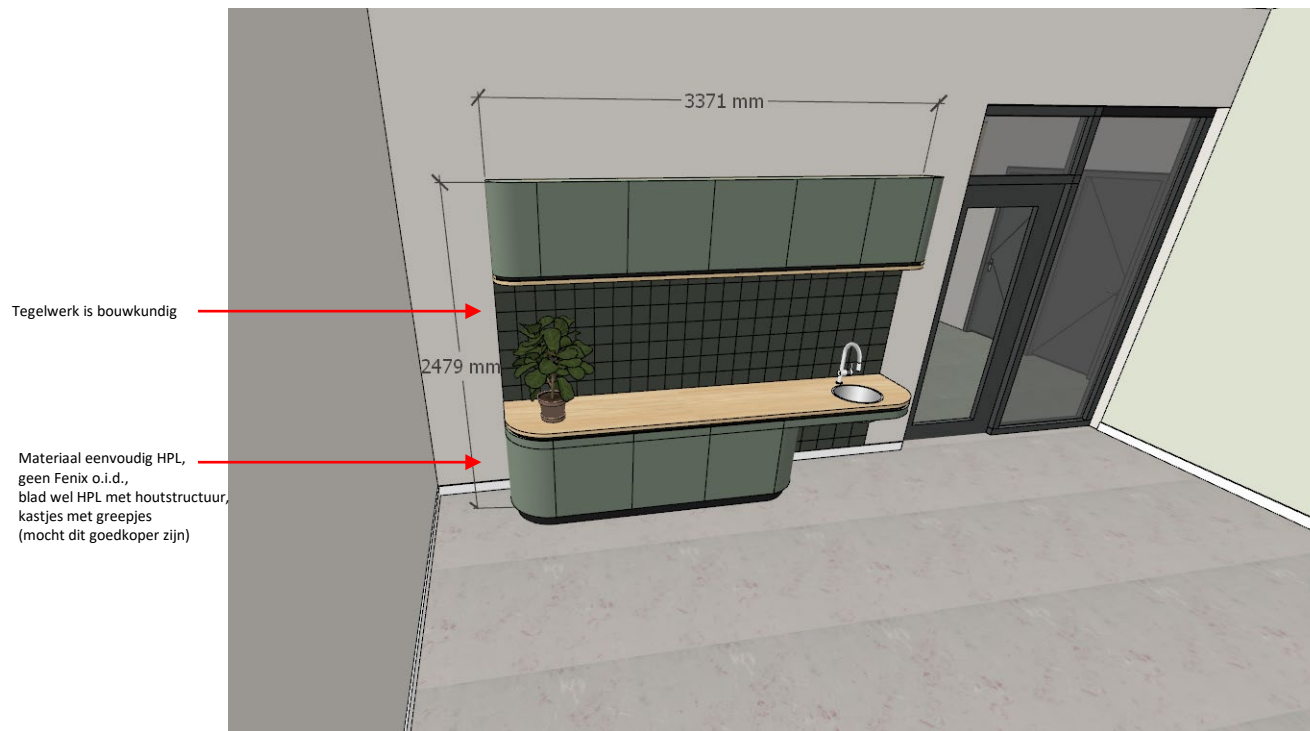

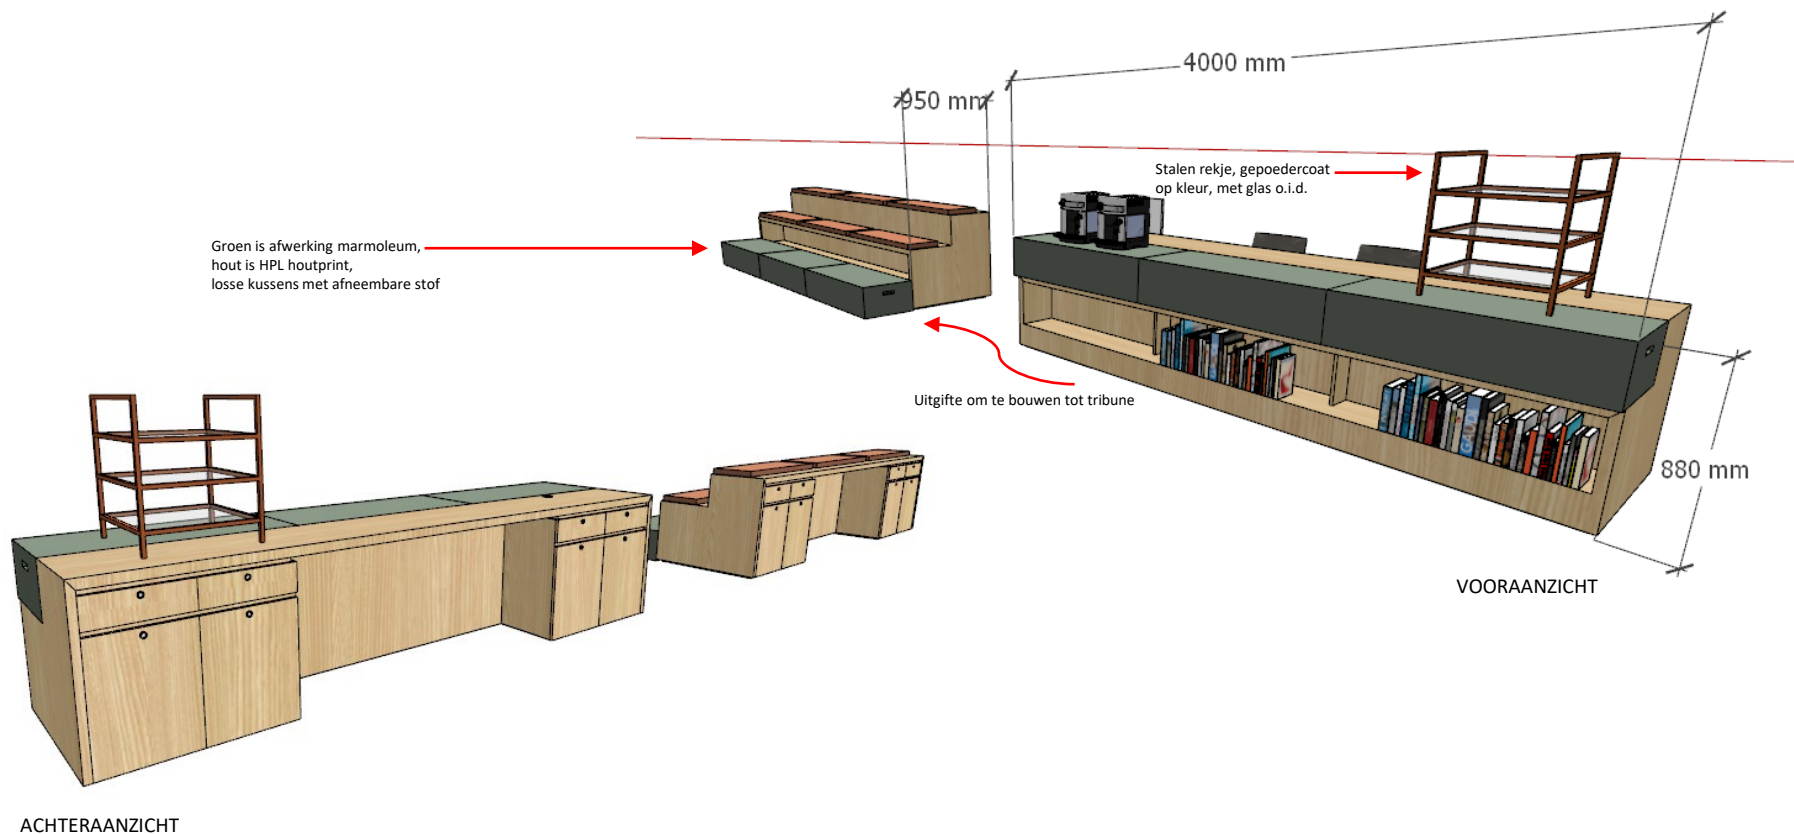




Maatwerk blad 40 mm dik,
HPL met houtprint



2 STUKS

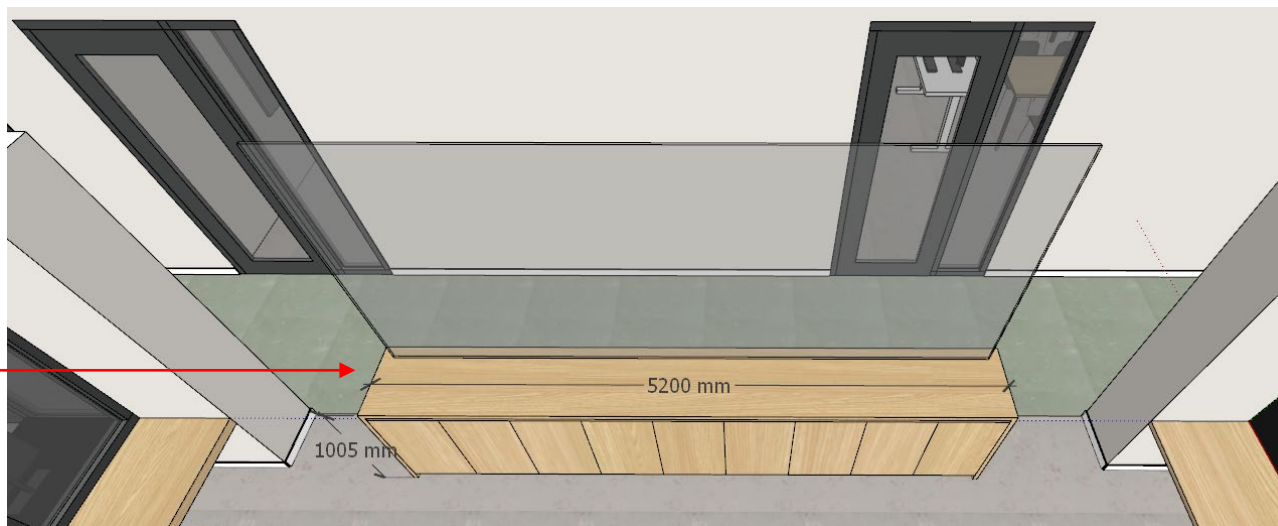

Maatwerk kast met glas erboven,
HPL met houtprint, kast rondom
afgewerkt




HPL met houtprint




**Keuken /
behandelruimte
bestaand:**

- Behandelruimte 1800mm breed-> te klein voor brandcard
- Keuken is groot, weinig ruimte boven de bladen voor opbergen
- Werkbladen zijn niet praktisch voor rolstoelgebruikers, niet onderrijdbaar

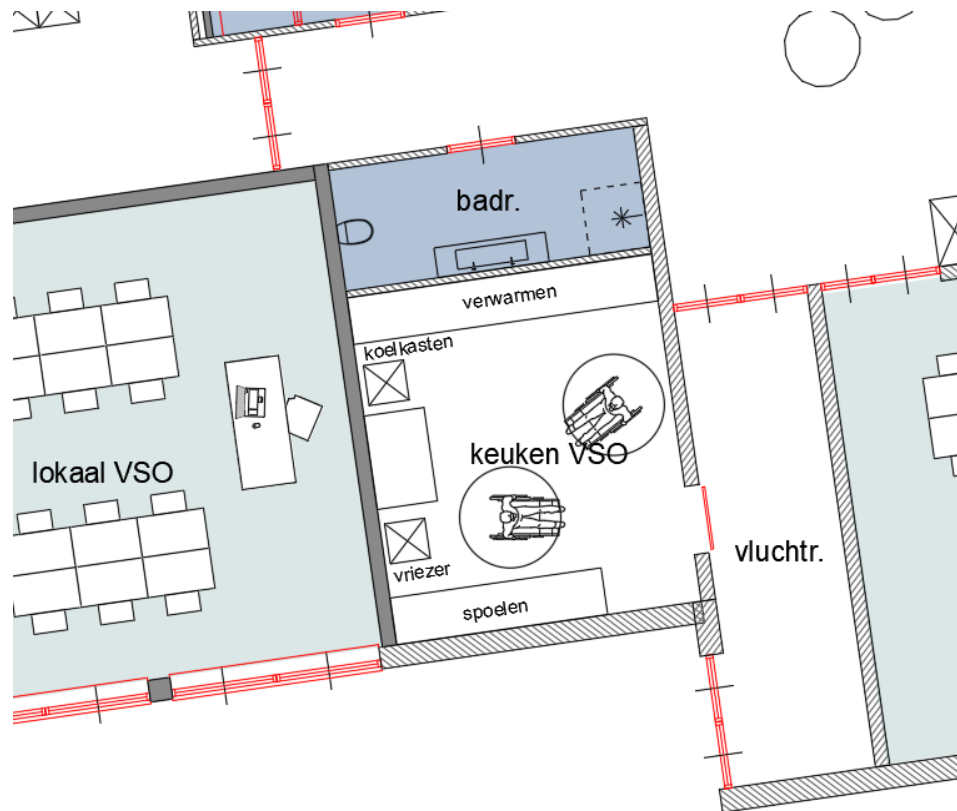

Keuken / behandelruimte 1:

- Vergroten
behandelruimte, 600mm
breder-> brancard kan
dwars in de ruimte staan
- Verkleinen van keuken vso
- Faciliteiten vso keuken
hetzelfde, deel verwarmd
opschuiven met wand.
Werkbladen behouden /
hergebruiken

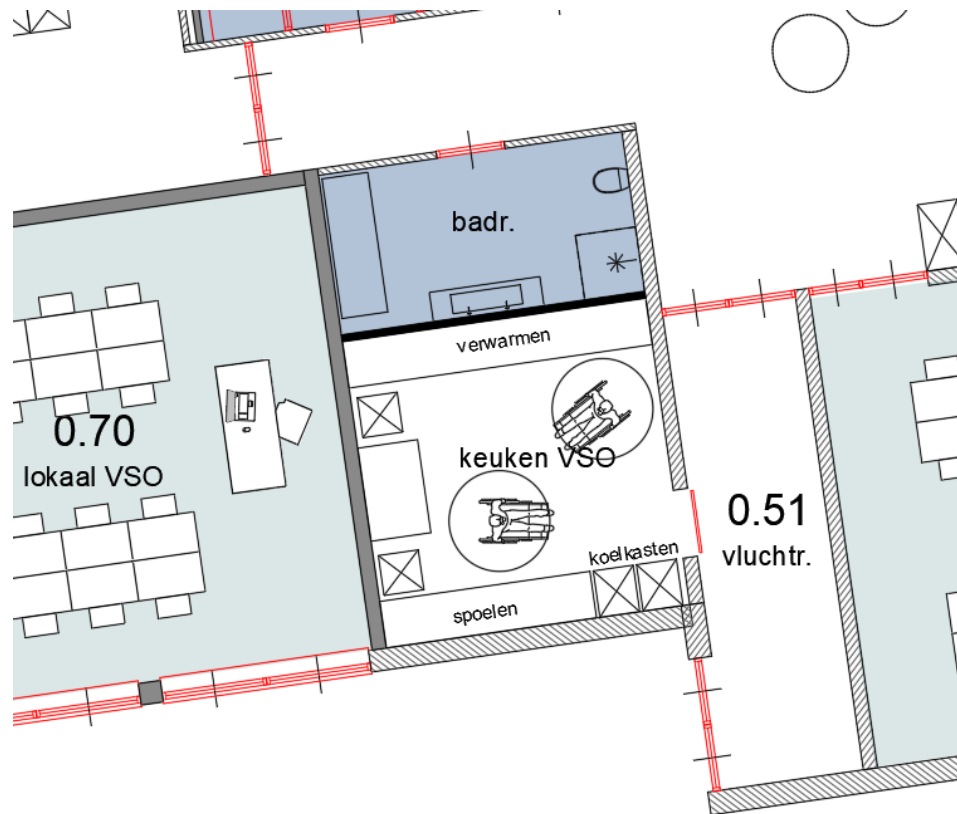

Keuken / behandelruimte 2:

- Vergroten & verplaatsen
behandelruimte
- Verkleinen van keuken vso
- Faciliteiten vso keuken
meer als grote
eenvoudige keuken
woonhuis (extra ruim),
vormgeving en
materialisatie als "thuis"
keuken
- Uitgifte naar aula als
mogelijkheid

