



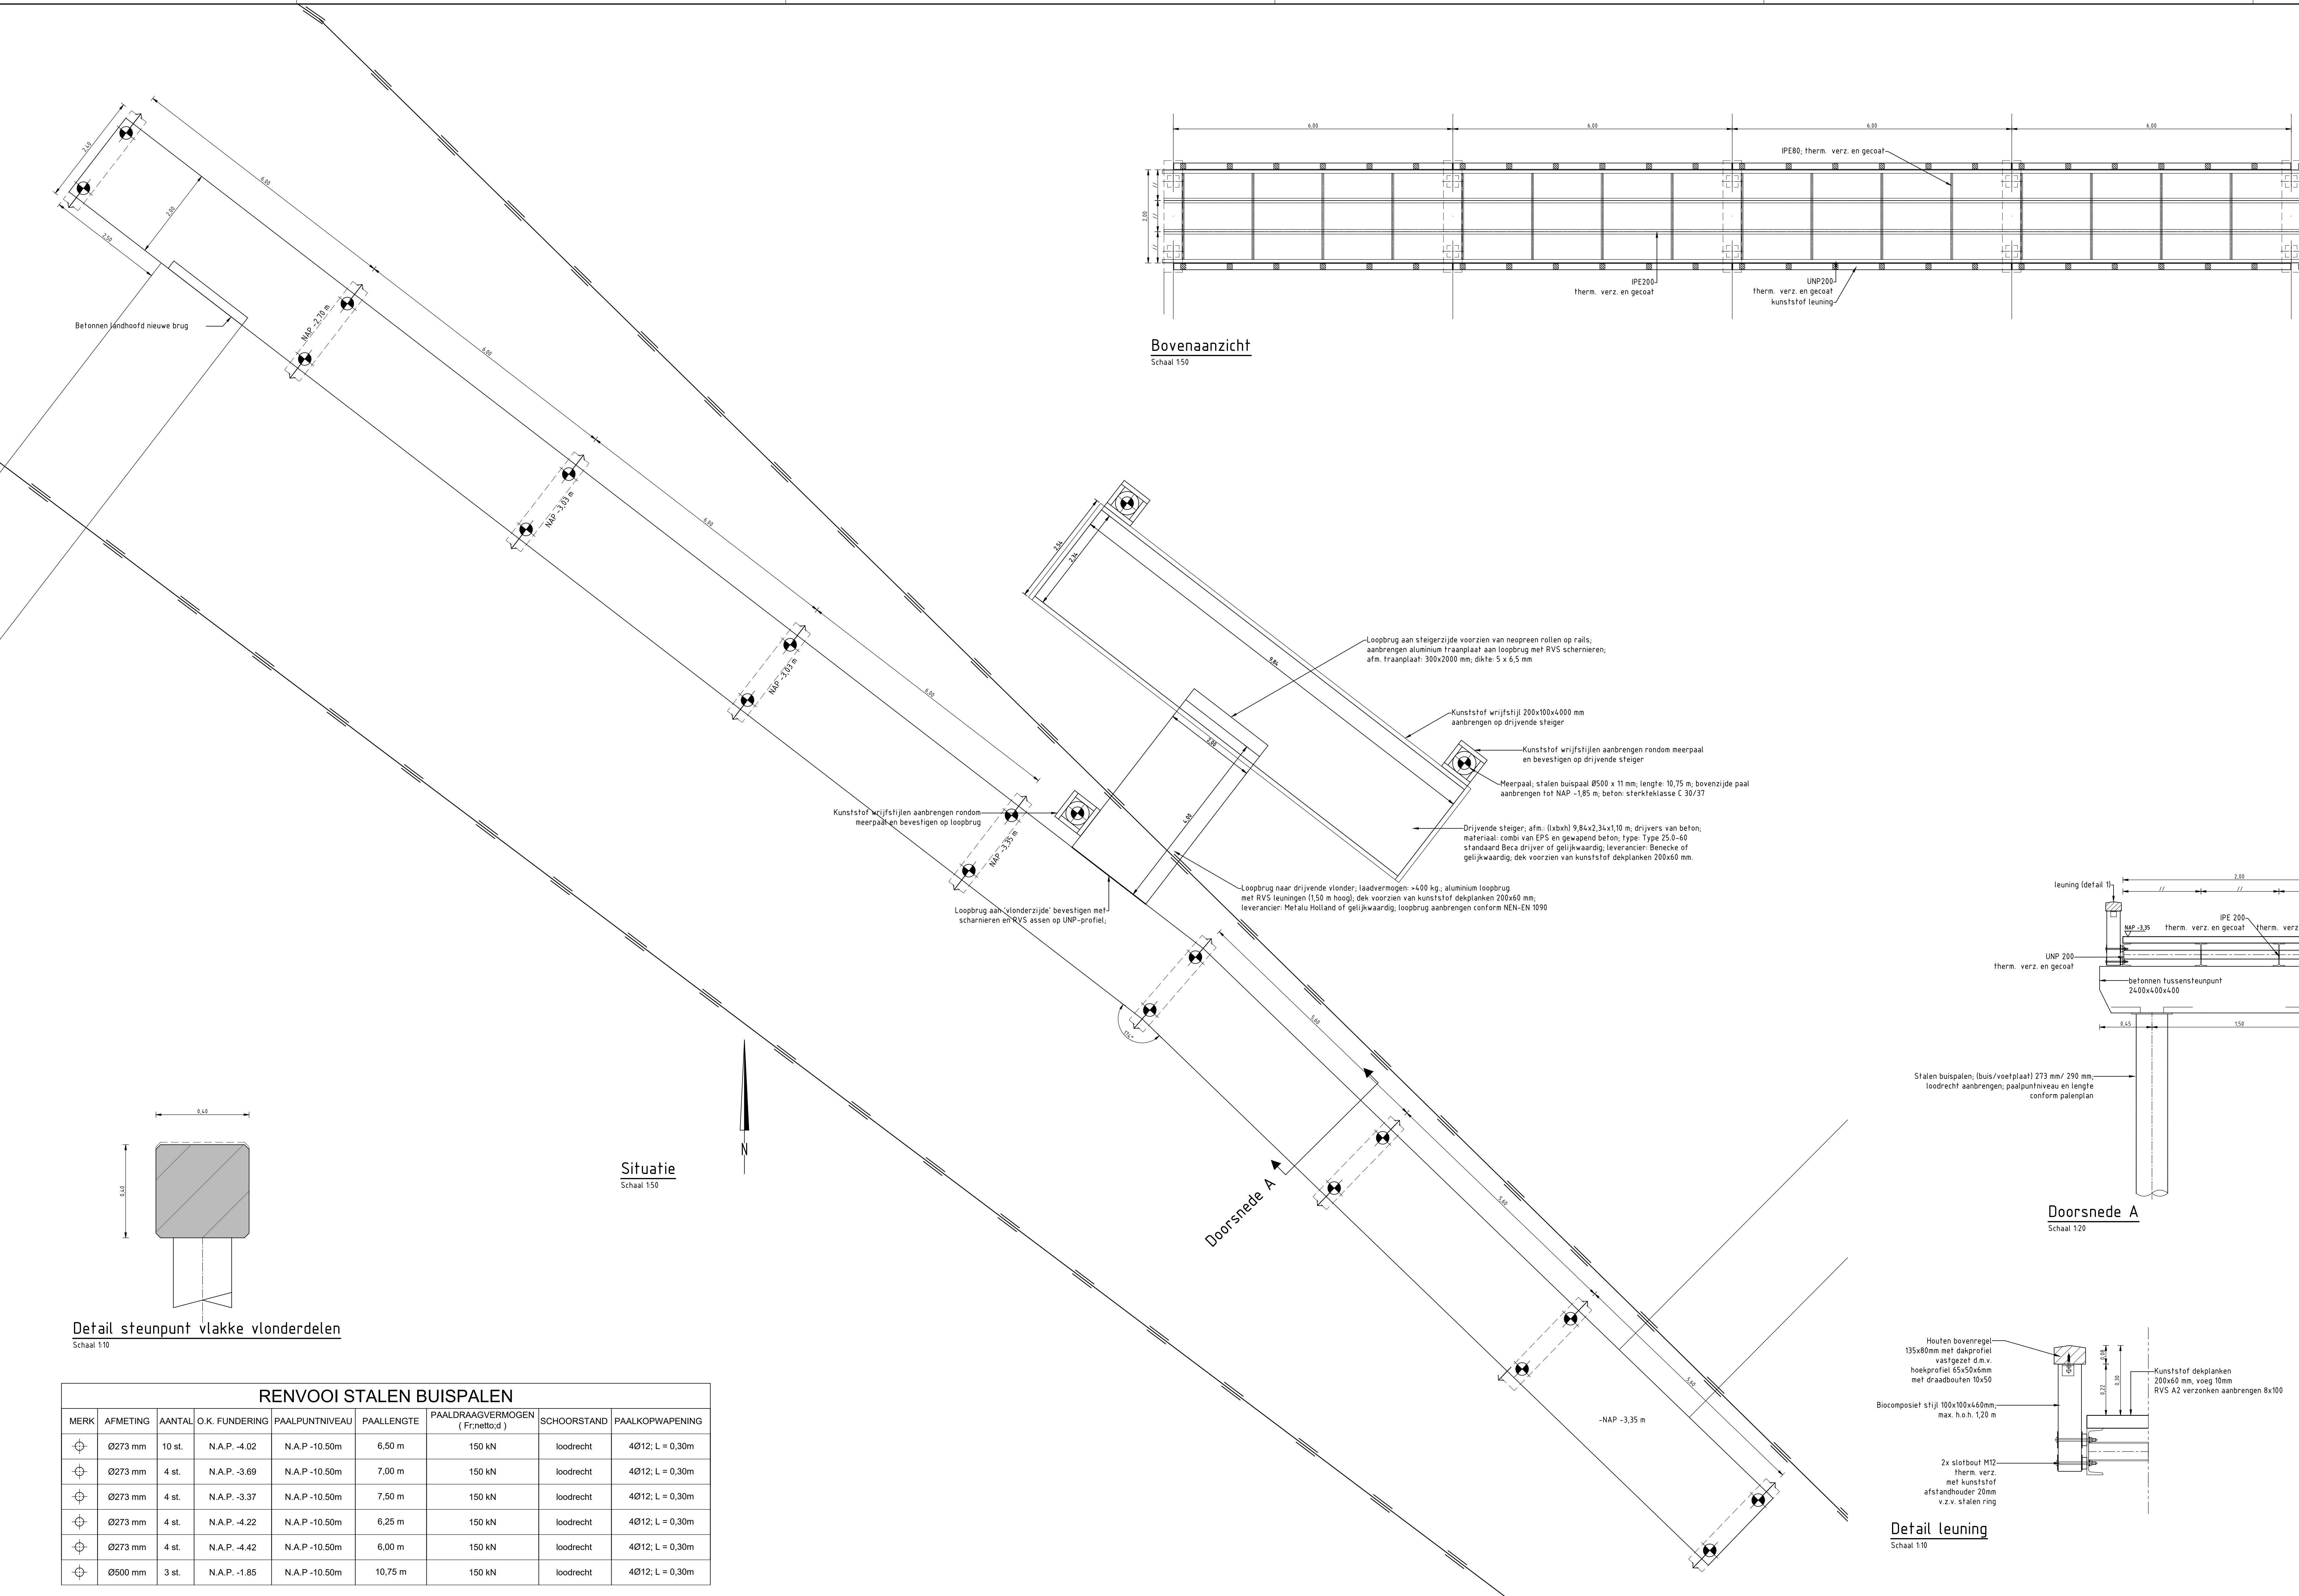

Detail steunpunt vlakke vloenderdelen

Schaal 1:10

RENVOOI STALEN BUISPALEN							
MERK	AFMETING	AANTAL	O.K. FUNDERING	PAALPUNTNIVEAU	PAALLENTE	PAALDRAAGVERMOGEN (Frnetto)	SCHOORSTAND
Ø273 mm	10 st.	N.A.P. -4.02	N.A.P.-10.50m	6.50 m	150 kN	loodrecht	4Ø12; L = 0,30m
Ø273 mm	4 st.	N.A.P. -3.69	N.A.P.-10.50m	7.00 m	150 kN	loodrecht	4Ø12; L = 0,30m
Ø273 mm	4 st.	N.A.P. -3.37	N.A.P.-10.50m	7.50 m	150 kN	loodrecht	4Ø12; L = 0,30m
Ø273 mm	4 st.	N.A.P. -4.22	N.A.P.-10.50m	6.25 m	150 kN	loodrecht	4Ø12; L = 0,30m
Ø273 mm	4 st.	N.A.P. -4.42	N.A.P.-10.50m	6.00 m	150 kN	loodrecht	4Ø12; L = 0,30m
Ø500 mm	3 st.	N.A.P. -1.85	N.A.P.-10.50m	10.75 m	150 kN	loodrecht	4Ø12; L = 0,30m

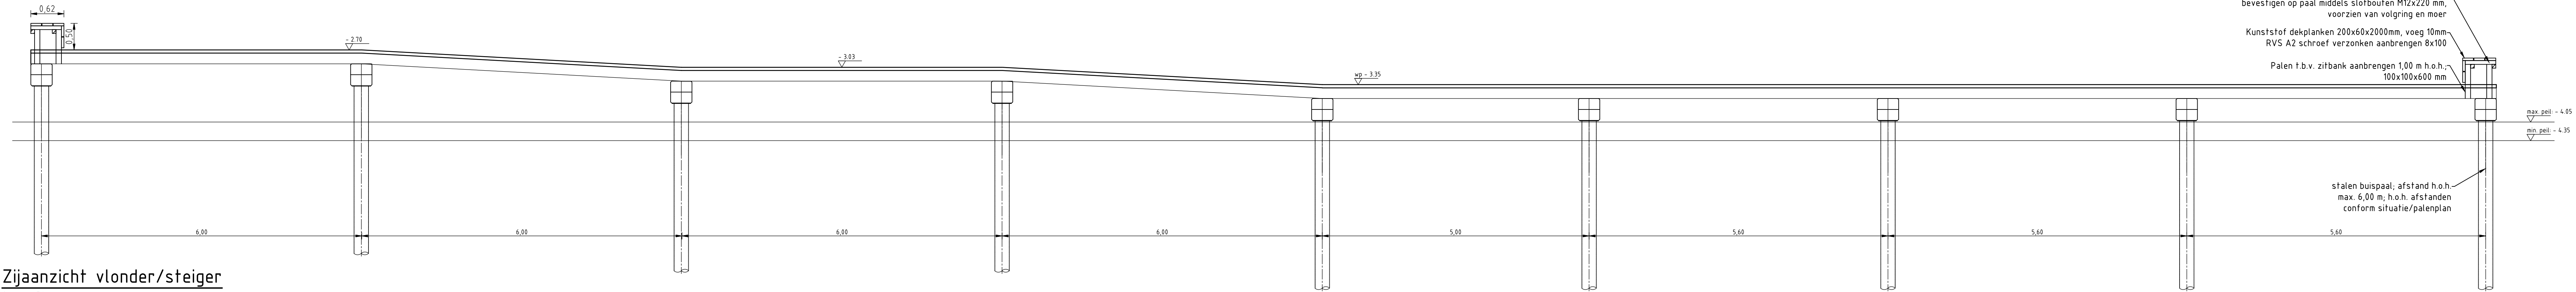

Zijaanzicht vloender/steiger

Schaal 1:50

Bovenaanzicht

Schaal 1:50

Doorsnede A

Schaal 1:20


Doorsnede A

Schaal 1:20

Detail leuning

Schaal 1:10

PROFIELEN

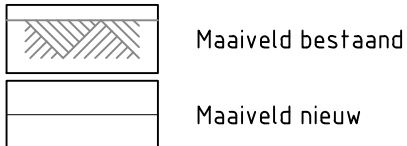

Maten in meters, tenzij anders vermeld
Diameters in millimeters, tenzij anders vermeld
Hoogtematen in meters t.o.v. N.A.P., tenzij anders vermeld

Wjv.	Datum	Get.	Omschrijving

Project: Grazige deel Oostvaardersplassen Kunstwerken	Besteknummer:
Opdrachtgever: Staatsbosbeheer	Geplaatst door:
Omschrijving: Vloendersteiger kunstwerk 06	Oec. (controleur):
	T. Denayere T. Denayere

rps Landschap en Natuur Prins Mauritslaan 17, 4141 JC Leerdam Postbus 75, 4140 AB Leerdam T +31 (0)6 63 96 96 W www.rps.nl	Projectnummer: NL202000474	Formaat: A0
	Projectleider: T. Denayere	Schaal: 1:10 - 1:20 - 1:50
	Auteur: M.T. Huiting	Status: Definitief
	Fase: Bestek	Datum: 29-04-2022
Logo opdrachtgever: 	Blad: 1 van 1	Wjv: NL202000474-306