


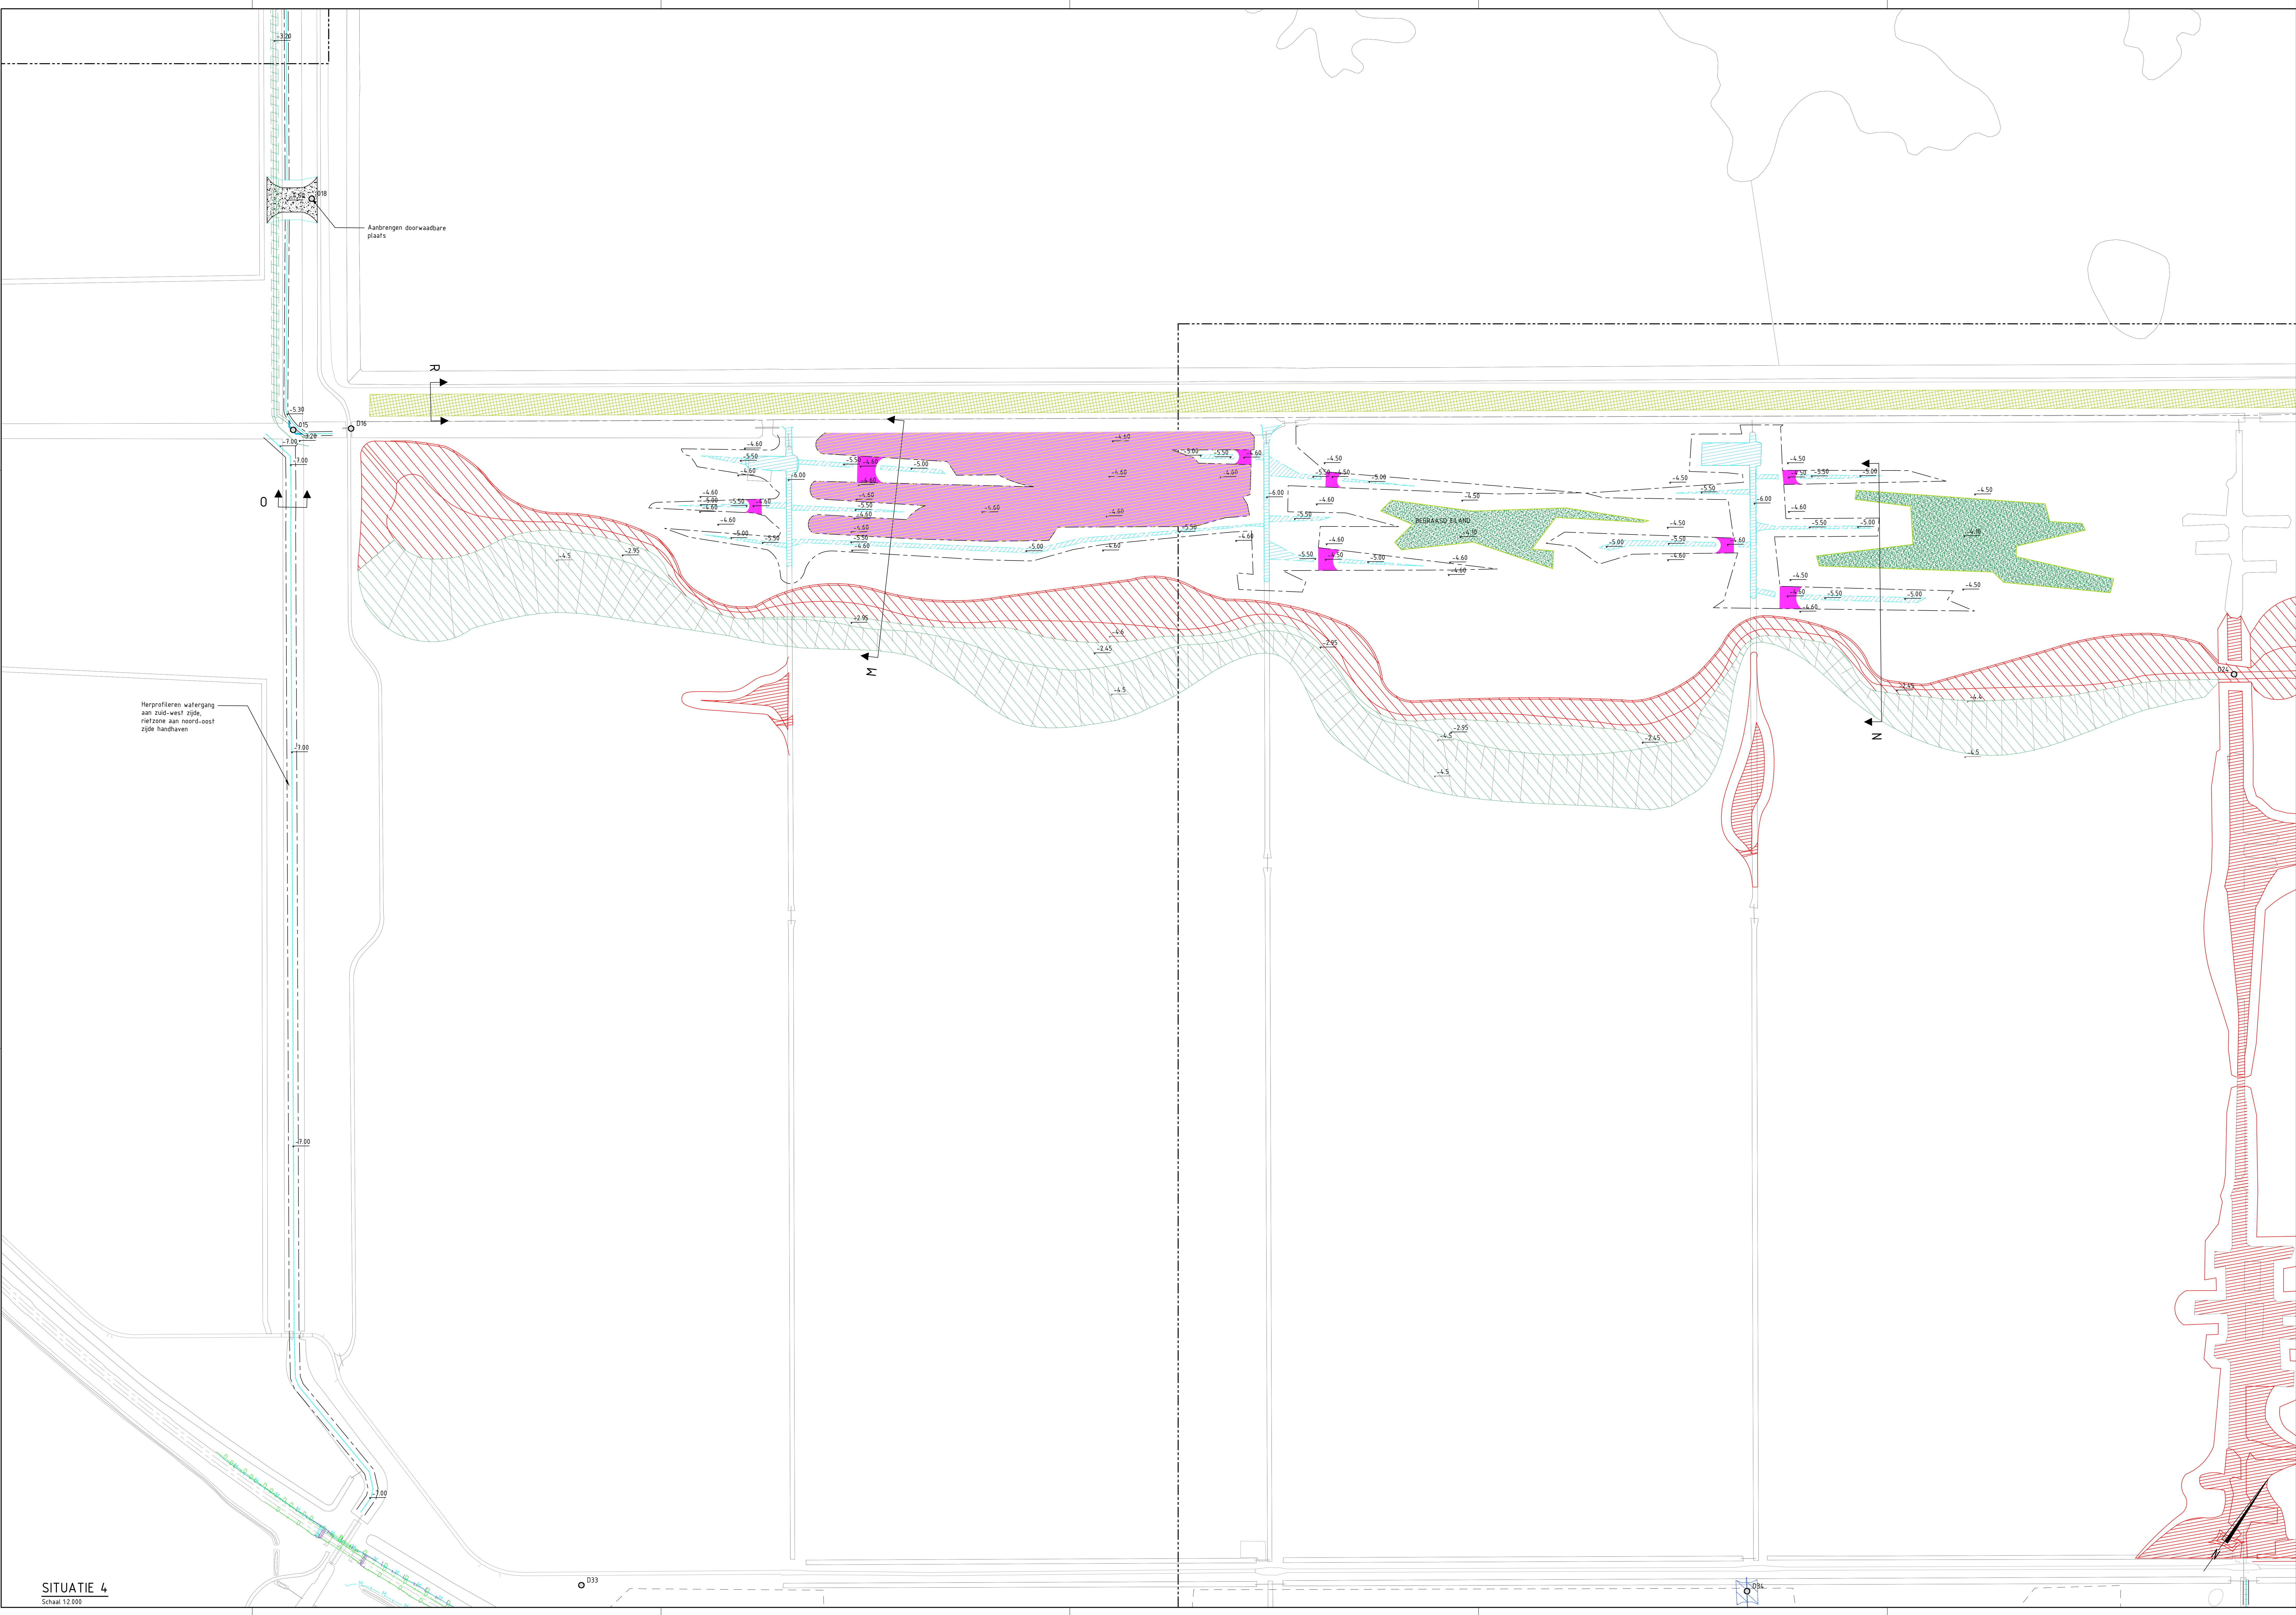


BESTAANDE SITUATIE

- Bestaande situatie
- Bestaand beheerpad
- Bestaand wandelpad
- Bestaand raster
- Werkzaamheden Ploegen b.v.
- Gas lagedruk
- Datatransport
- Laagspanning
- Rood vrijerval
- Persleiding
- Water

NIEUWE SITUATIE

- Ontgraven watergang / poel
- Insteeklijn watergang / poel
- Bodemlijn watergang / poel
- Herprofilieren watergang op aanwijzen directie (stelpost)
- Aanbrengen grondwal
- Teenlijn grondwal
- Kruinlijn grondwal
- Aanbrengen verhard beheerpad
- Talud
- Ontgraven onbegrast eiland
- Aanbrengen begrast eiland
- Plaggen tot NAP -4.60 m
- Verwerkingslocatie grond
- Aanbrengen onverhard beheerpad
- Aanbrengen tegels 30x30cm
- Aanbrengen oeverbescherming
- Aanbrengen oeverbescherming zandig karakter
- Aanbrengen doorwaadbare plaats
- Aanbrengen rietwortelspecie
- Uitkijktoren (bestek NL20200474-L-B2)
- Aanbrengen vistrap
- Aanbrengen dam + duiker
- Aanbrengen drempel
- D22 Kunstwerkaanduiding (duiker), zie kunstwerkenstaat
- 017 Kunstwerken, zie ontwerptekeningen

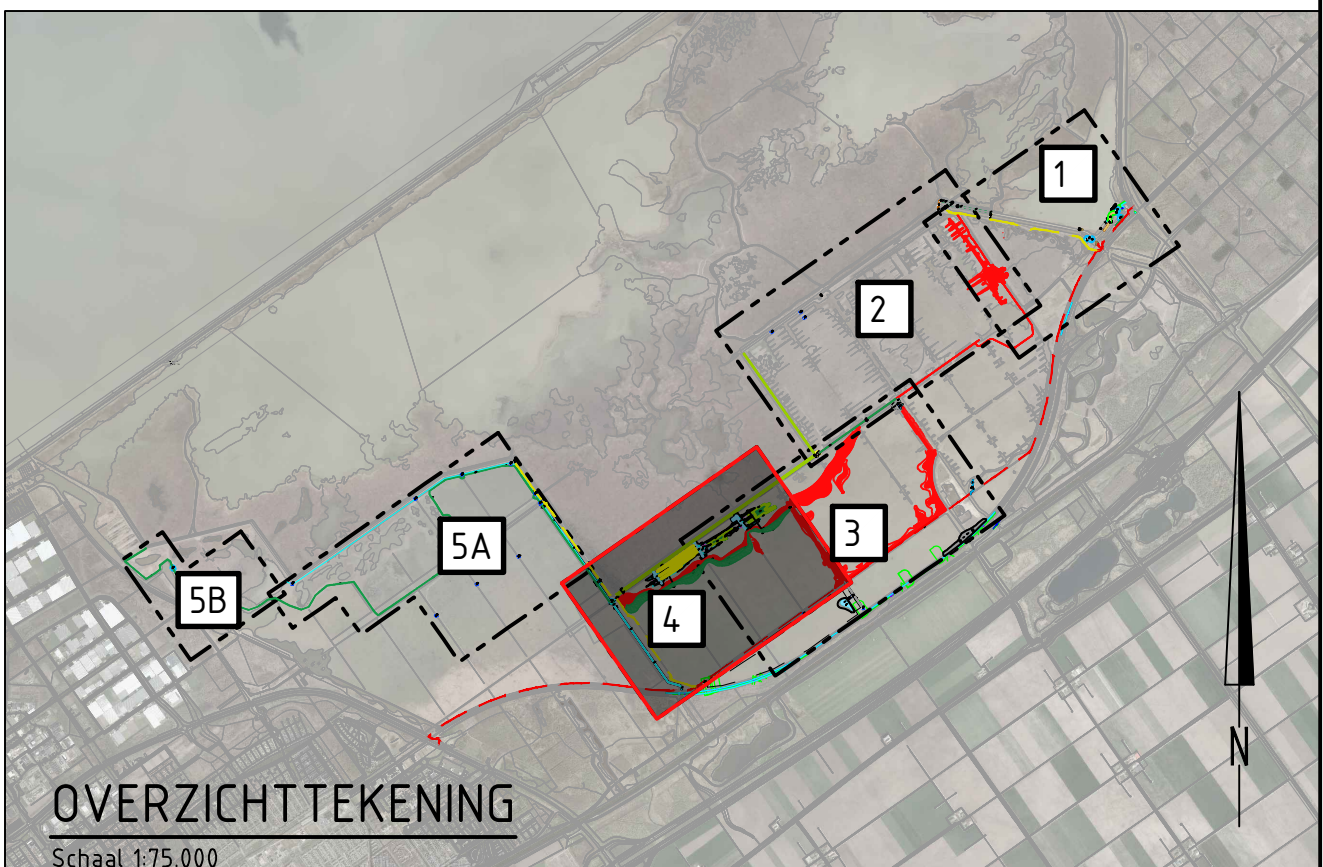

Maten in meters, tenzij anders vermeld
Diameters in millimeters, tenzij anders vermeld
Hoogtematen in meters t.o.v. N.A.P., tenzij anders vermeld
Ligging bestaande kabels en leidingen ter indicatie ingetekend

A	09-05-2022	M.T. Hulting	Wijzigingen n.a.v. Nota van Inzichten
Wijz.	Datum	Get.	Omschrijving

Project Grazige deel Oostvaardersplassen	Besteknummer:
Opdrachtgever: Staatsbosbeheer	
Omschrijving: Situatie 4; Inundatiezone	
	T. Denayerie T. Denayerie

	Projectnummer: NL20200474	Formaat: A0+
	Projectleider: T. Denayerie	Schaal: 1 : 2.000
	Auteur: M.T. Hulting	Status: Definitief
	Fase: Bestek	Datum: 15-04-2022
Logo opdrachtgever: 	Bladzijde: 4 van 5	Werkblad: 5
	Numero: NL20200474-394	A