
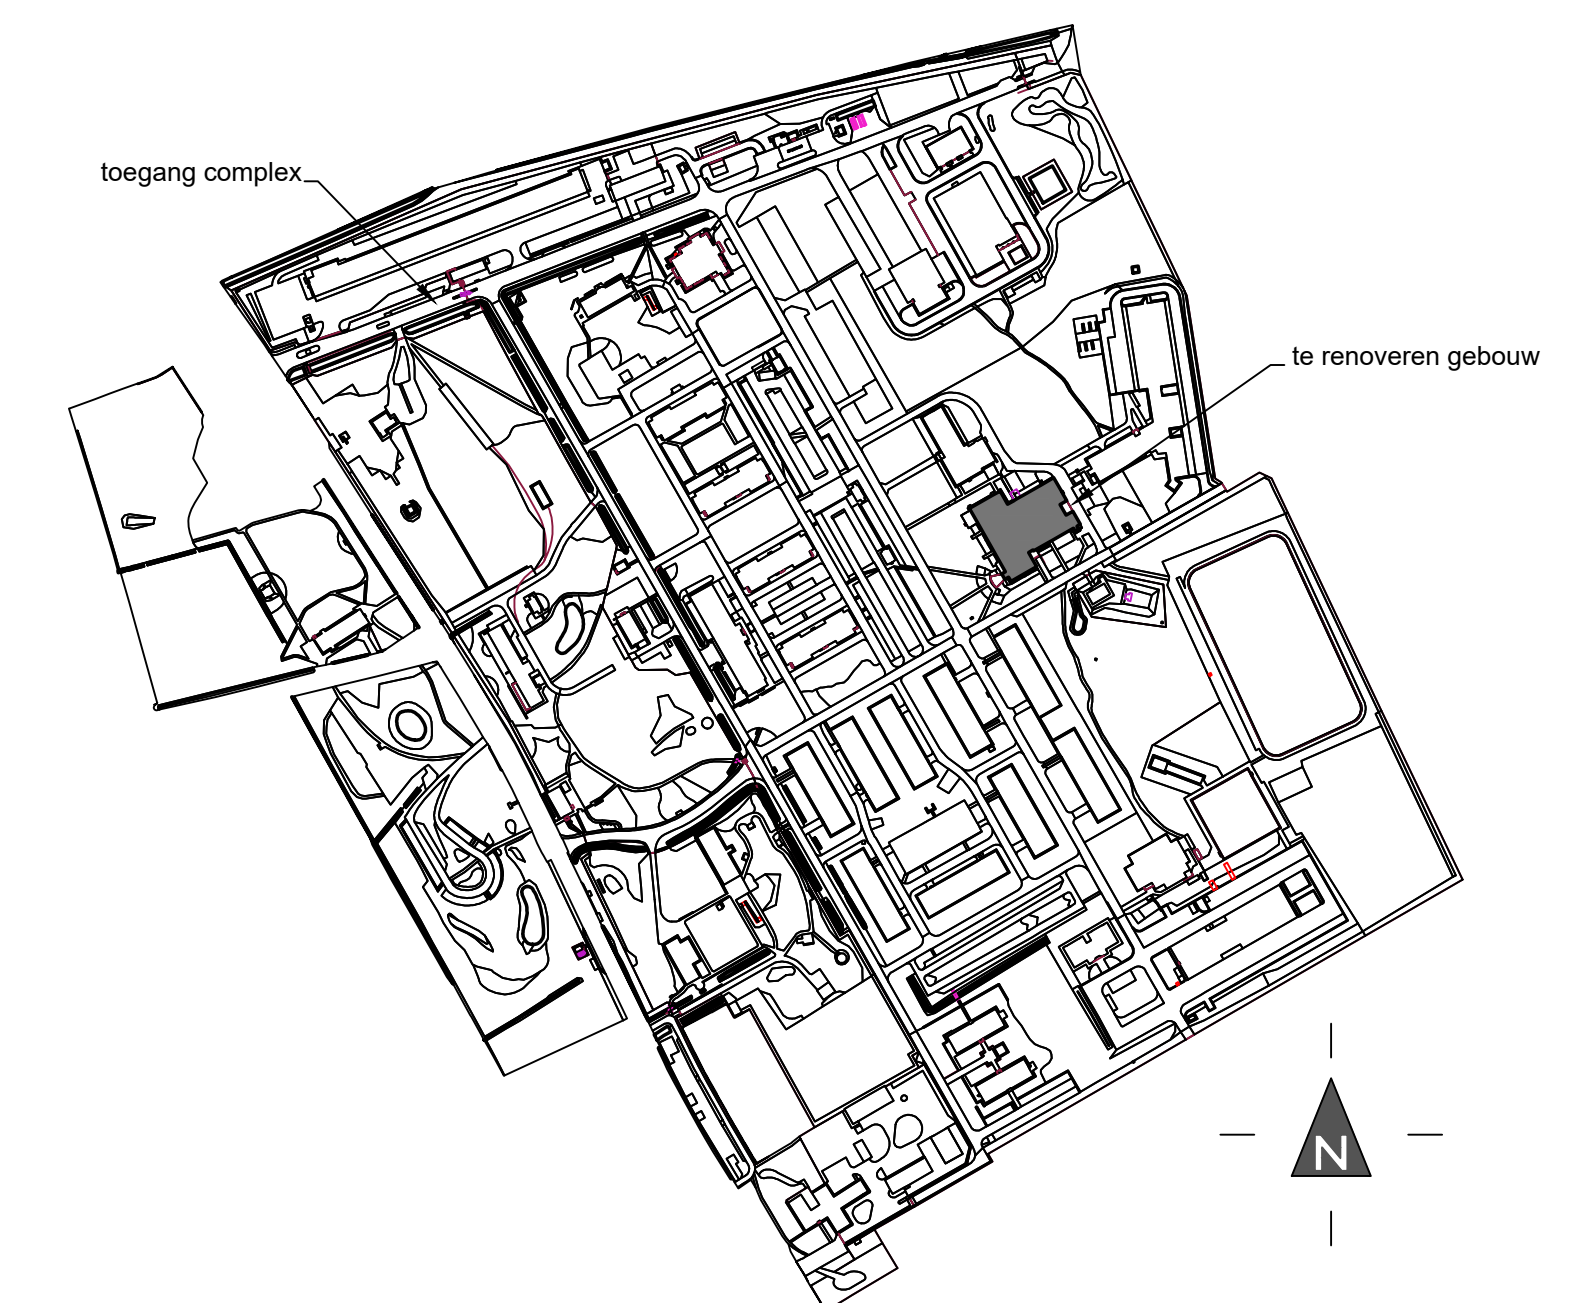


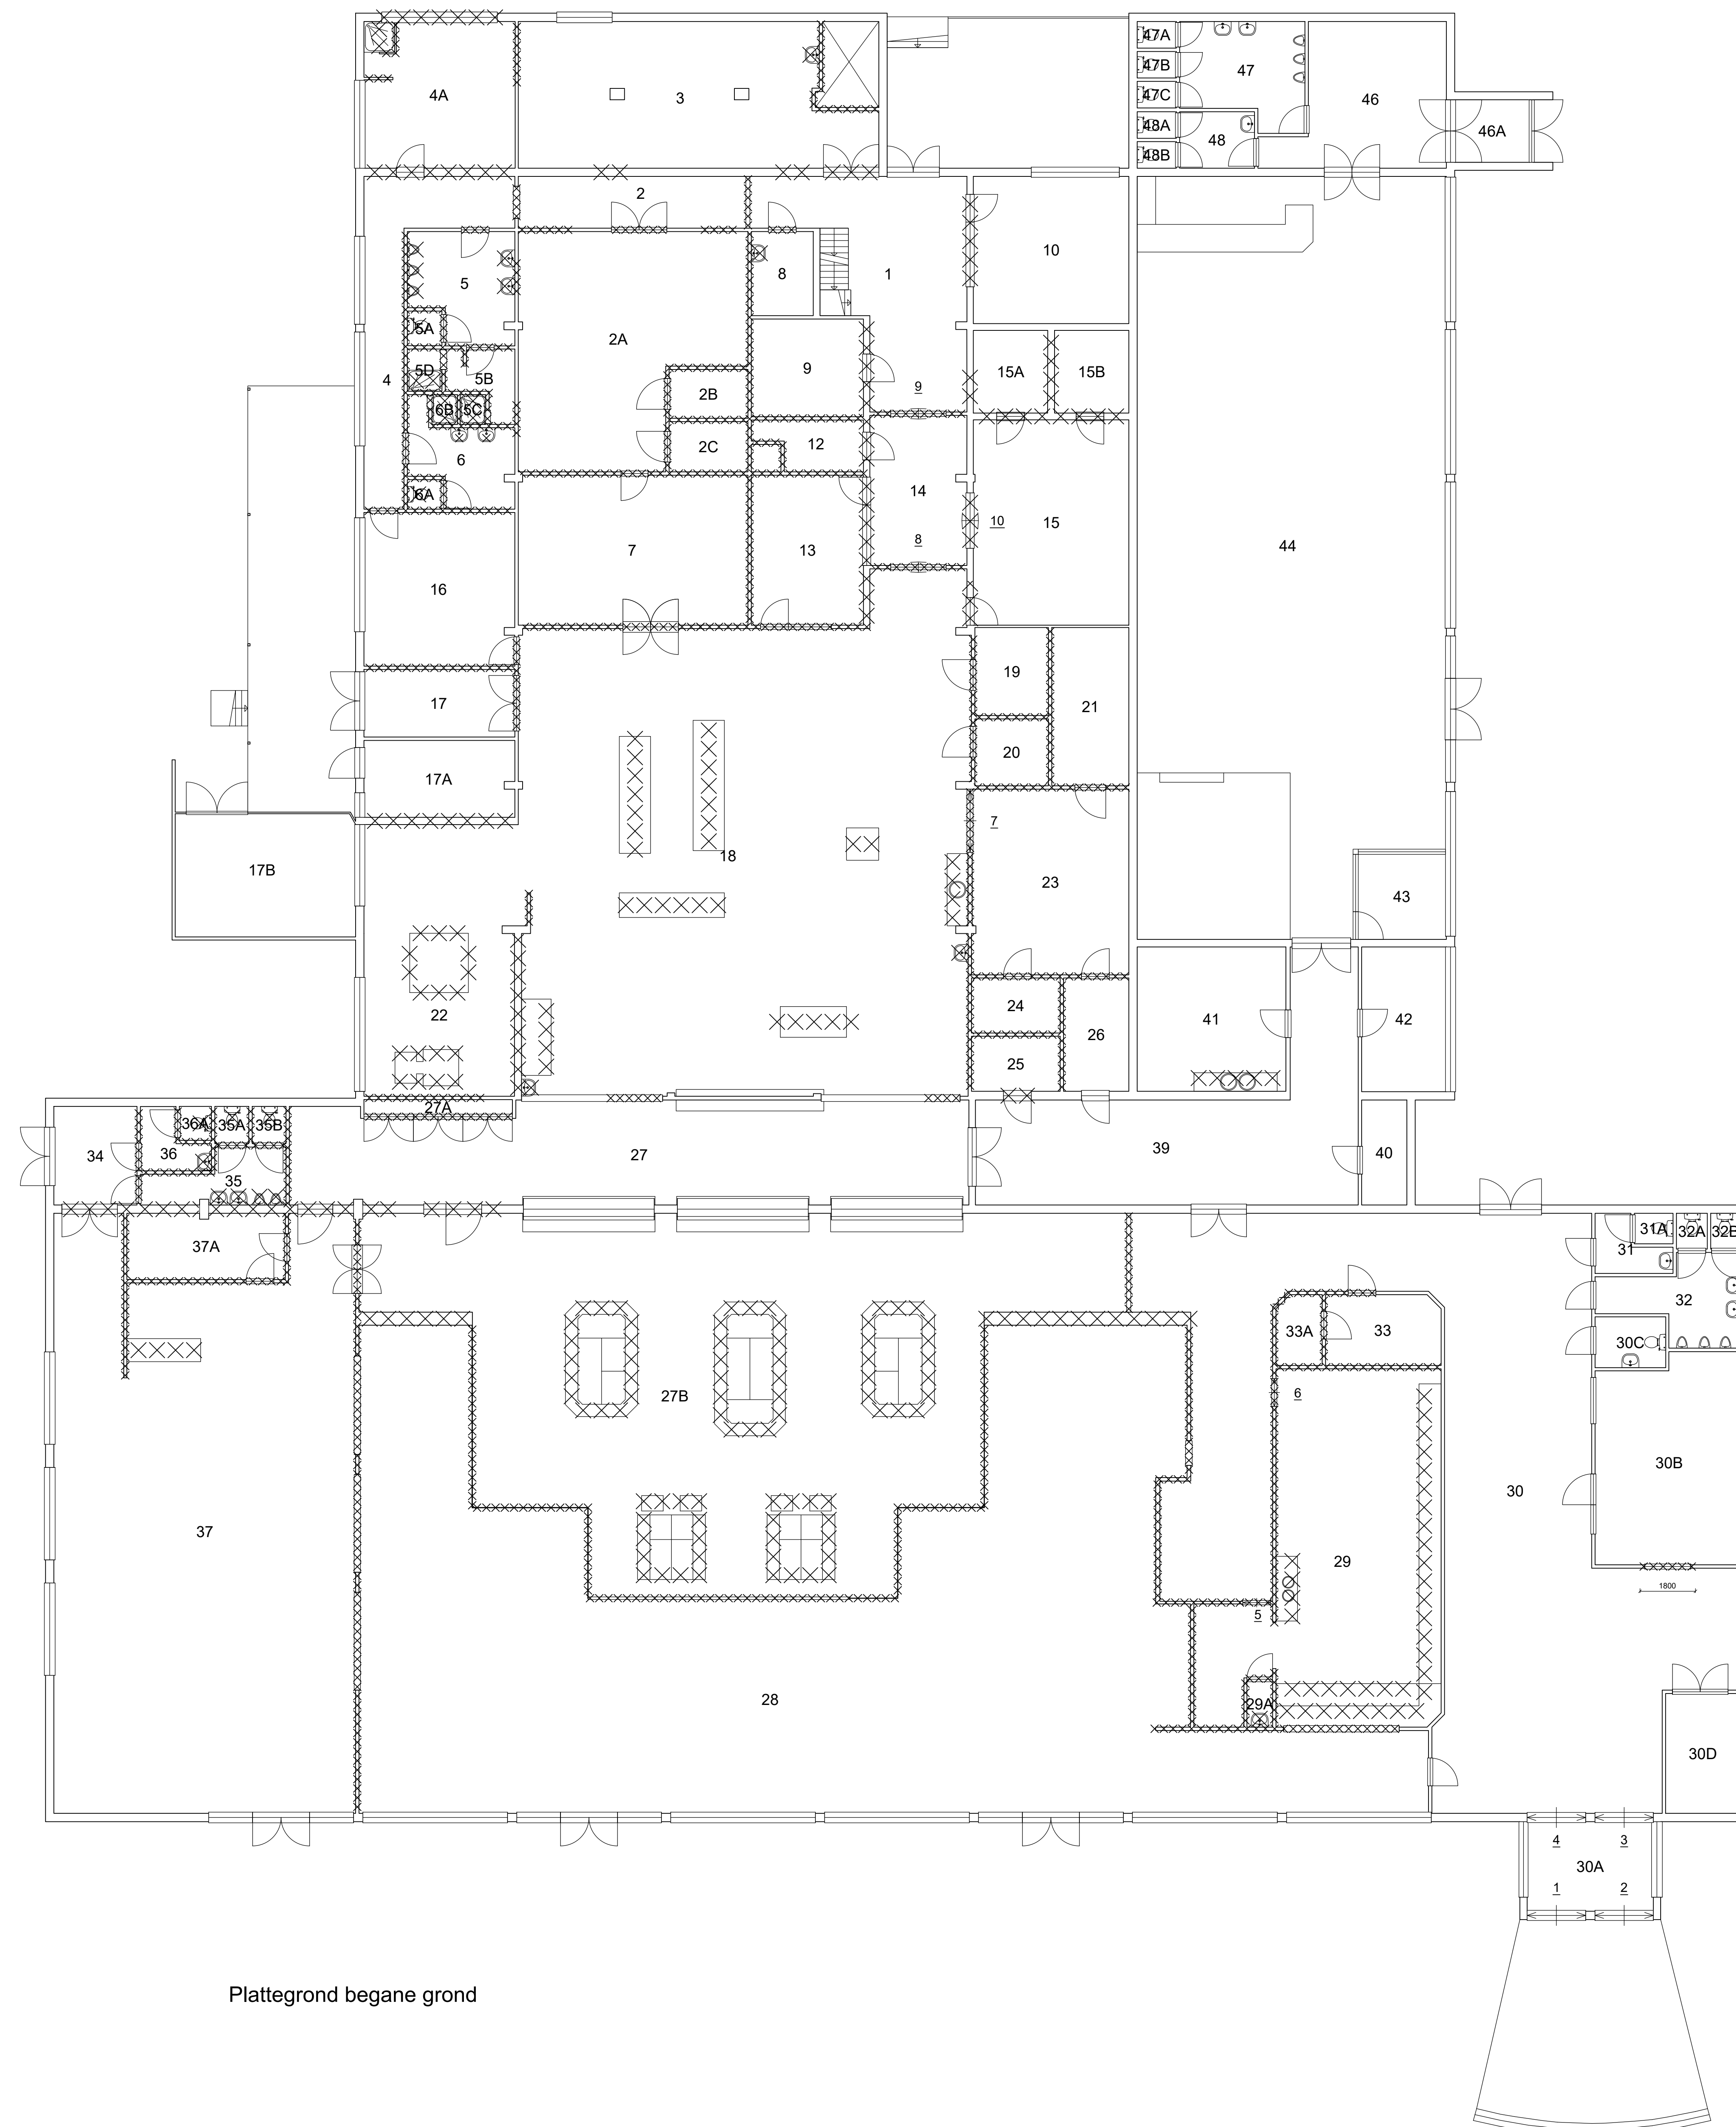

Situatie Legerplaats Harskamp
schaal 1:5000

Renvooi:

XXXXXX = te slopen gedeelten

[illegible]