


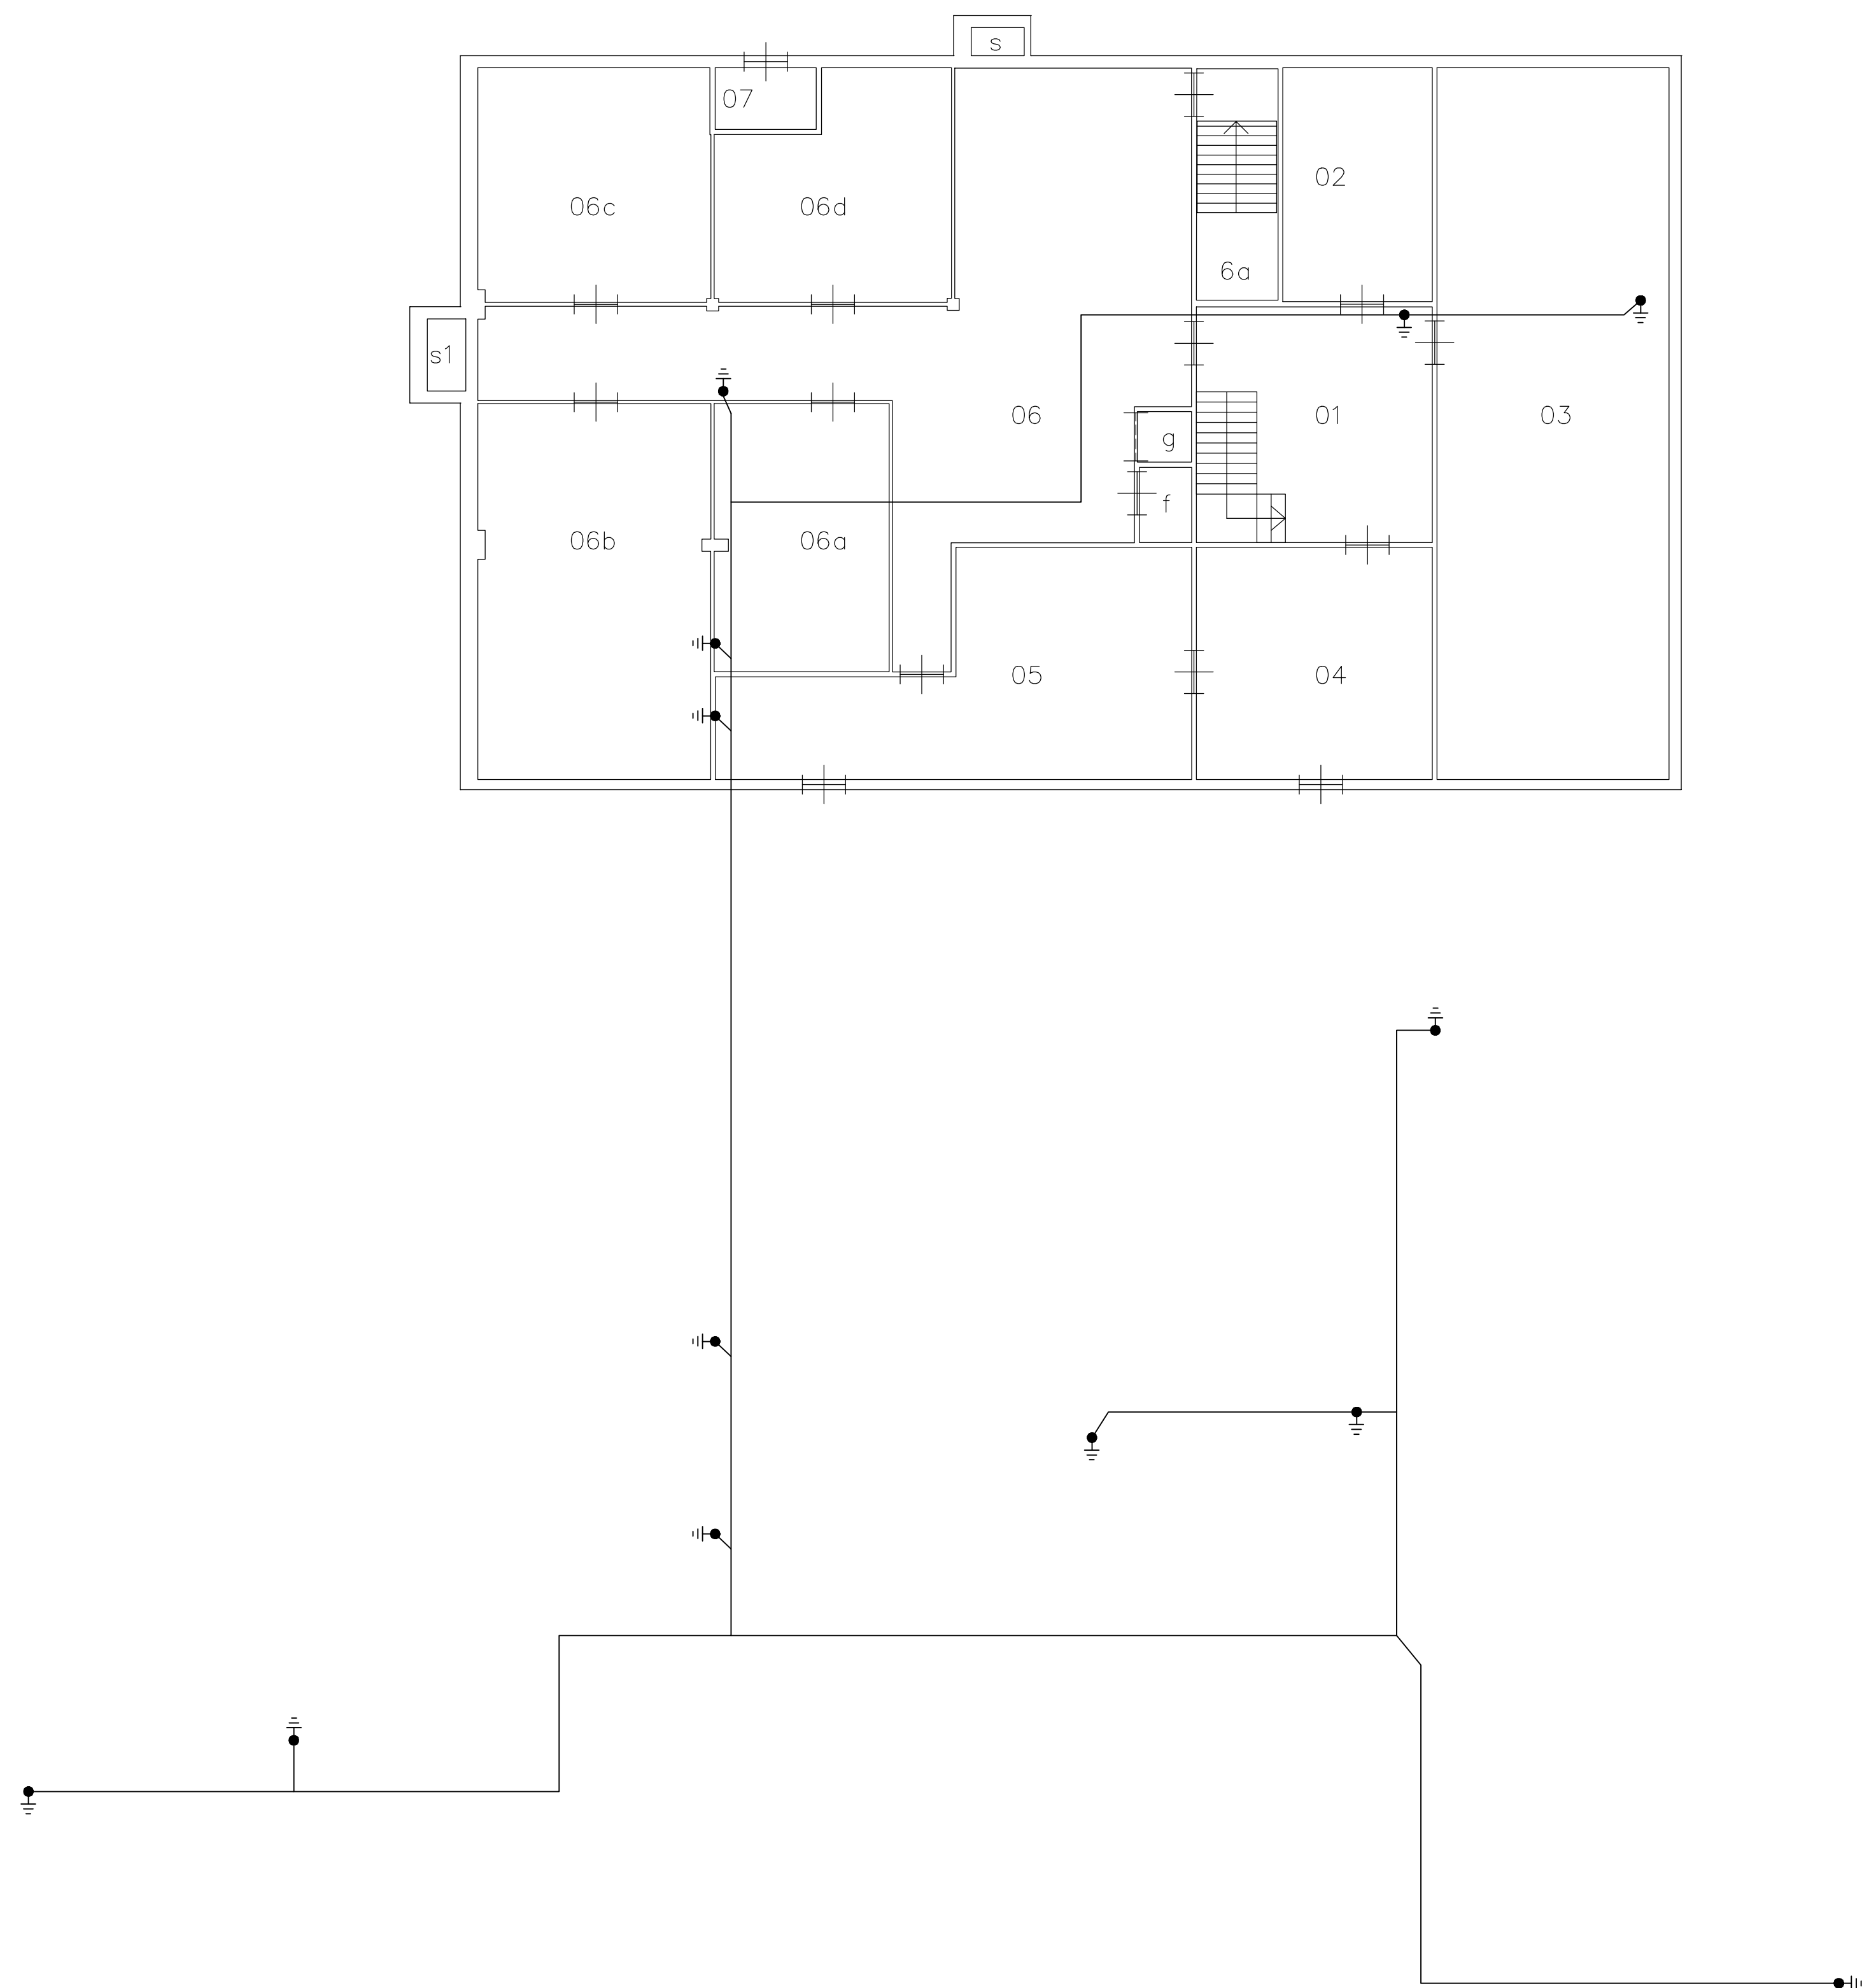

Wijz.	Datum	naam	Aard van de wijziging	Gebouw 127 KEK-gebouw LP Harskamp	
				Specificatie: Aardingsinstallatie Kelder	
				Objectnummer: 33C10	Getekend: van Egdom
				Gebouwnummer: 127	Gecontroleerd: DGWT
				Besteknummer:	Datum: 5/2005
				Projectnummer:	Schaal: 1:100
				Fase:	Formaat: A1
				Versie:	Documentcode: 33C10_127_E07A_SSB_-1



Blad:
E07Avan
Directie - Vastgoedbeheer
www.rijksvastgoedbedrijf.nl
088 115 80 00

33C10_127_E07A_SSB_-1.dwg

plotdatum: 25/08/21