
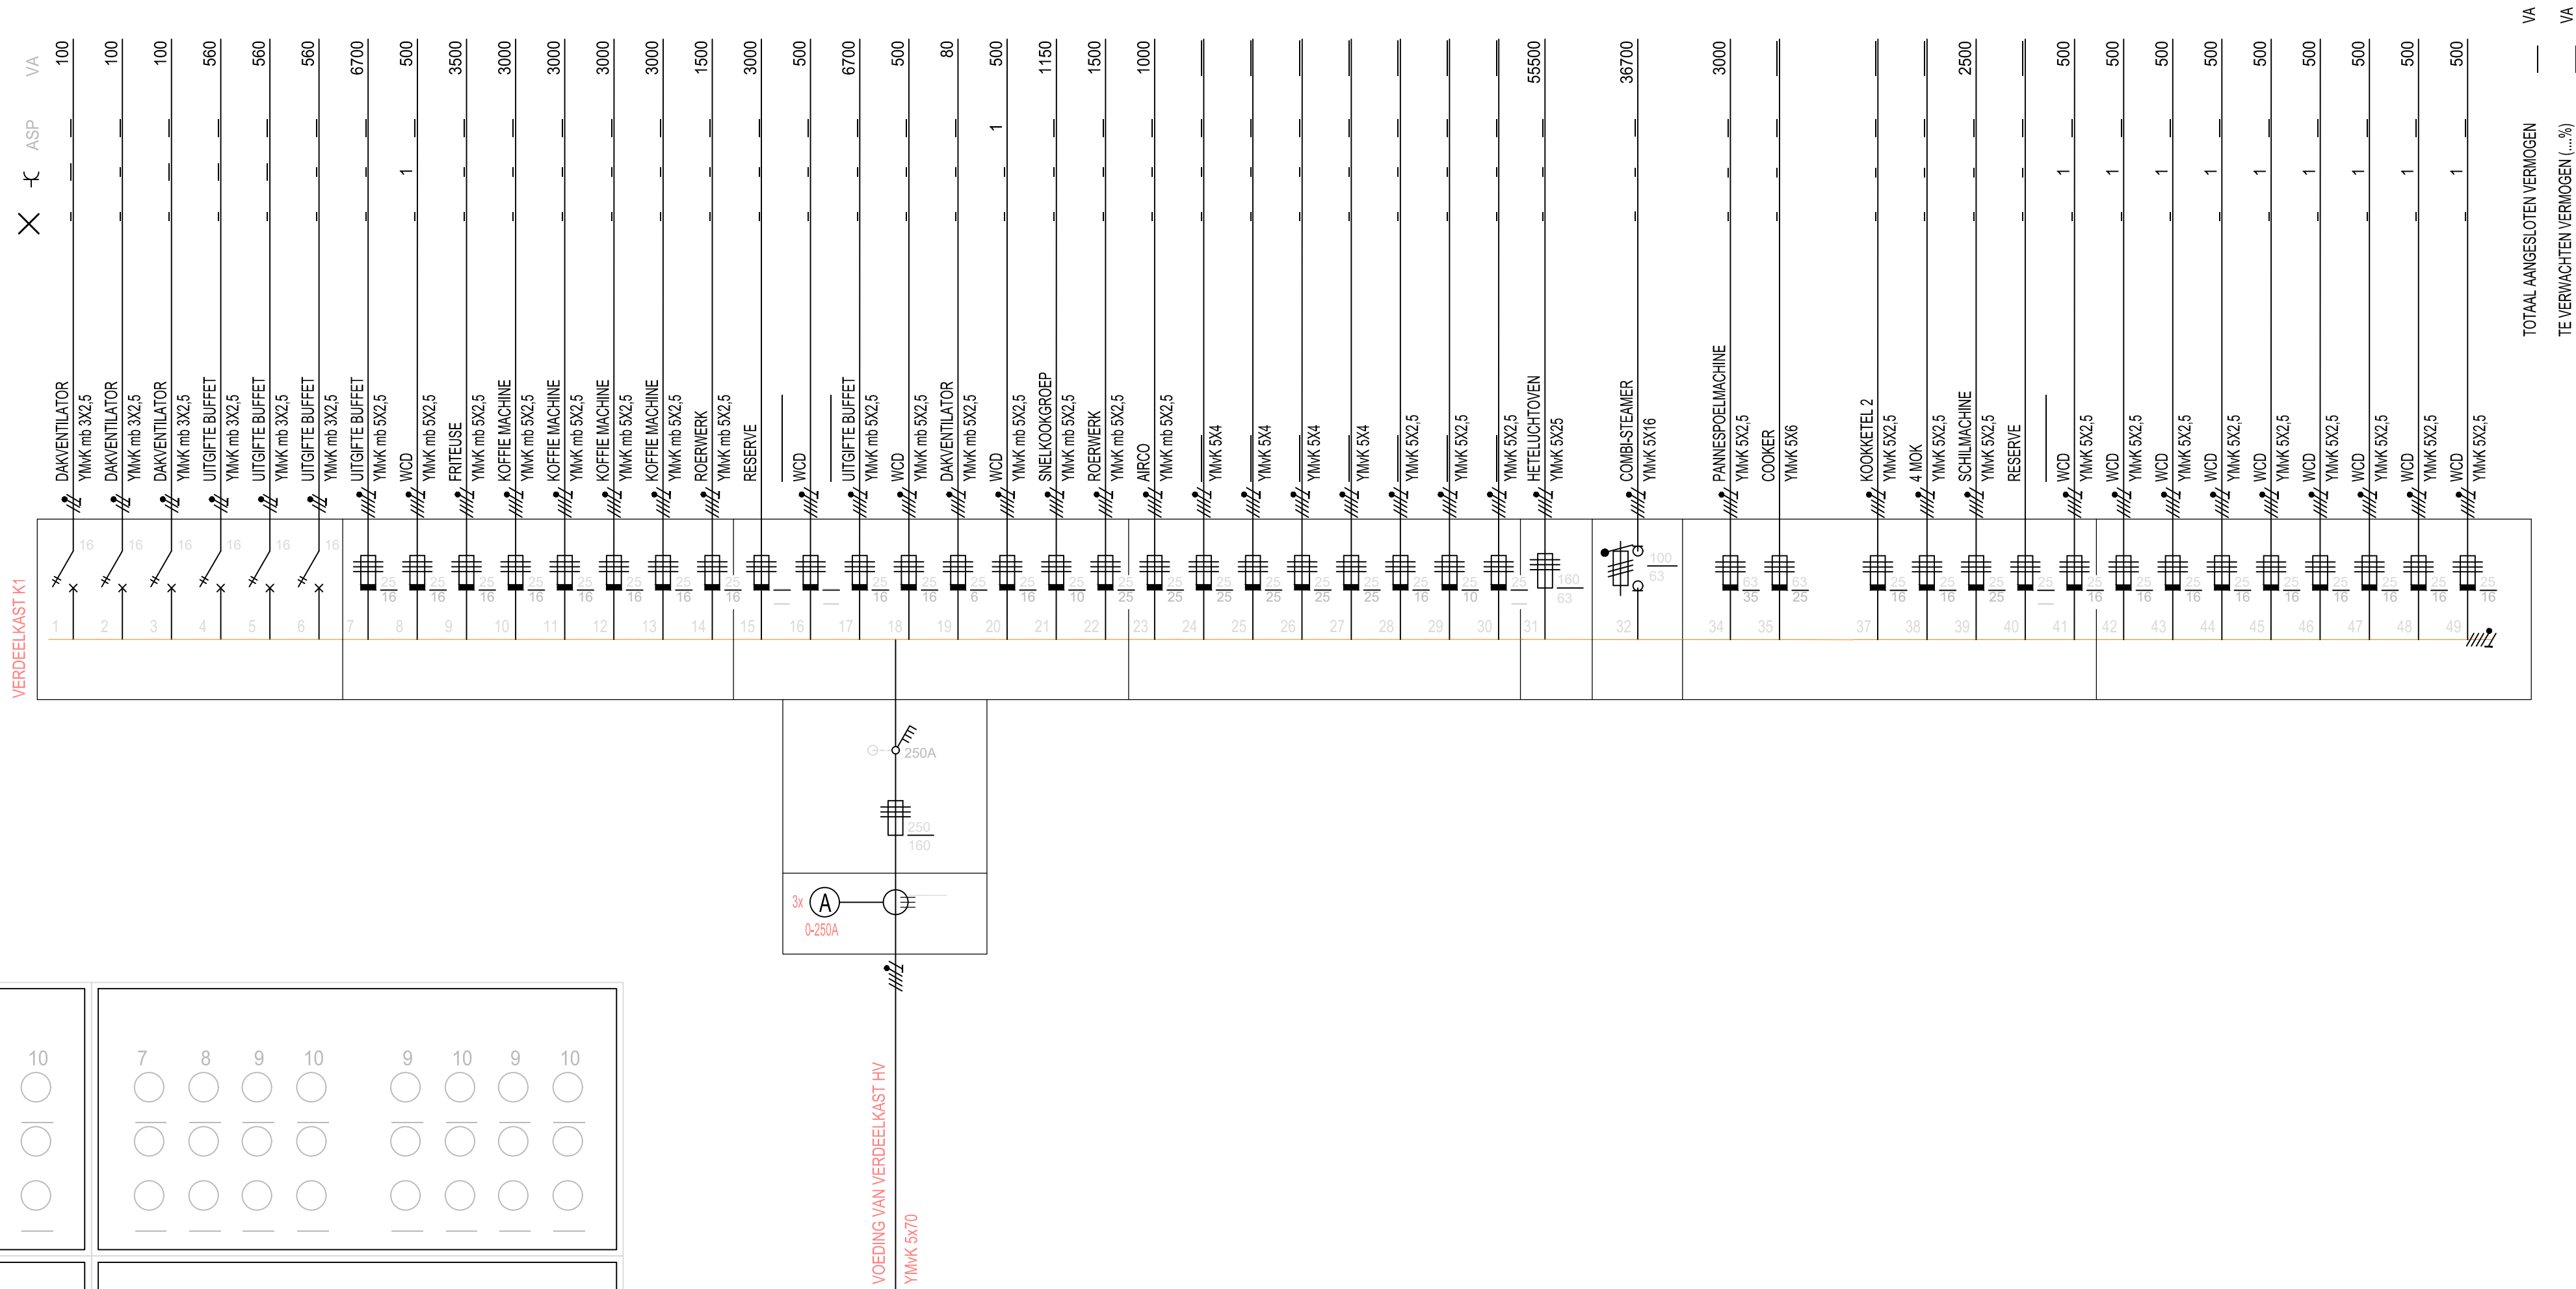


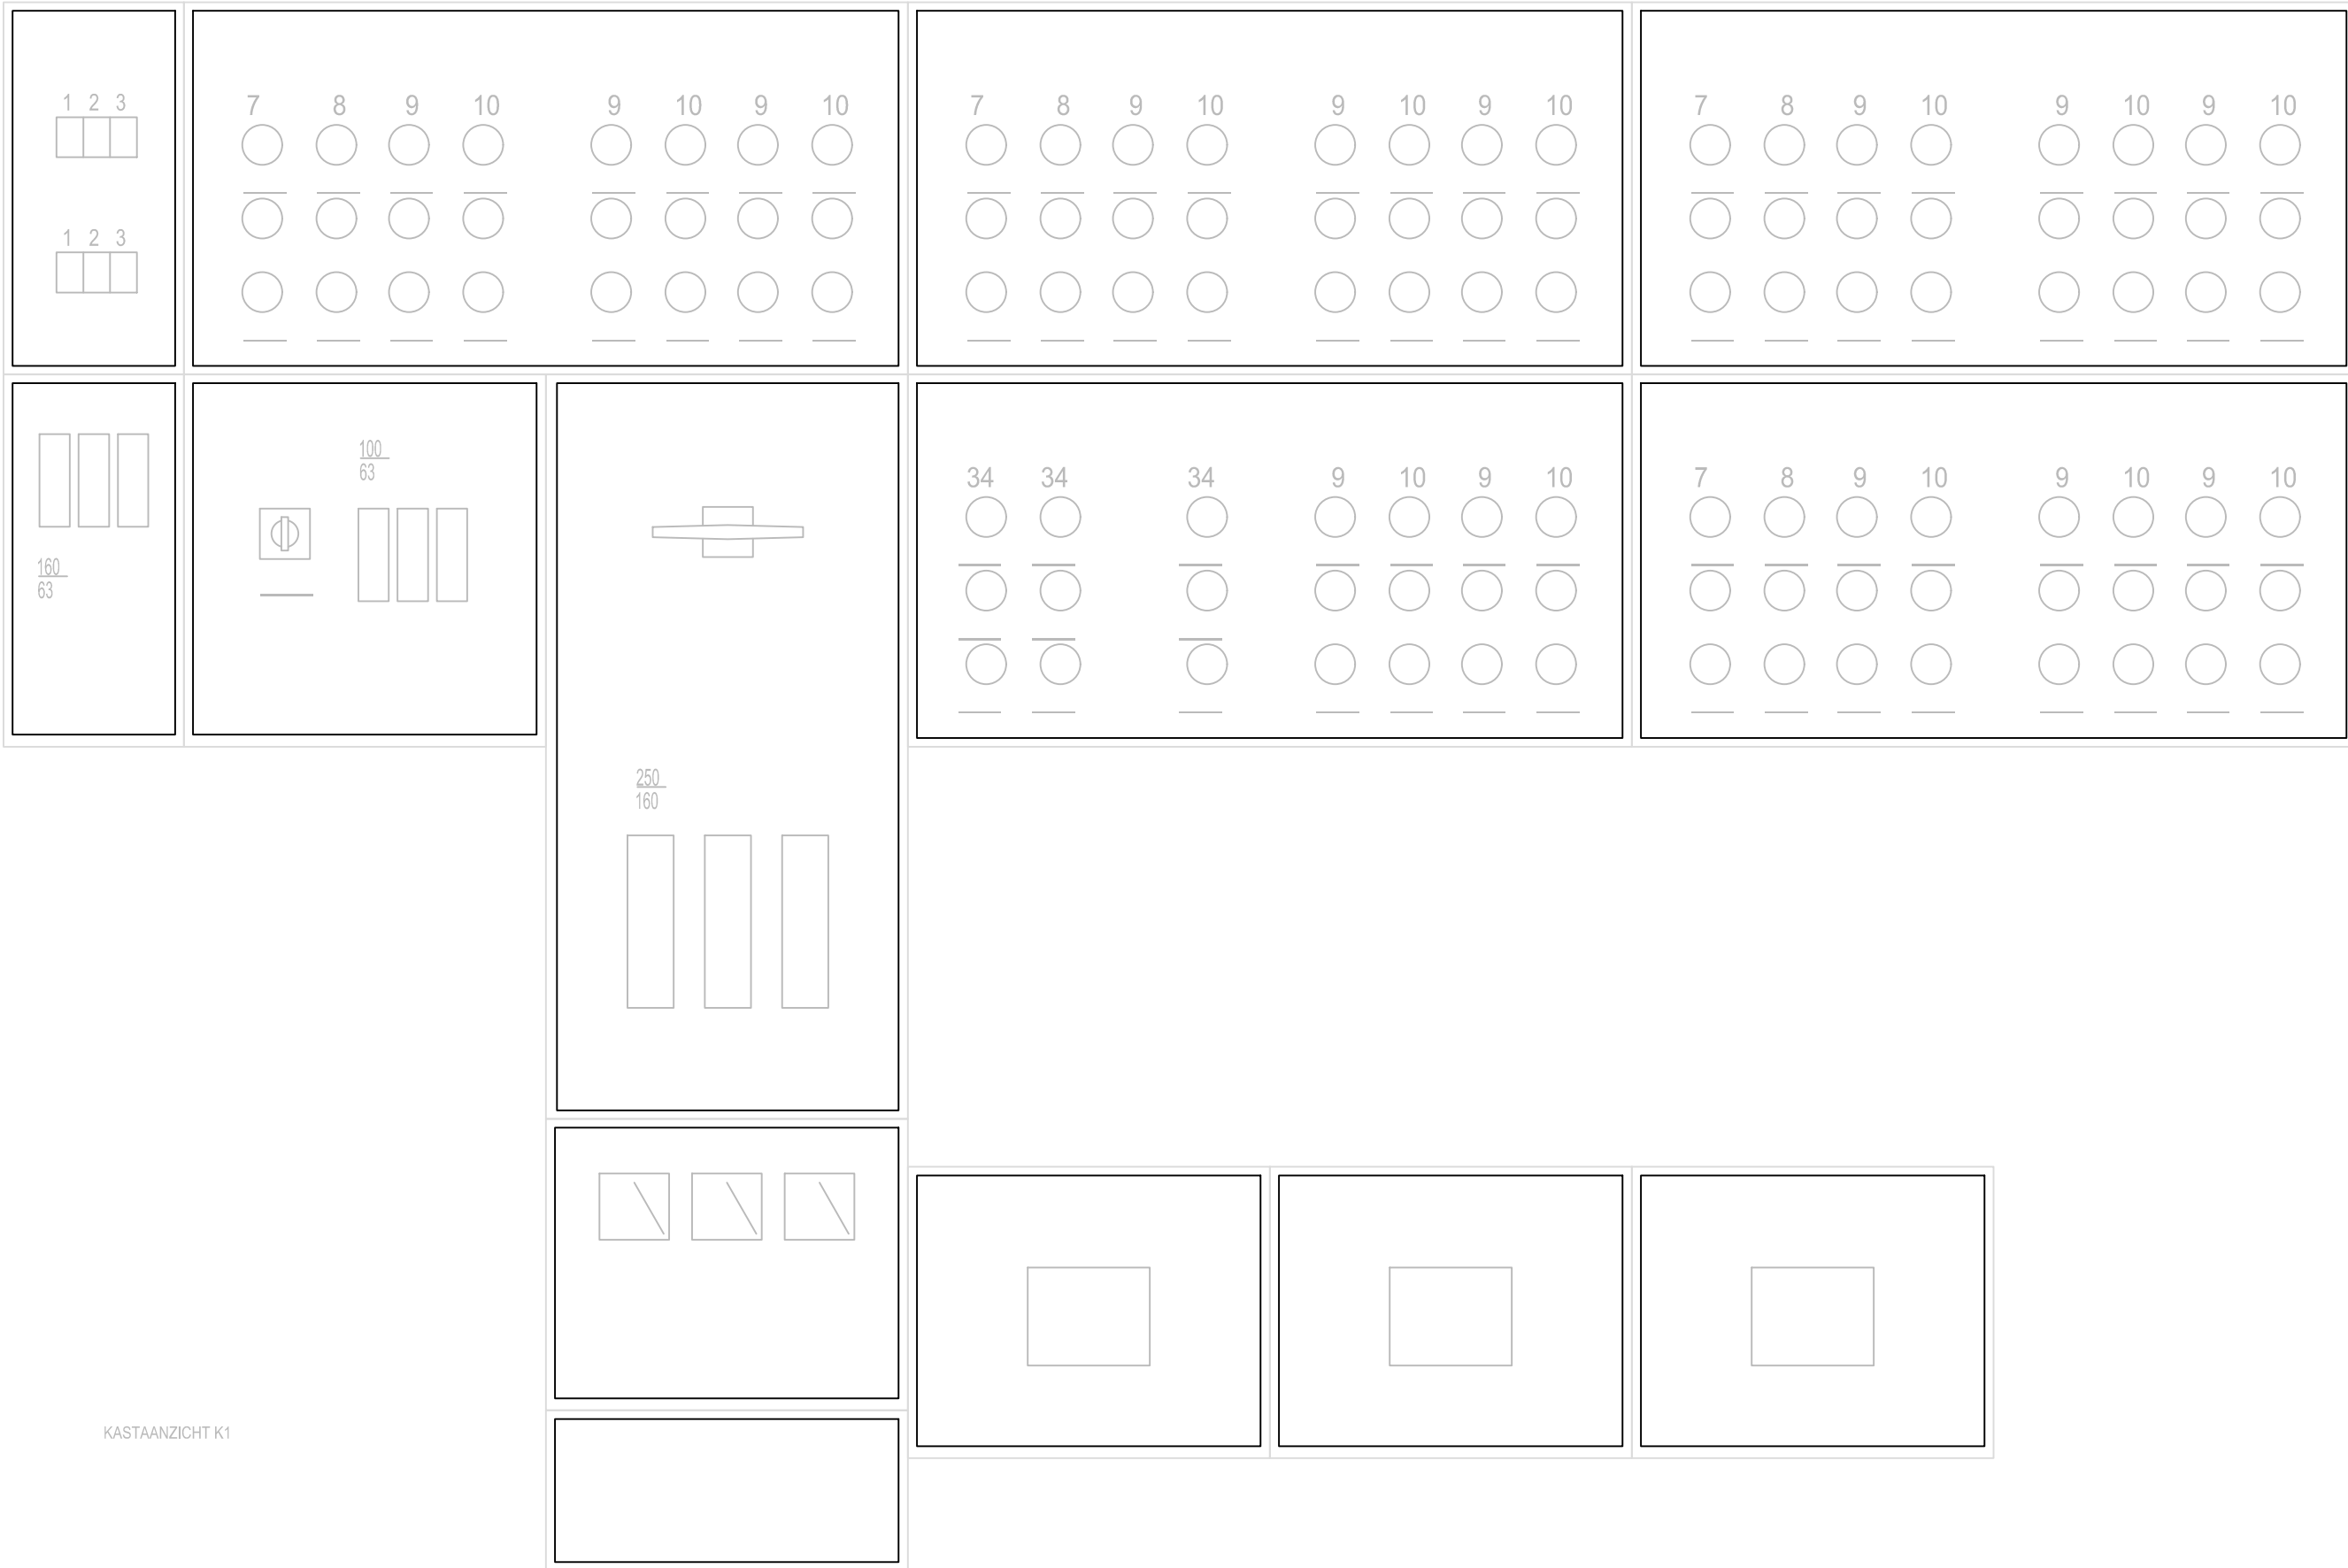

Objectnummer: 33C10		Getekend: van Egdorn	
Gebouwnummer: 127		Gecontroleerd: DGWT	
Besteknummer:		Datum: 5/2005	
Projectnummer:		Schaal: n.v.t.	
Fase:		Formaat: A1	
Versie:		Documentcode: 33C10_127_E11_ELS_XX	

Blad: E11 van	
Directie - Vastgoedbeheer www.rijkvastgoedbedrijf.nl 088 115 80 00	

33C10_127_E1_11.dwg plotdatum: 25/08/21